
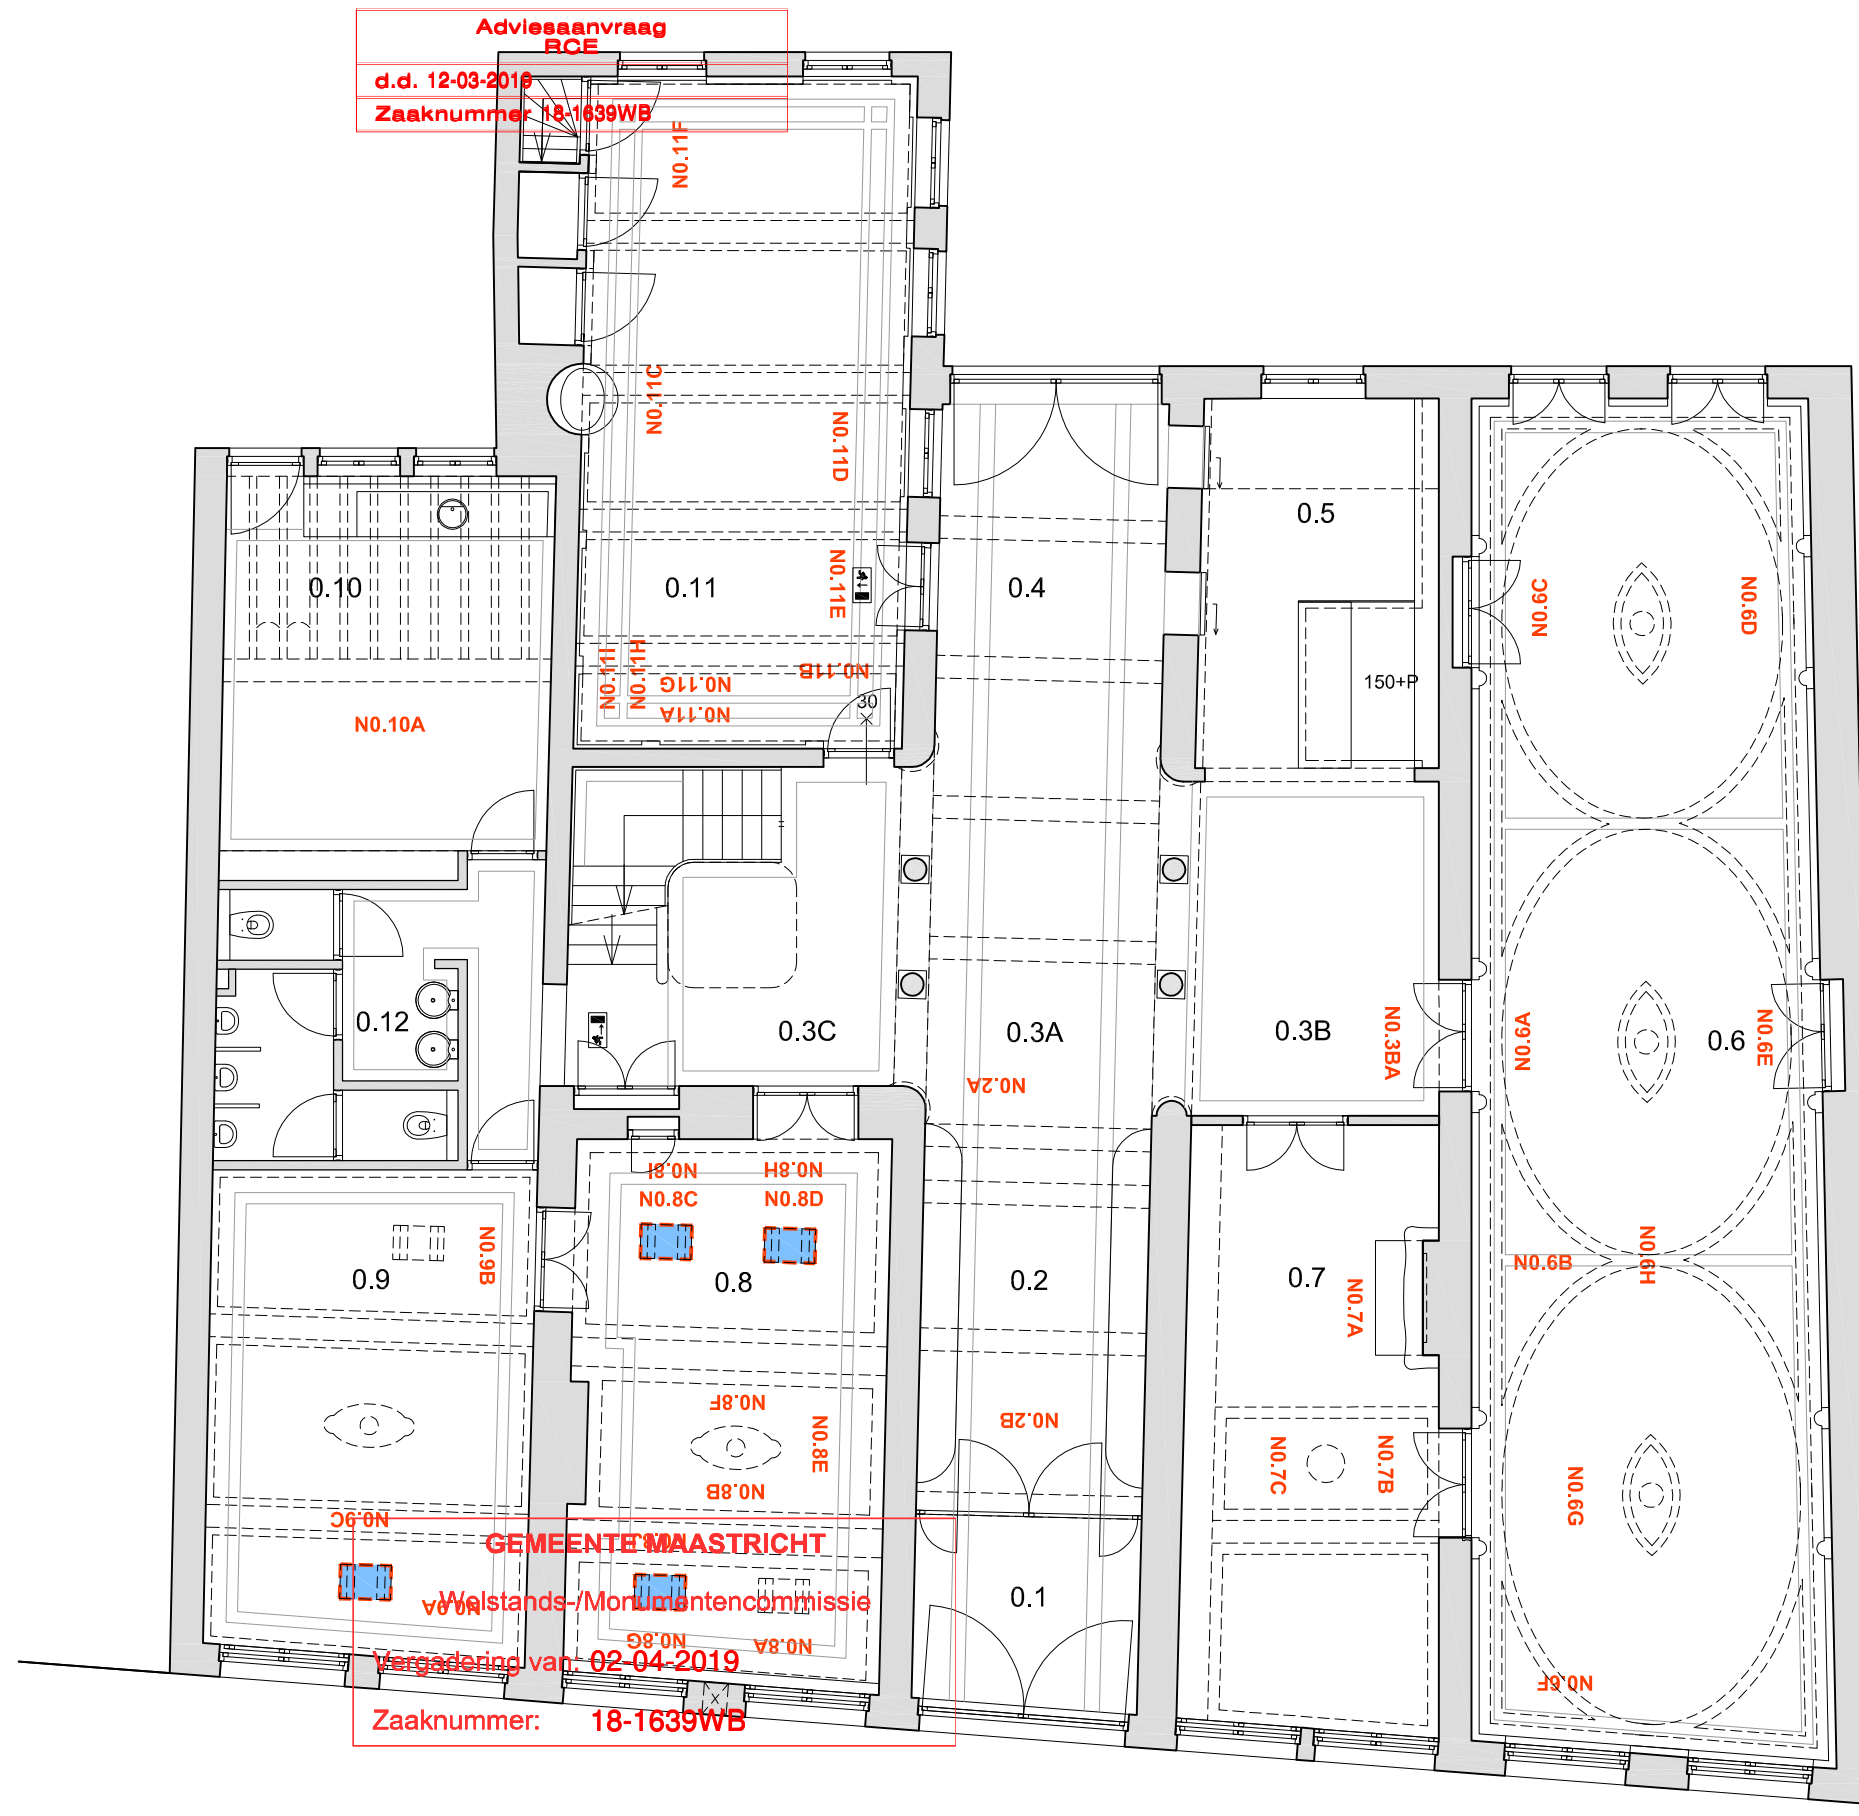


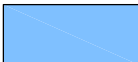

- | | |
|---|---|
|  | Proefsparring in vloer |
|  | Proefsparring in plafond |
|  | Proef sleuf in wand |
| N0-2A | Verwijzing naar fotonummer.
Kijkrichting foto komt overeen
met leesrichting verwijzing |
|  | Hoge monumentwaarde
(categorie 1) |
|  | Positieve monumentwaarde
(categorie 2) |
|  | Indifferente monumentwaarde
(categorie 3) |

**Adviesaanvraag
RCE**

d.d. 12-03-2019

Zaaknummer 18-1639WB

GEMEENTE MAASTRICHT
Wolstands-/Monumentencommissie
Vergadering van: 02-04-2019
Zaaknummer: 18-1639WB

Gemeente Maastricht Veiligheid en Leefbaarheid		Beg
Ontvangen op : 18-02-2019		
Zaaknummer : 18-1639WB		
6126 GRAND HOTEL MAASTRICHT Behoort bij besluit van B&W		
12.12.2018	d.d. 31-10-2019	

Behoort bij **ontwerpbesluit** van B&W
d.d. **02-05-2019**

BEGANE GROND - MONUMENT - HISTORISCH MATERIAAL

A3 - 1:100



N0.2A



N0.2B



N0.3BA



N0.6A



N0.6B



N0.6C

ASSOCIATED
ARCHITECTS BV

Fort Willemweg 13
6219 PA MAASTRICHT
T +31(0)43 350 02 34
F +31(0)43 325 52 36
E info@ama-group.info
www.ama-group.info



N0.6D



N0.6E



N0.6F



N0.6G




N0.6H



N0.7A

ASSOCIATED
ARCHITECTS BV

Fort Willemweg 13
6219 PA MAASTRICHT
T +31(0)43 350 02 34
F +31(0)43 325 52 36
E info@ama-group.info
www.ama-group.info

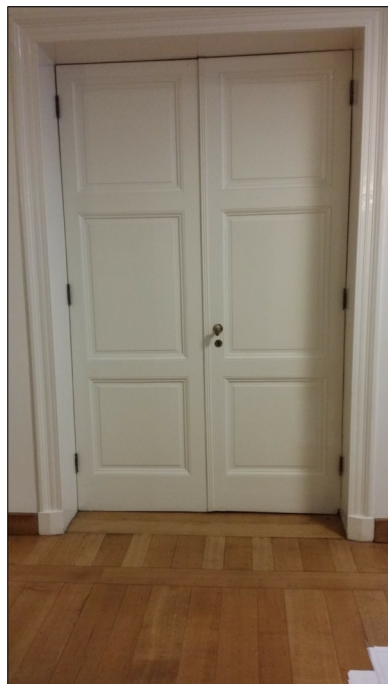

N0.7B



N0.7C



N0.8A



N0.8B



N0.8C



N0.8D

ASSOCIATED
ARCHITECTS BV

Fort Willemweg 13
6219 PA MAASTRICHT
T +31(0)43 350 02 34
F +31(0)43 325 52 36
E info@ama-group.info
www.ama-group.info




N0.8E



N0.8F



N0.8G

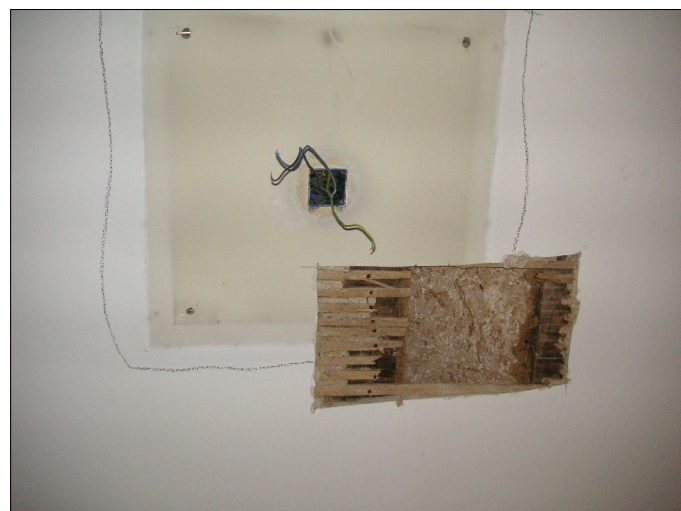

N0.8H



N0.8I



N0.8J

ASSOCIATED
ARCHITECTS BV

Fort Willemweg 13
6219 PA MAASTRICHT
T +31(0)43 350 02 34
F +31(0)43 325 52 36
E info@ama-group.info
www.ama-group.info



N0.9A



N0.9B



N0.9C



N0.10A



N0.11A



N0.11B



N0.11C



N0.11D



N0.11E



N0.11F

ASSOCIATED
ARCHITECTS BV

Fort Willemweg 13
6219 PA MAASTRICHT
T +31(0)43 350 02 34
F +31(0)43 325 52 36
E info@ama-group.info
www.ama-group.info



N0.11G



N0.11H



N0.11I