




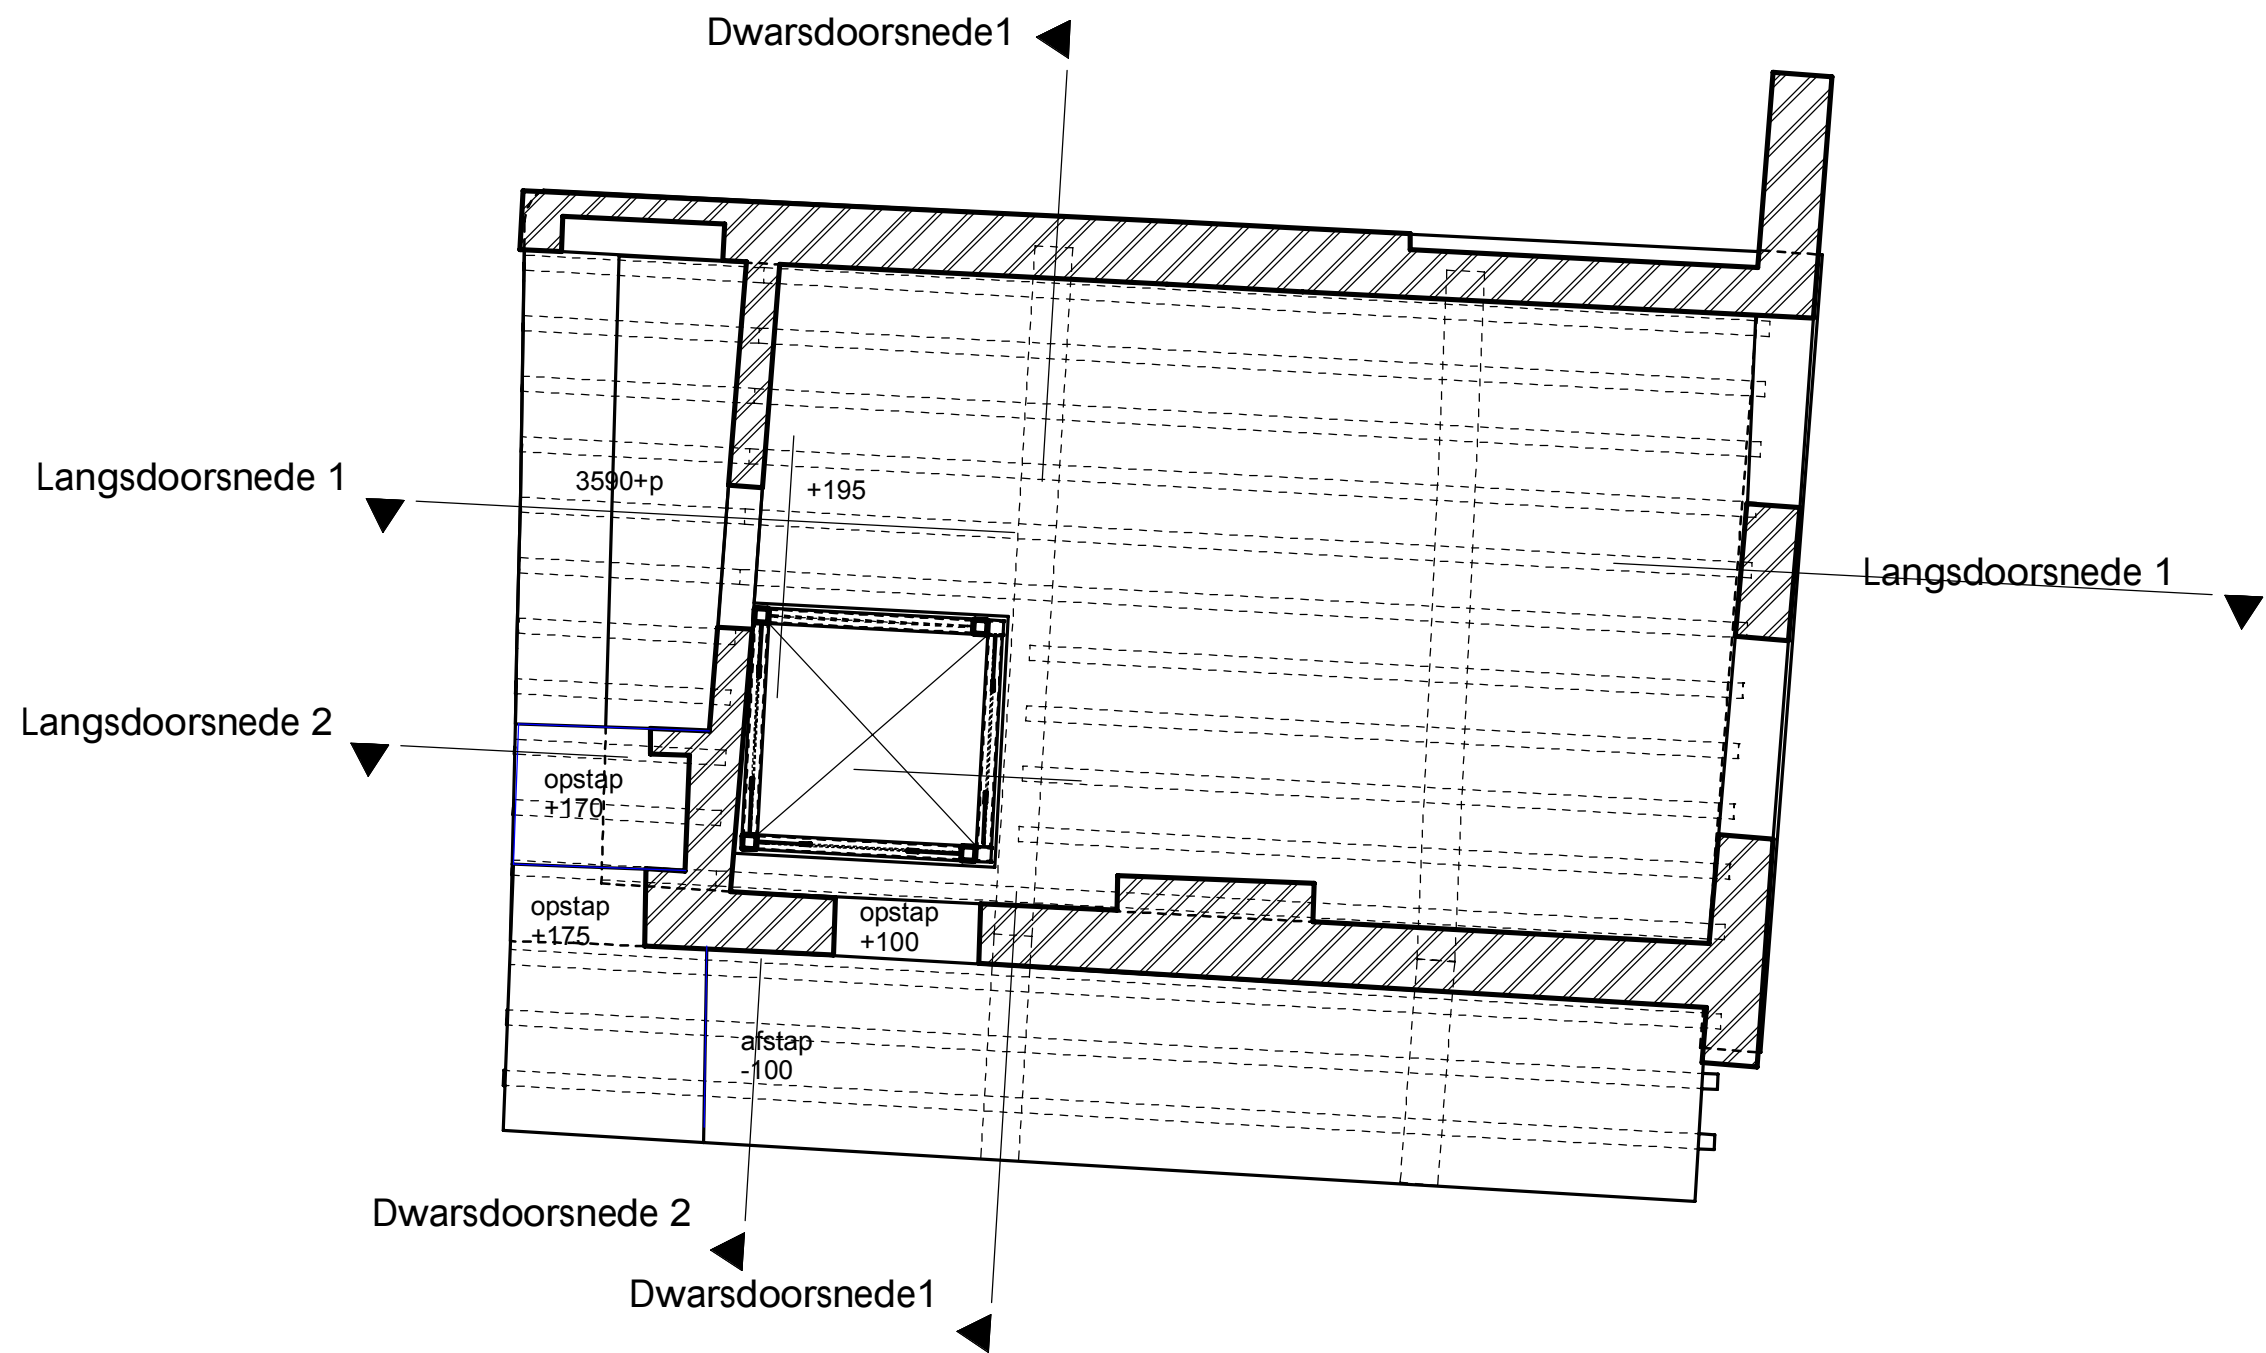


1e Verdiepingsvloer

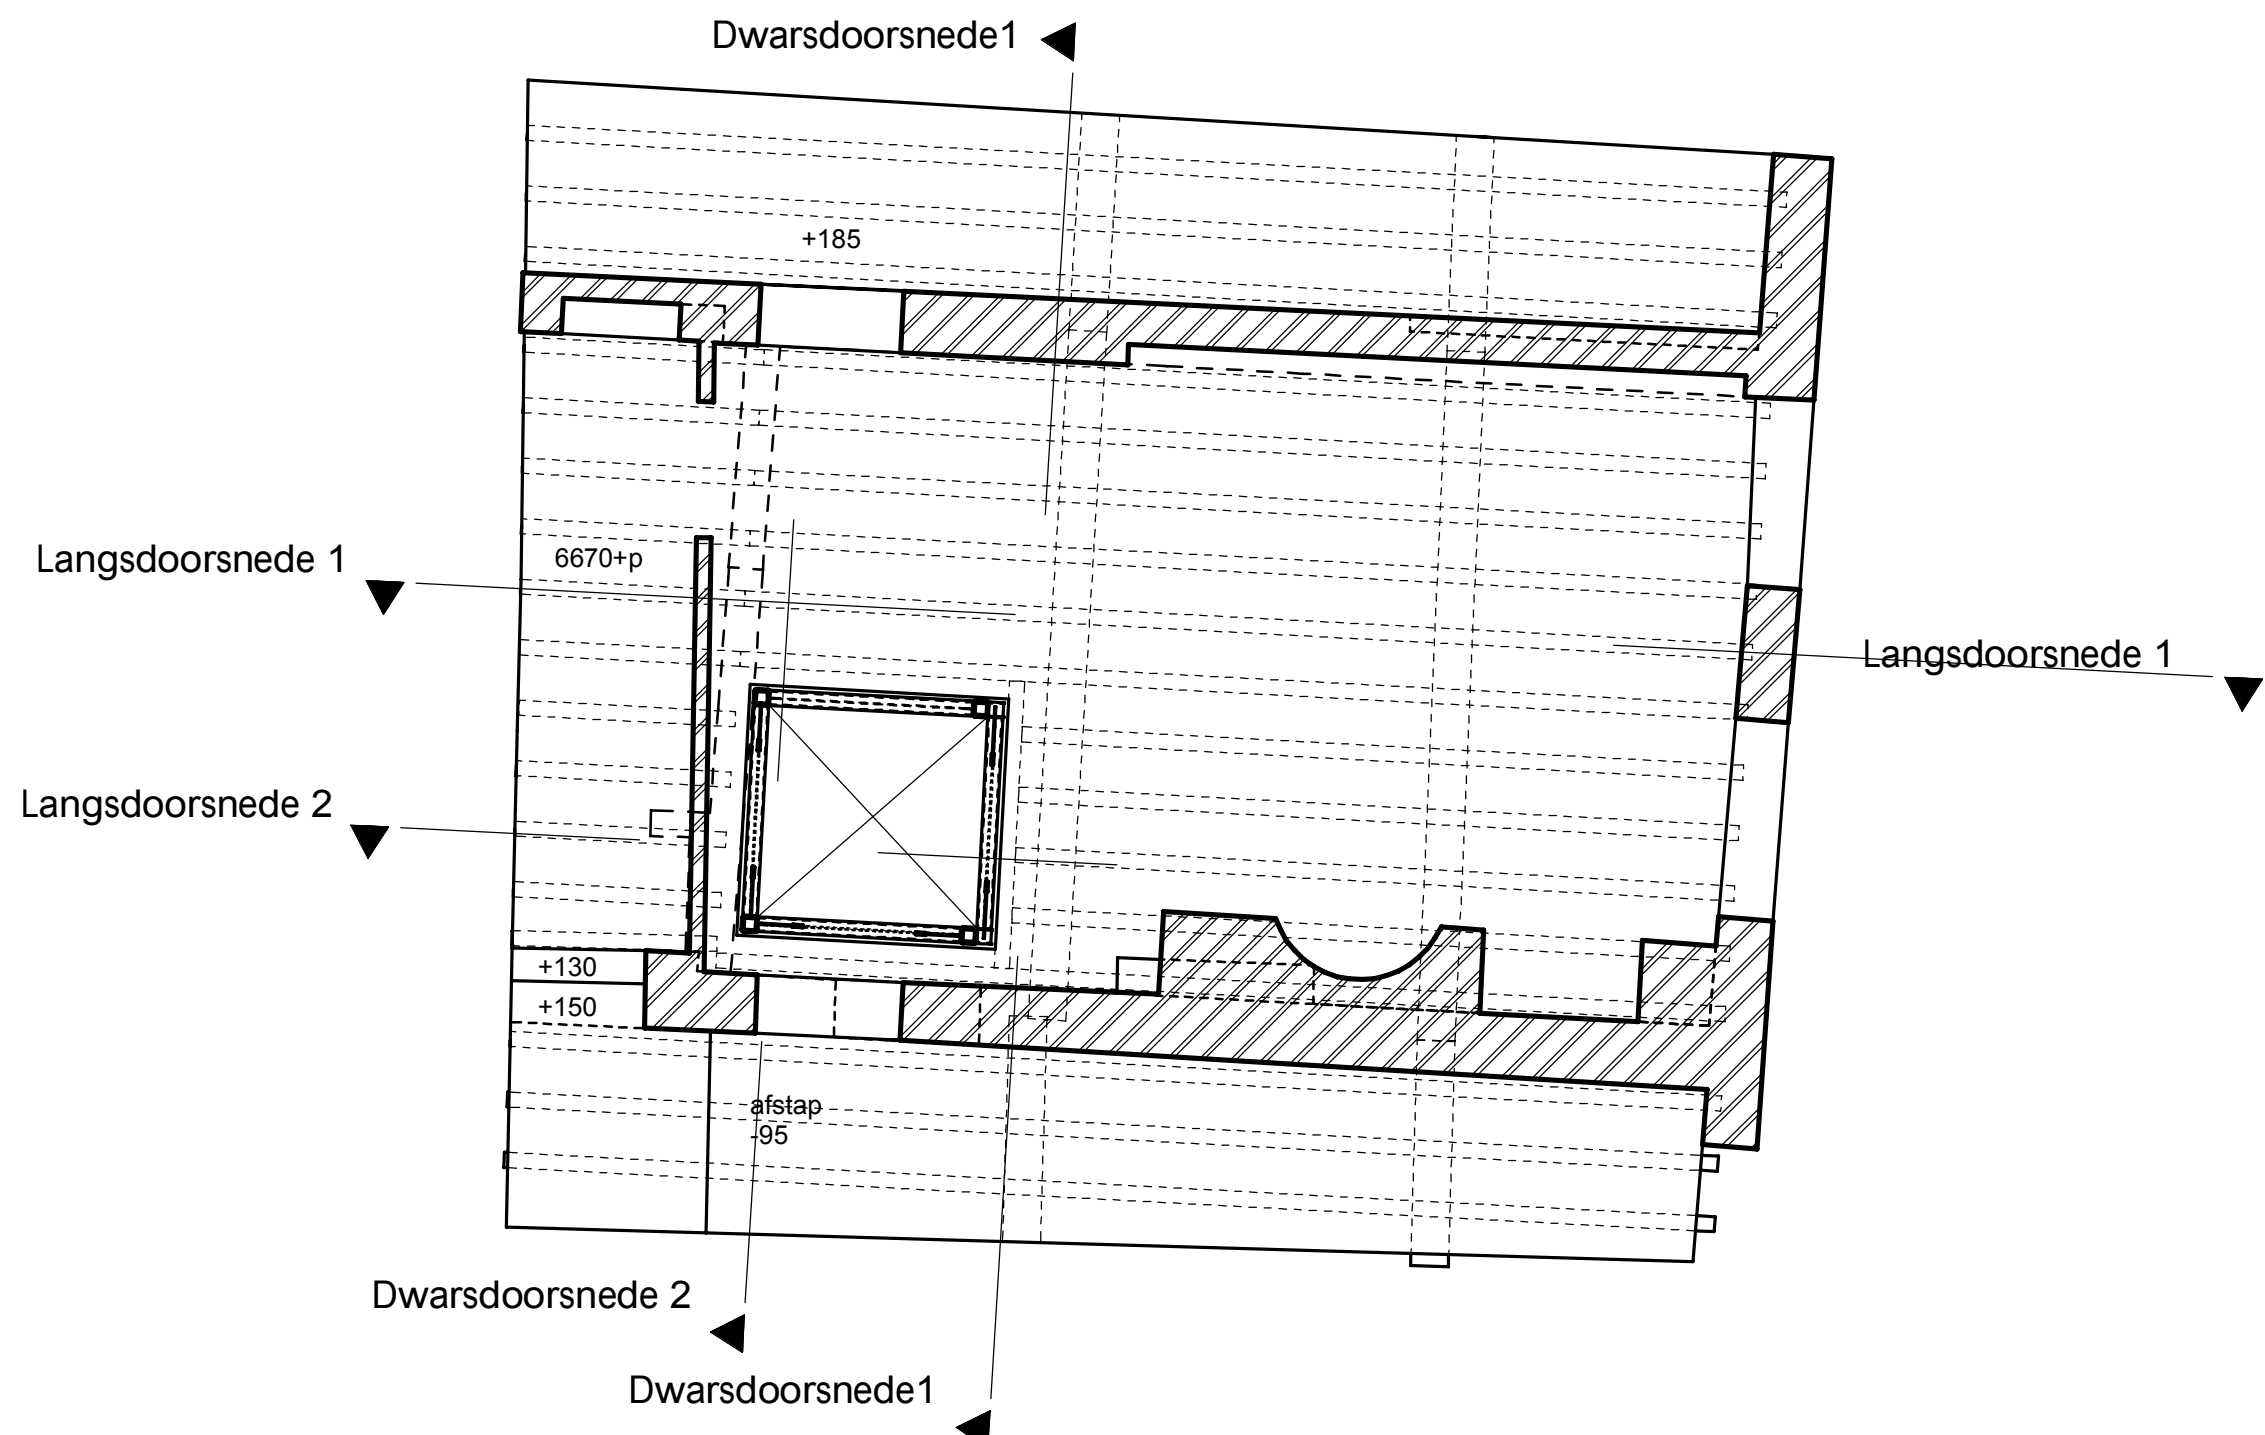


2e Verdiepingsvloer

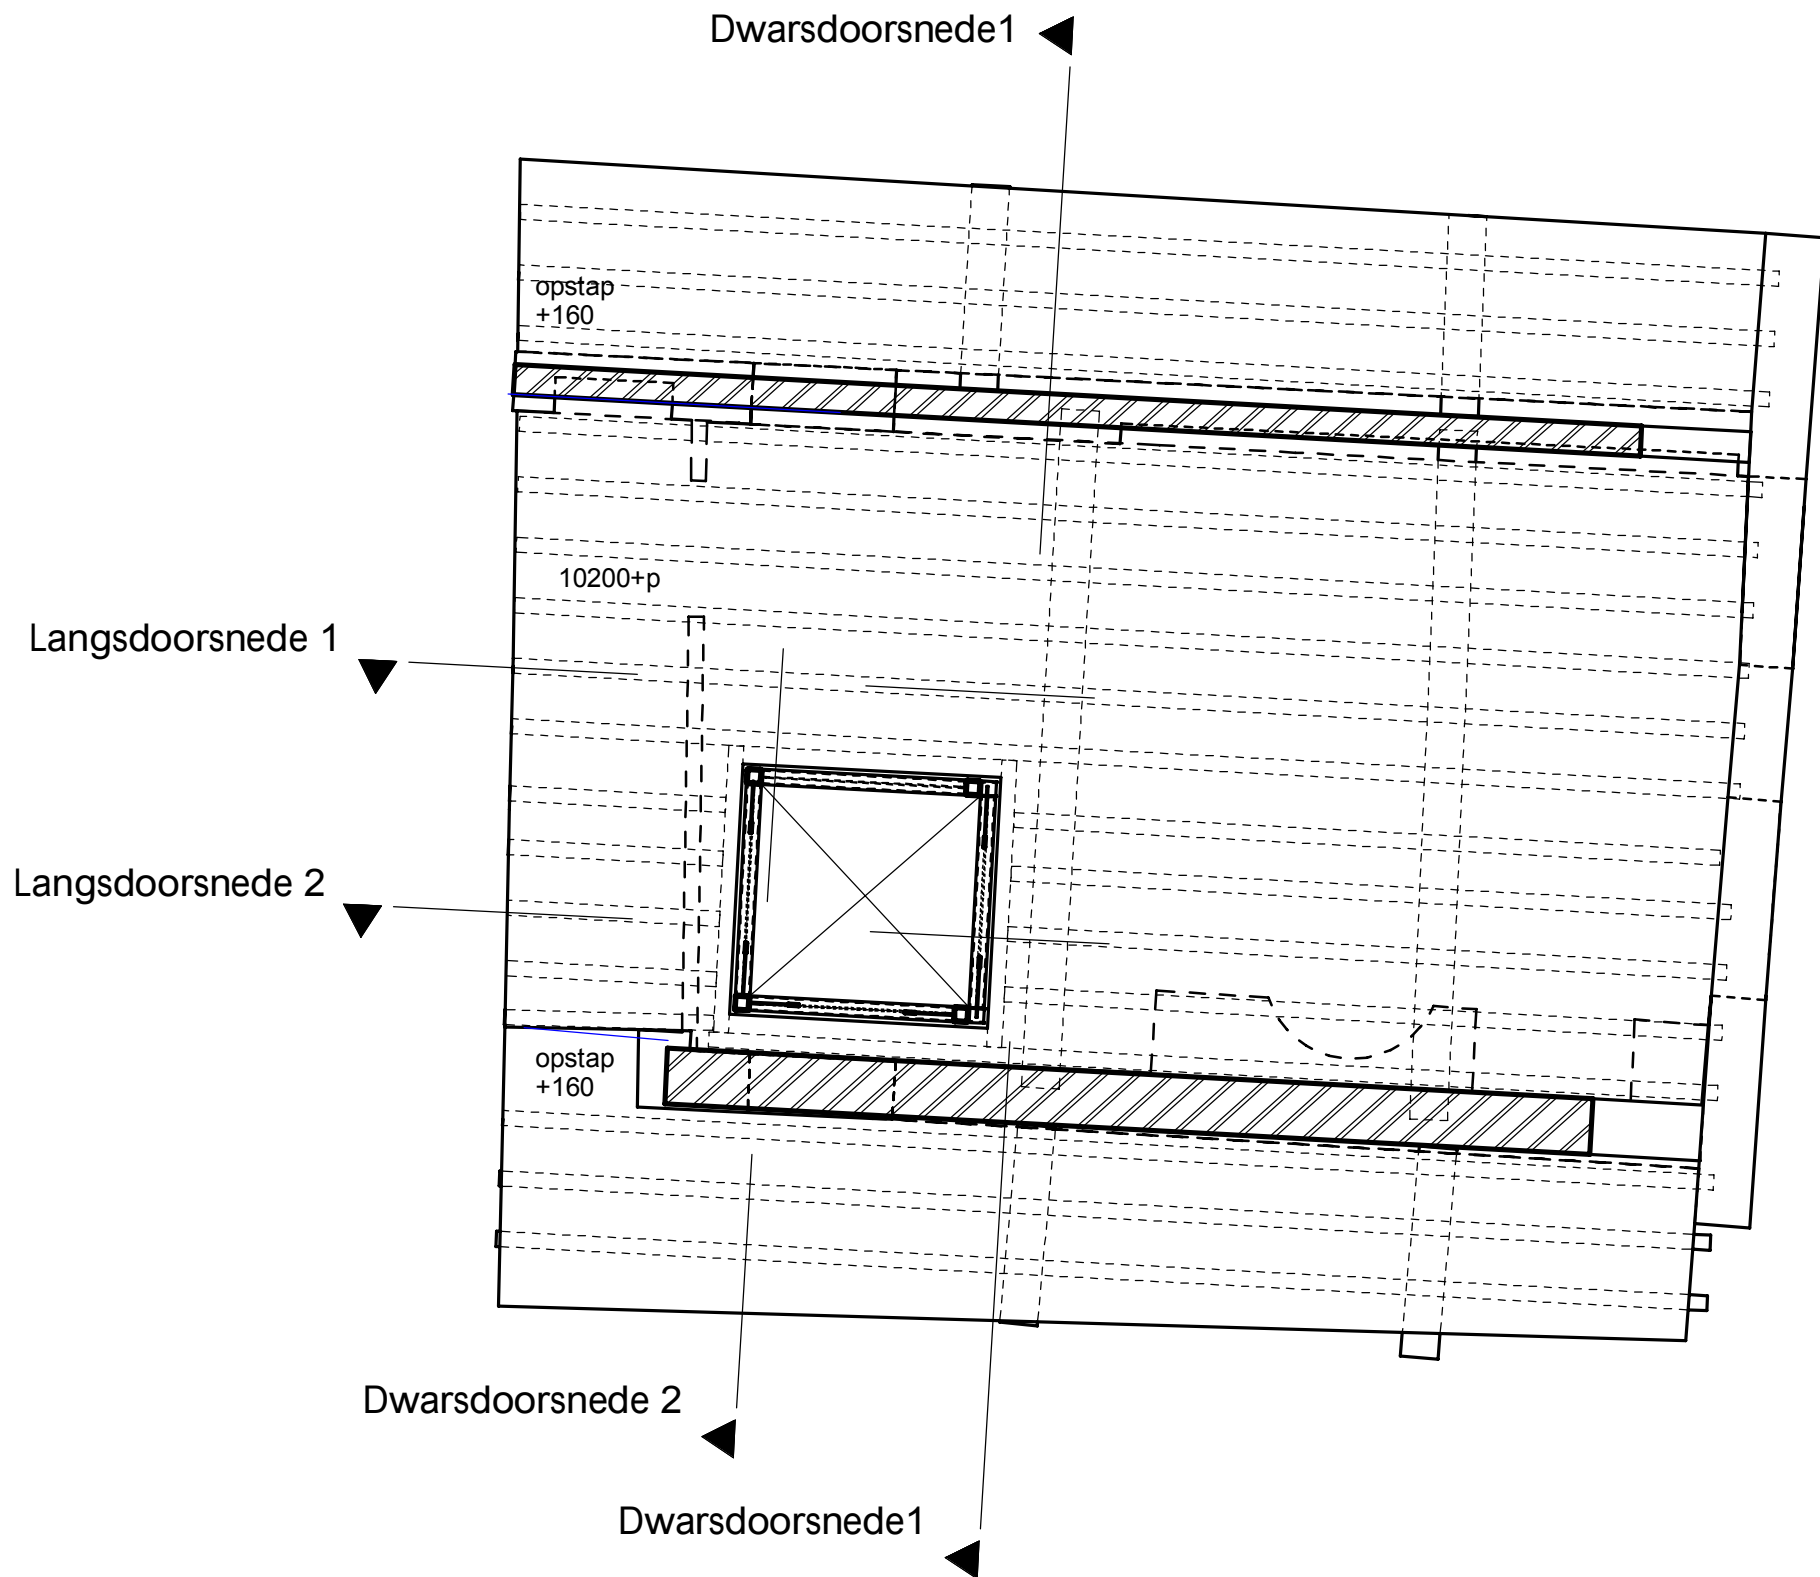


3e Verdiepingsvloer

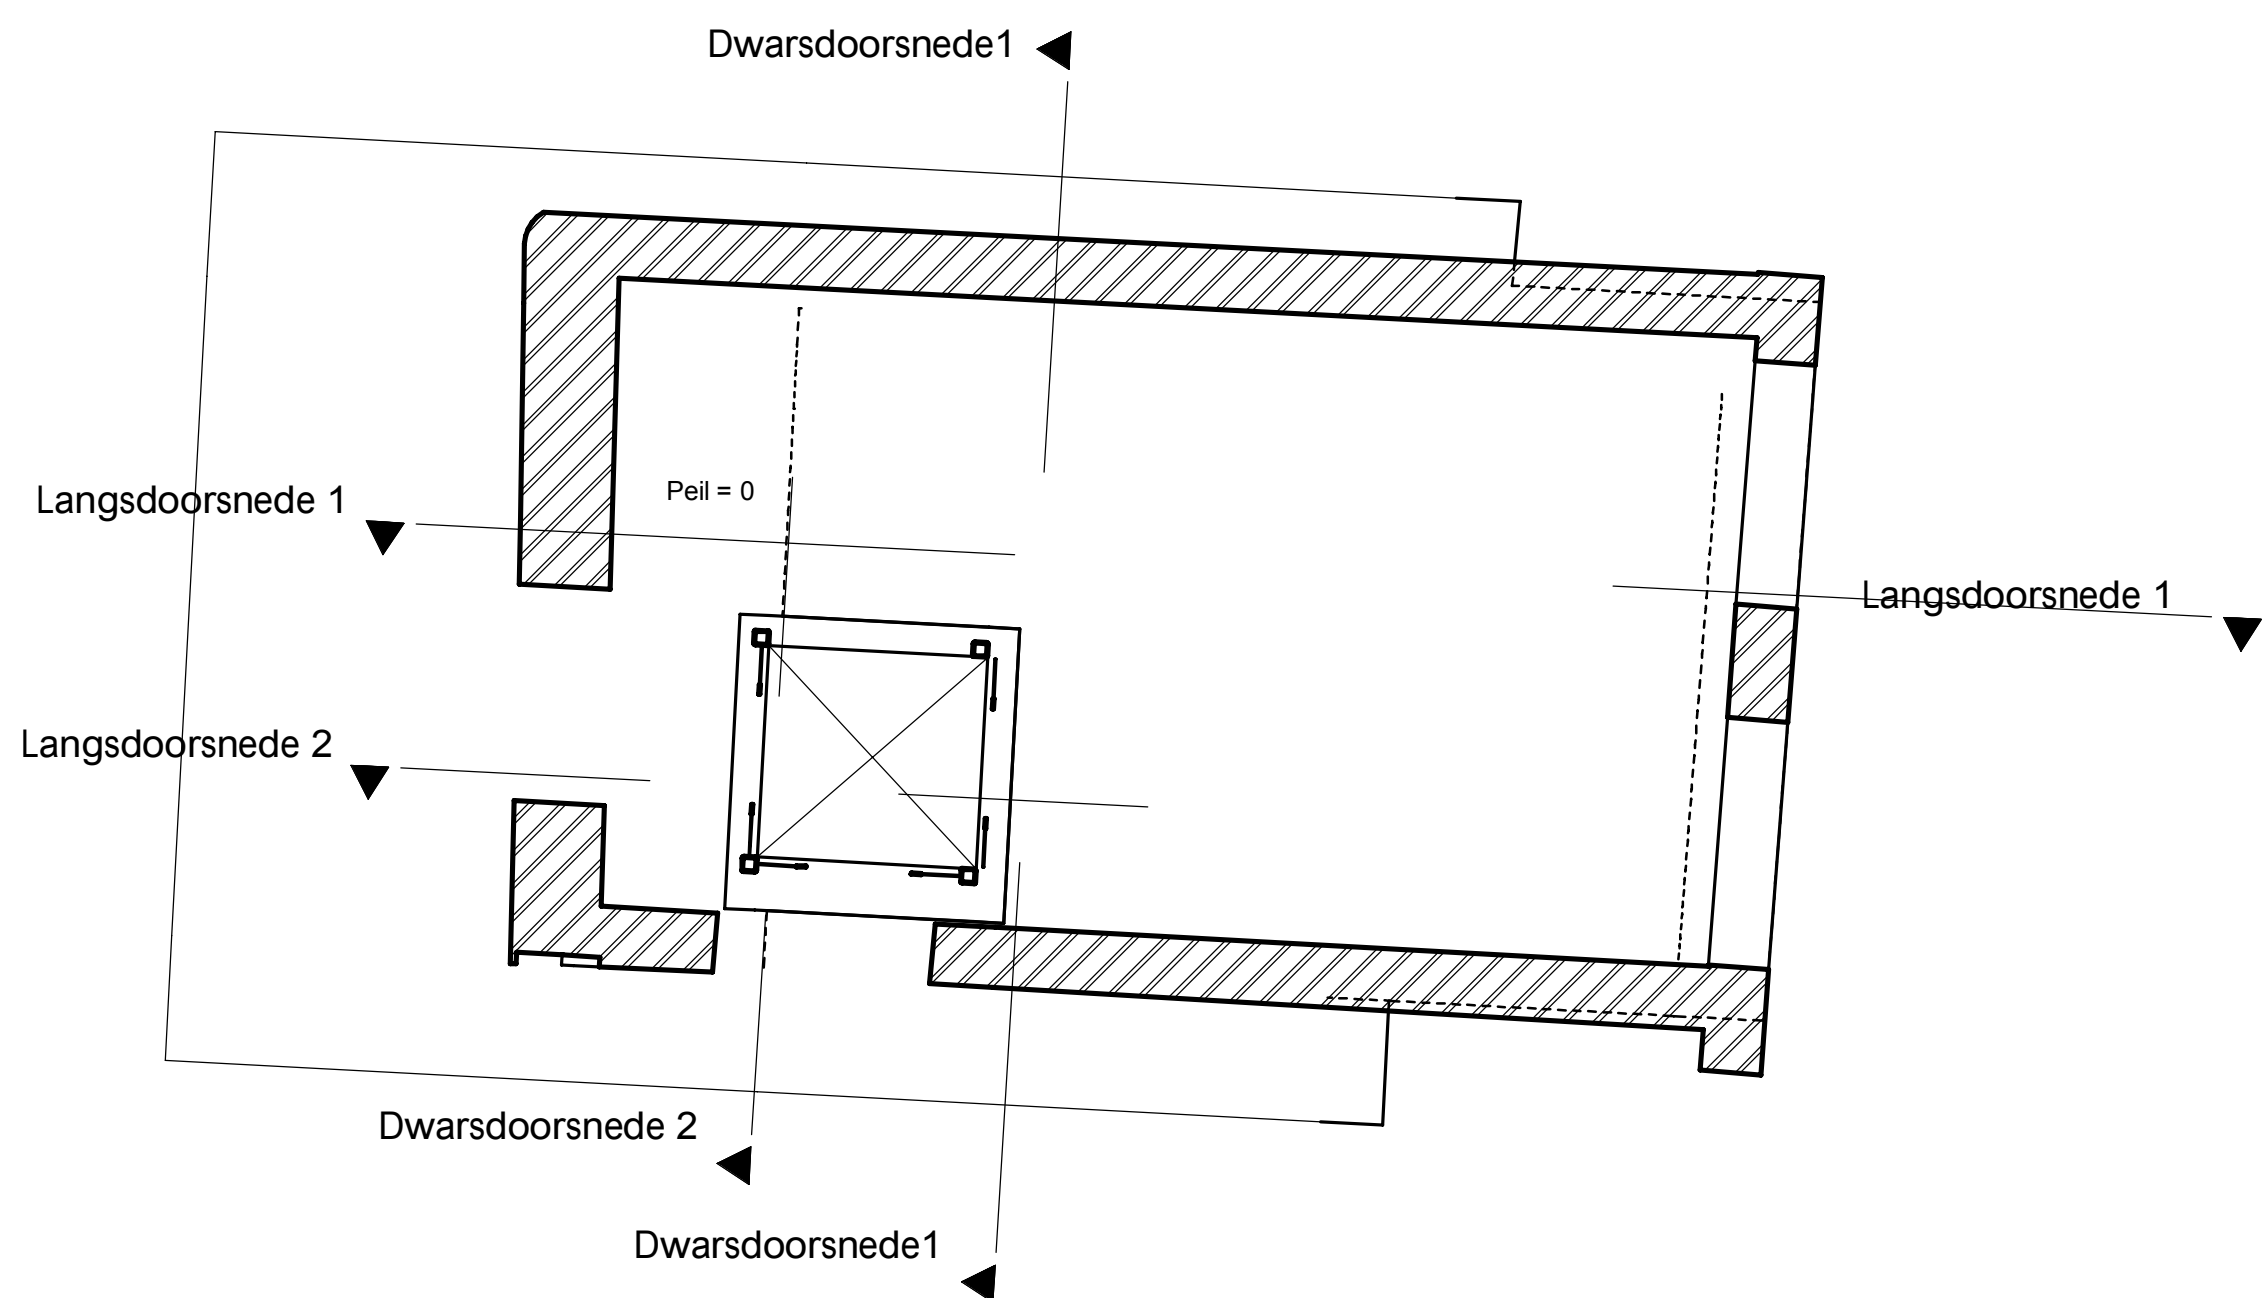

Begane grondvloer

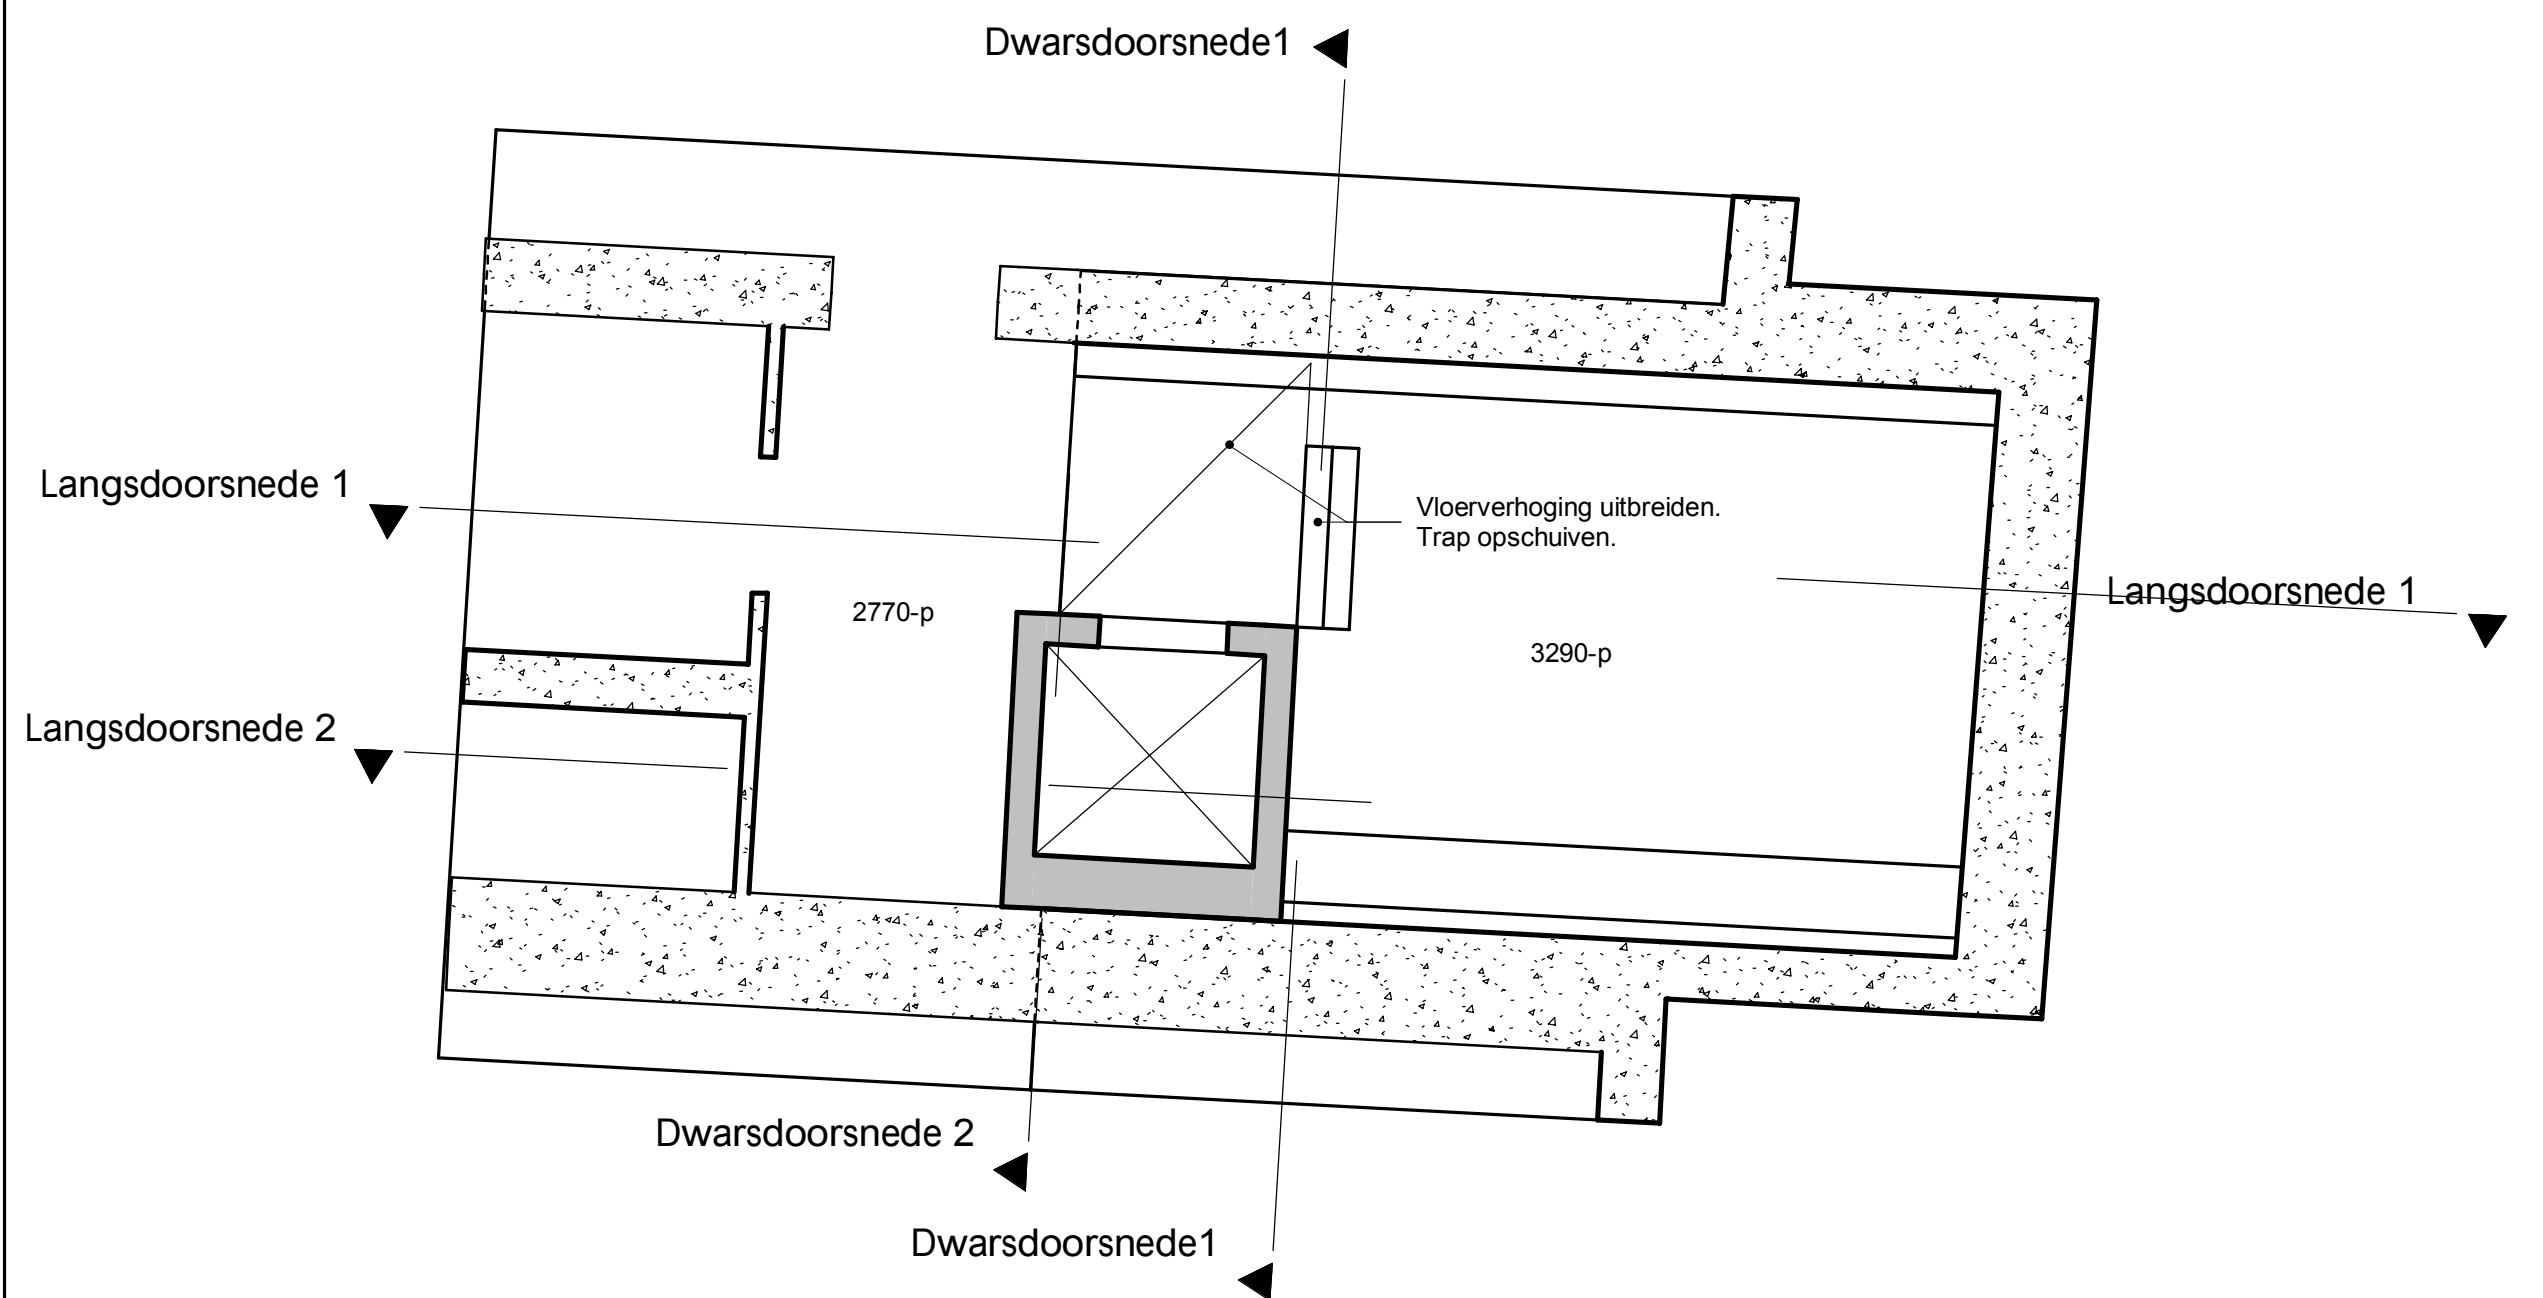

Keldervloer

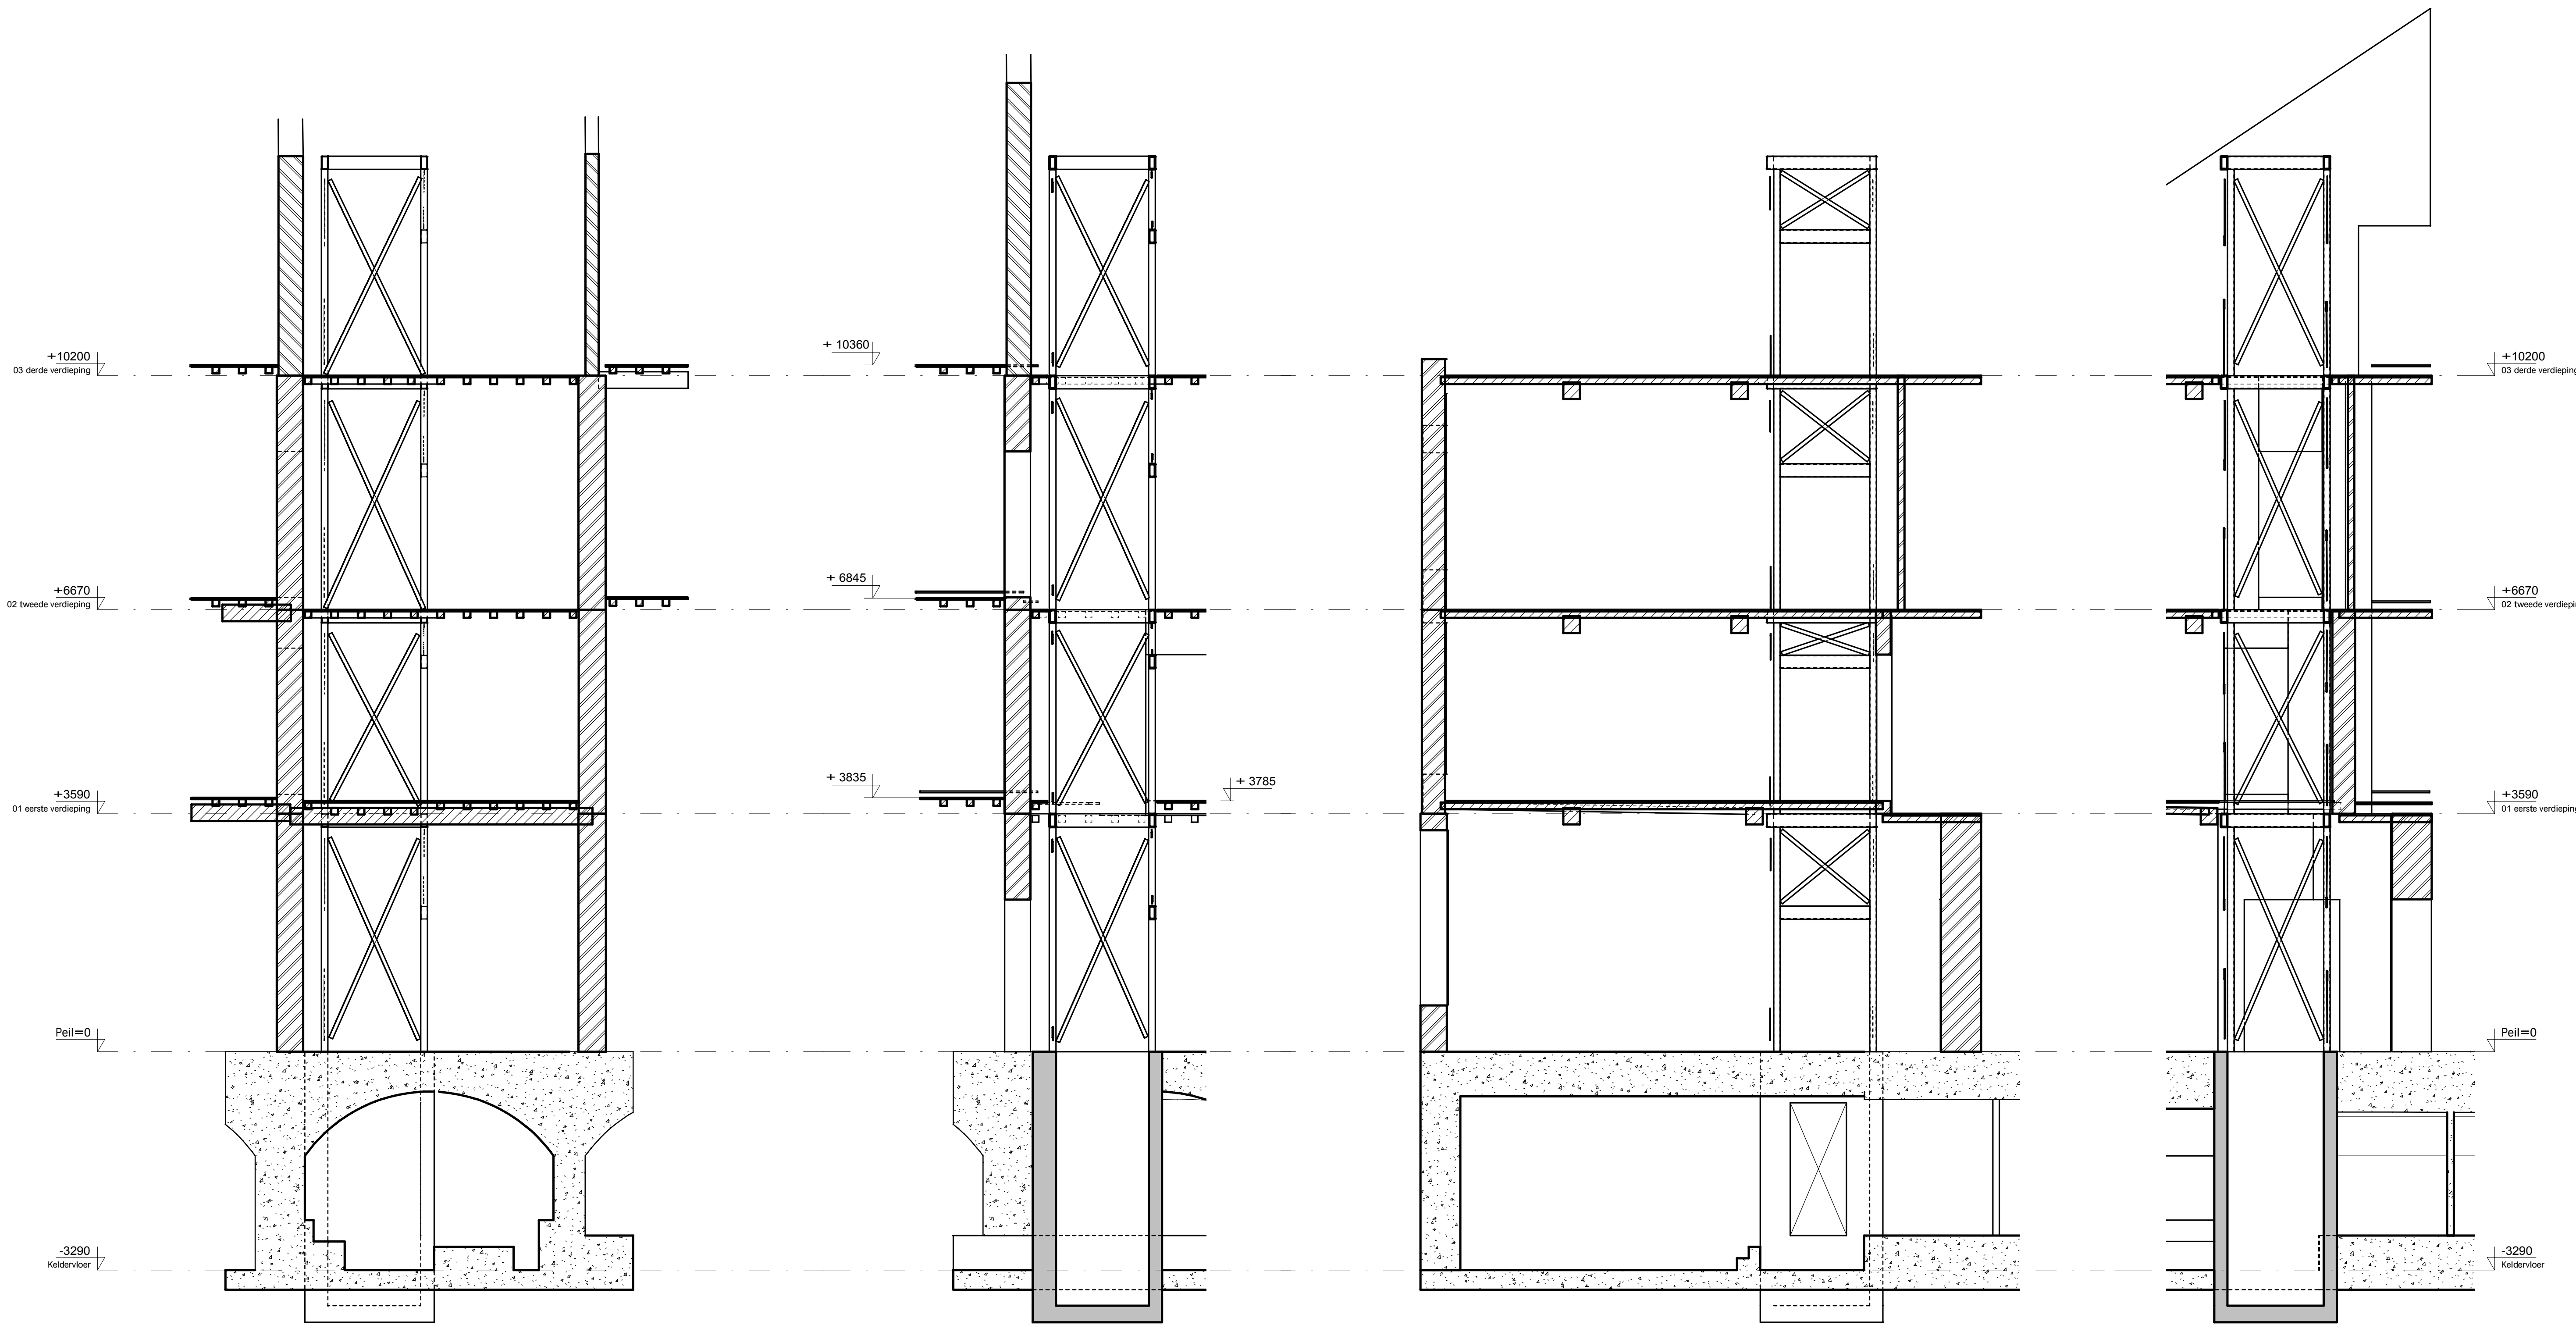

Dwarsdoorsnede 1

Dwarsdoorsnede 2

Langsdoorsnede 1

Langsdoorsnede 2

- Afmetingen schacht gebaseerd op Schindler 3300, 400kg.
- Uitgangspunt is dat gebouw is gefundeerd op staal.
- Gewelf tijdelijk ondersteunen tijdens uitvoering.

- Bestaande houten balklagen om schacht heen ravelen.
- Vloer 30 mm. loshouden van schacht i.v.m. geluidsisolatie.

- Staalconstructie t.b.v. liftschacht is een op zich zelf staande constructie.

- Kolommen K100x100.
- Ringbalk t.p.v. verdiepingvloeren K200x100.
- Extra regel boven de deur K200x100.
- Stabiliteitsverbanden strip 60x8.

- Schachtwanden in kelder beton d=200mm.
- Betonnen schacht dient als ringbalk om krachtswerking gewelf over te nemen.
- Liftputvloer beton d=250, b.k. vloer 1060- bestaande keldervloer

- Staalkwaliteit S235 (tenzij anders vermeld).
- Sterkteklasse C30/37 (tenzij anders vermeld).
- Prefab beton sterkteklasse C35/45 (tenzij anders vermeld).
- K = stalen koker, dikte nader te bepalen