




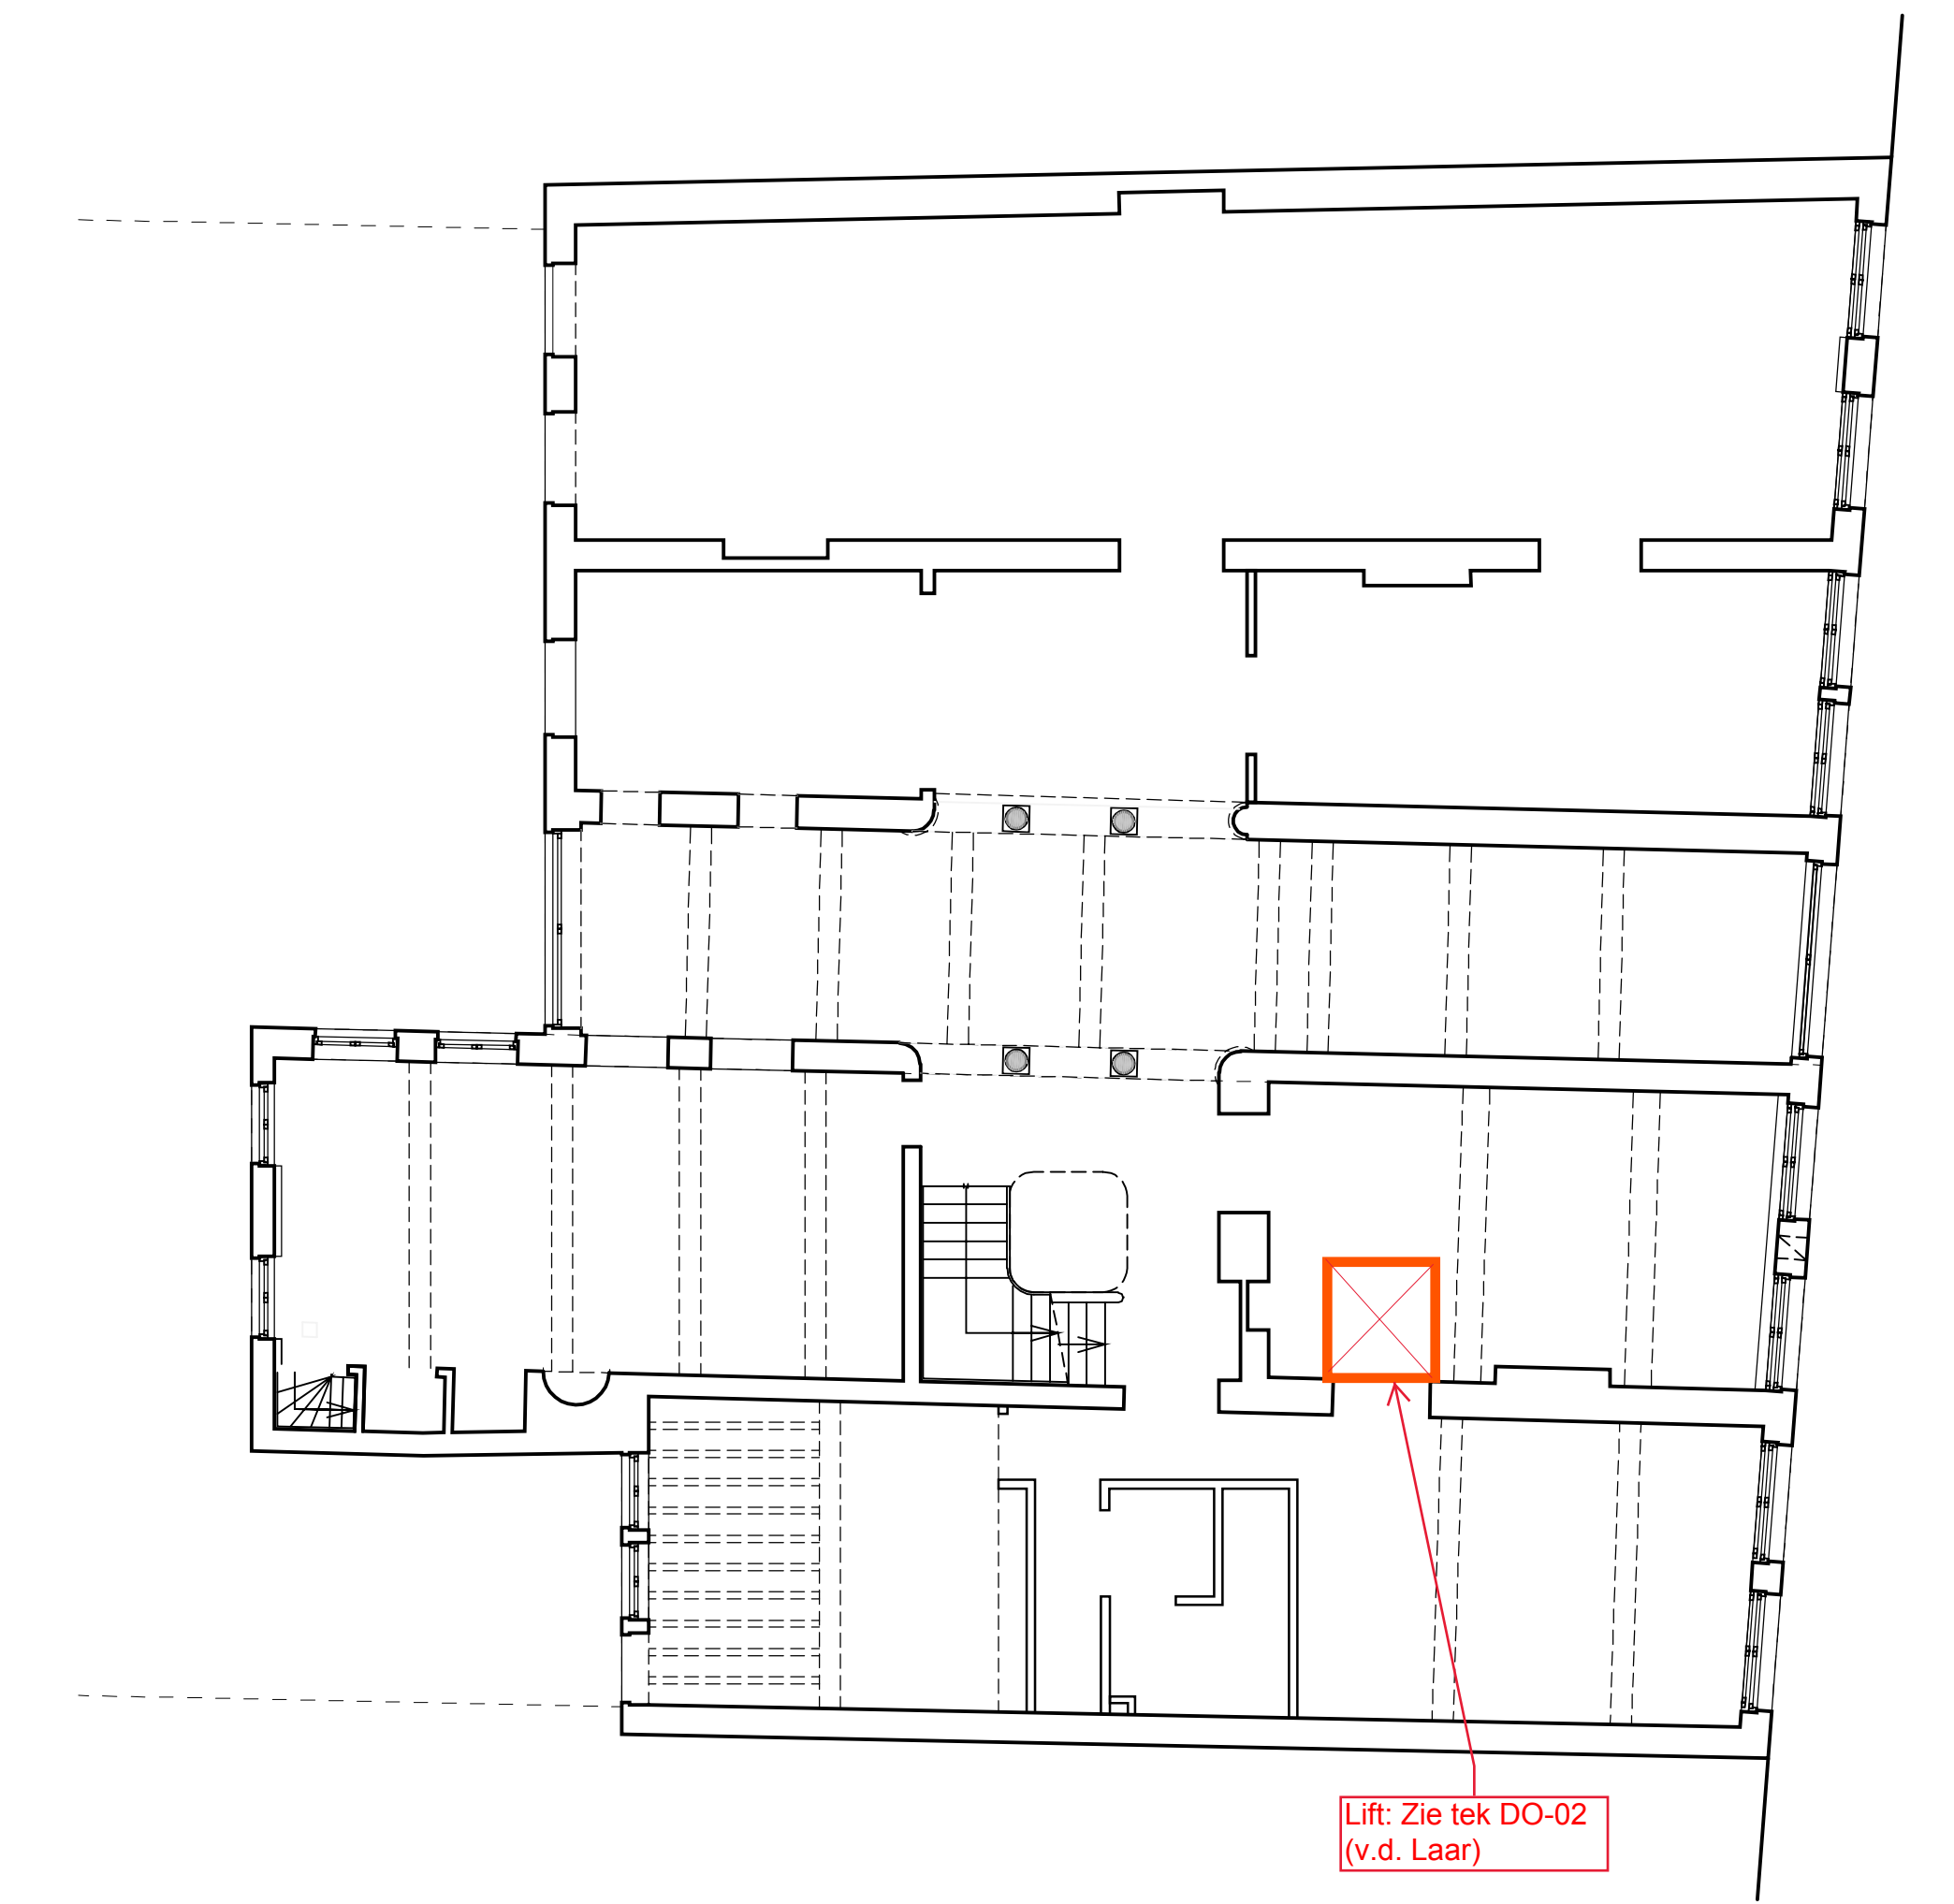


Lateien begane grond Liftsparing op elk niveau !!

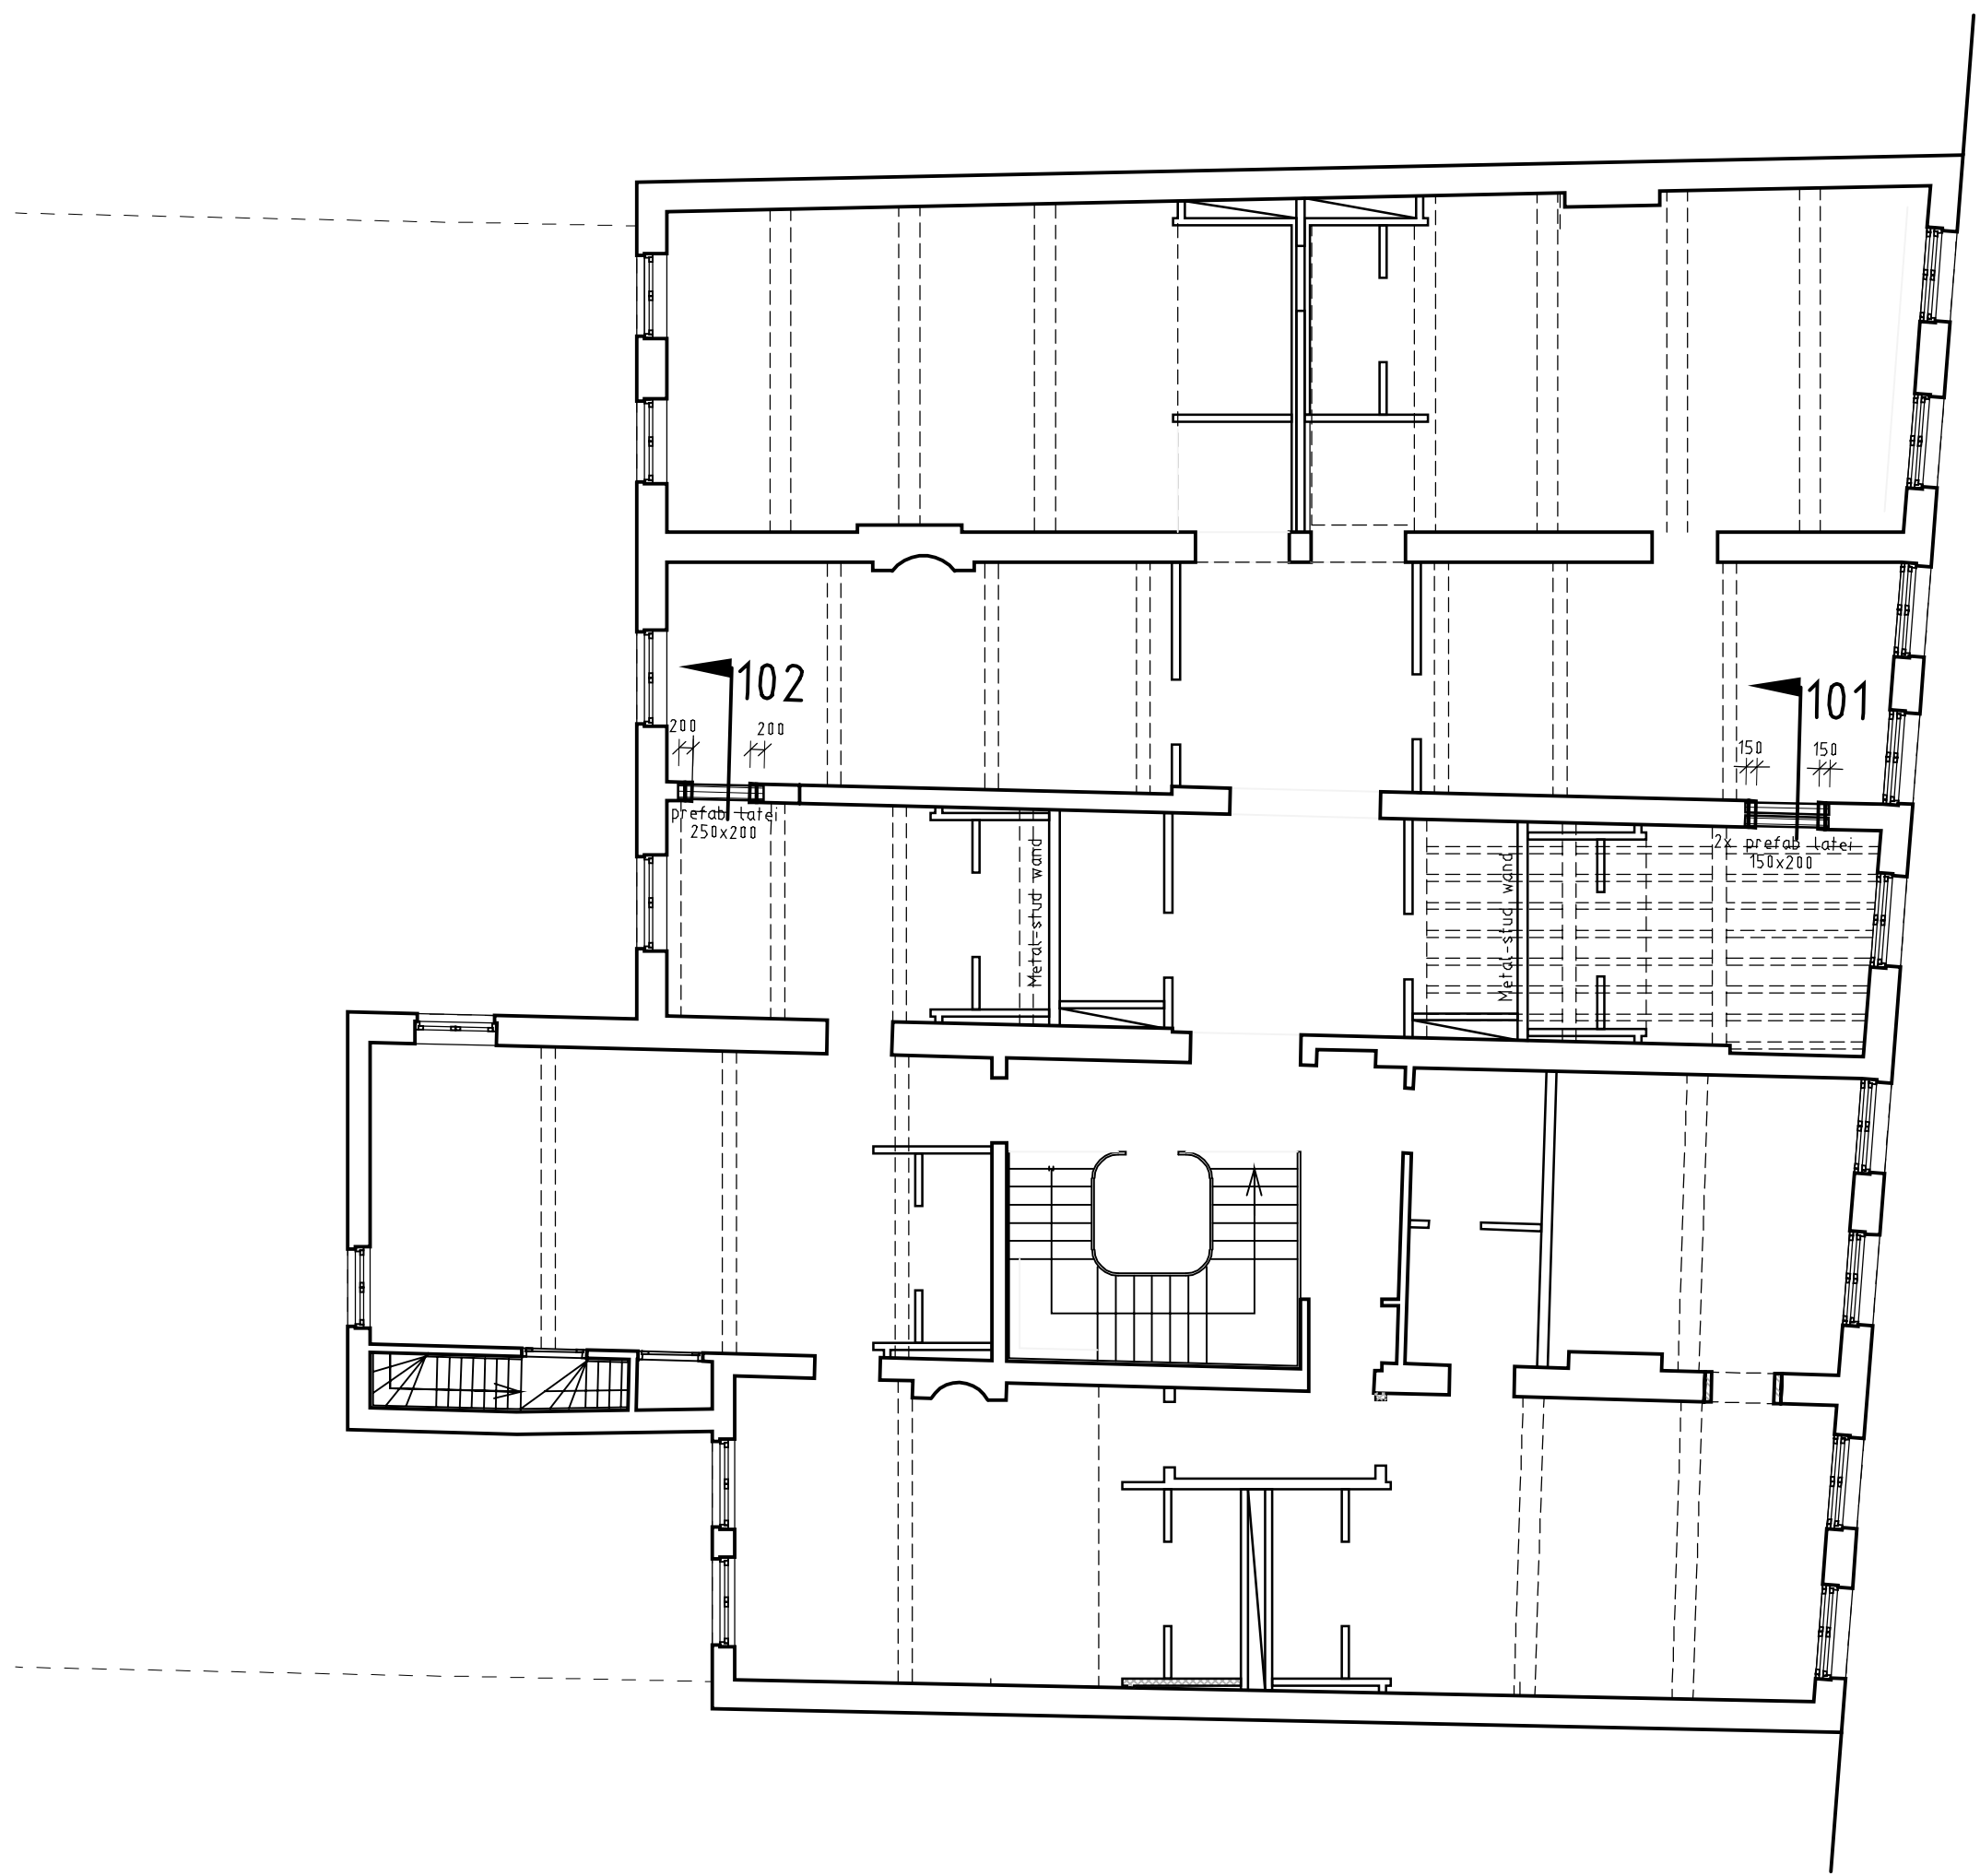


Lateien 1e verdieping

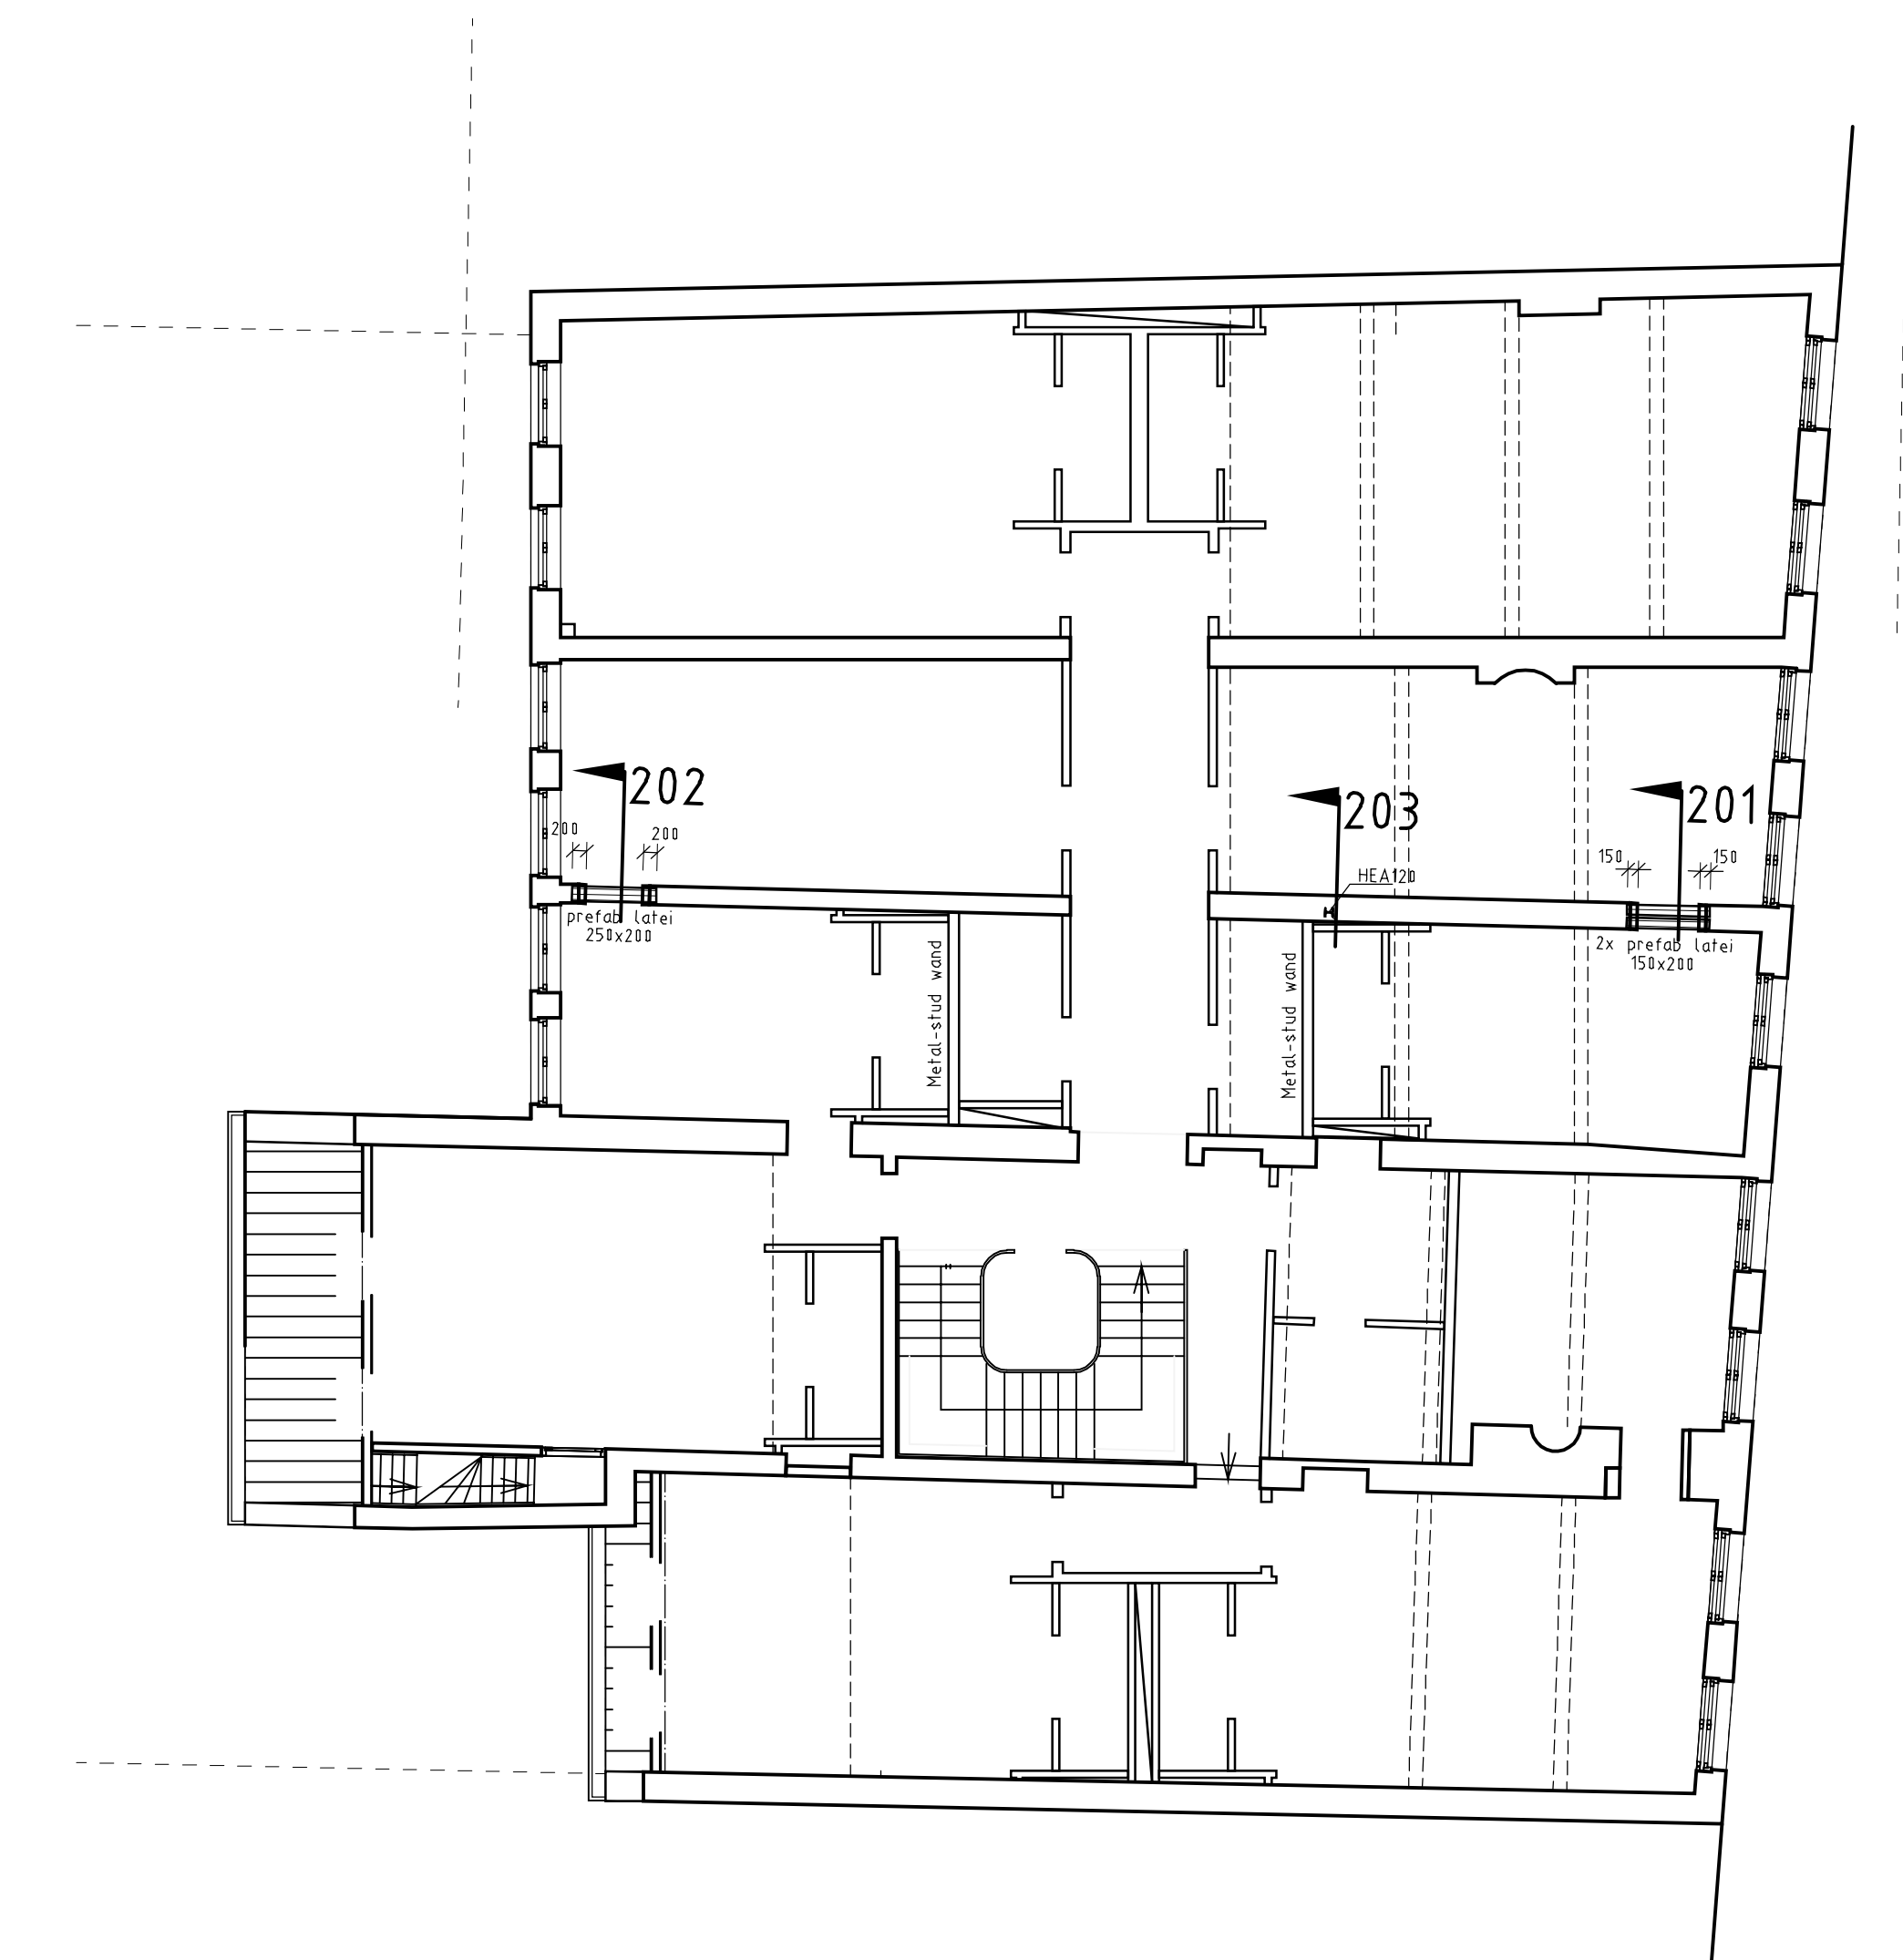


Lateien 2e verdieping

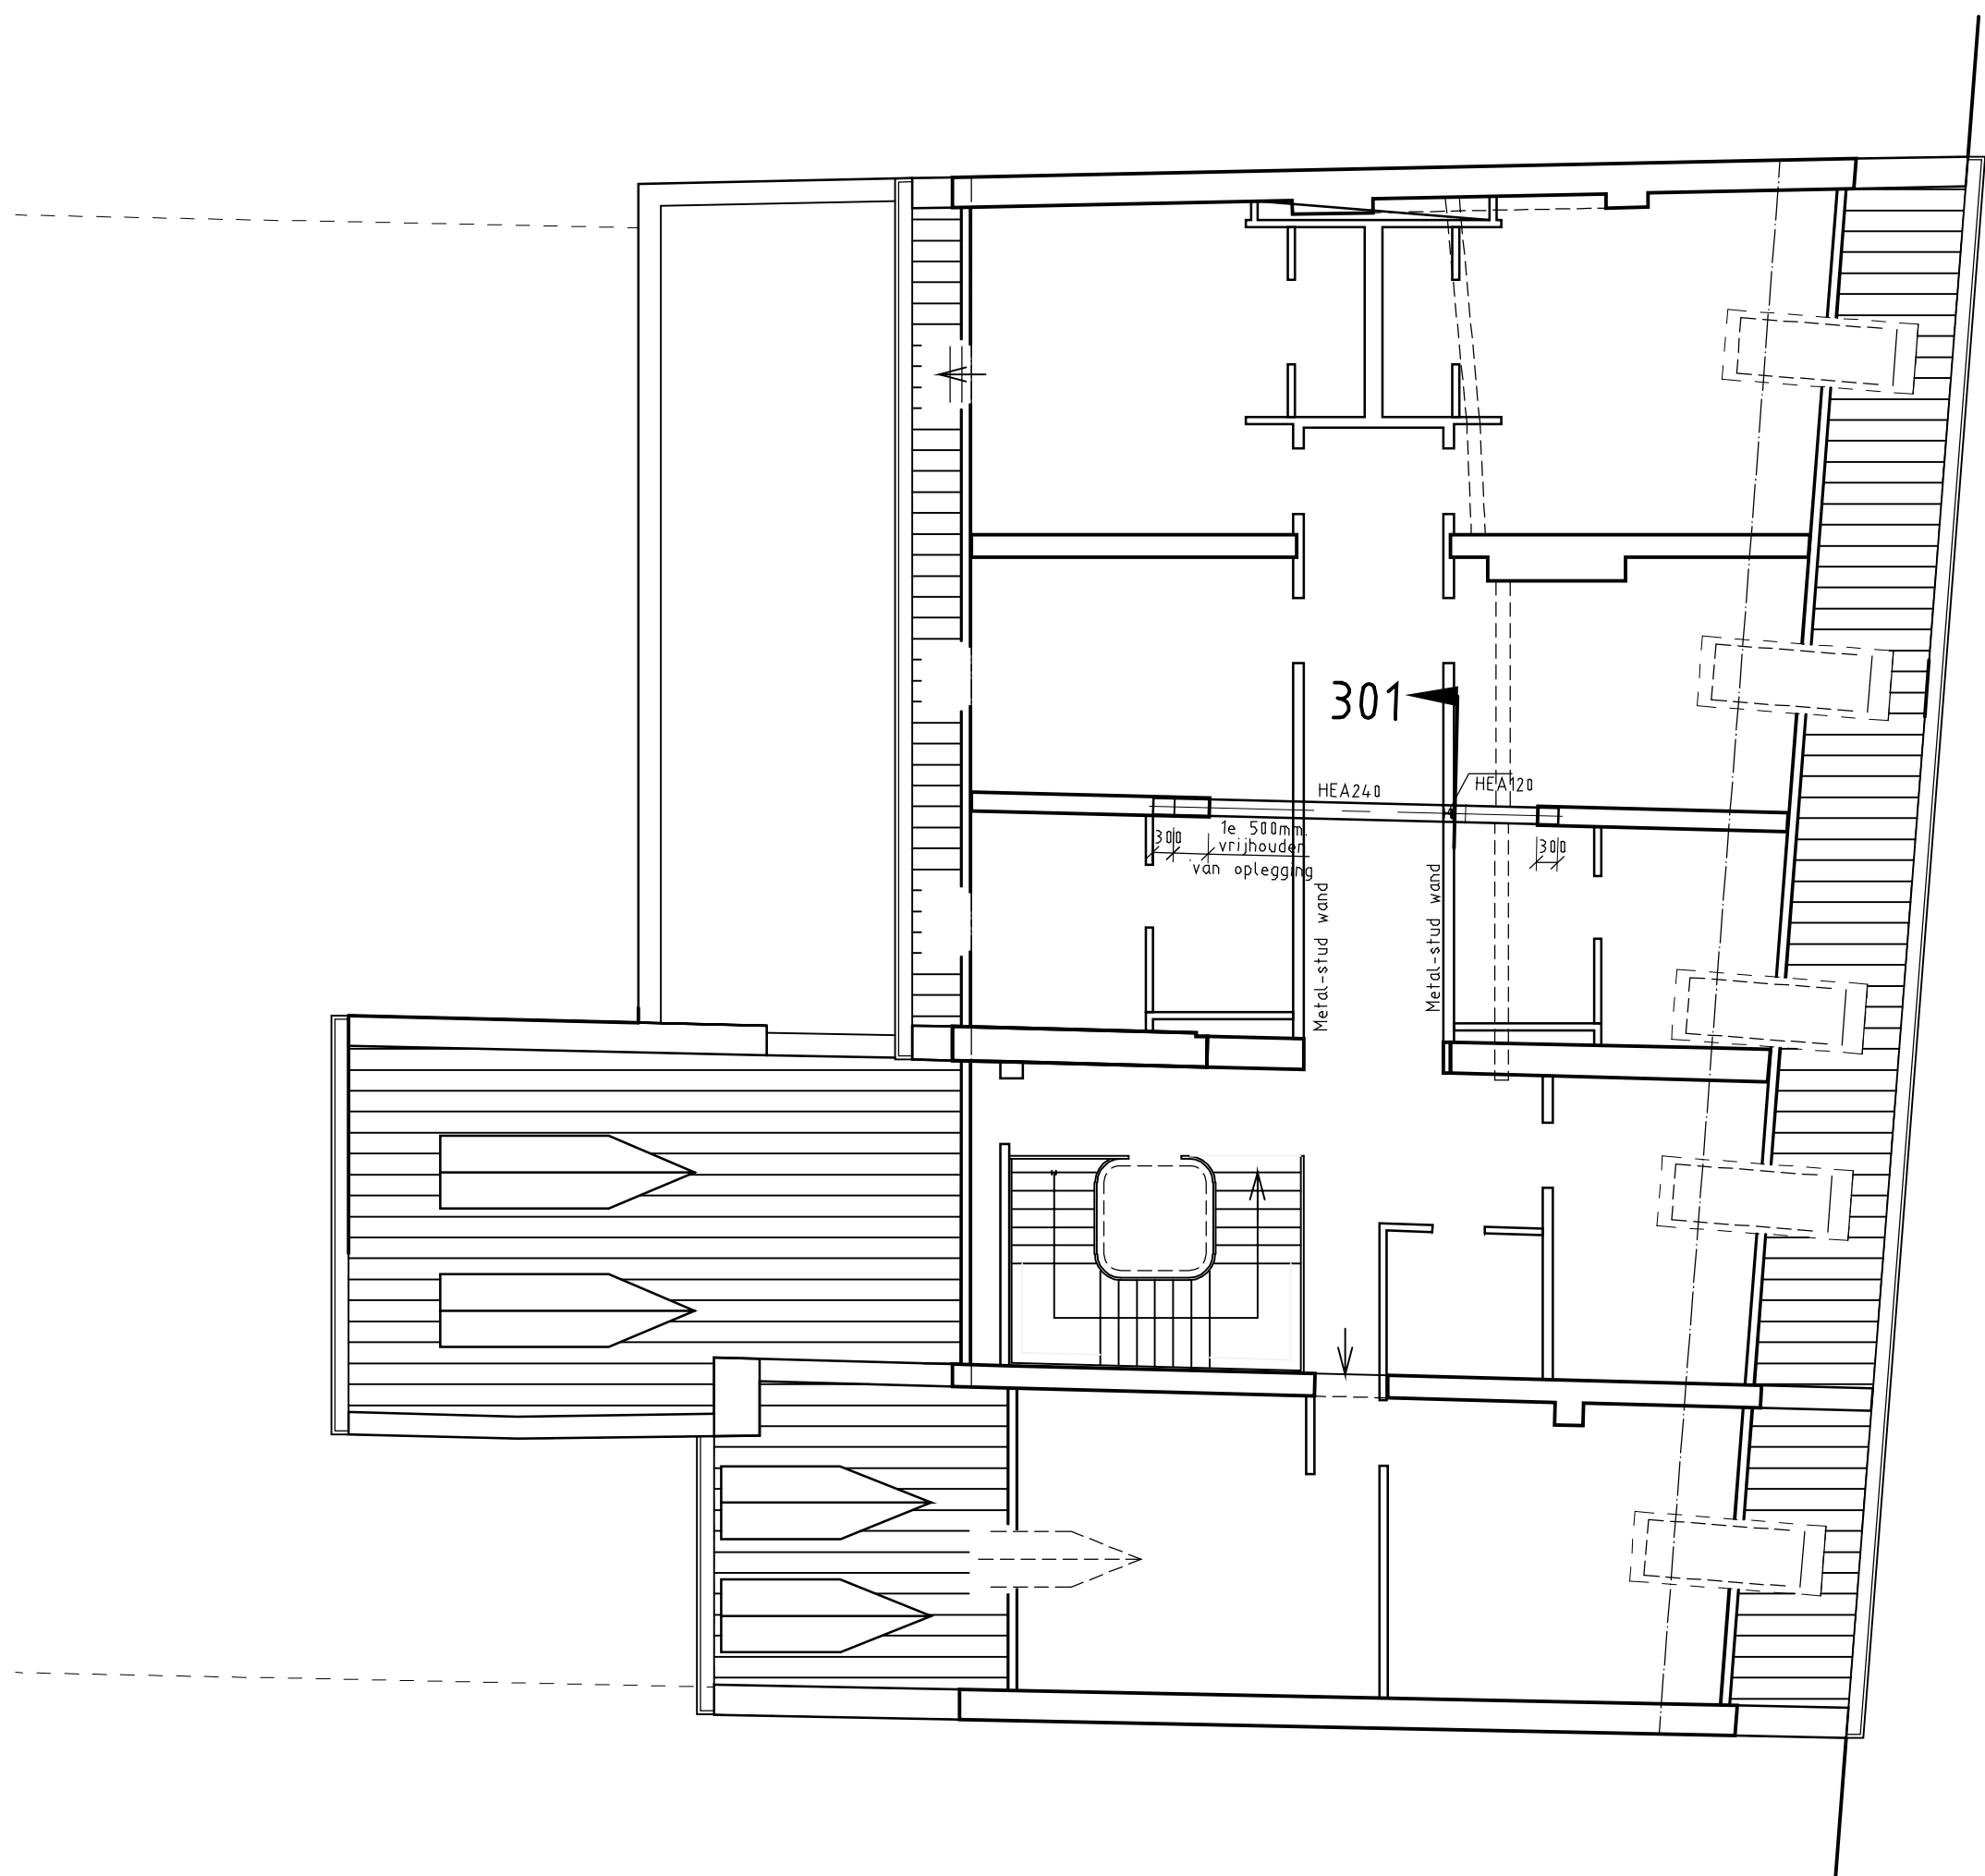


Lateien 3e verdieping

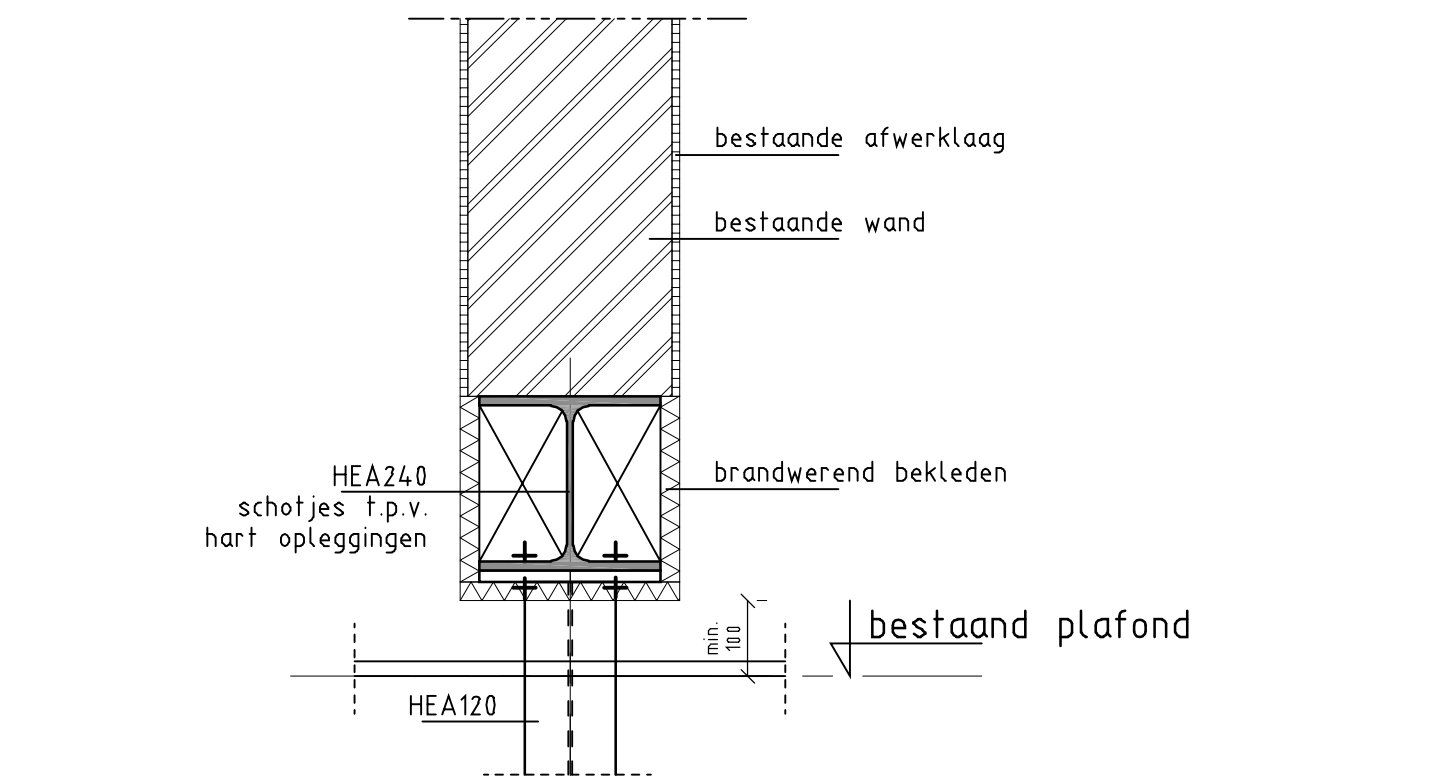


Detail 301

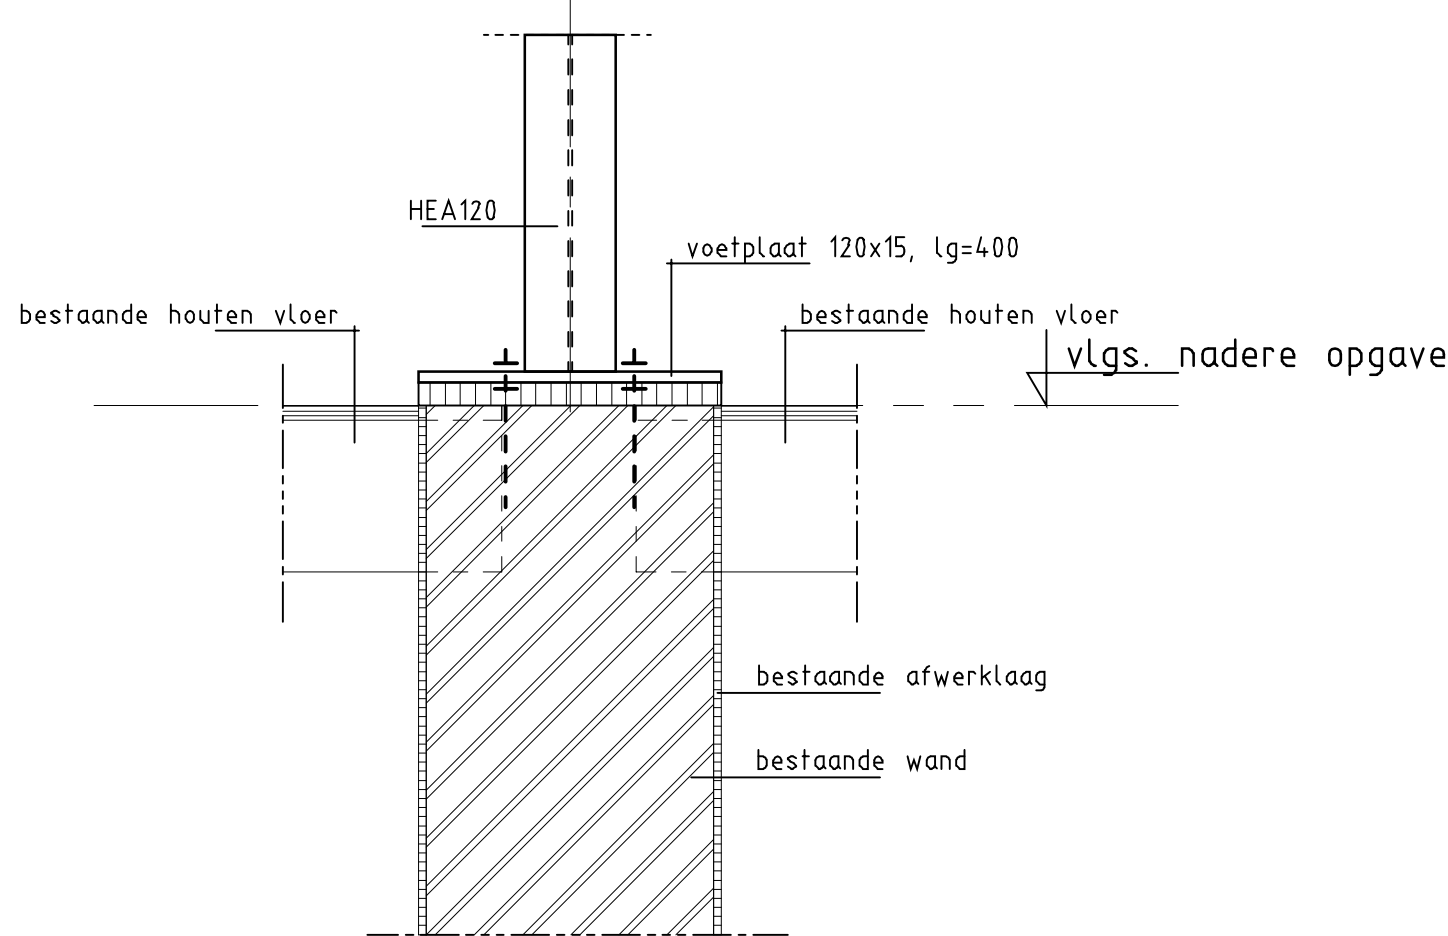

Detail 203

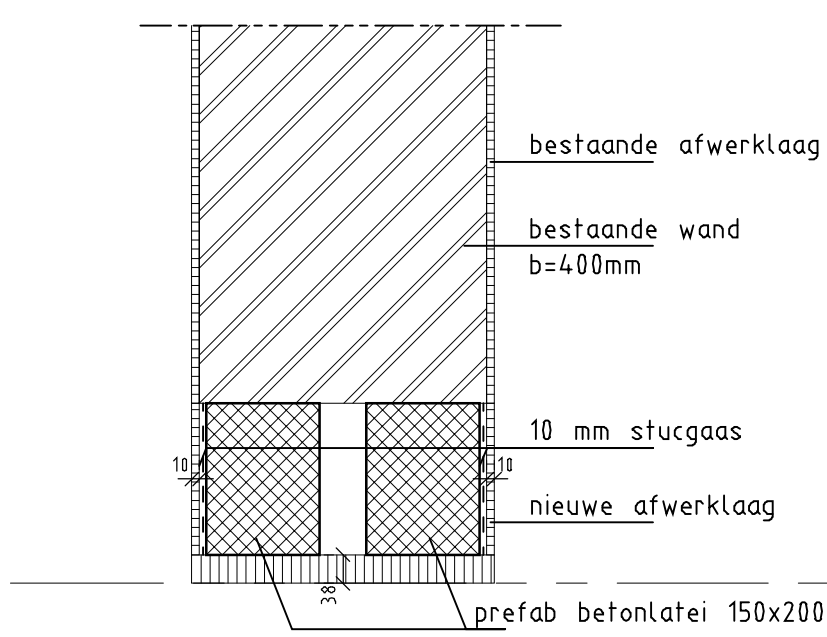

Detail 101-201

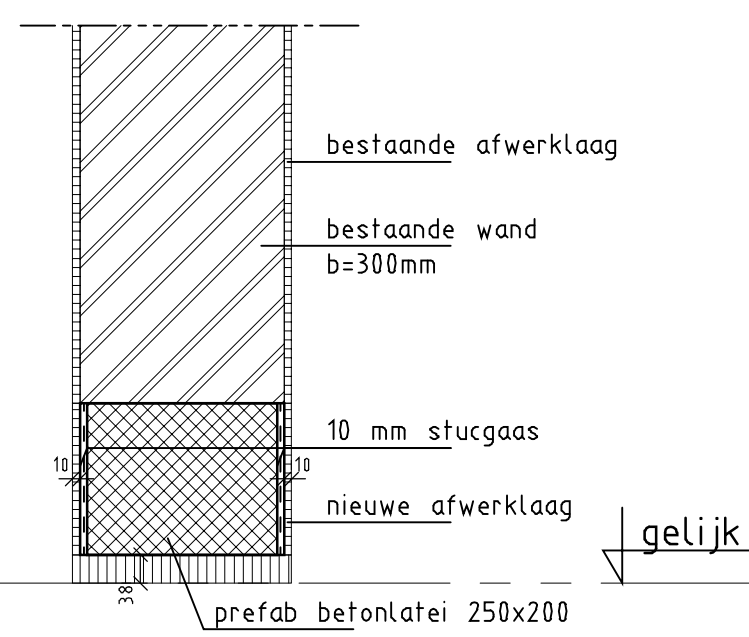


Detail 102-202

RENVOOI

- betonbalk onder de vloer
- lijntasten
- dragend metselwerk
- kolom boven vloer
- kolom onder vloer

Staalwaliteit S235 (tenzij anders vermeld).
Beton sterkteklasse C30/37 (tenzij anders vermeld).
Prefab beton sterkteklasse C35/45 (tenzij anders vermeld).
Staalconstructie brandwerend afwerken.
Informatie m.b.t. liftschacht zie blad DO-02.
Informatie m.b.t. versterking houten balklaag i.v.m. badkuip en leidingen vlg. nadere opgave.

Algemeen: Alle maten in het werk te controleren.

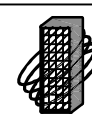

Goevaers & ZNN, bouwonderneming B.V.

Postbus 15, 6200 AA Maastricht
Telefoon: 043 380 0000

Project: Grand Hotel monument Maastricht

Architect: AMA-GROUP

Onderdeel: Constructieschema bovenbouw Boschstraat 76

Fase	Status	Datum	Gewijzigd
DO	Definitief	18-01-2019	:

Get. Gez.

Get. Gez.

Schaal 1:100

Bladnummer DO-01

Werknummer 1803301

van de laar
adviseur in
bouwconstructies

van de laar bv
Innovation Powerhouse
Zwaanstraat 31R
5651 CA Eindhoven
040 252 66 25
info@vandeelaar.info
www.vandeelaar.info

Gemeente Maastricht
Wijkdienst en Leefomgeving
Ontvangen op: 18-02-2019
Zaaknummer: 18-1838WVB
Behoort bij besluit van BAW
d.d. 01-10-2019

PLAN OP HOOFDLINIEN GETOETST
Oosten: 4.27 maart 2019
Behoort bij ontwerpbesluit van BAW
d.d. 02-05-2019