


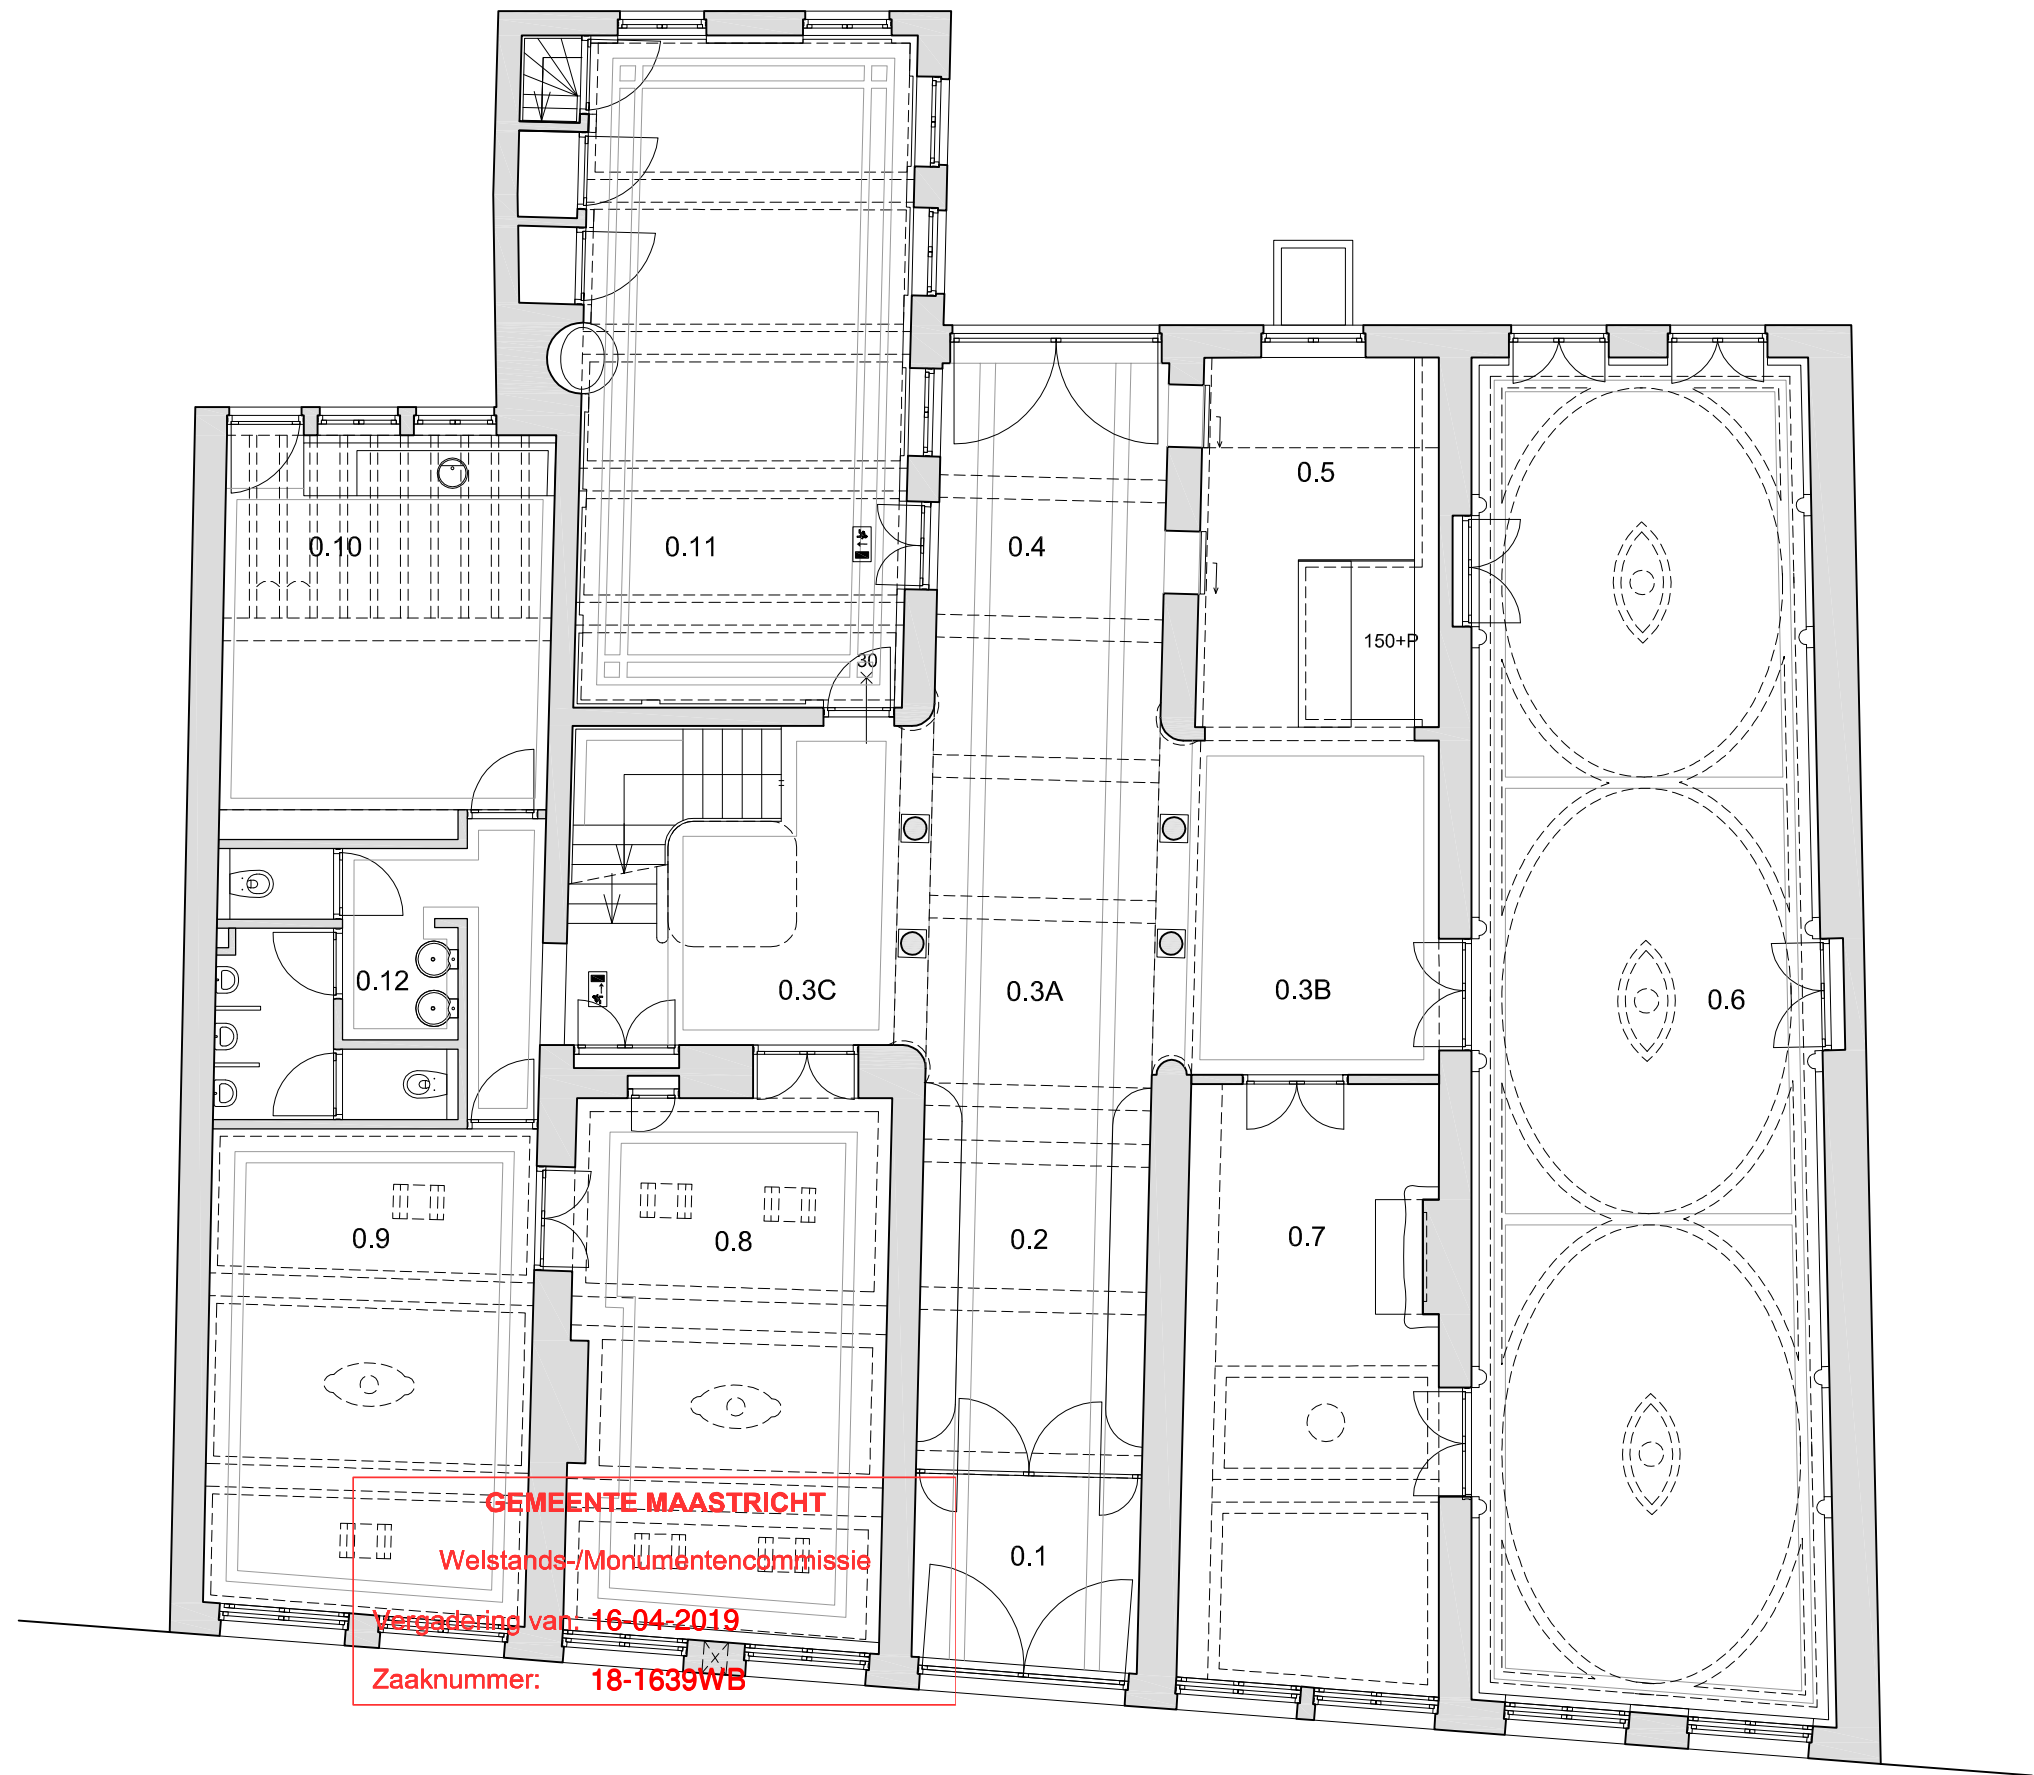

Begane grond

Gemeente Maastricht
Veiligheid en Leefbaarheid

Ontvangen op : 11-04-2019

Zaaknummer : 18-1639WB

6126 GRAND HOTEL MAASTRICHT
Behoort bij besluit van B&W

10.04.2019 d.d. 31-10-2019

Behoort bij ontwerpbesluit van B&W

d.d. 02-05-2019


ASSOCIATED
ARCHITECTS BV

Fort Willemweg 13
6219 PA MAASTRICHT
T +31(0)43 350 02 34
F +31(0)43 325 52 36
E info@ama-group.info
www.ama-group.info

A3 - 1:100

BEGANE GROND - MONUMENT - BESTAANDE TOESTAND

B R E E A M . N L
E X P E R T S
I N D U U R Z A A M B O U W E N

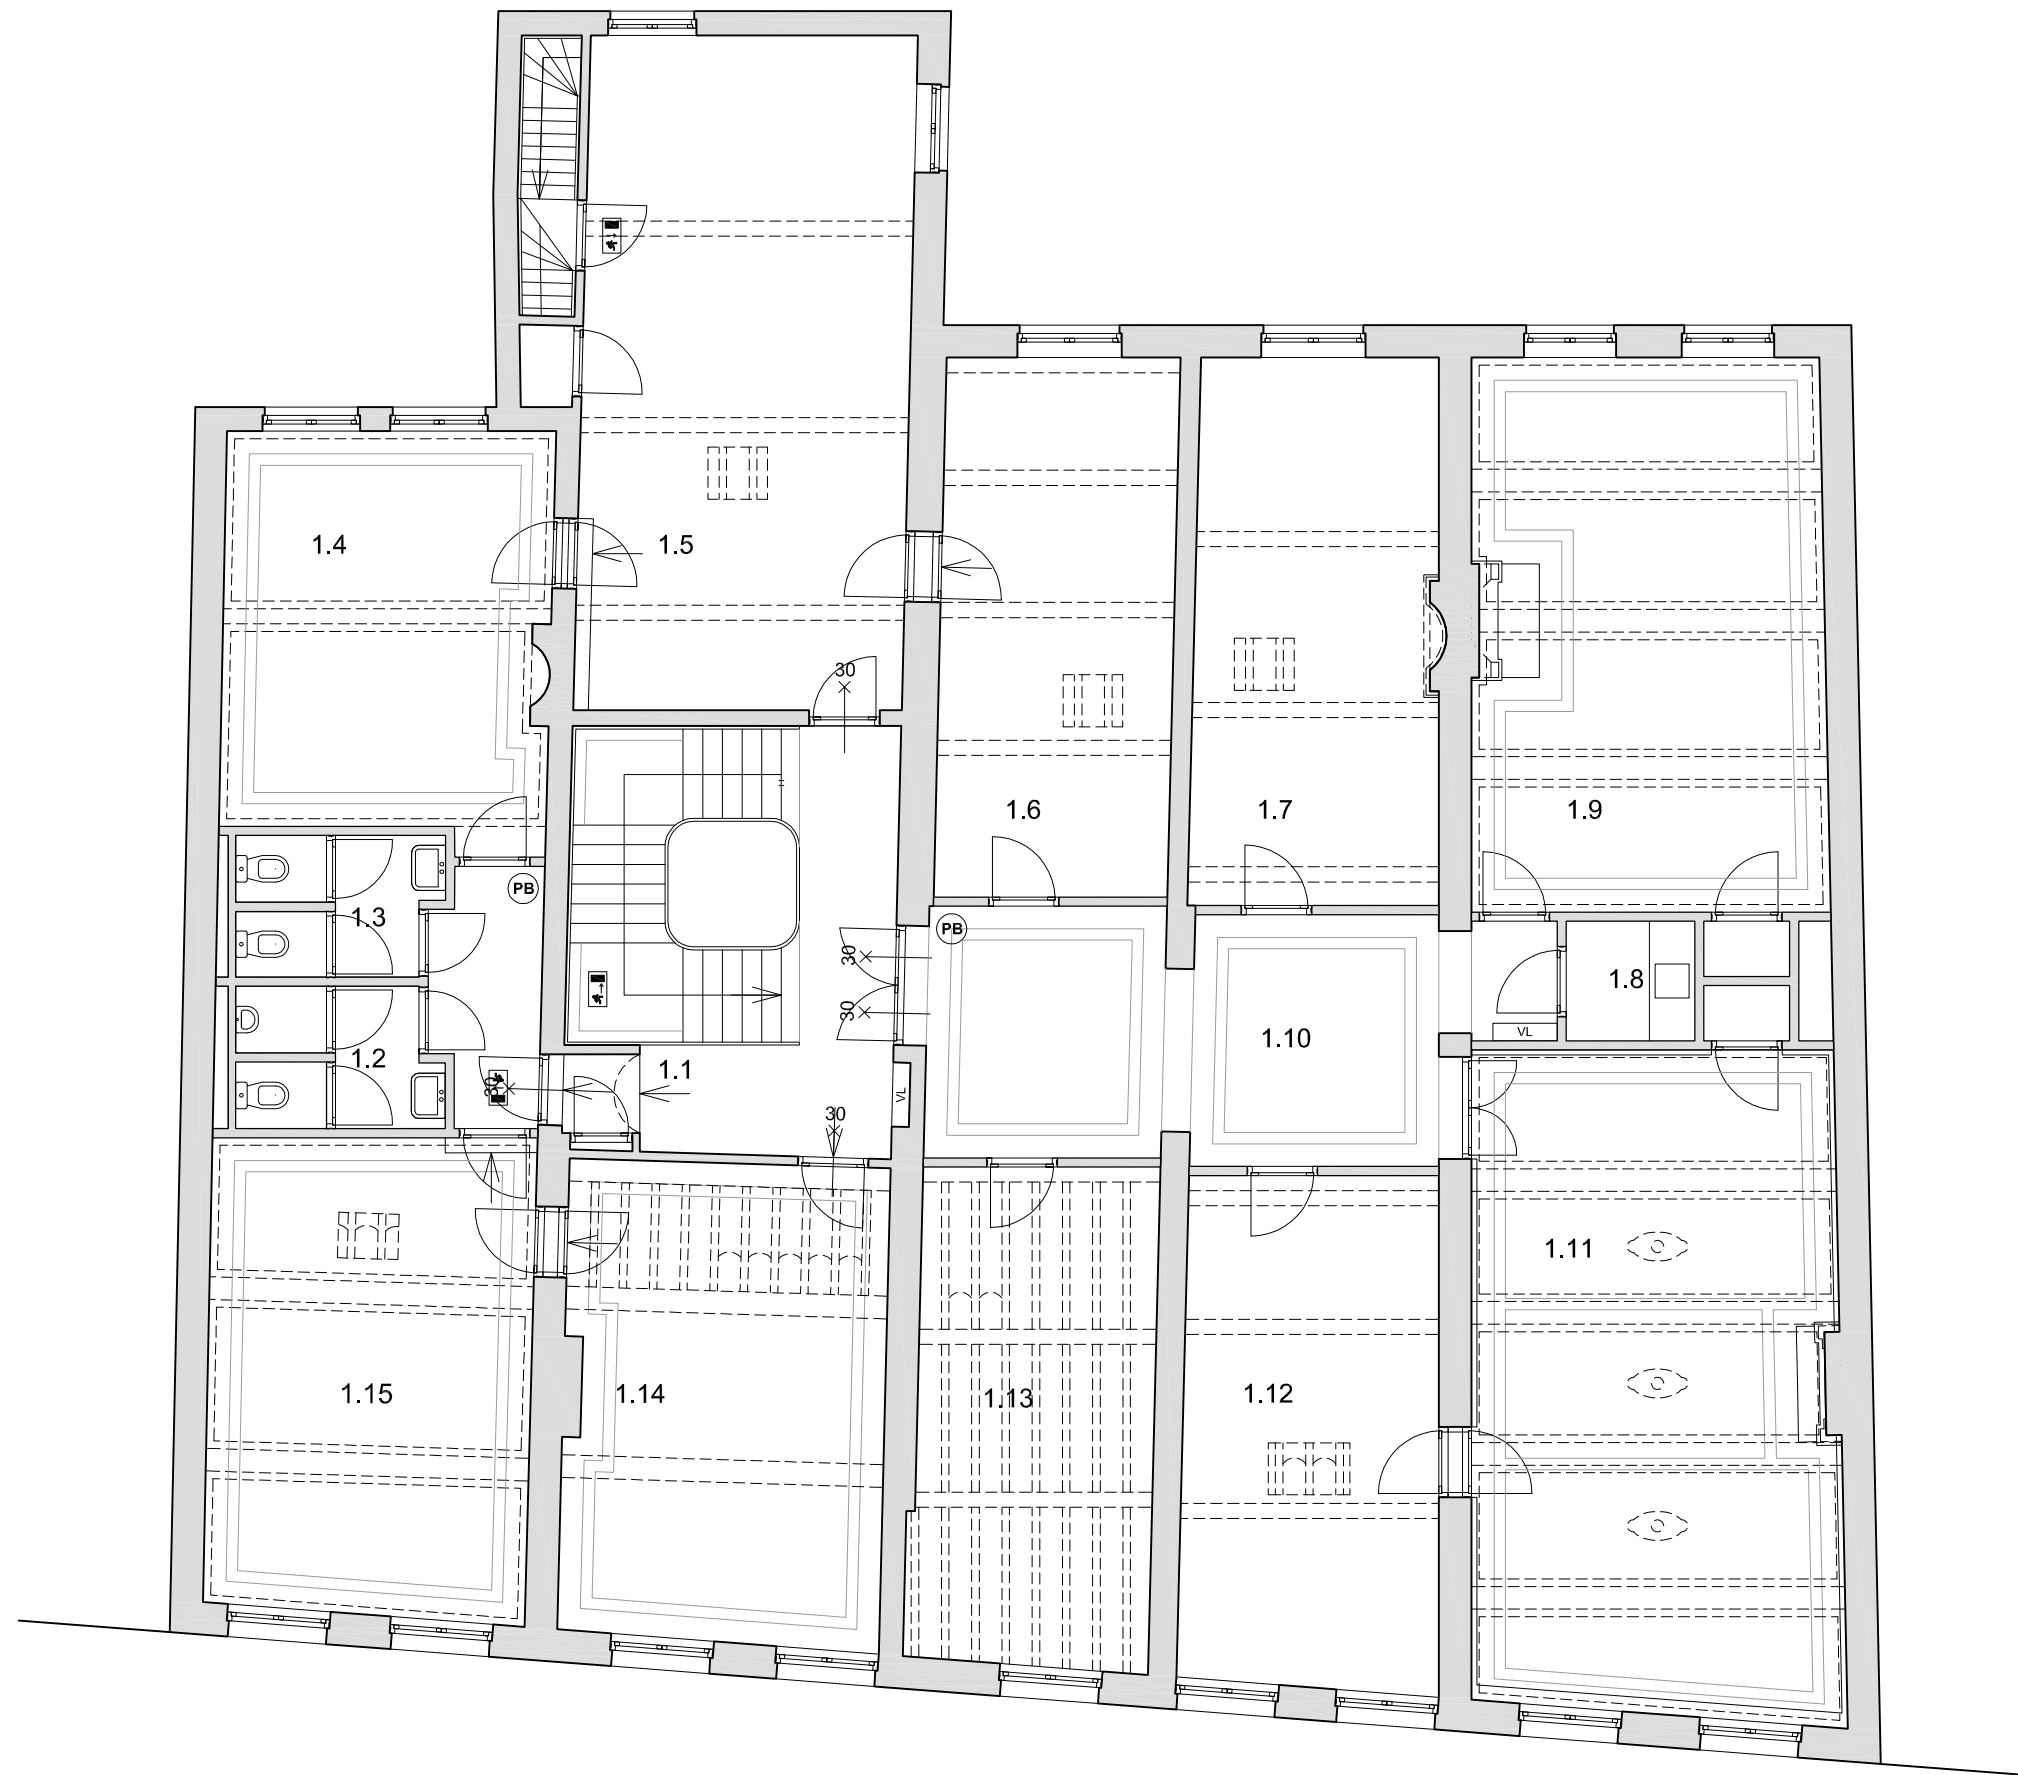

1e verdieping

ASSOCIATED
ARCHITECTS BV


Fort Willemweg 13
6219 PA MAASTRICHT
T +31(0)43 350 02 34
F +31(0)43 325 52 36
E info@ama-group.info
www.ama-group.info



2e verdieping

ASSOCIATED
ARCHITECTS BV


Fort Willemweg 13
6219 PA MAASTRICHT
T +31(0)43 350 02 34
F +31(0)43 325 52 36
E info@ama-group.info
www.ama-group.info

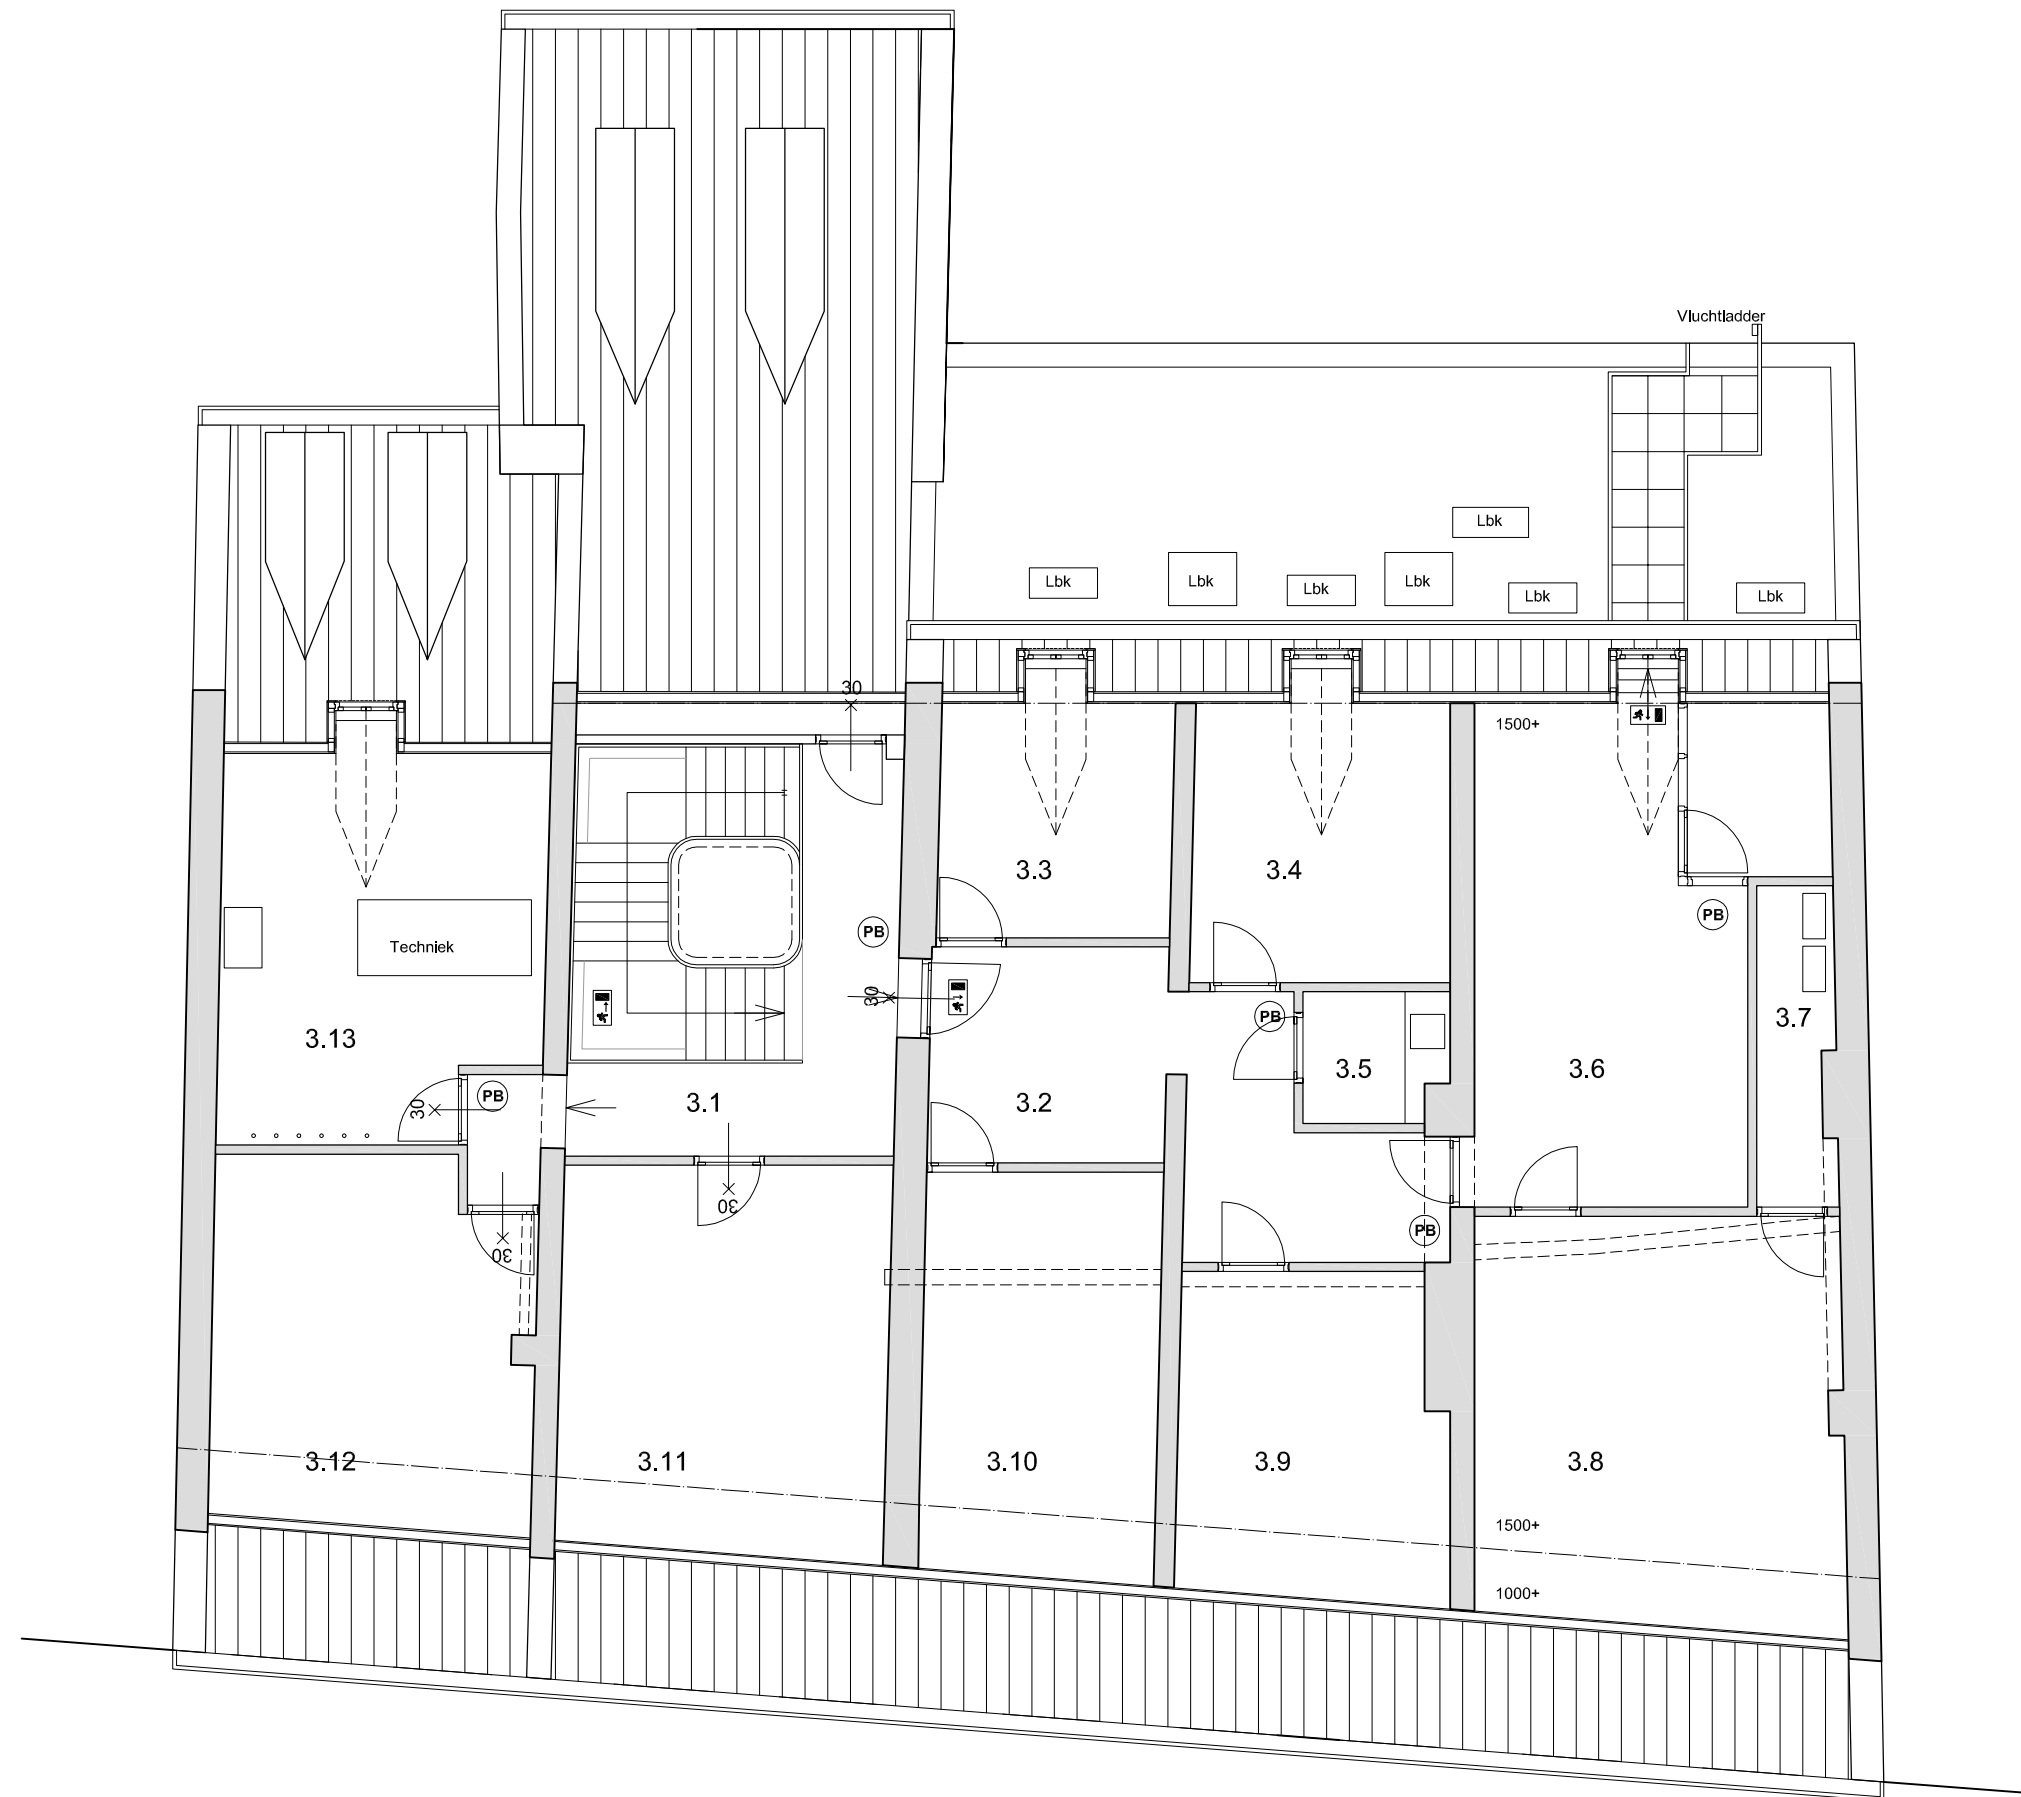


3e verdieping

ASSOCIATED
ARCHITECTS BV

Fort Willemweg 13
6219 PA MAASTRICHT
T +31(0)43 350 02 34
F +31(0)43 325 52 36
E info@ama-group.info
www.ama-group.info

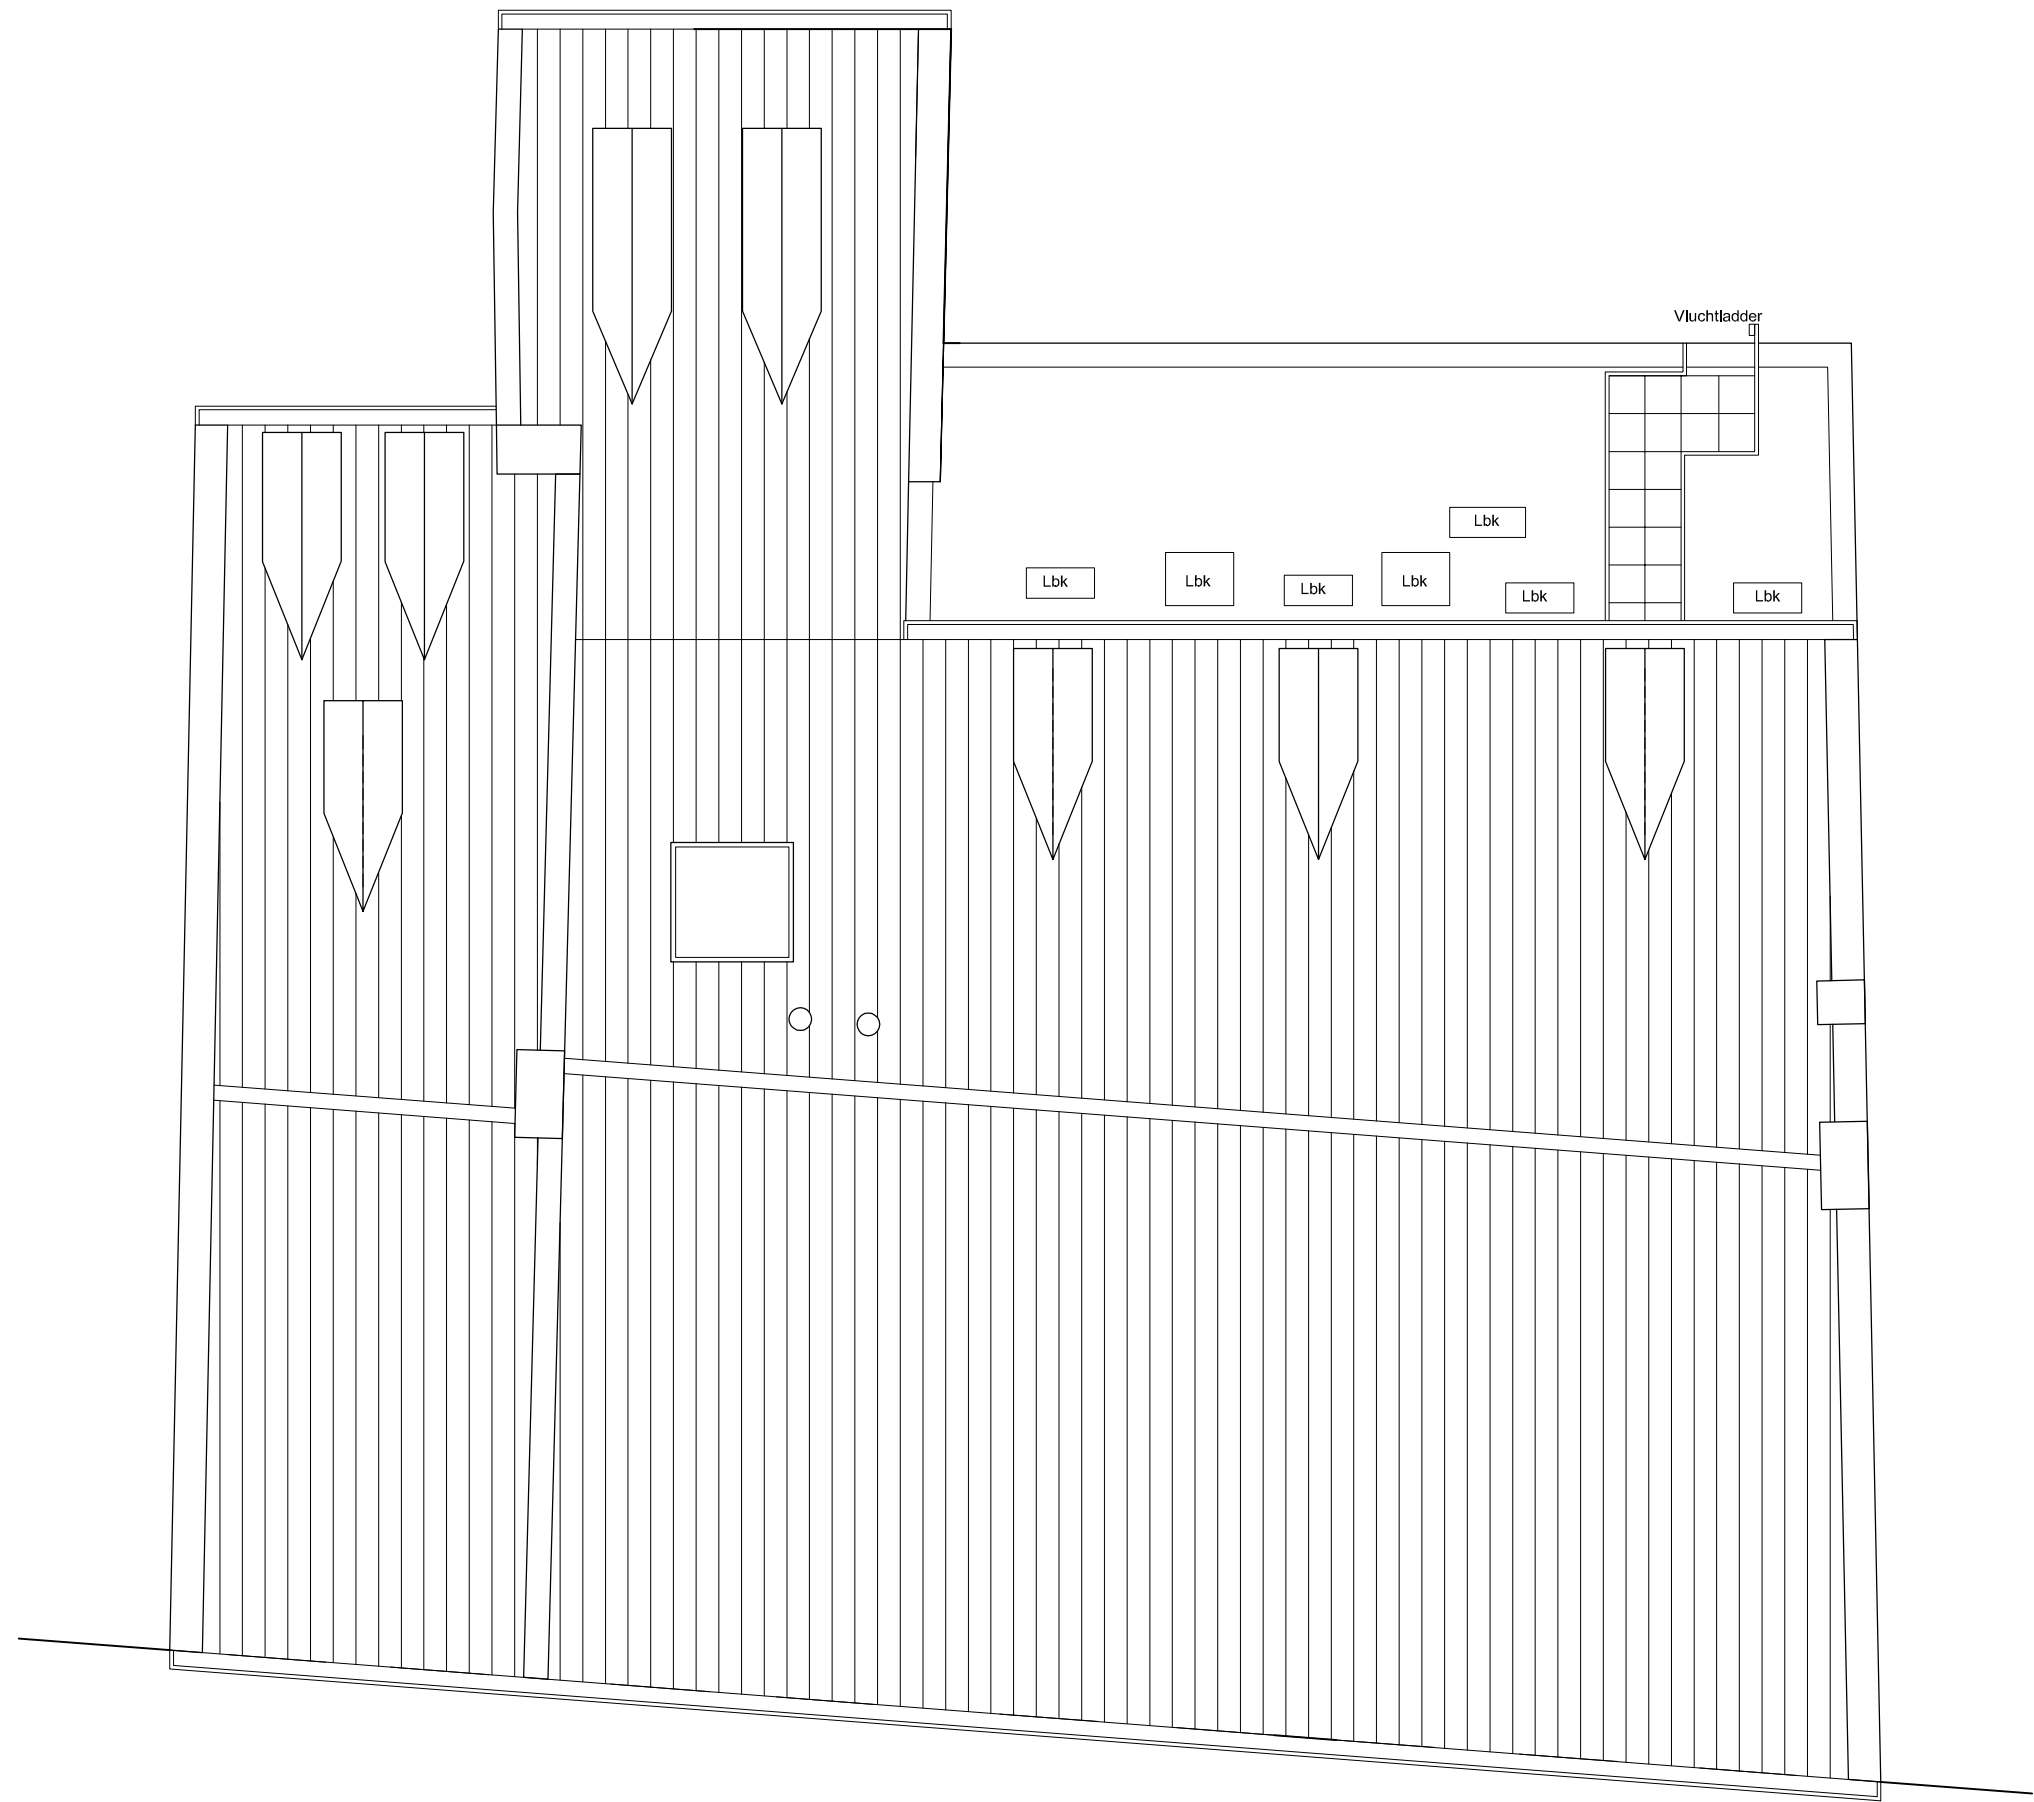

dakaanzicht

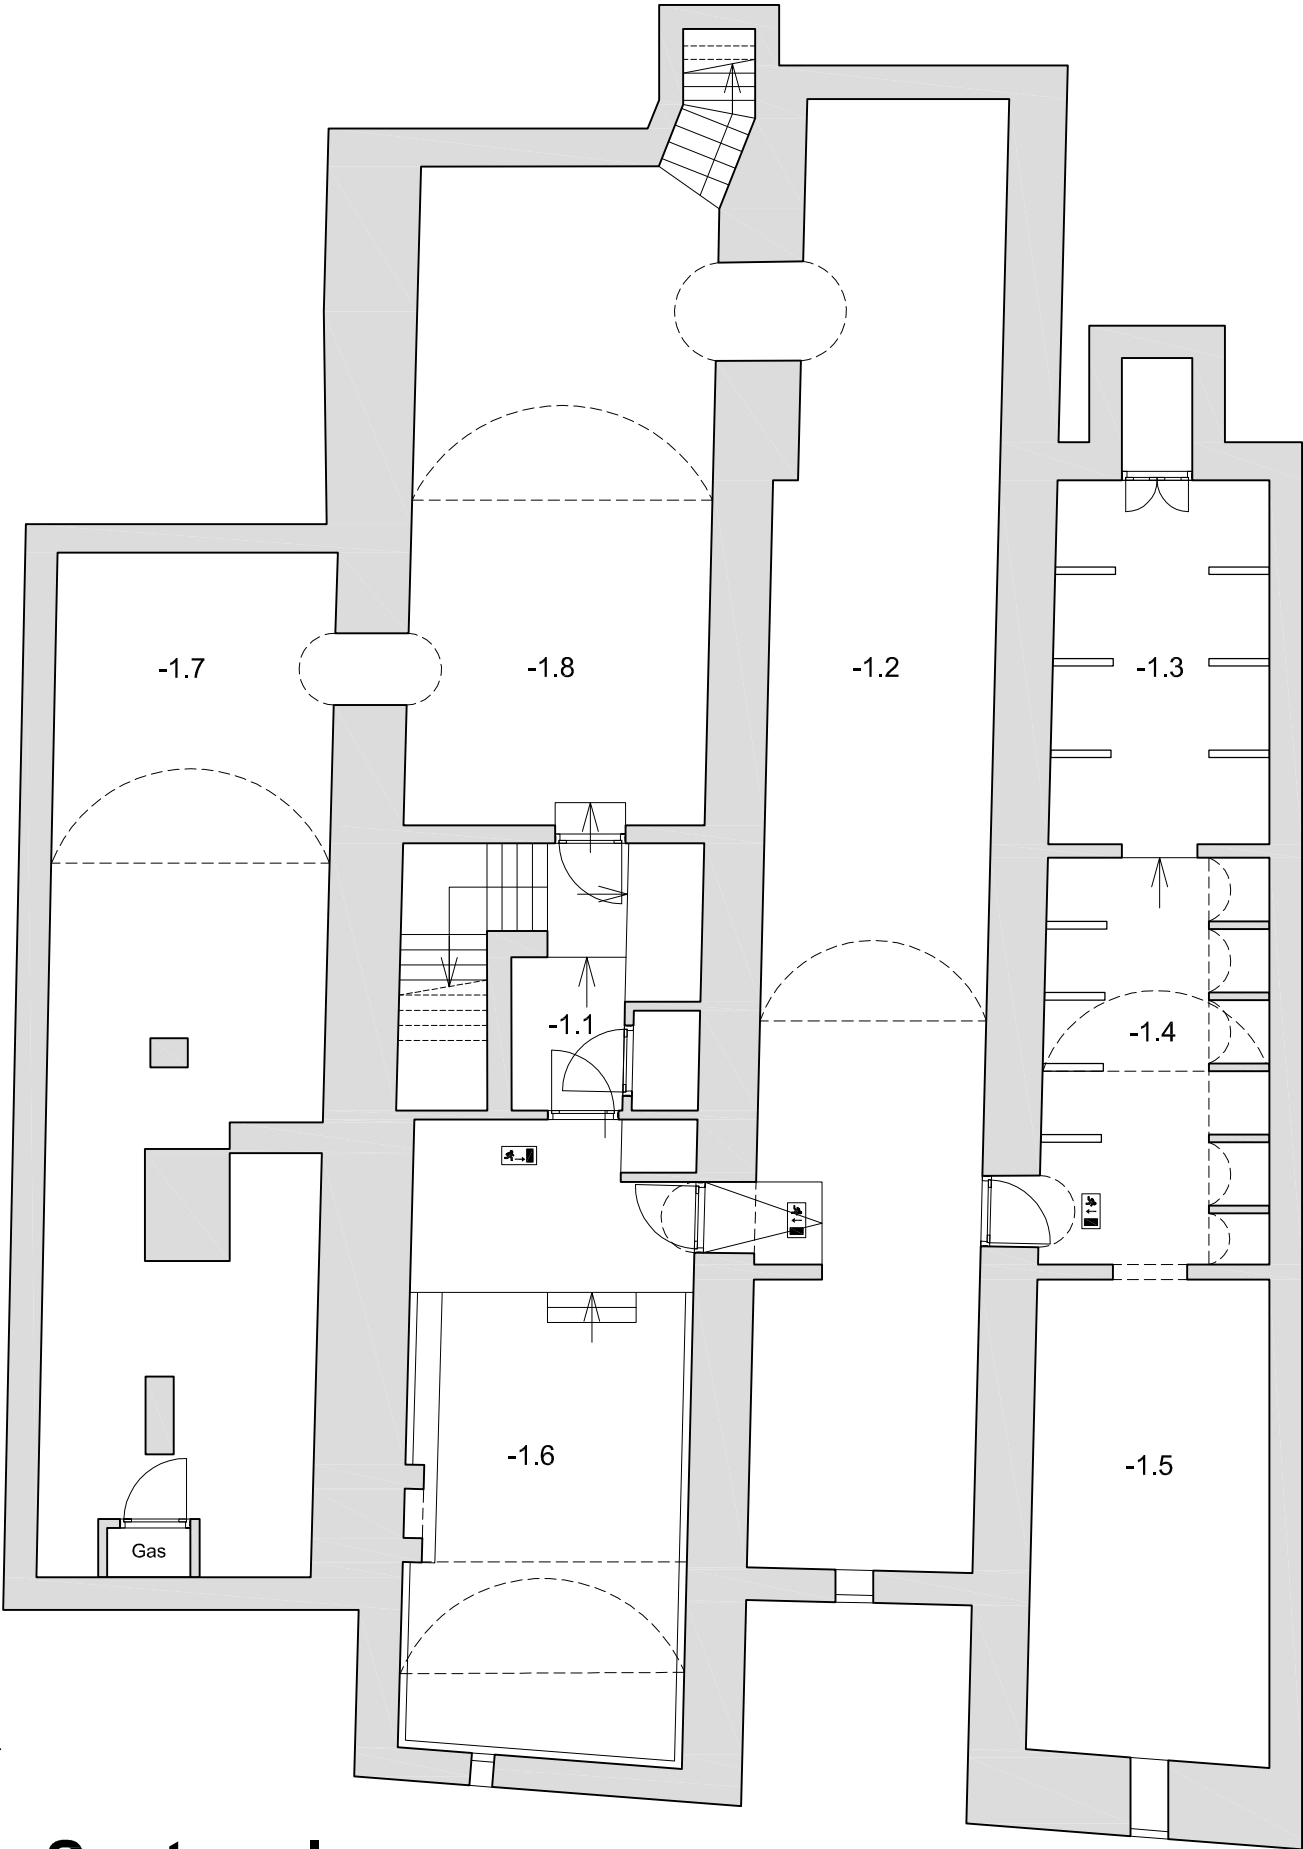

Souterrain



Voorgevel Boschstraat bestaand

ASSOCIATED
ARCHITECTS BV

Fort Willemweg 13
6219 PA MAASTRICHT
T +31(0)43 350 02 34
F +31(0)43 325 52 36
E info@ama-group.info
www.ama-group.info



ASSOCIATED
ARCHITECTS BV

Fort Willemweg 13
6219 PA MAASTRICHT
T +31(0)43 350 02 34
F +31(0)43 325 52 36
E info@ama-group.info
www.ama-group.info

B R E E A M . N L
E X P E R T S
I N D U U R Z A A M B O U W E N

Achtergevel Boschstraat bestaand



Doorsnede A bestaand

ASSOCIATED
ARCHITECTS BV

Fort Willemweg 13
6219 PA MAASTRICHT
T +31(0)43 350 02 34
F +31(0)43 325 52 36
E info@ama-group.info
www.ama-group.info