
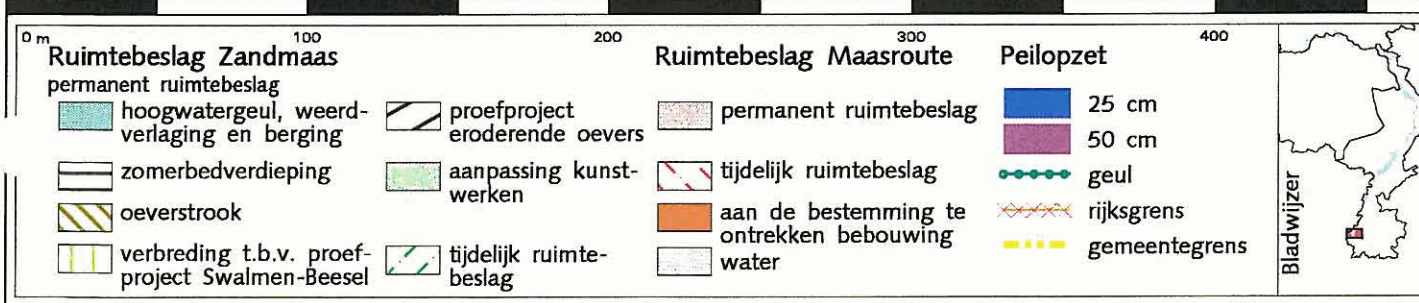


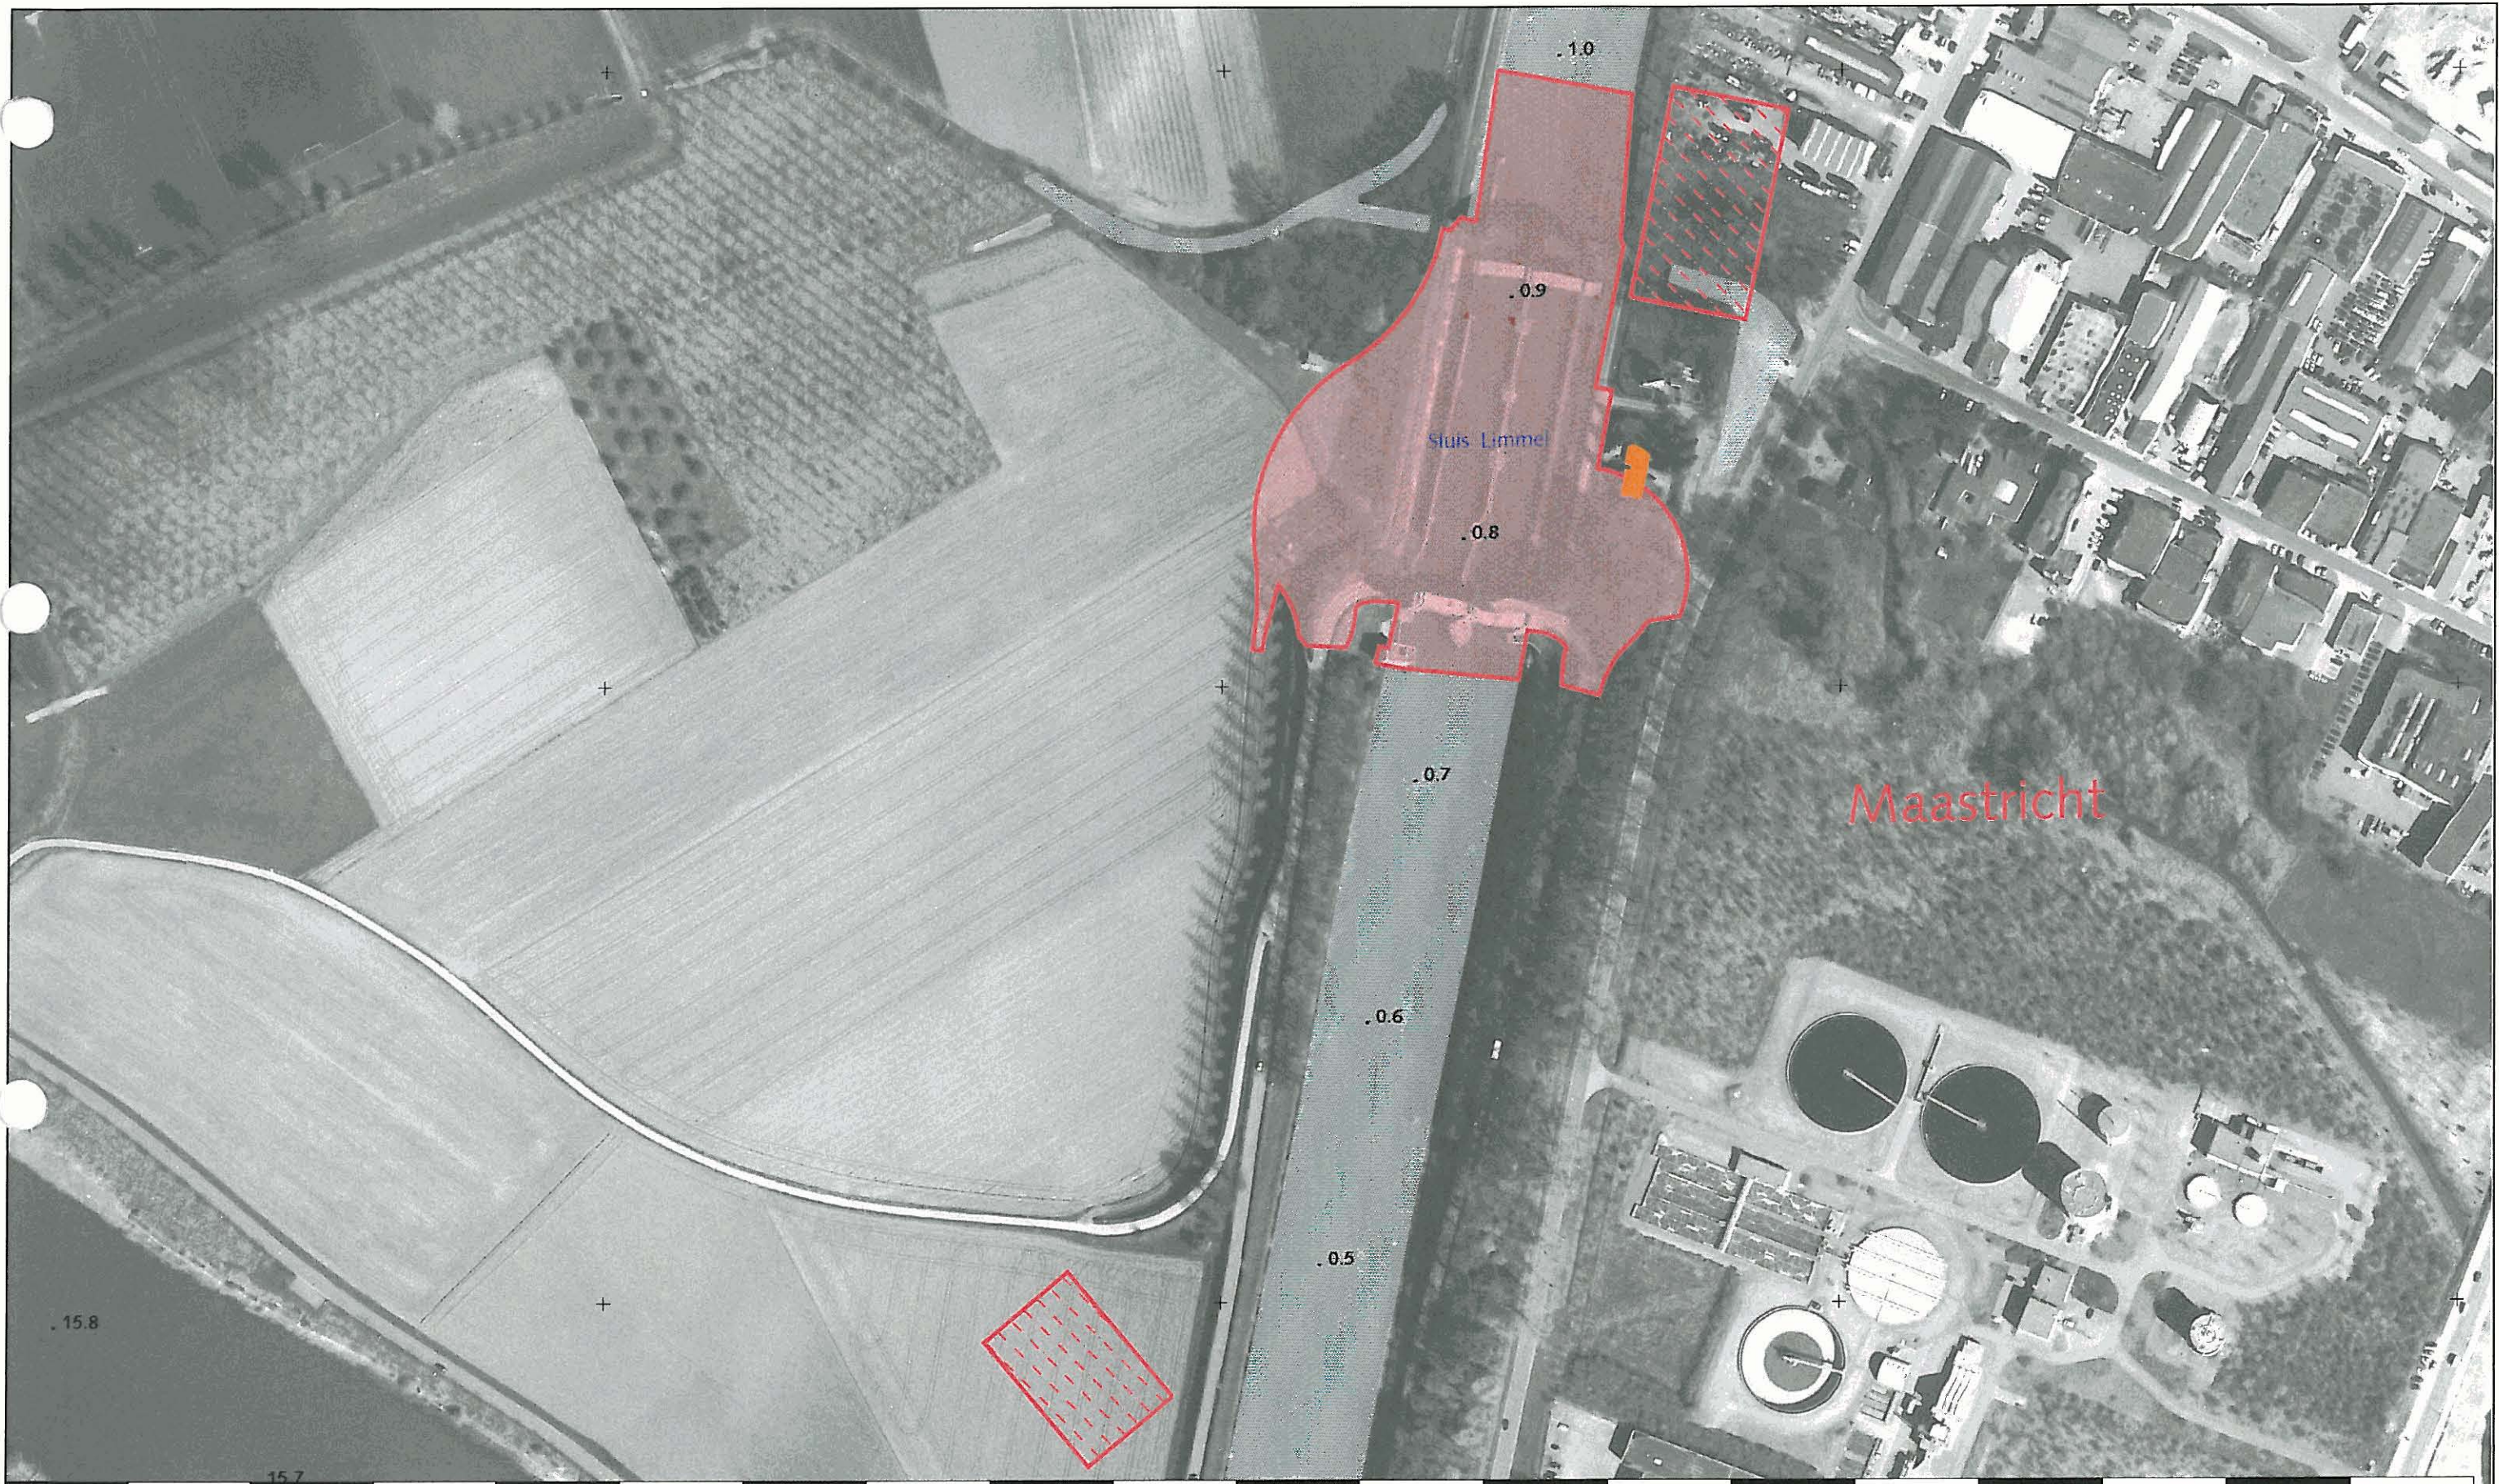

Tracébesluit Zandmaas/Maasroute De Maaswerken

Tracé: Sluis Limmel - sluis Born
Kilometer 15.7 - 15.8

gemeenten:
Maastricht

LB-AN: 2001-59504

© copyright Meetkundige Dienst, Delft
© copyright De Maaswerken
17 December 2001



Ministerie van Verkeer en Waterstaat
Directoraat-Generaal Rijkswaterstaat
De Maaswerken



blad
1

schaal 1 : 2.500