



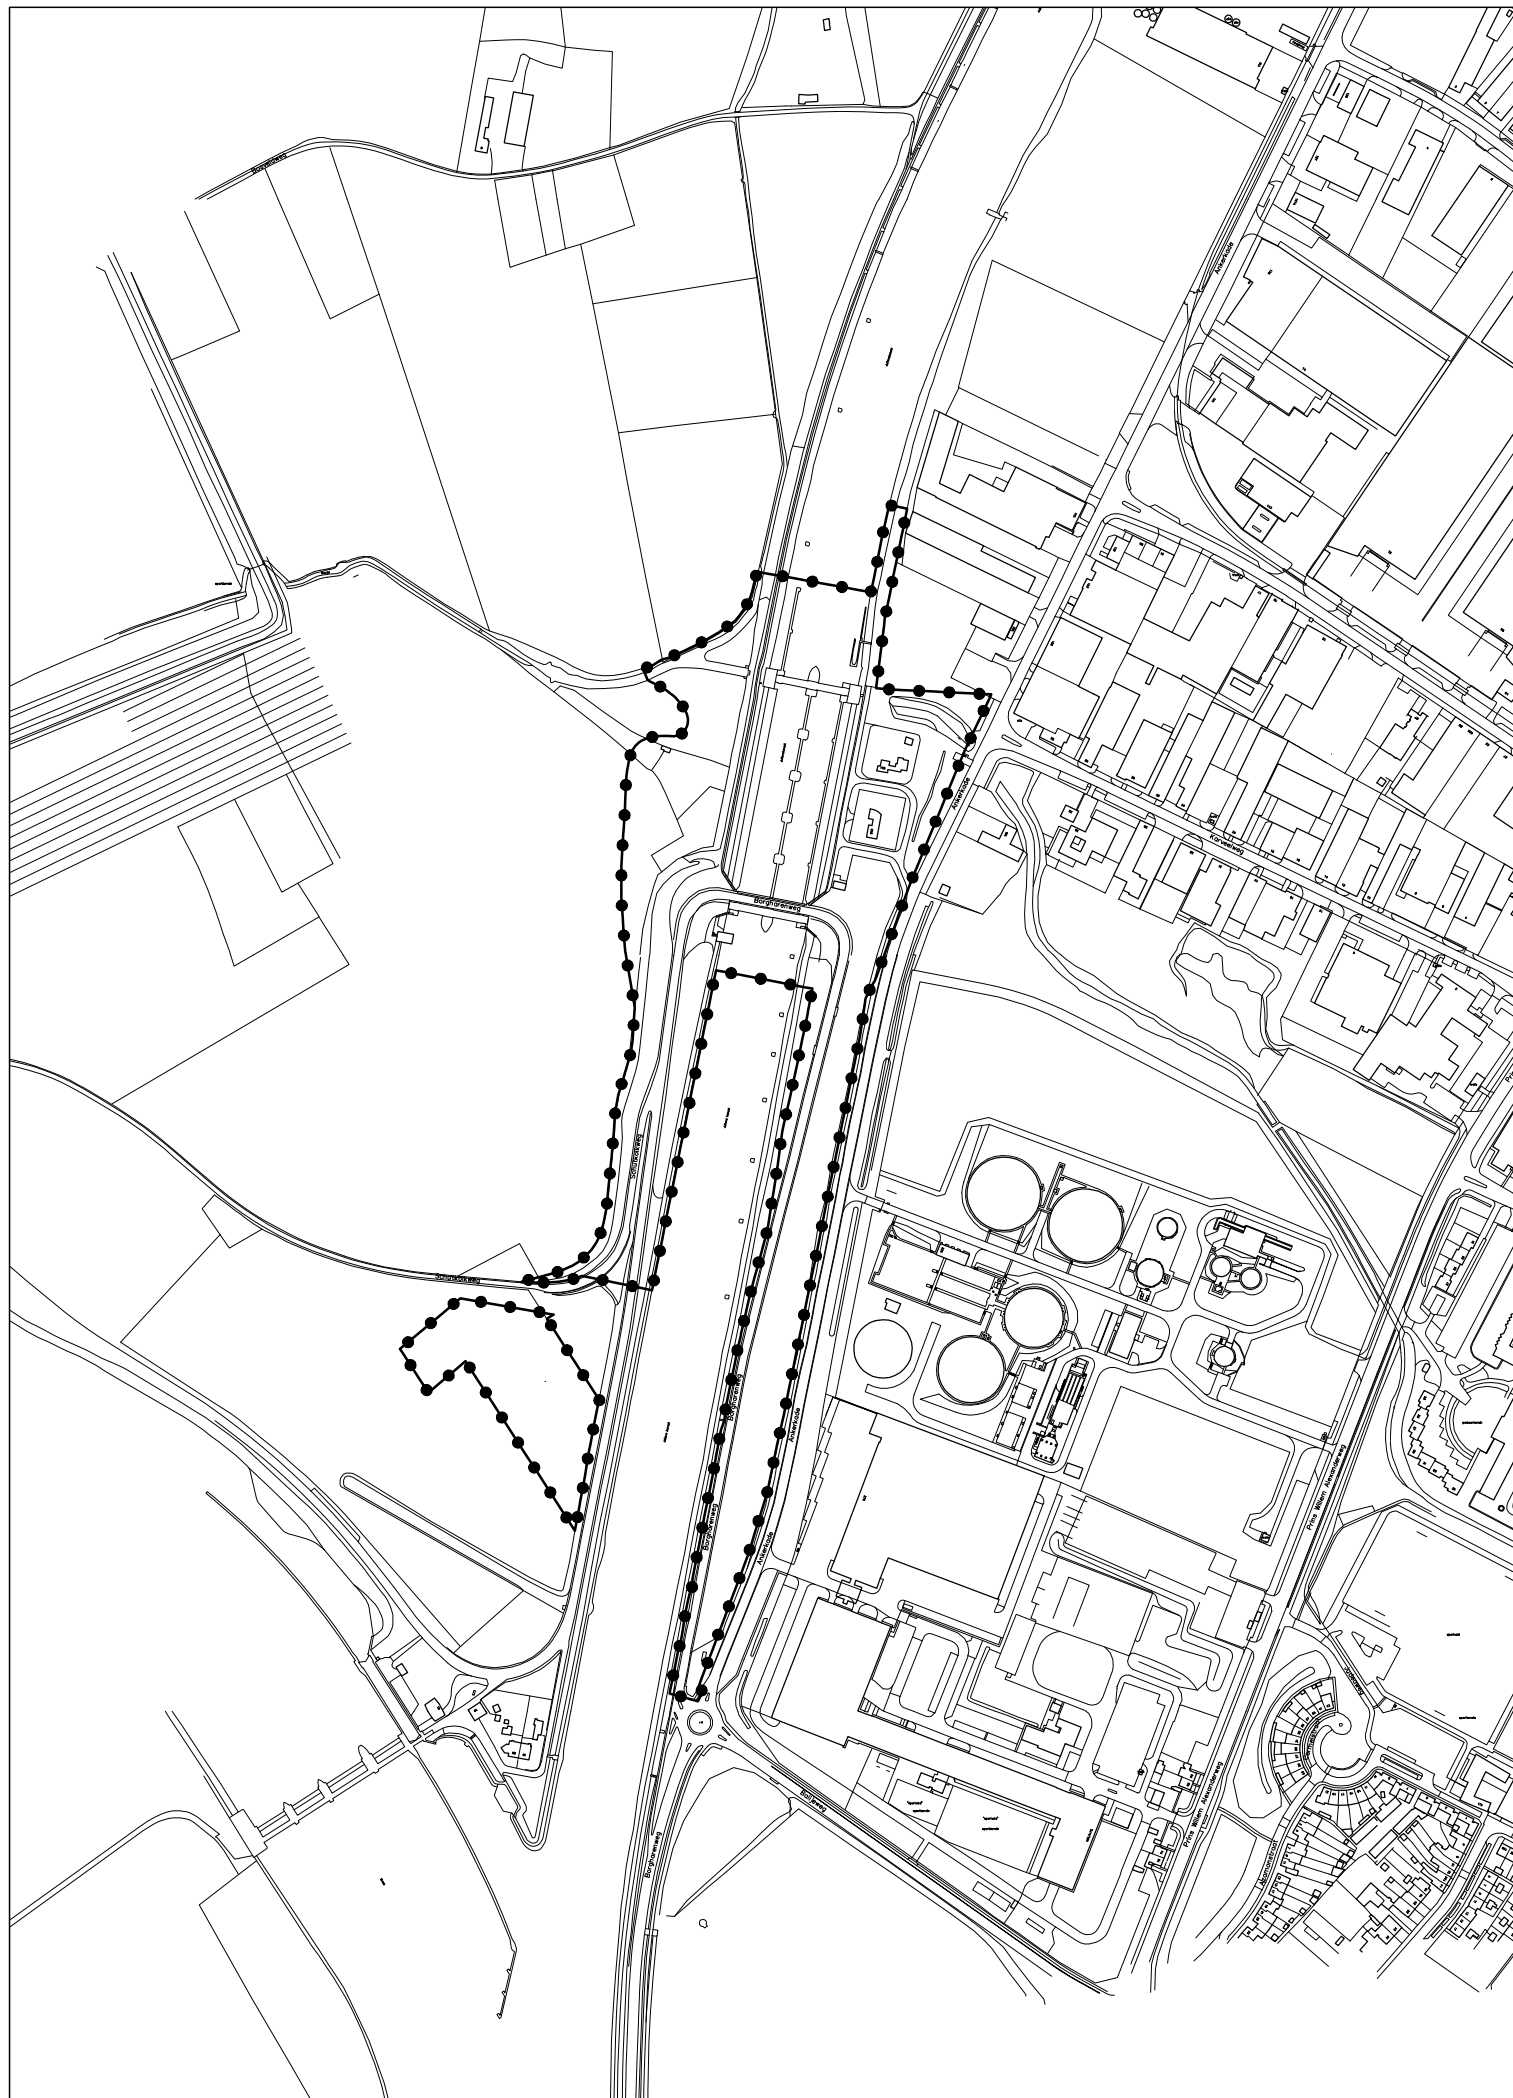

GEBIED OMGEVINGSVERGUNNING

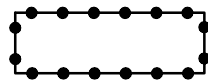


omgevingsvergunning voor bouw Keersluis Limmel te Maastricht
cf. Tracébesluit Zandmaas/Maasroute

Gewijzigd : 08.06.2015

Gewijzigd : 01.04.2015

Omgevingsvergunning voor bouw Keersluis Limmel te Maastricht
cf. Tracébesluit Zandmaas/Maasroute

Gemeente Maastricht

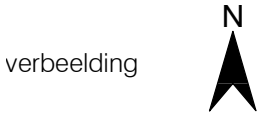


Planstatus : vastgesteld

Vastgesteld : 12 juni 2015

Datum : 30.01.2014

Schaal : 1:5000

Projectnummer : VPA 2015.03

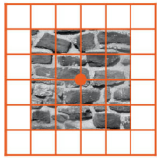

vandewall
planologisch advies

NL.IMRO.0935.ovKeersluisLimmel-vg01