


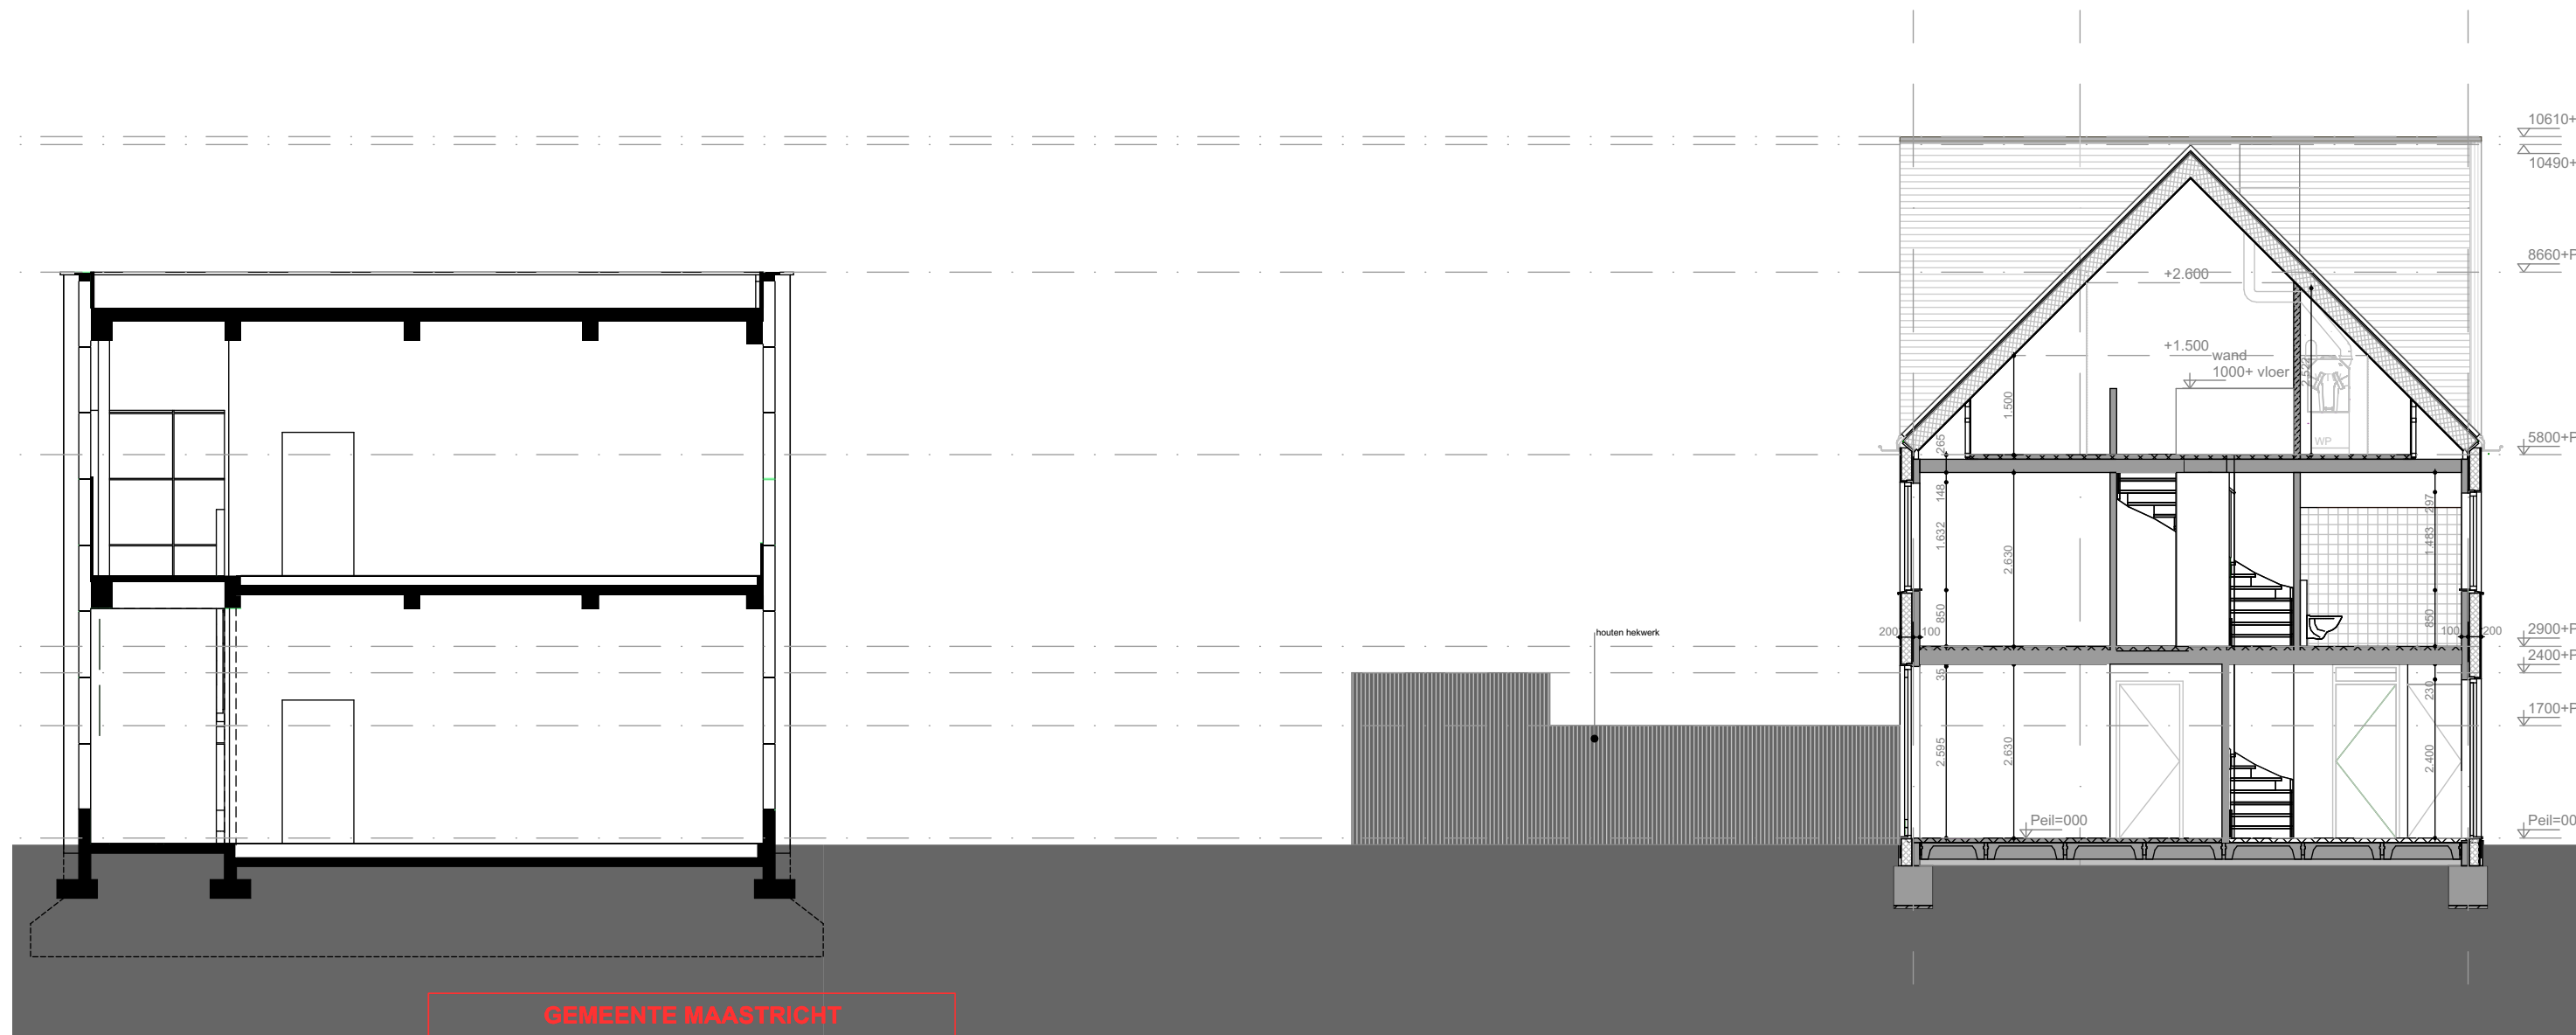

GEMEENTE MAASTRICHT

Welstands-/Monumentencommissie

Vergadering van: 21-09-2021

Zaaknummer: 20-2442WB

**Gemeente Maastricht
Veiligheid en Leefbaarheid**

Ontvangen op : 03-05-2021

Zaaknummer : 20-2442WB

**Behoort bij besluit van B&W
d.d. 30-11-2021**

**Behoort bij ontwerpbesluit van B&W
d.d. 30-09-2021**

2043 04.12 Doorsnede boksschool

project: Boksschool - Nieuwbouw

fase: DO

Opdrachtgever Mulleners Vastgoed Echt

schaal: 1:100

26.04.2021

