


H.1

- gevelement Prefaco e-ton**
- afwerking: Steenstrips
 - glasvezelweefsel met kunststof coating
 - hechtmortel 6mm
 - EPS200 SE, dikte 150mm RC > 5,2 m2 K/W
 - glasvezelweefsel met kunststof coating
 - spuitlijm & hechtmortel 6mm
 - isover Partywall 20mm

Planus VK – deur

glazuursteen Rood
cf. materiaalstaat

As

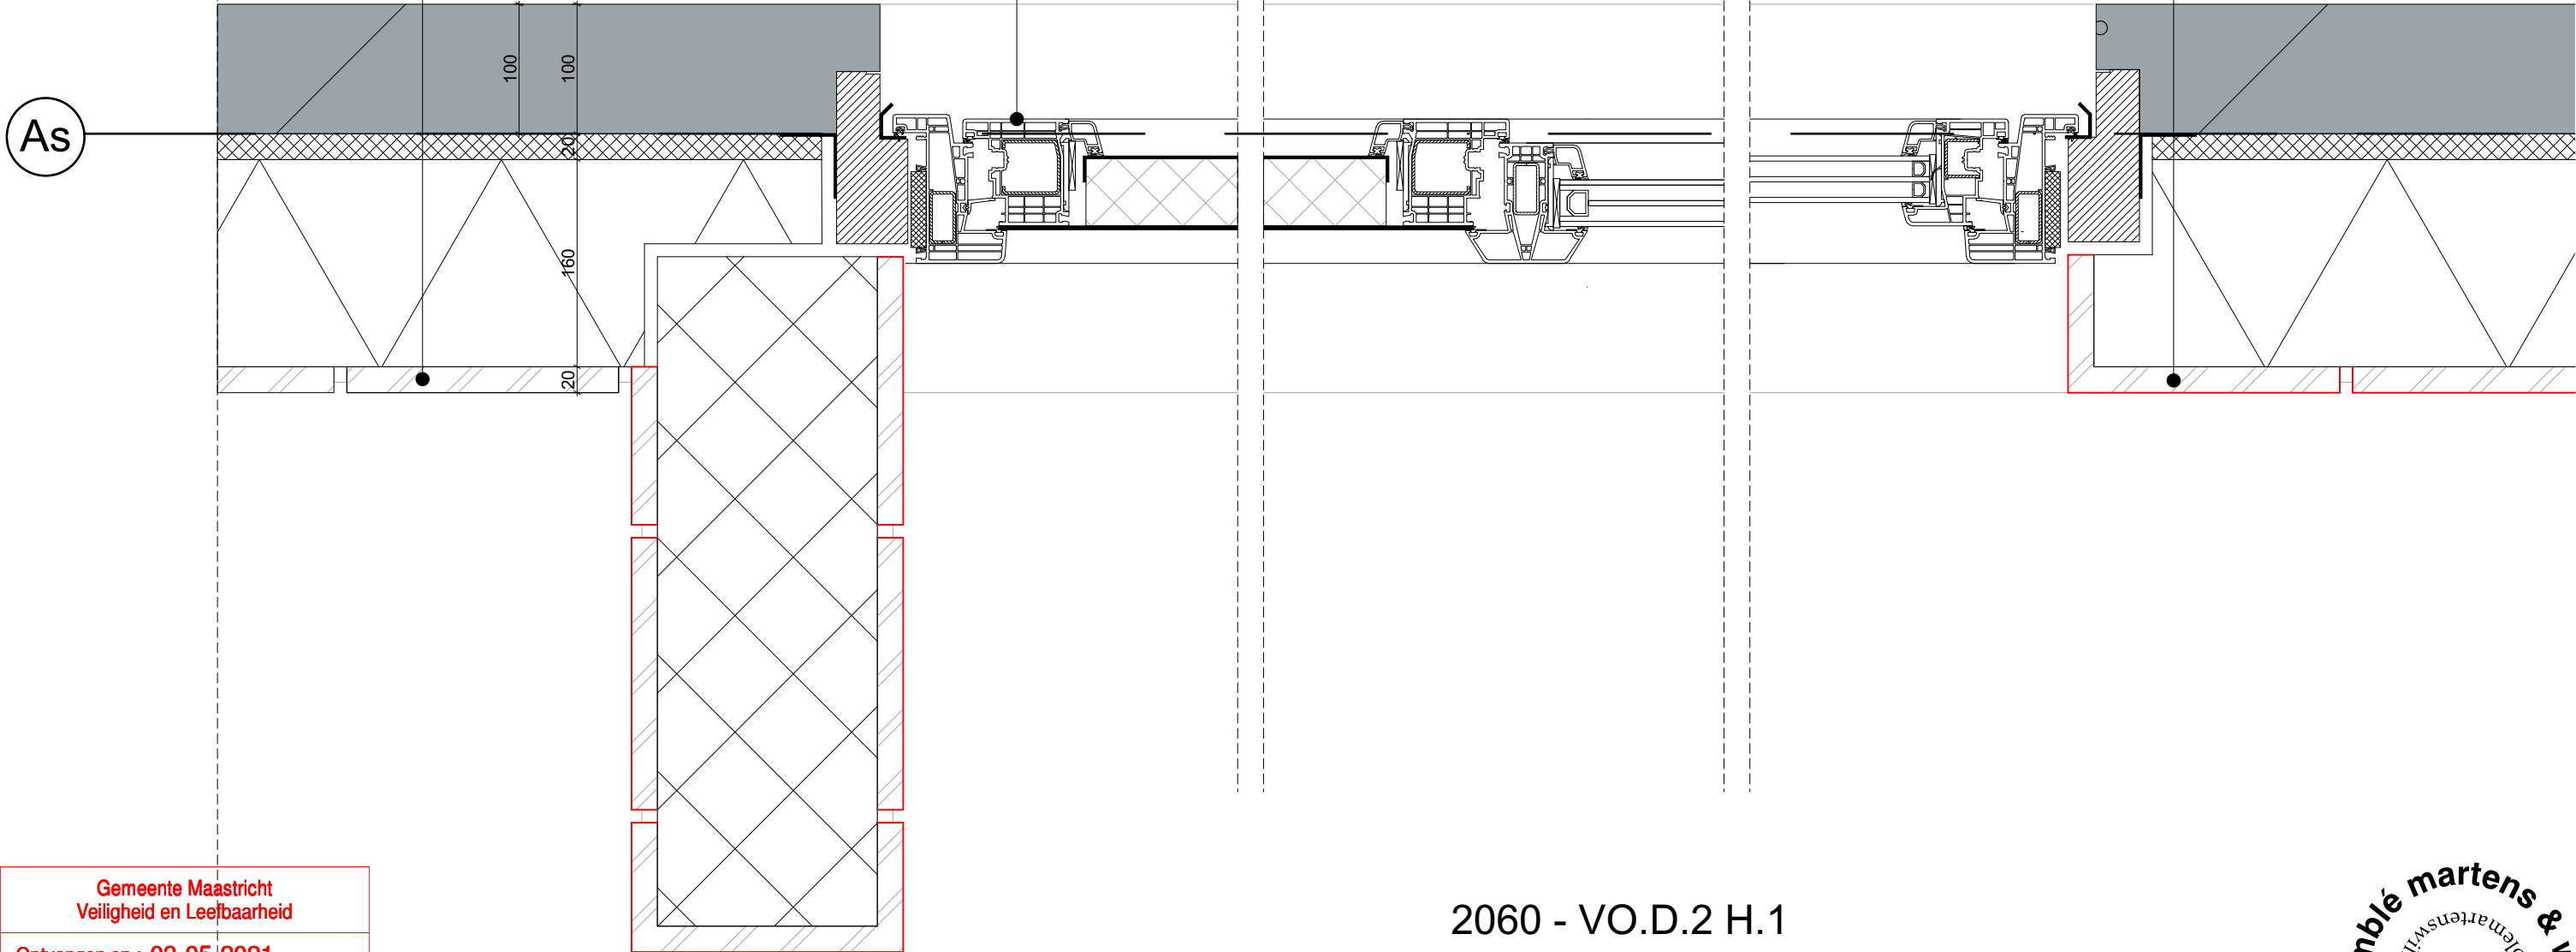

Gemeente Maastricht
Veiligheid en Leefbaarheid

Ontvangen op : 03-05-2021

Zaaknummer : 20-2442WB

Behoort bij besluit van B&W
d.d. 30-11-2021

Behoort bij ontwerpbesluit van B&W
d.d. 30-09-2021

2060 - VO.D.2 H.1


project: Boksschool - Nieuwbouw

fase: DO


Opdrachtgever Mulleners Vastgoed Echt

schaal: 1:5

datum: 02-03-2021

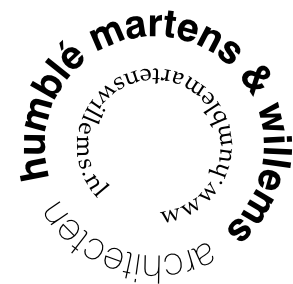


H.2

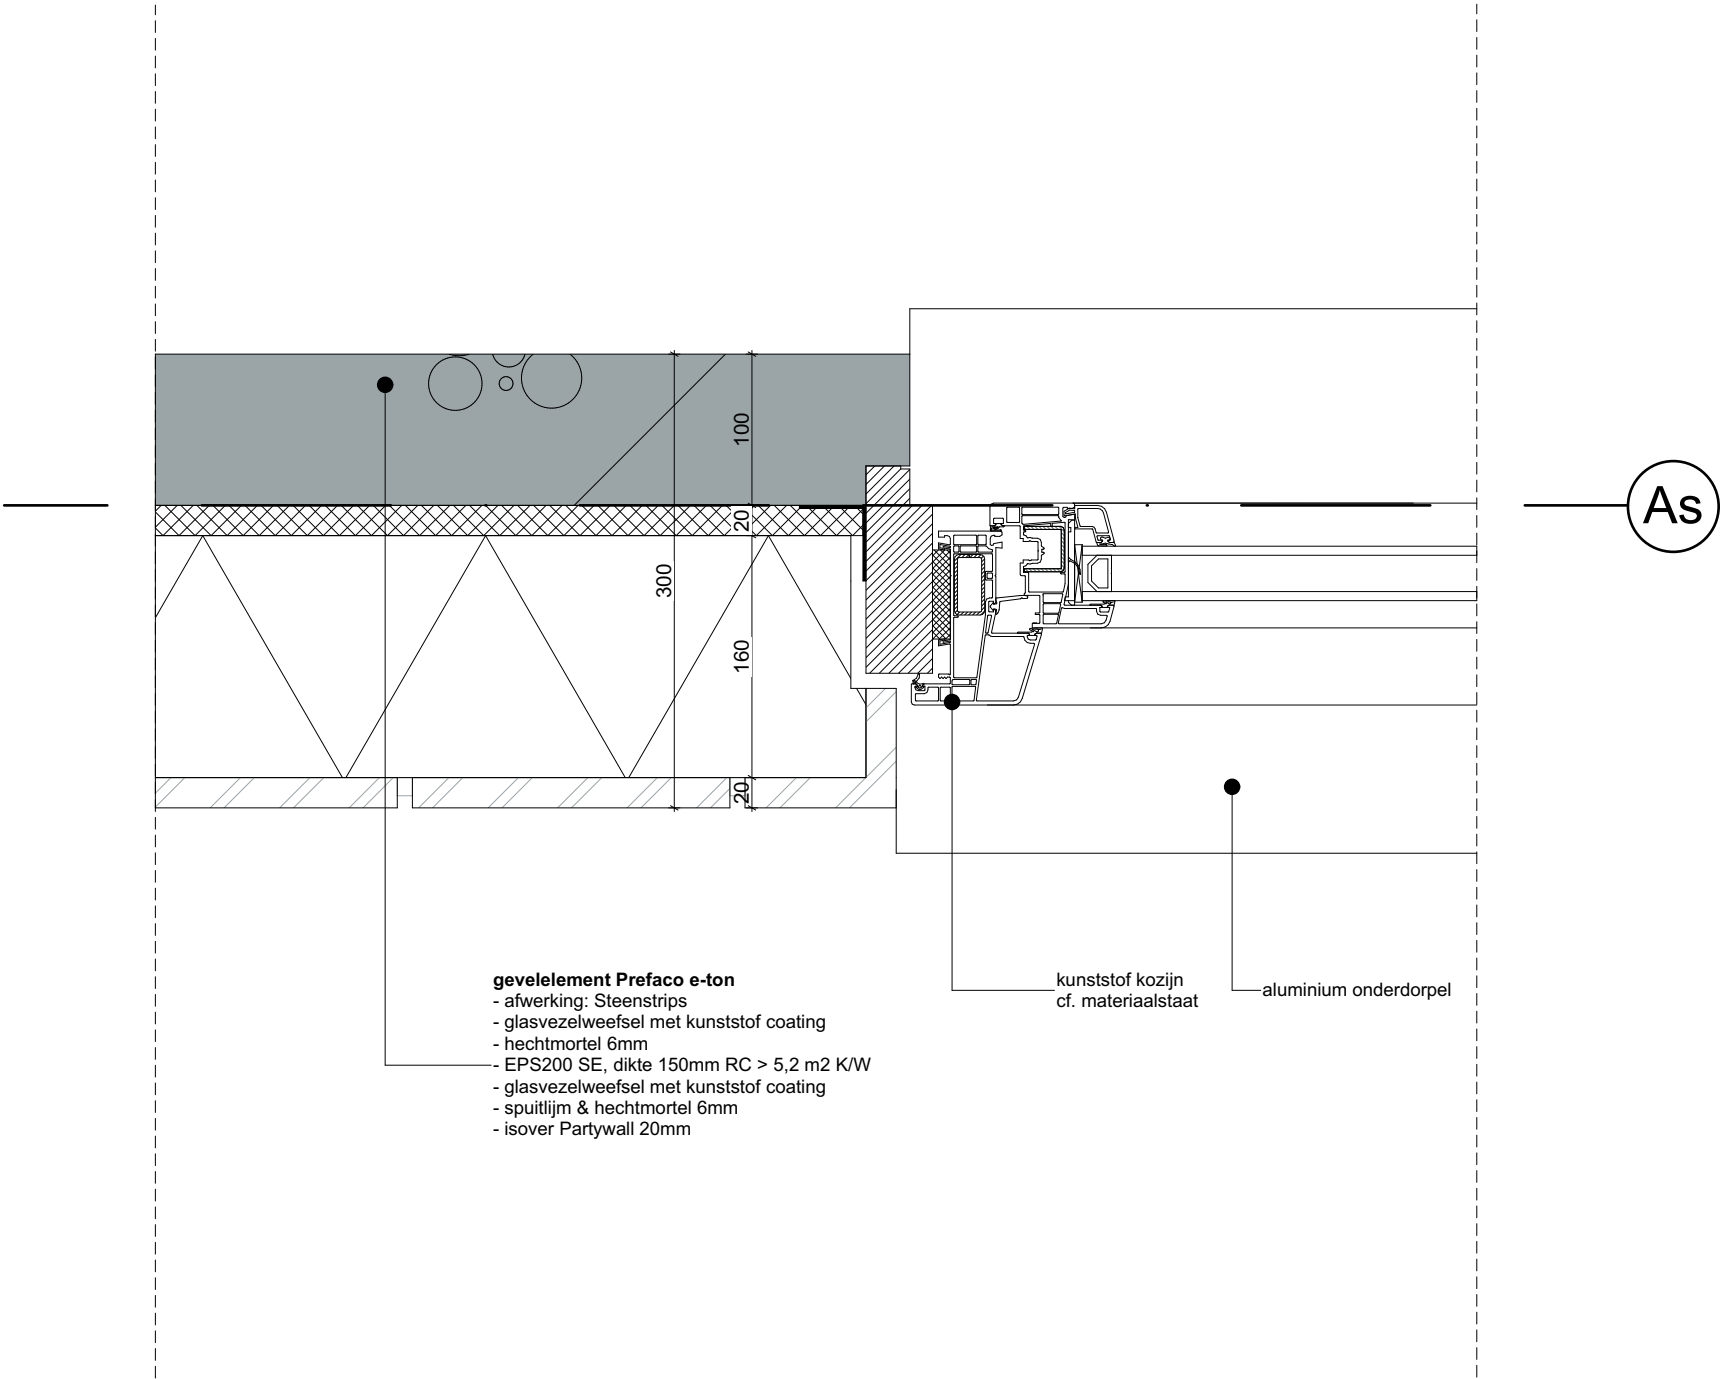


Gemeente Maastricht Veiligheid en Leefbaarheid
Ontvangen op : 03-05-2021
Zaaknummer : 20-2442WB

2060 - VO.D.1 H.2
project: Boksschool - Nieuwbouw
fase: DO
Opdrachtgever Mulleners Vastgoed Echt

schaal: 1:5
datum: 02-03-2021

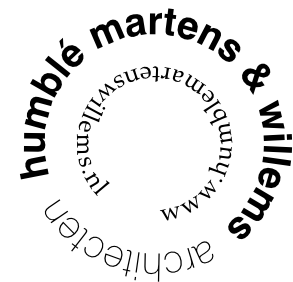

H.3

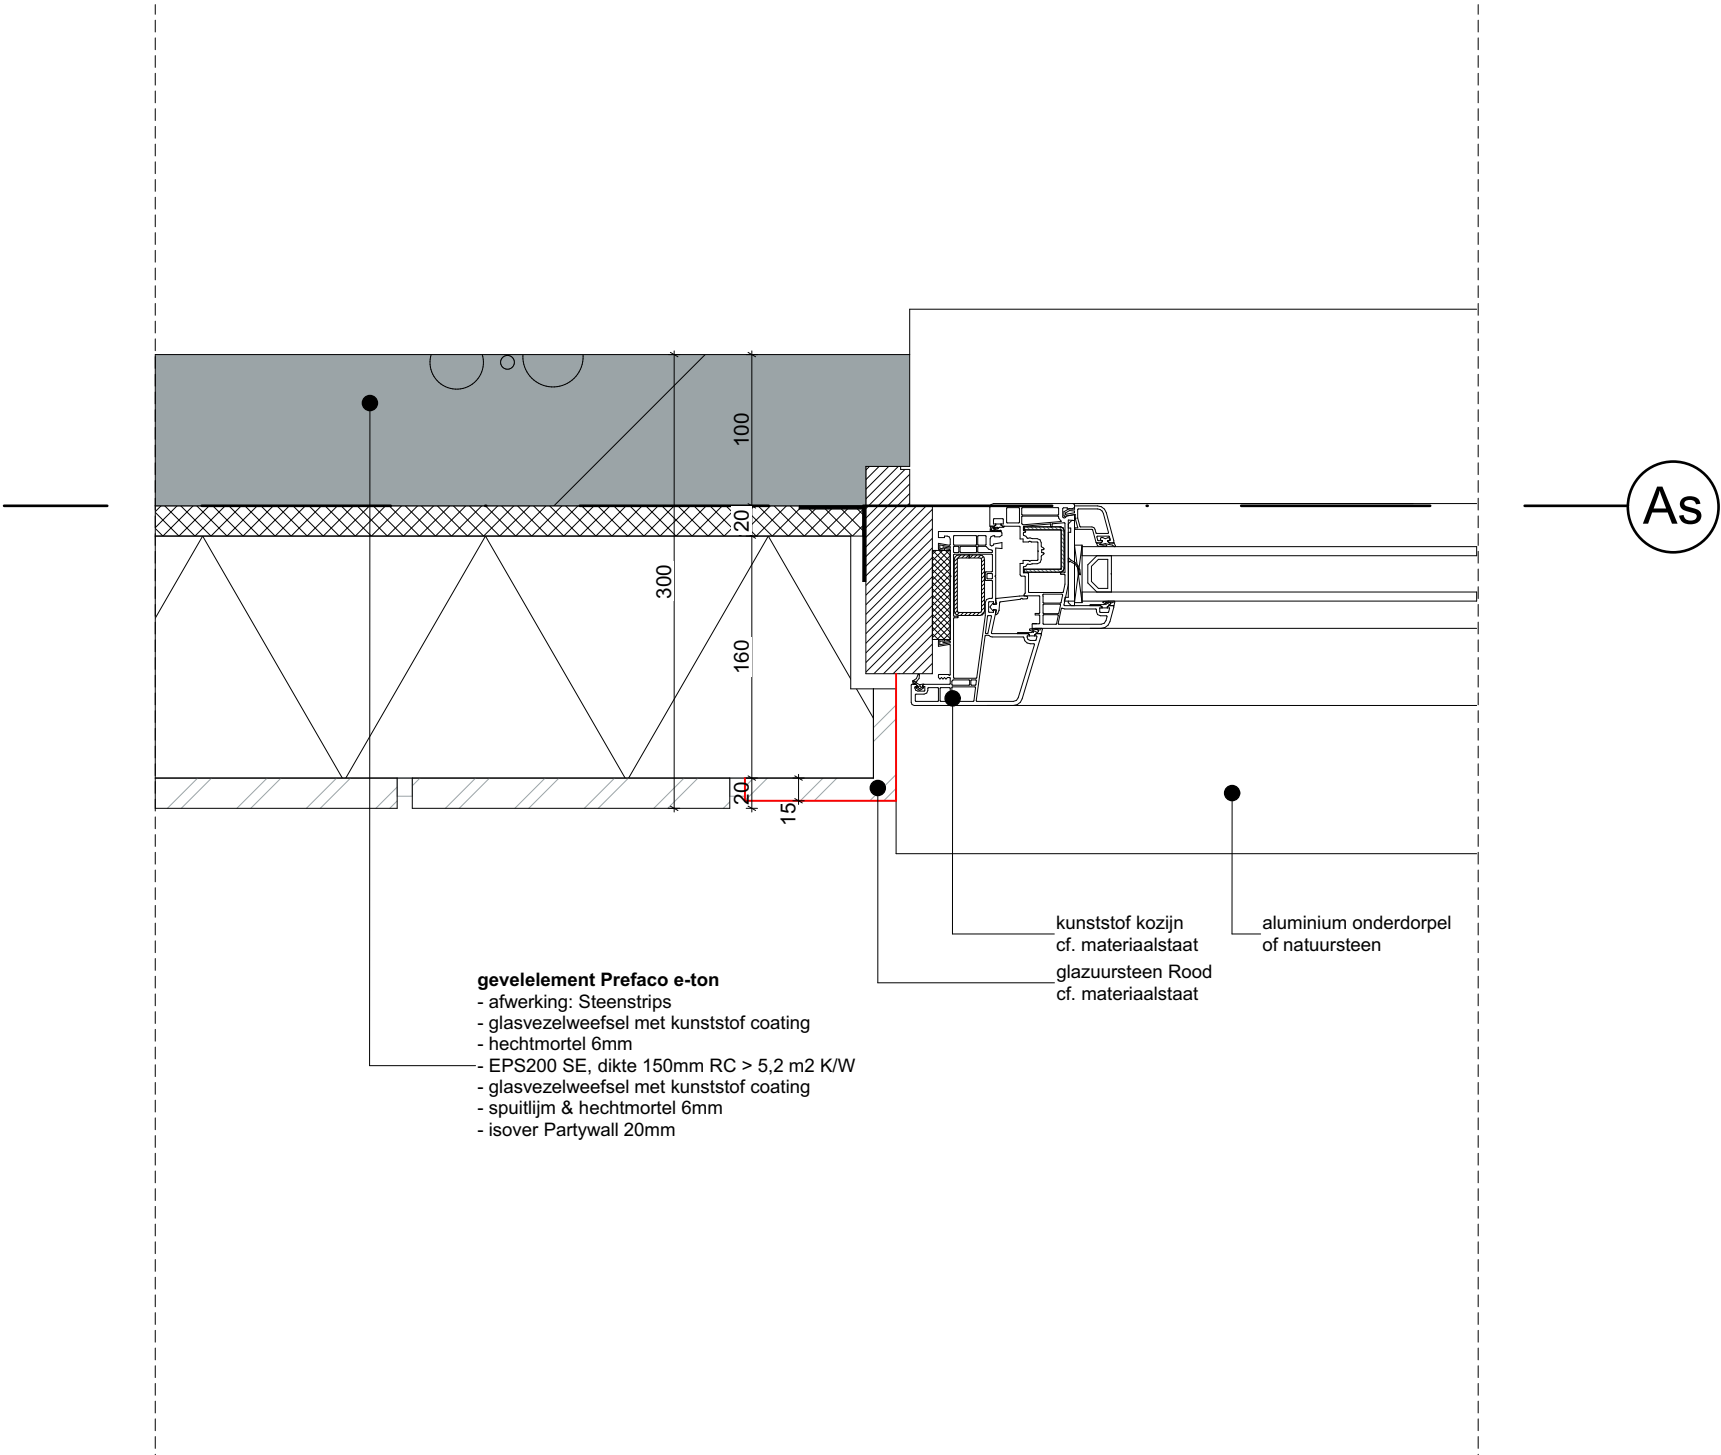

Gemeente Maastricht Veiligheid en Leefbaarheid
Ontvangen op : 03-05-2021
Zaaknummer : 20-2442WB

2060 - VO.D.3 H.3


project: Boksschool - Nieuwbouw

fase: DO


Opdrachtgever Mulleners Vastgoed Echt

schaal: 1:5

datum: 02-03-2021

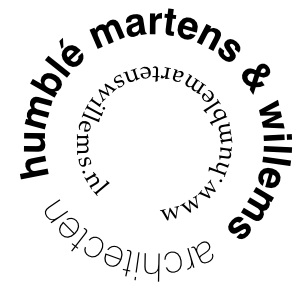

H.4

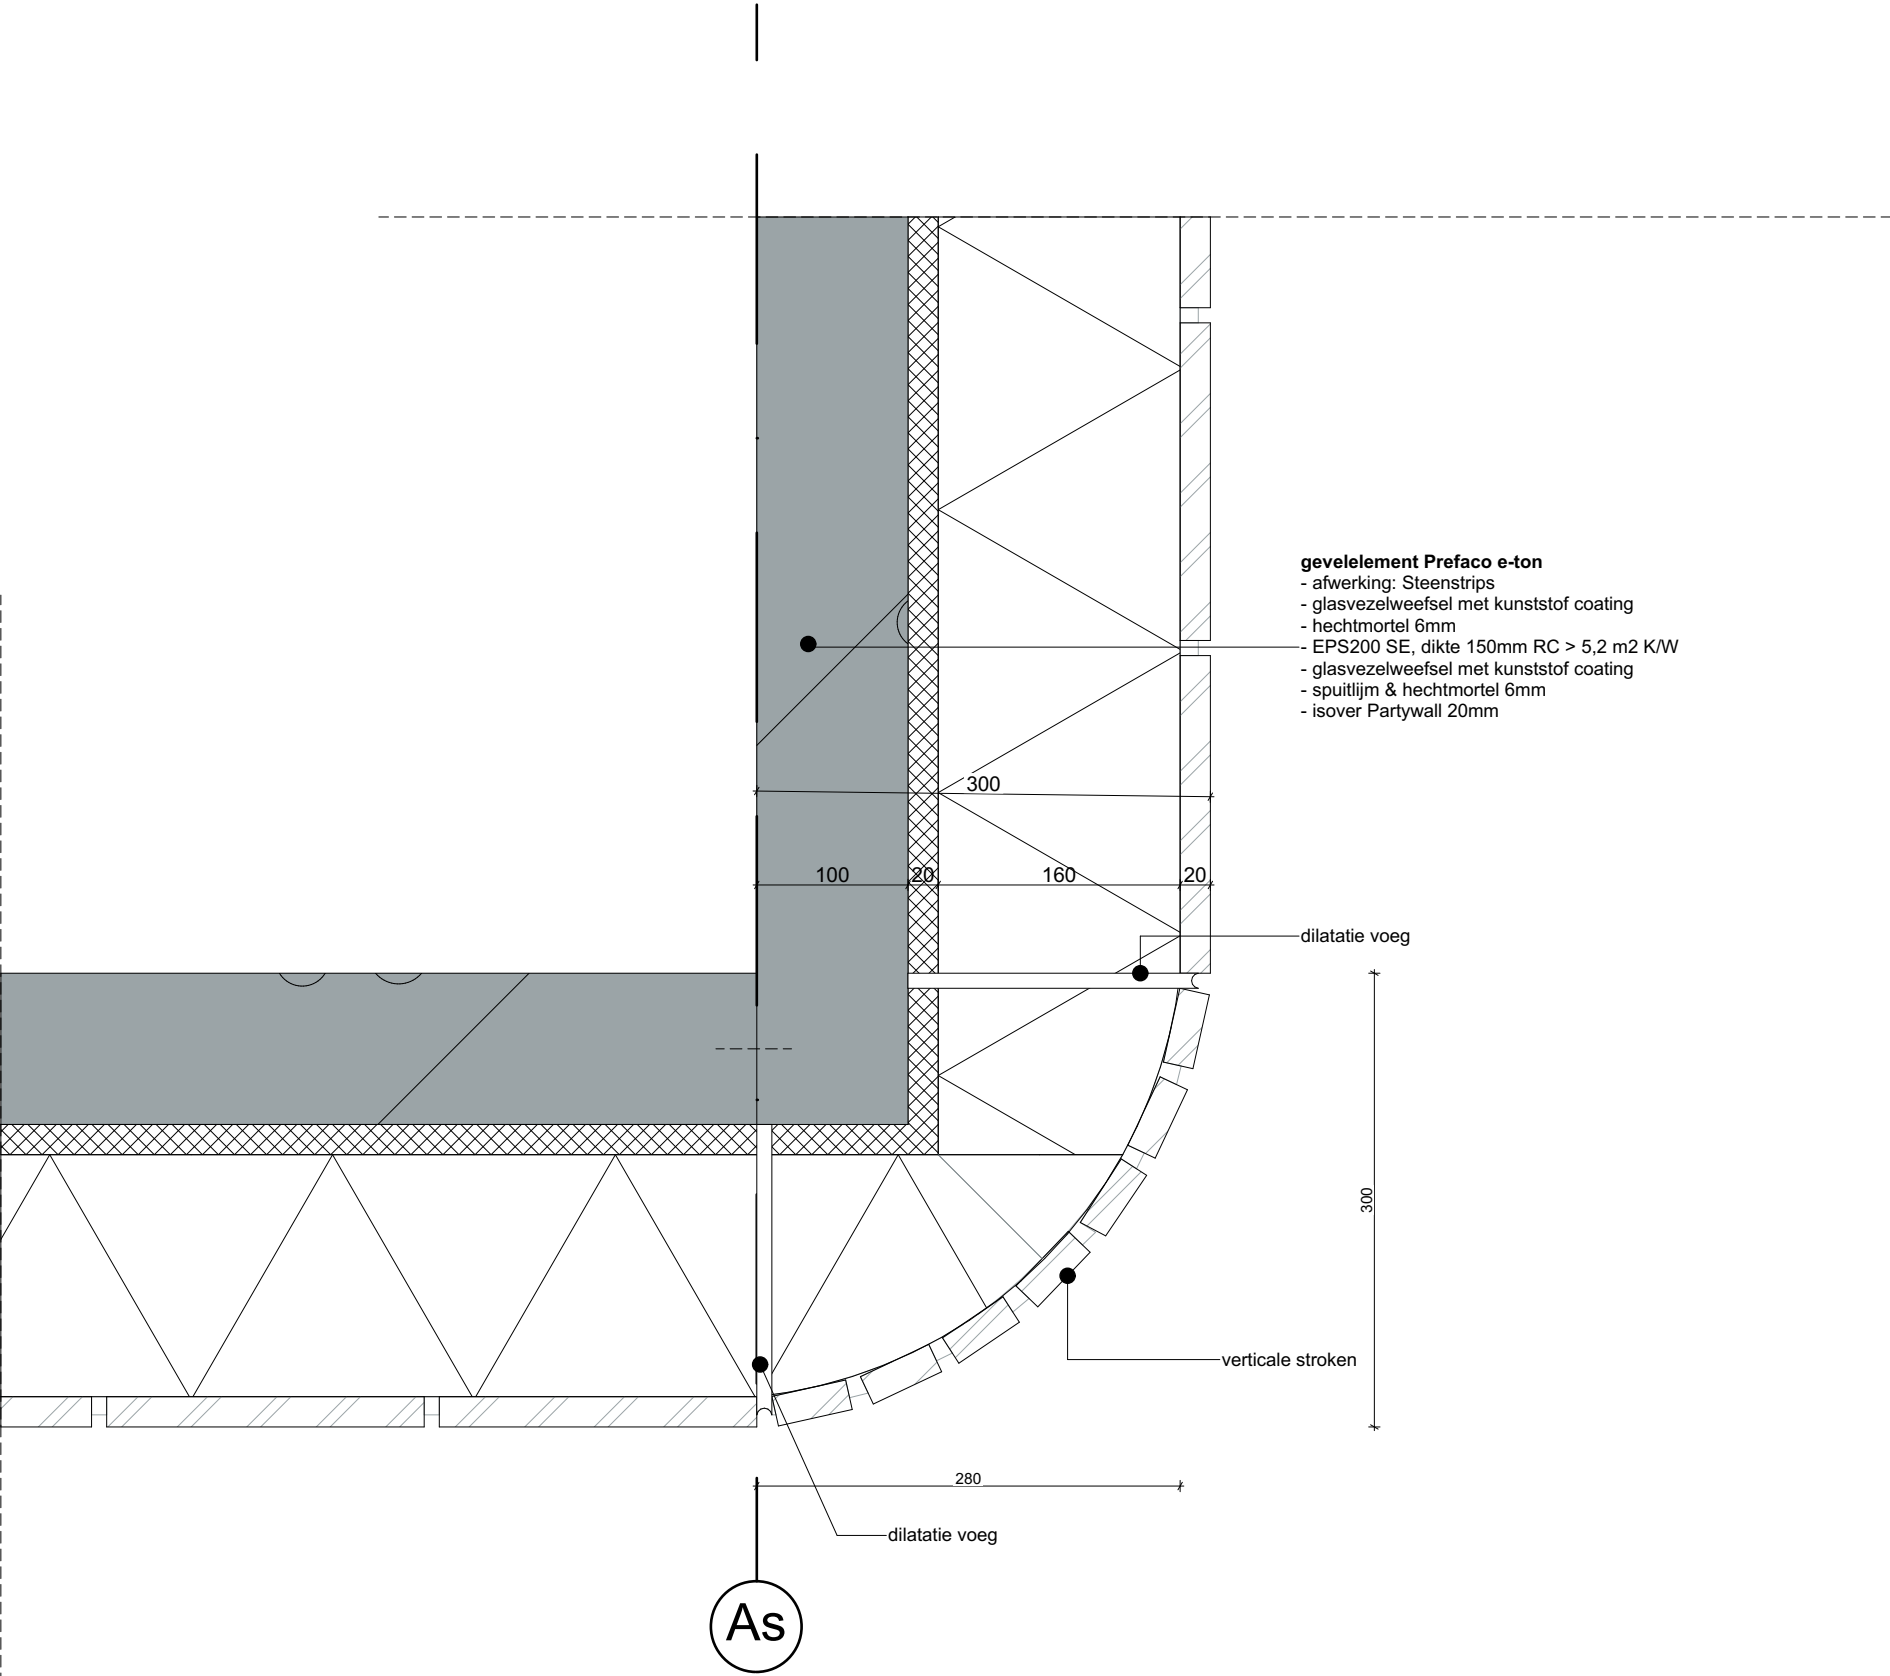

H.5

keramische dakpan
cf. materiaalstaat


As

aluminium zetwerk antraciet

strekken laag

dakkap + muurplaat
conform standaard PuurThuis detail

gevelement Prefaco e-ton
- afwerking: Steenstrips
- glasvezelweefsel met kunststof coating
- hechtmortel 6mm
- EPS200 SE, dikte 150mm RC > 5,2 m2 K/W
- glasvezelweefsel met kunststof coating
- spuitlijm & hechtmortel 6mm
- isover Partywall 20mm

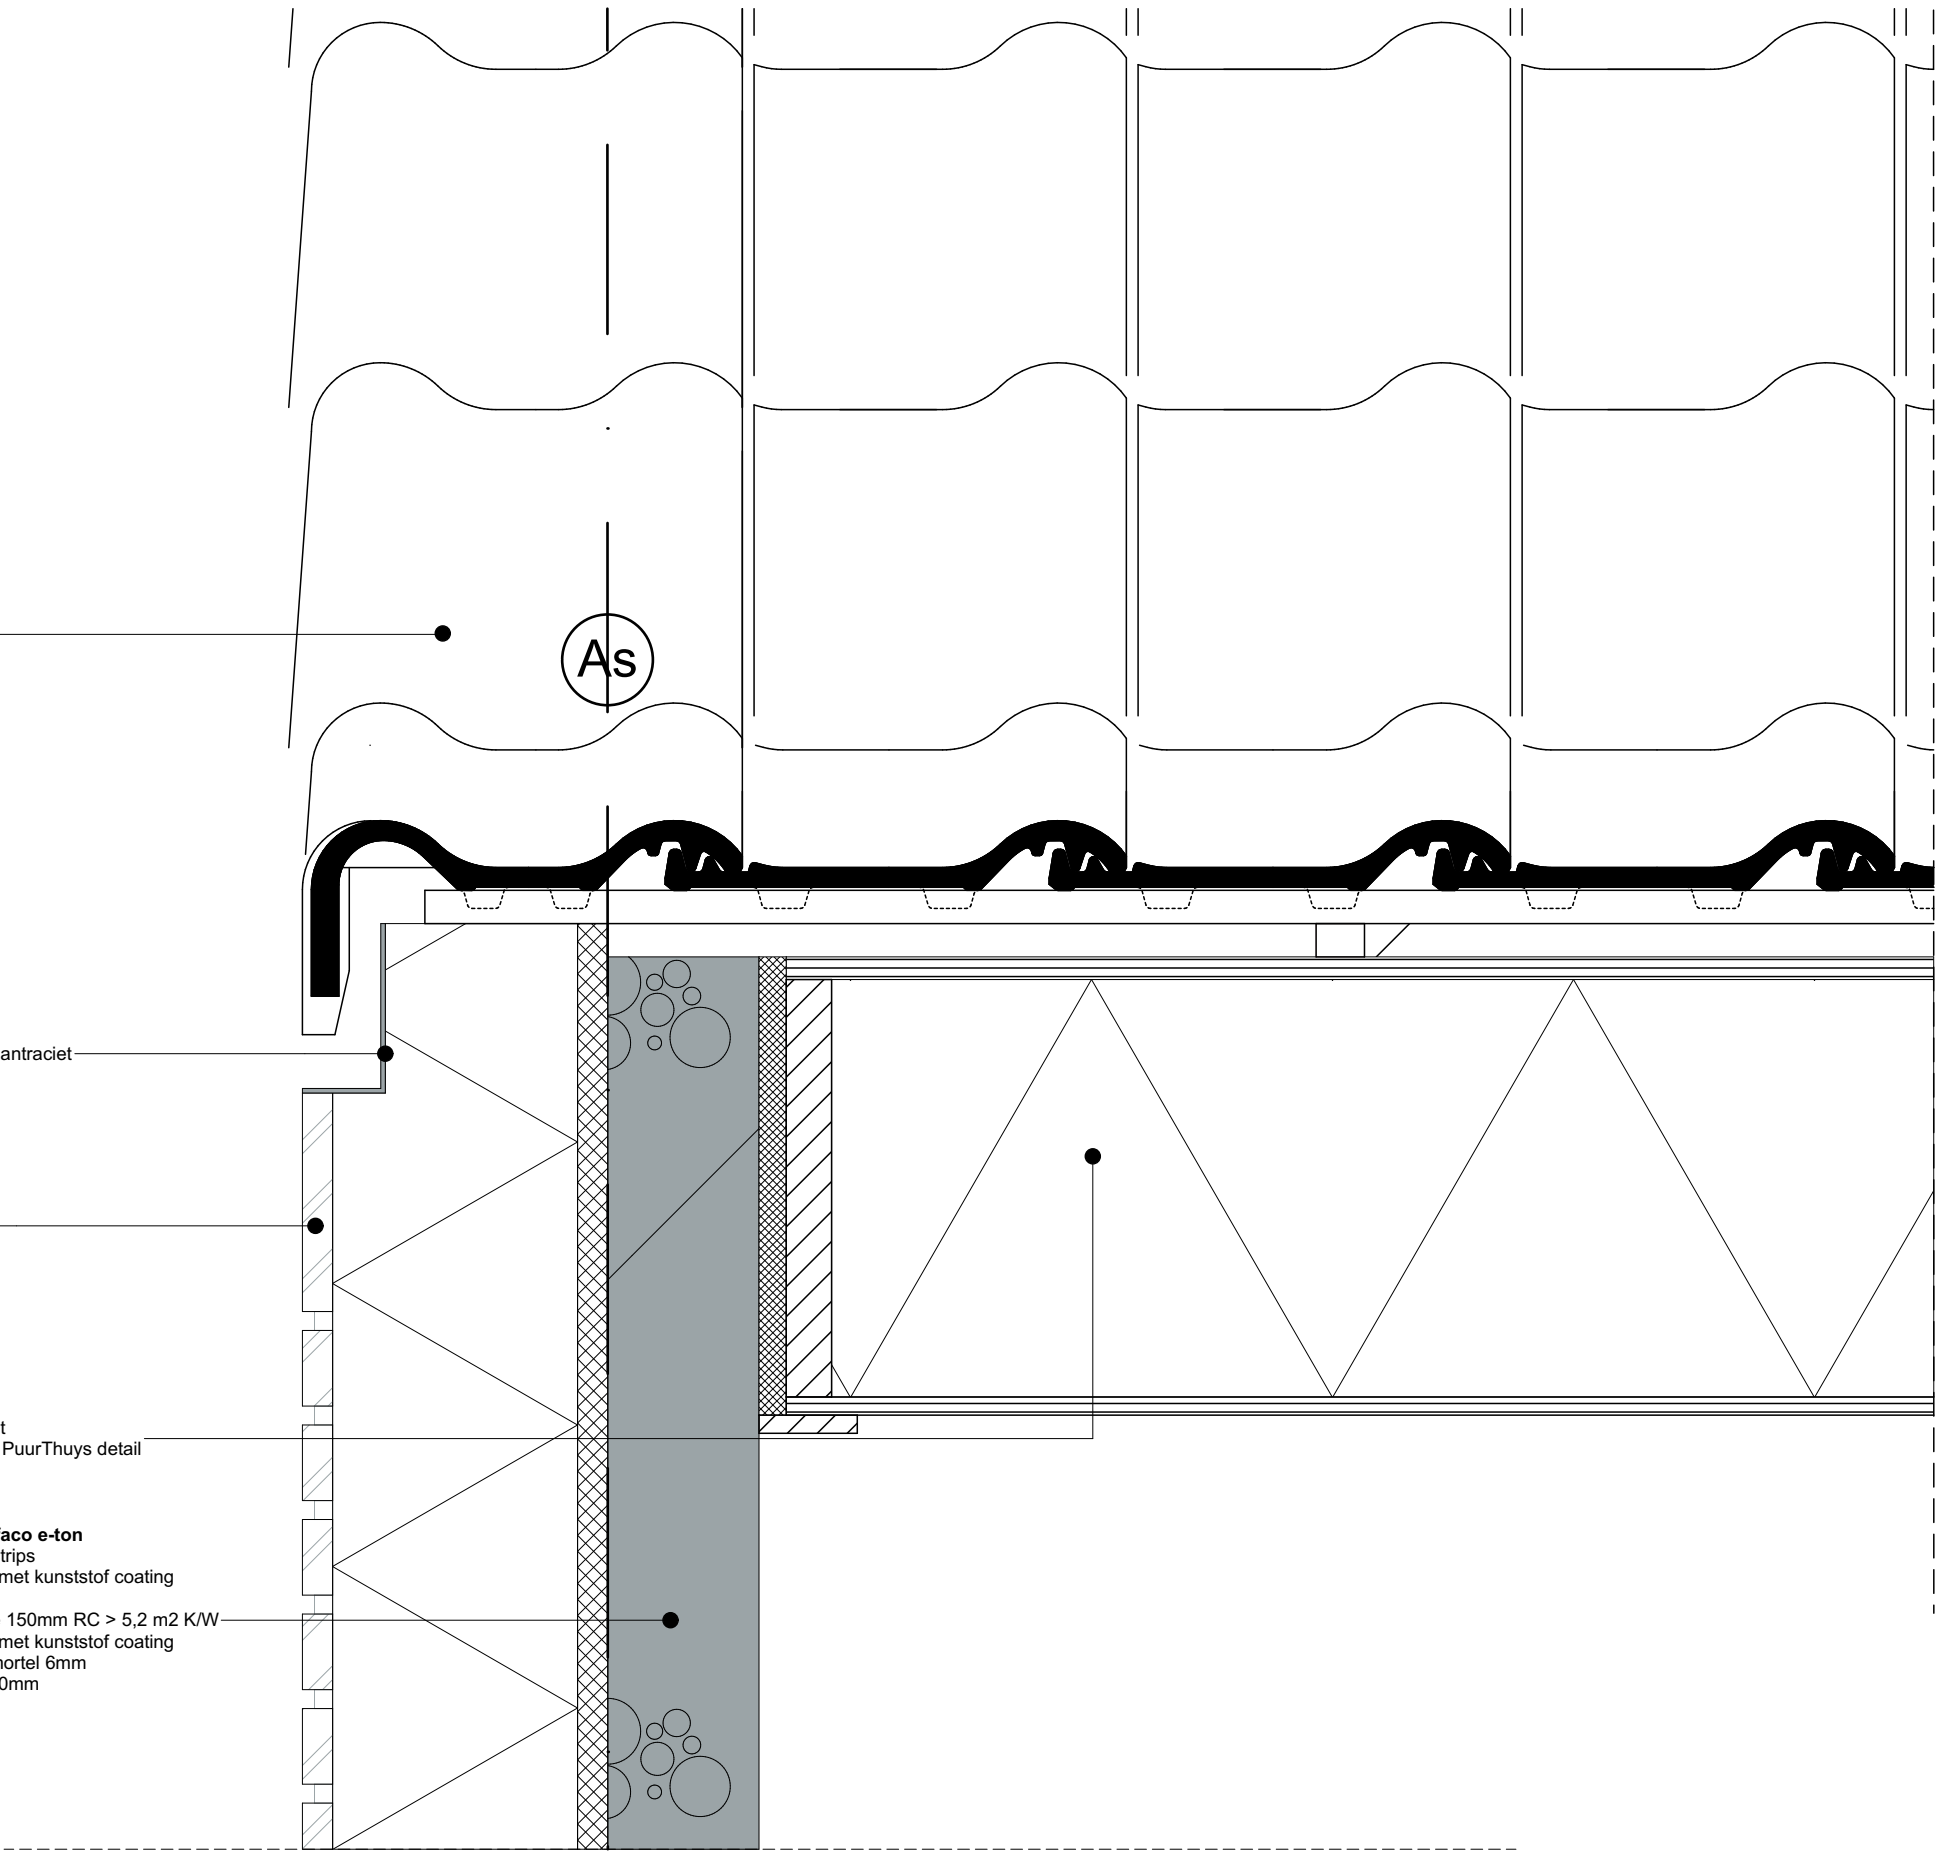


2060 - VO.D.5 H.5

project: Boksschool - Nieuwbouw
fase: DO
Opdrachtgever Mulleners Vastgoed Echt

schaal: 1:5
datum: 02-03-2021

V.1

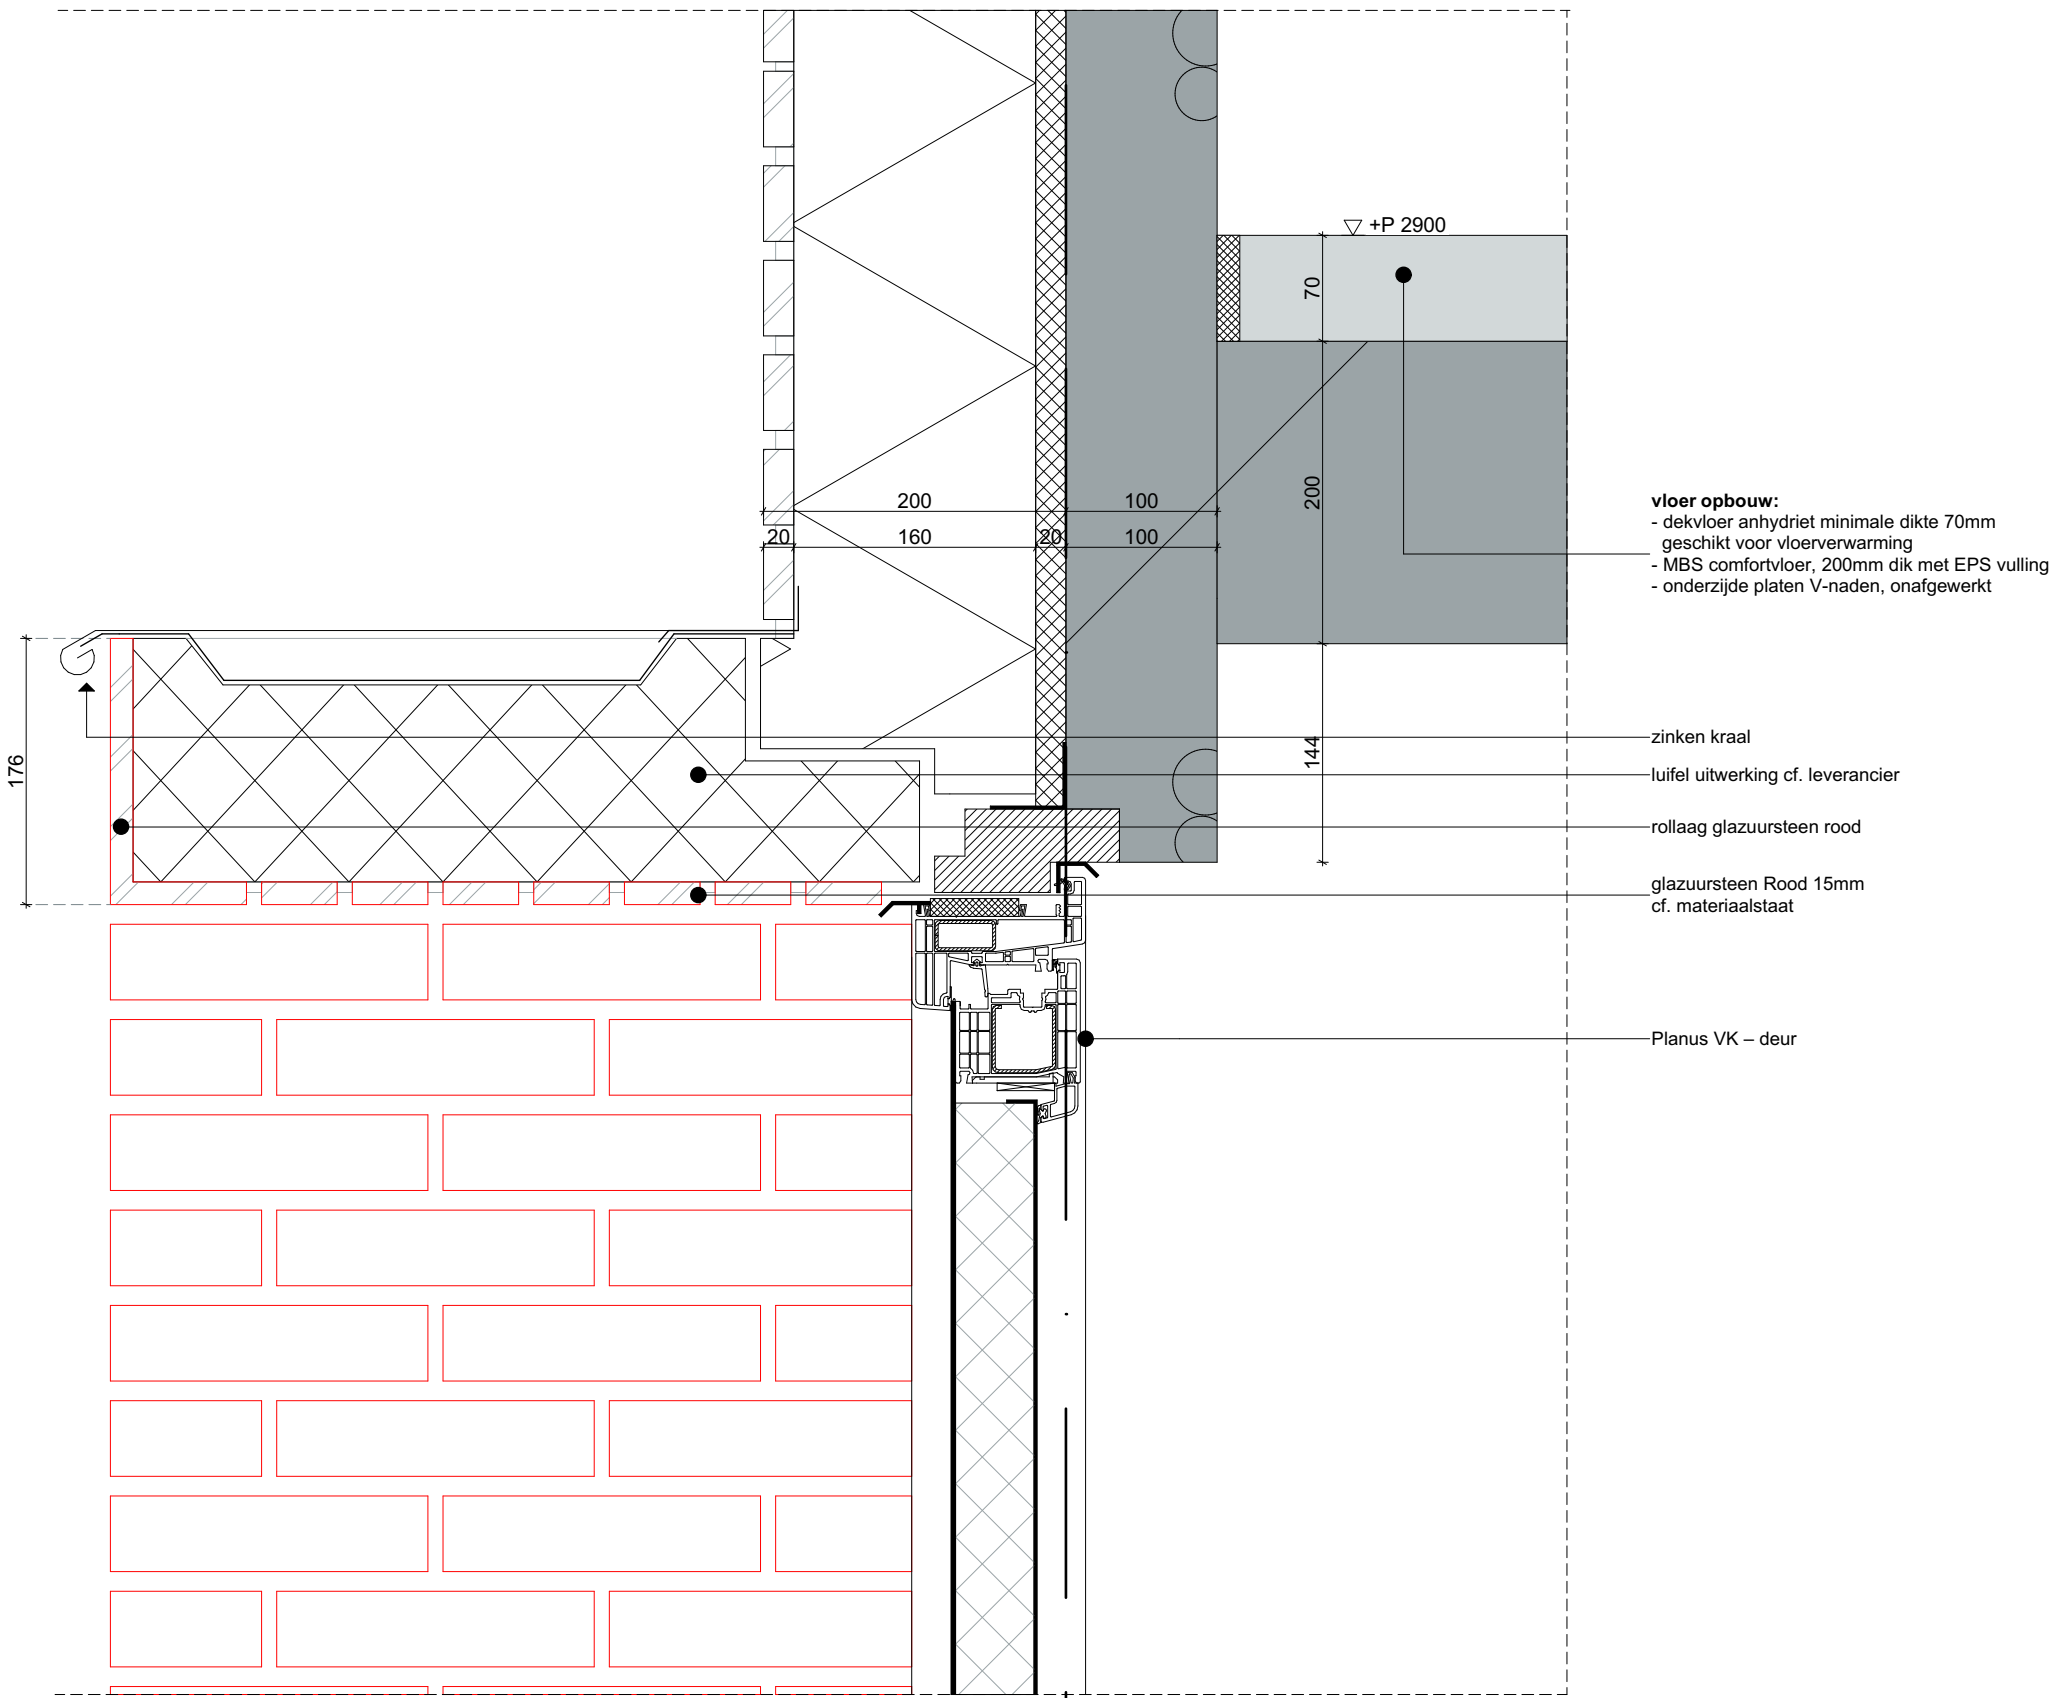


Gemeente Maastricht Veiligheid en Leefbaarheid
Ontvangen op : 03-05-2021
Zaaknummer : 20-2442WB

As


2060 - VO.D.6 V.01

project: Boksschool - Nieuwbouw
fase: DO
Opdrachtgever Mulleners Vastgoed Echt

schaal: 1:5
datum: 02-03-2021

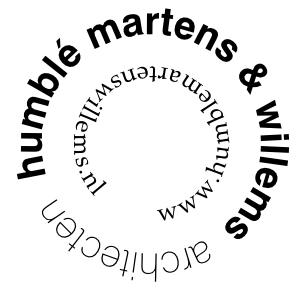

V.2

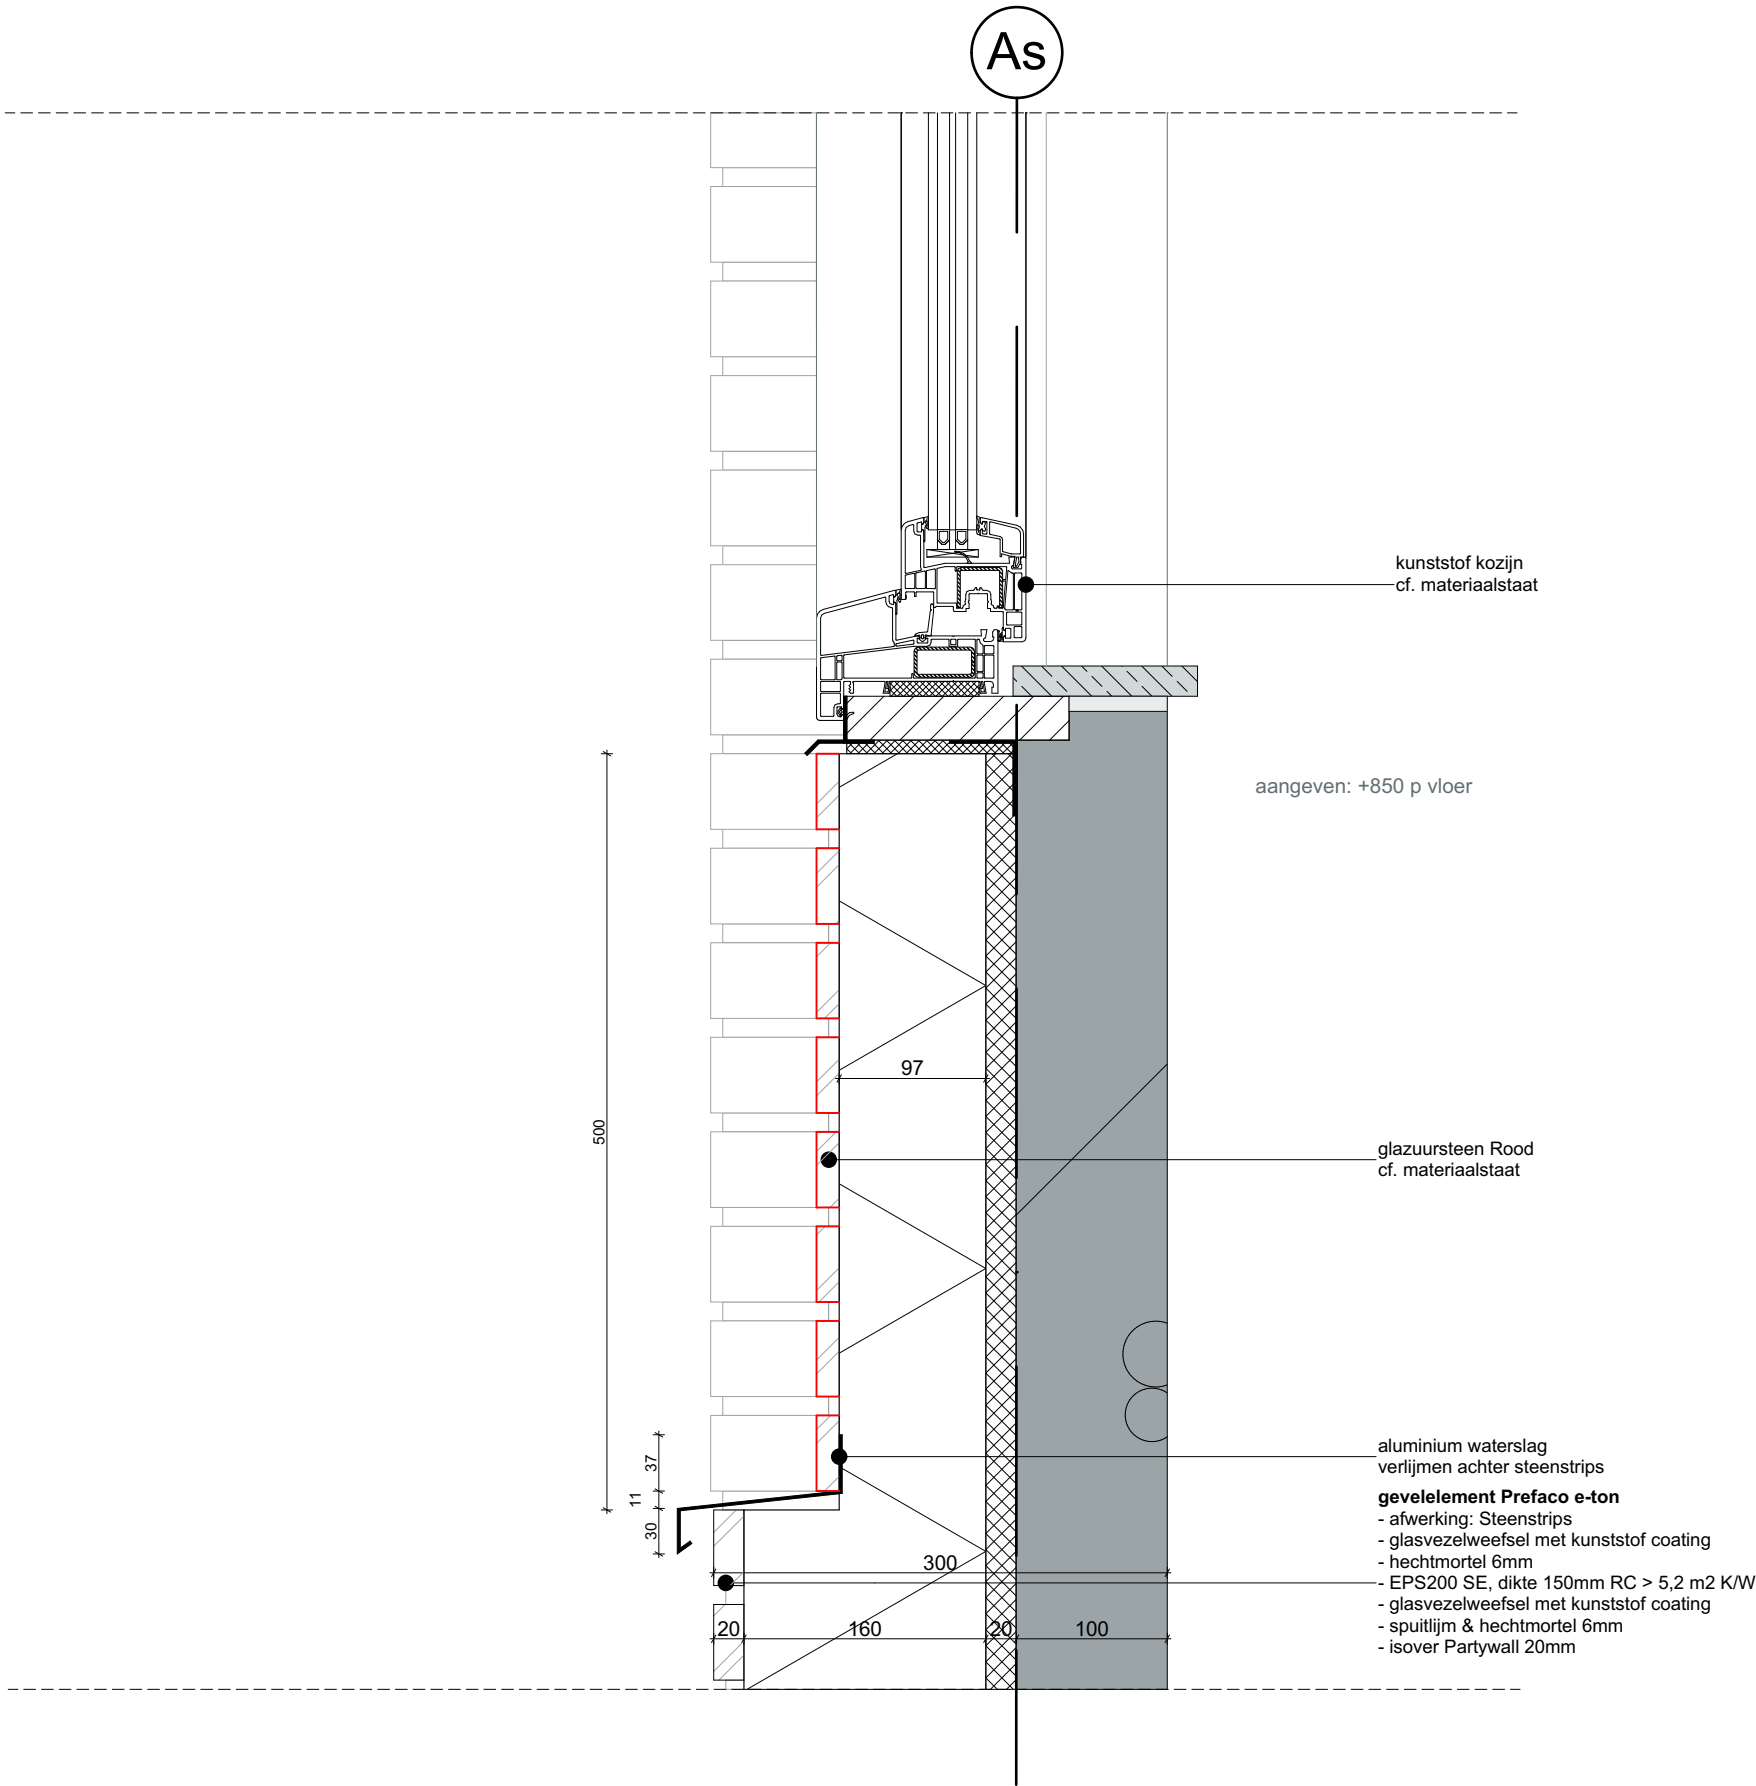


Gemeente Maastricht Veiligheid en Leefbaarheid
Ontvangen op : 03-05-2021
Zaaknummer : 20-2442WB

2060 - VO.D.7 V.02


project: Boksschool - Nieuwbouw
fase: DO
Opdrachtgever Mulleners Vastgoed Echt

schaal: 1:5
datum: 02-03-2021

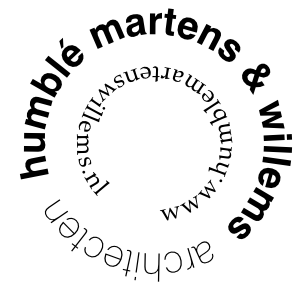

V.3

As

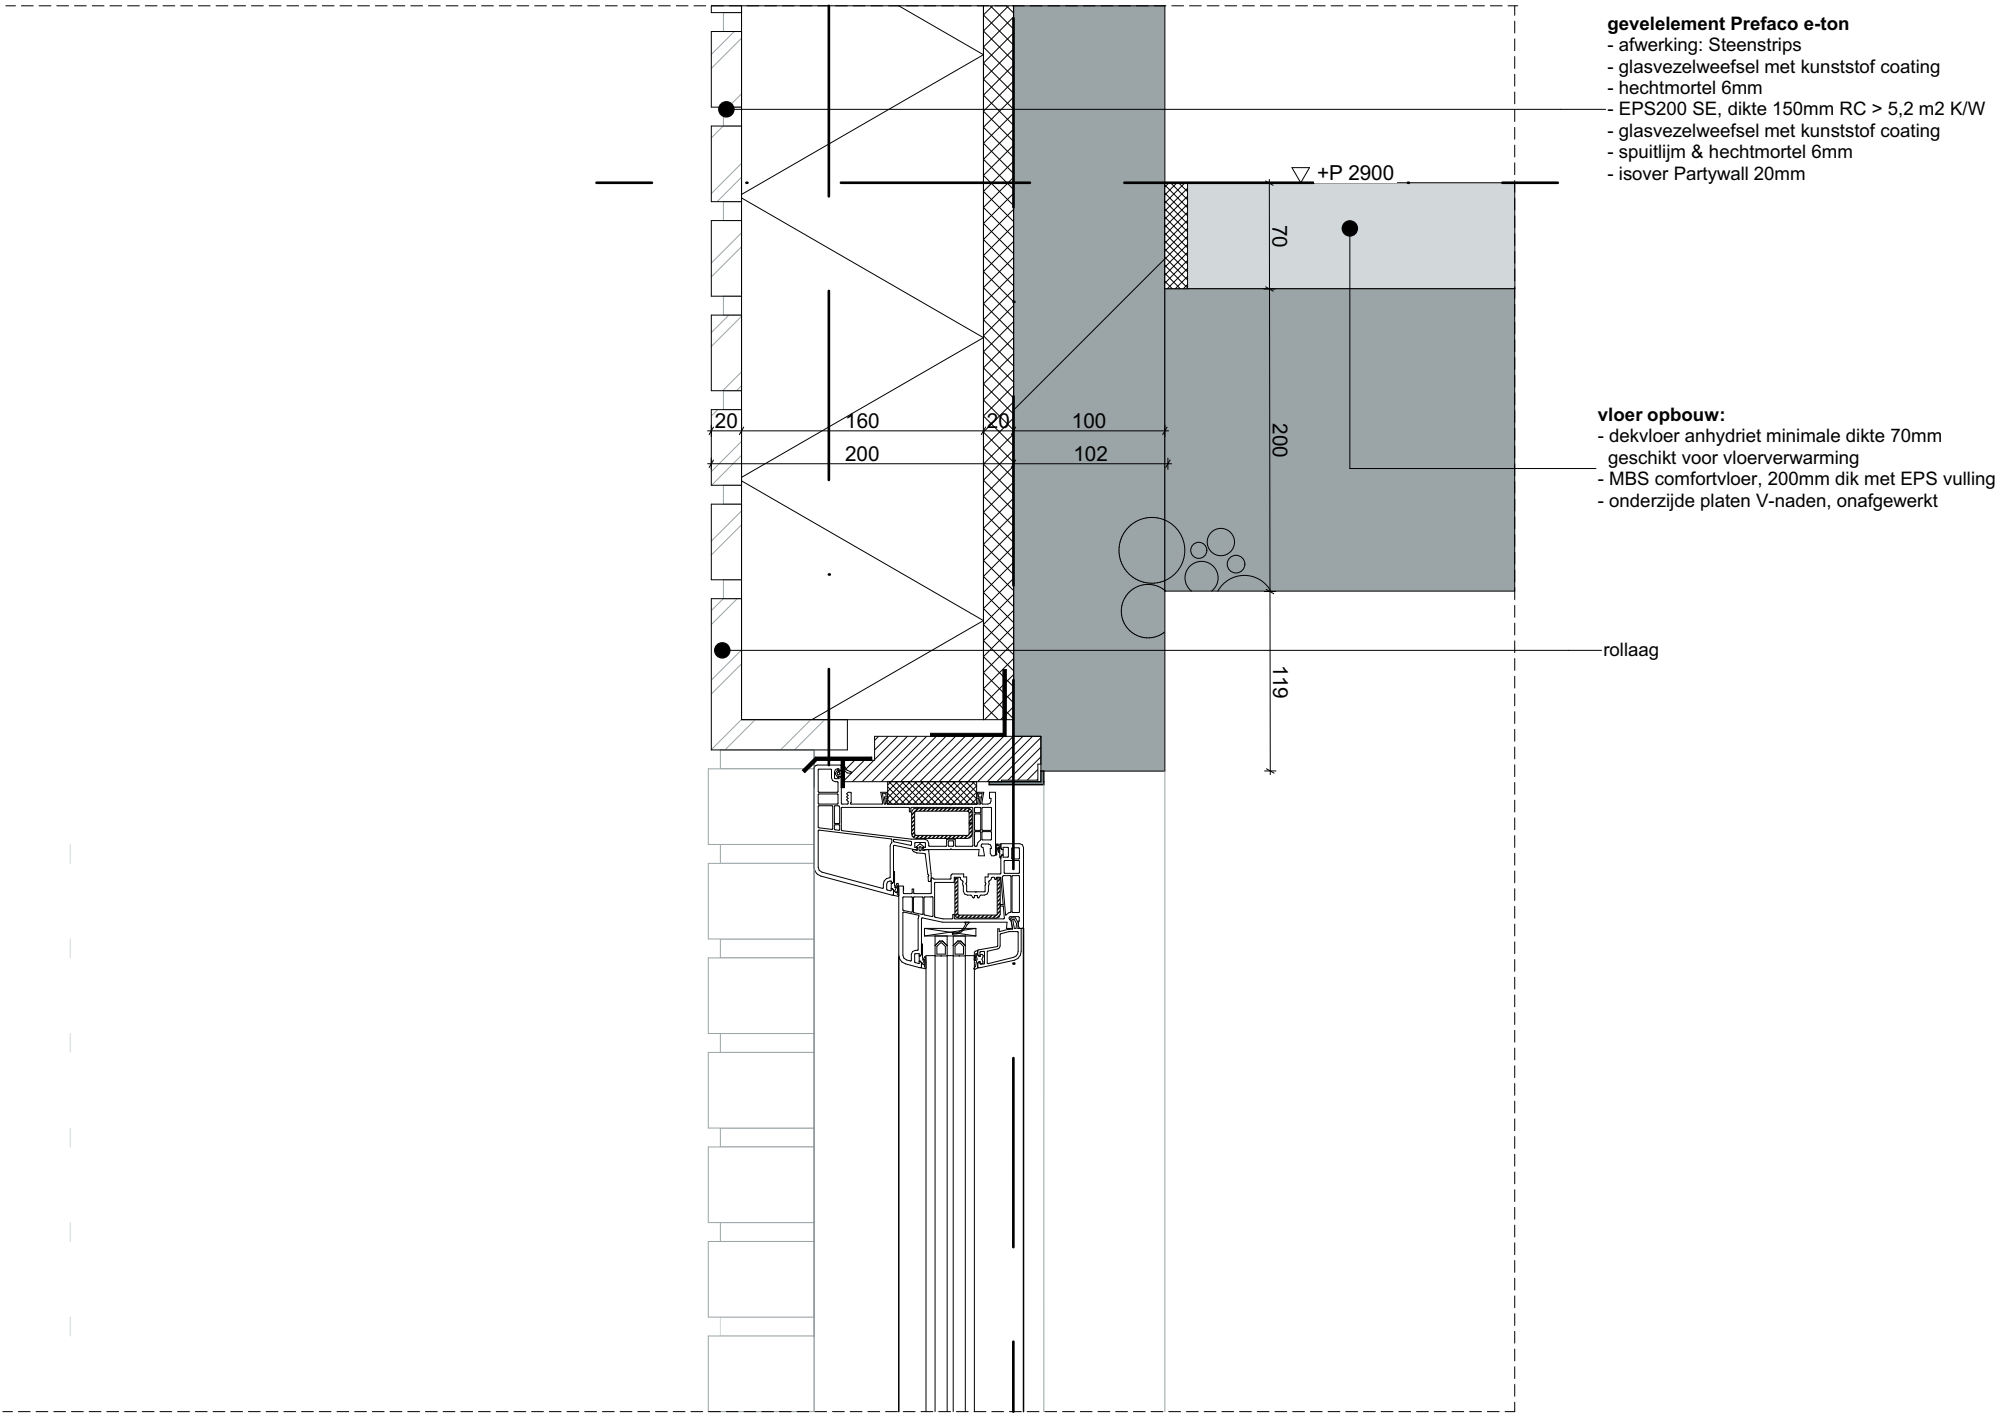

Gemeente Maastricht
Veiligheid en Leefbaarheid

Ontvangen op : 03-05-2021

Zaaknummer : 20-2442WB

2060 - VO.D.8 V.03

project: Boksschool - Nieuwbouw

fase: DO


Opdrachtgever Mulleners Vastgoed Echt

schaal: 1:5

datum: 02-03-2021

humble martens & willem
architecten
www.humblemartenswillem.nl

V.5

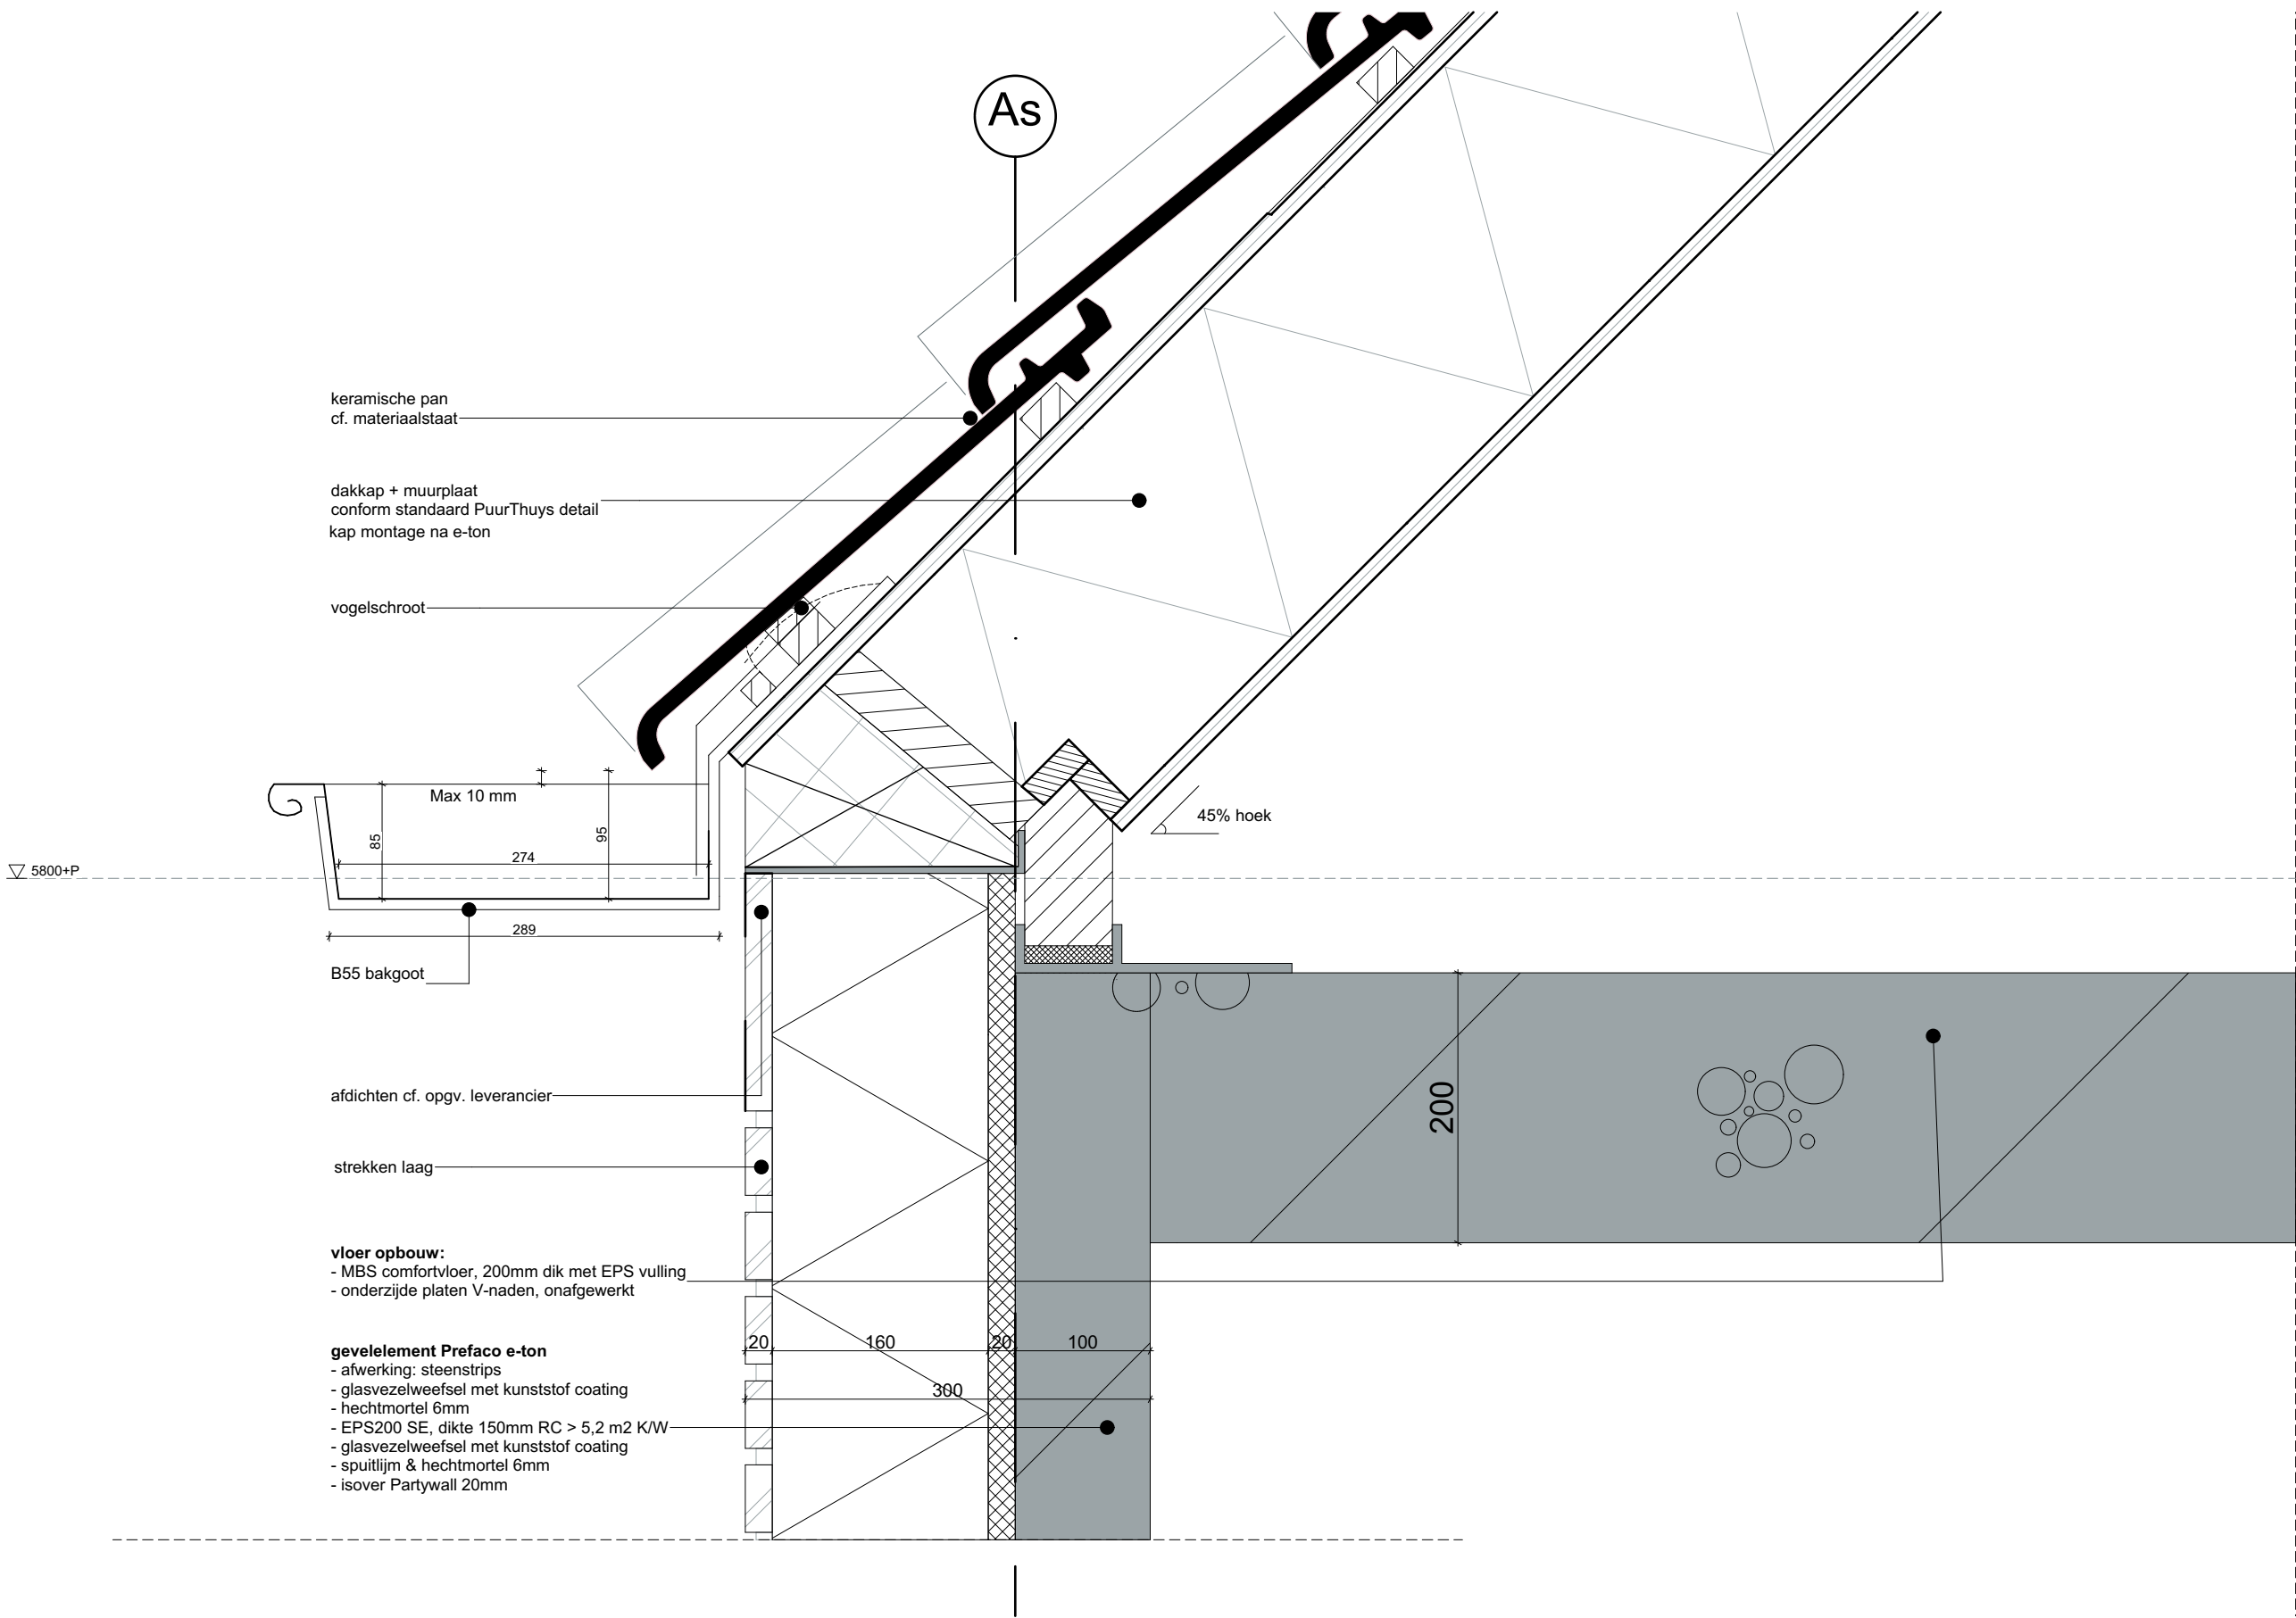

Gemeente Maastricht
Veiligheid en Leefbaarheid

Ontvangen op : 03-05-2021

Zaaknummer : 20-2442WB

2060 - VO.D.9 V.05

project: Boksschool - Nieuwbouw

fase: DO


Opdrachtgever Mulleners Vastgoed Echt

schaal: 1:5

datum: 02-03-2021

humble martens & willemss
architecten
www.humblemartenswillemss.nl

V.6

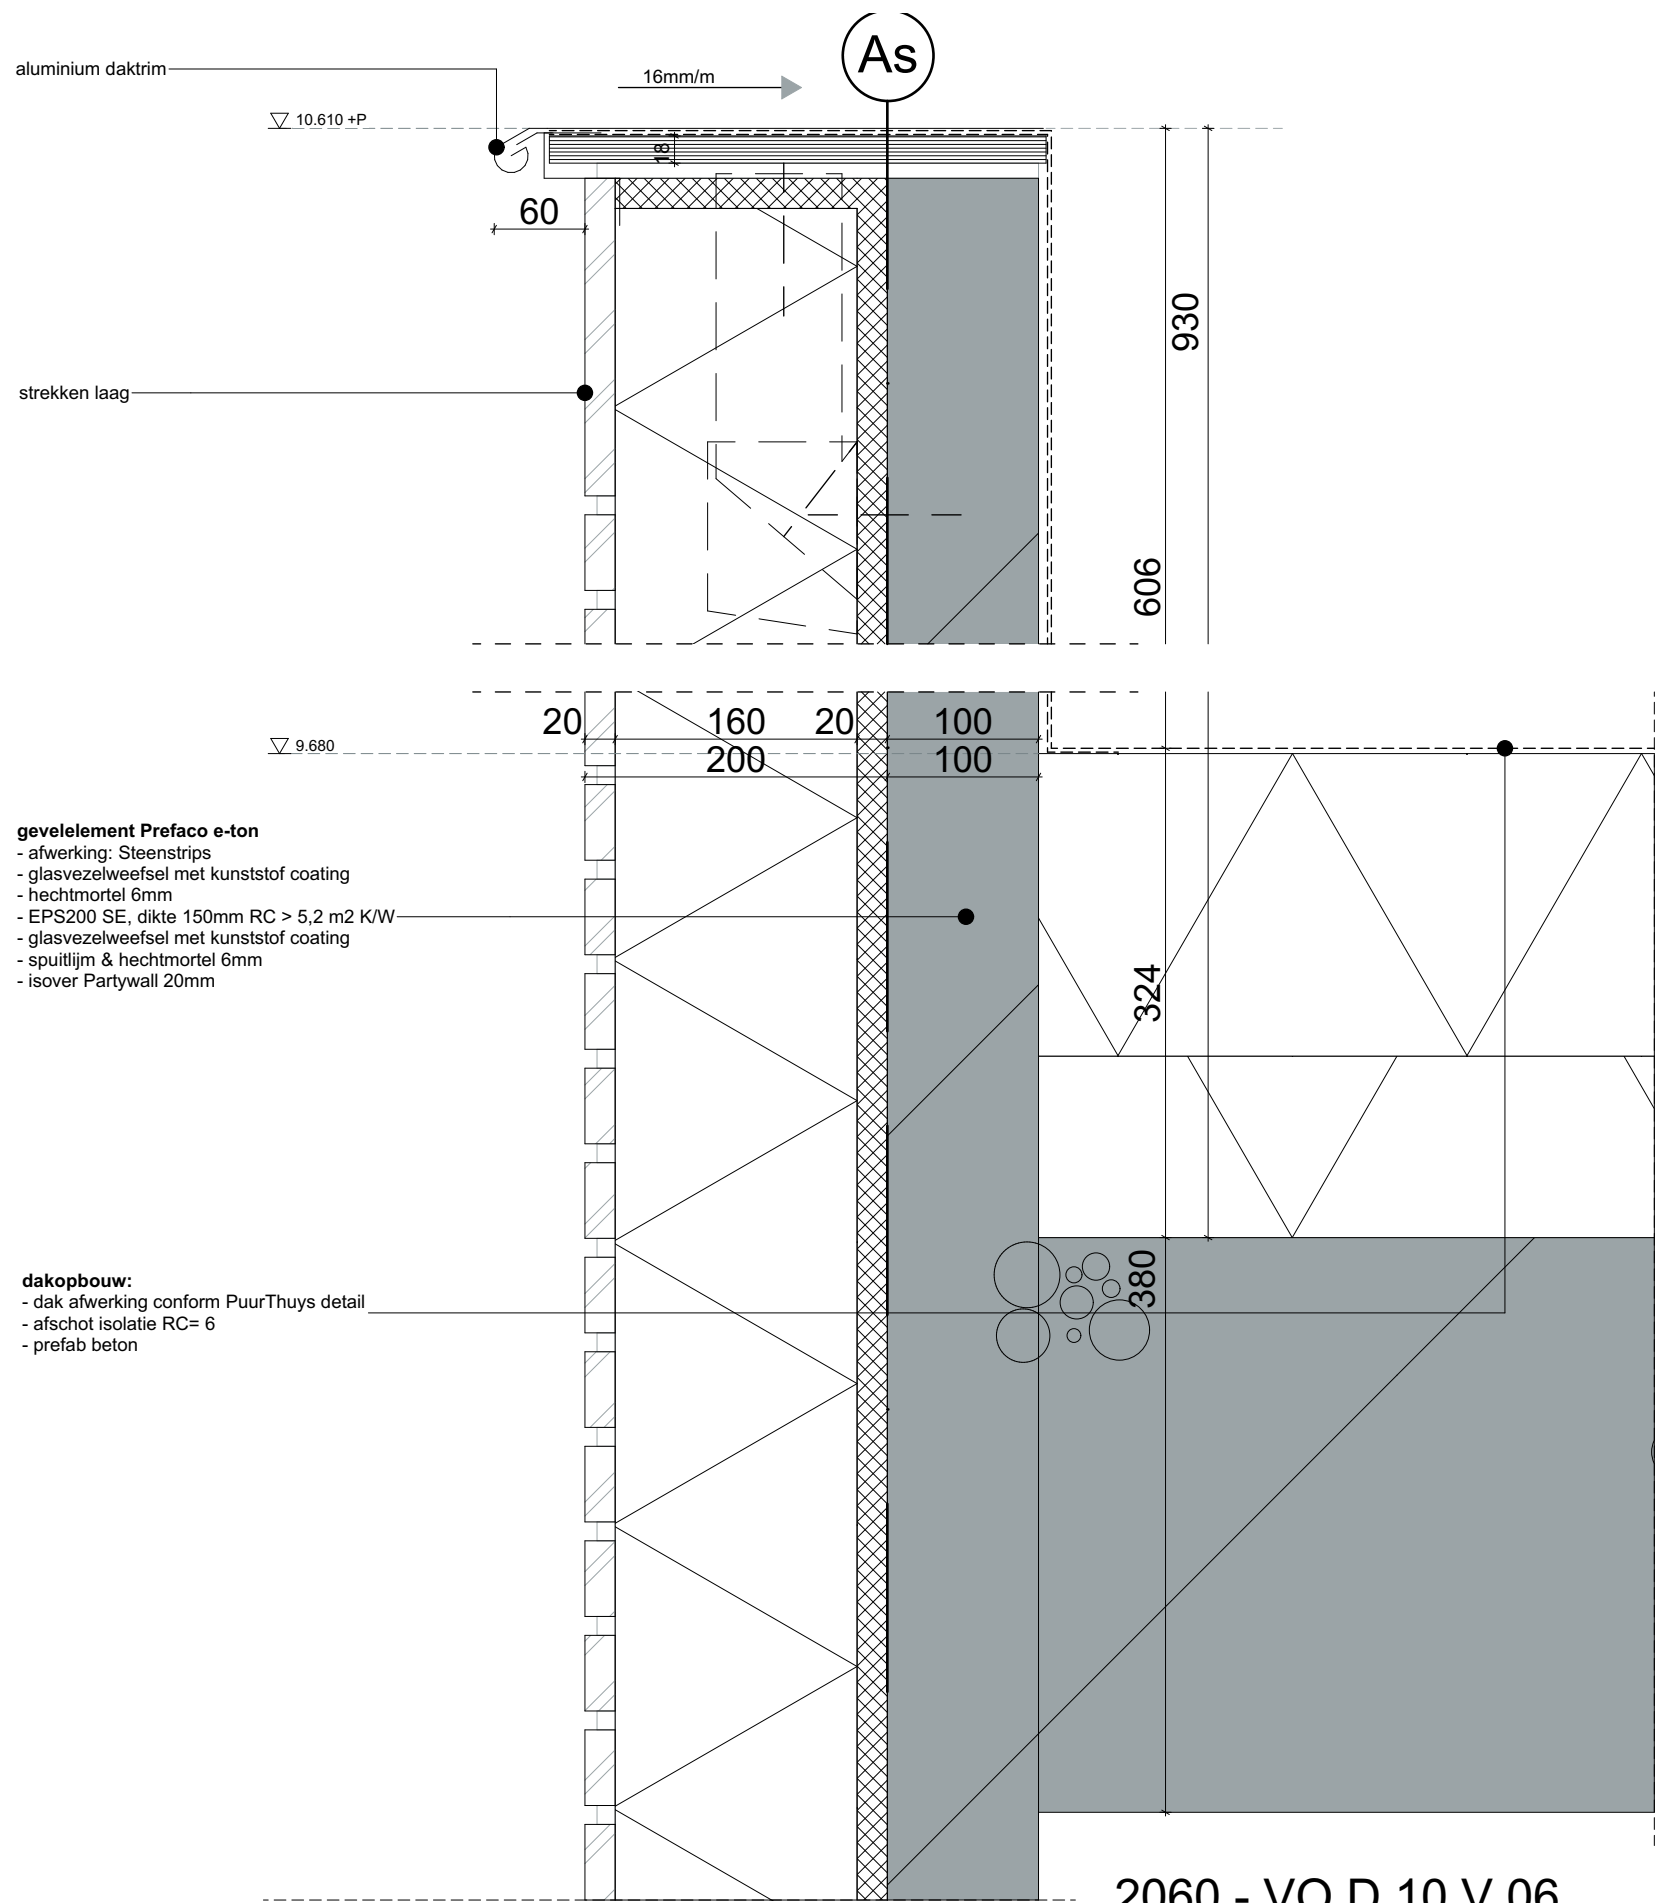

Gemeente Maastricht Veiligheid en Leefbaarheid
Ontvangen op : 03-05-2021
Zaaknummer : 20-2442WB

2060 - VO.D.10 V.06

project: Boksschool - Nieuwbouw
fase: DO
Opdrachtgever Mulleners Vastgoed Echt

schaal: 1:5
datum: 02-03-2021

