


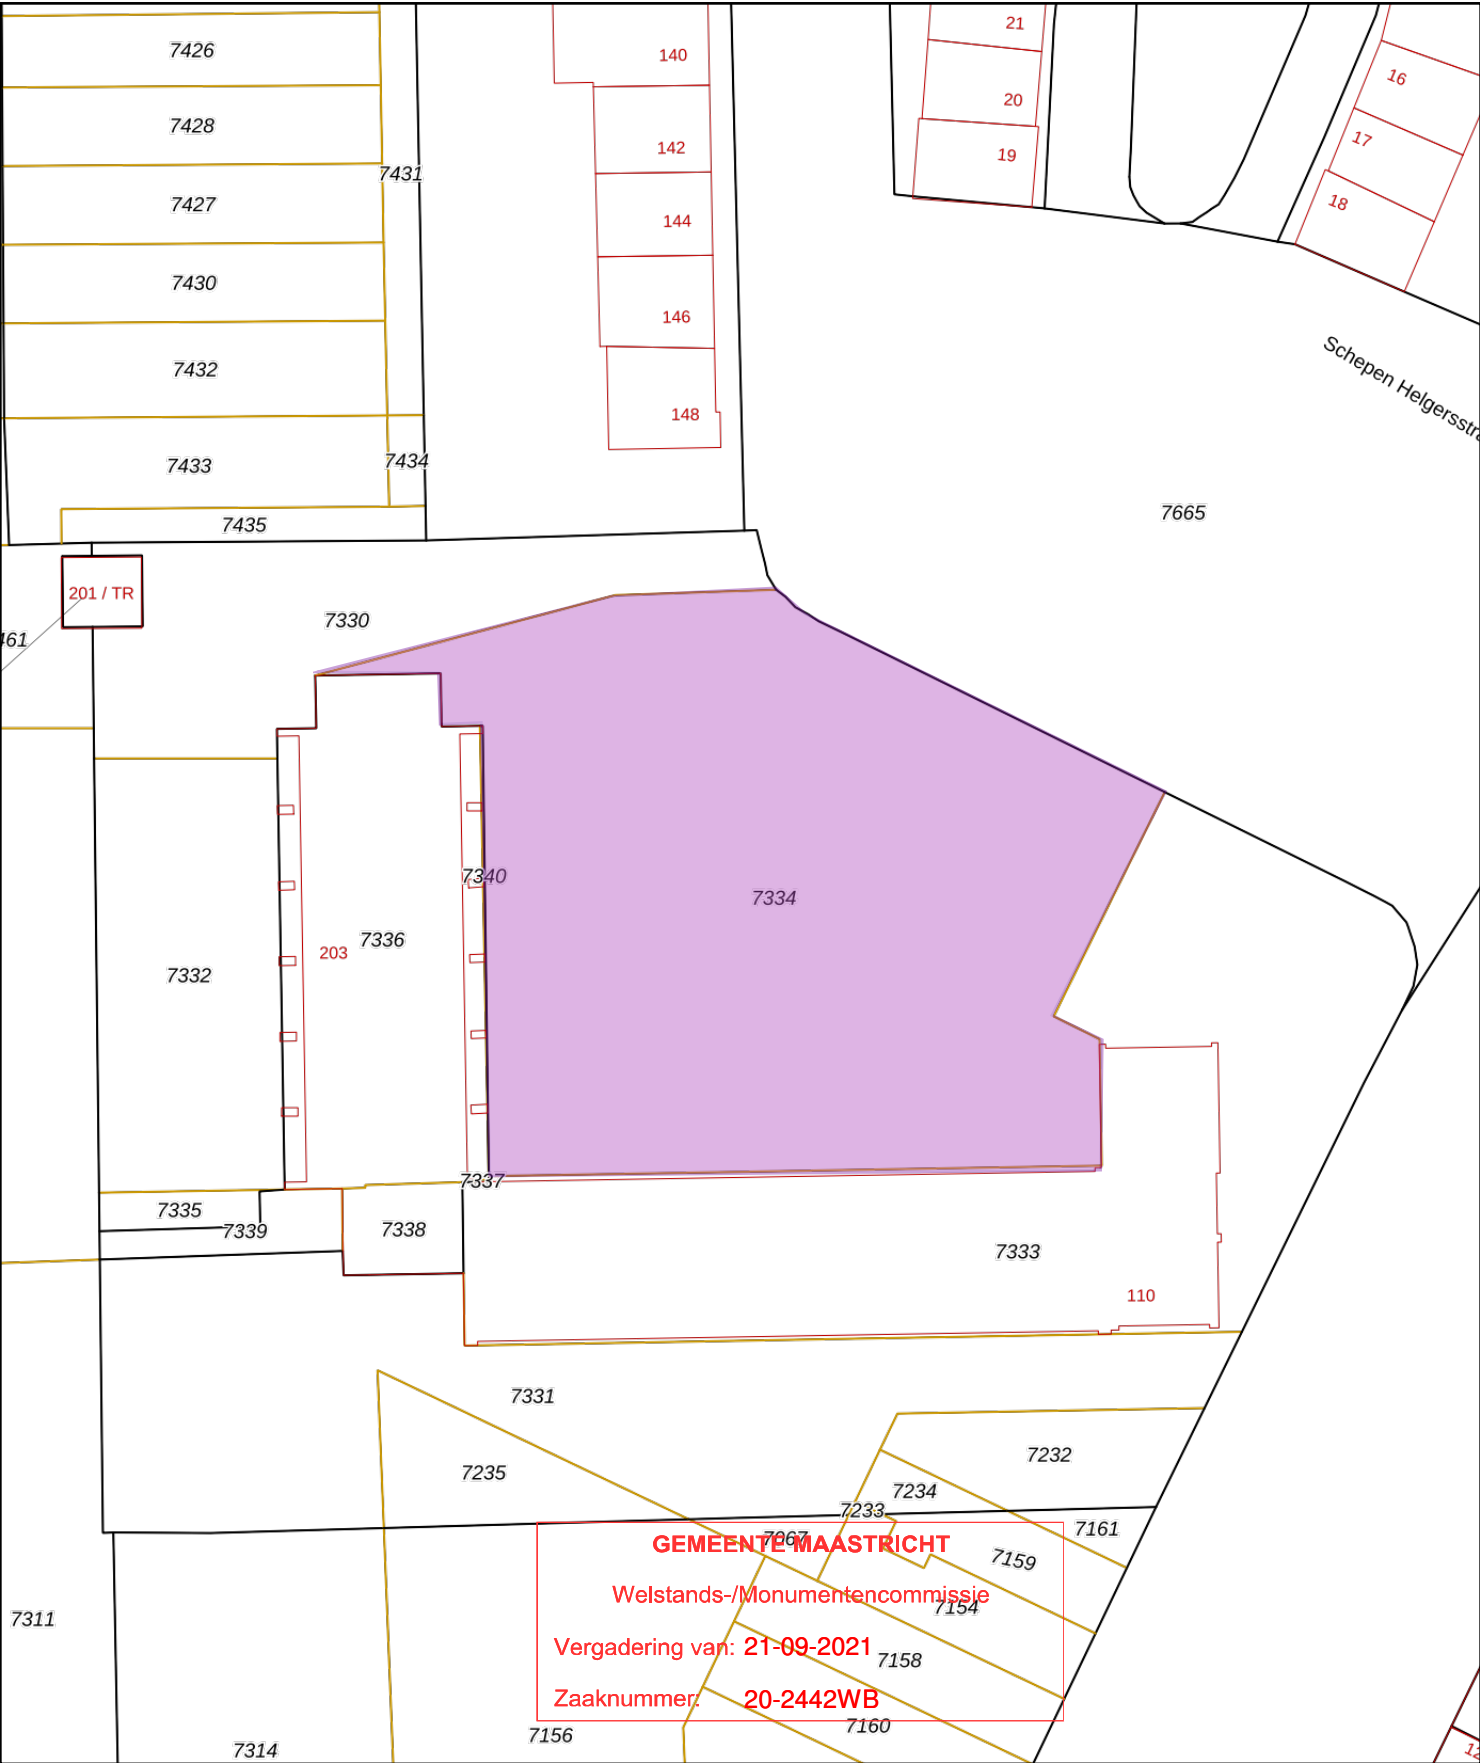

Gemeente Maastricht

Veiligheid en Leefbaarheid

Ontvangen op 05-05-2021

Zaaknummer 20-2442WB

Behoort bij besluit van B&W d.d. 30-11-2021

12345


Perceelnummer

Vastgestelde kadastrale grens

Administratieve kadastrale grens

Voor een eensluidend uittreksel, geleverd op 16 april 2021

De bewaarder van het kadaster en de openbare registers

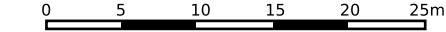

Schaal 1: 500

Kadastrale gemeente Maastricht  
Sectie G  
Perceel 7334

Behoort bij ontwerpbesluit van B&W d.d. 09-09-2021

Aan dit uittreksel kunnen geen aanspraken op schade worden ontleend.  
De Dienst voor het kadaster en de openbare registers behoudt zich de intellectuele eigendomsrechten voor, waaronder het auteursrecht en het databankenrecht.

