




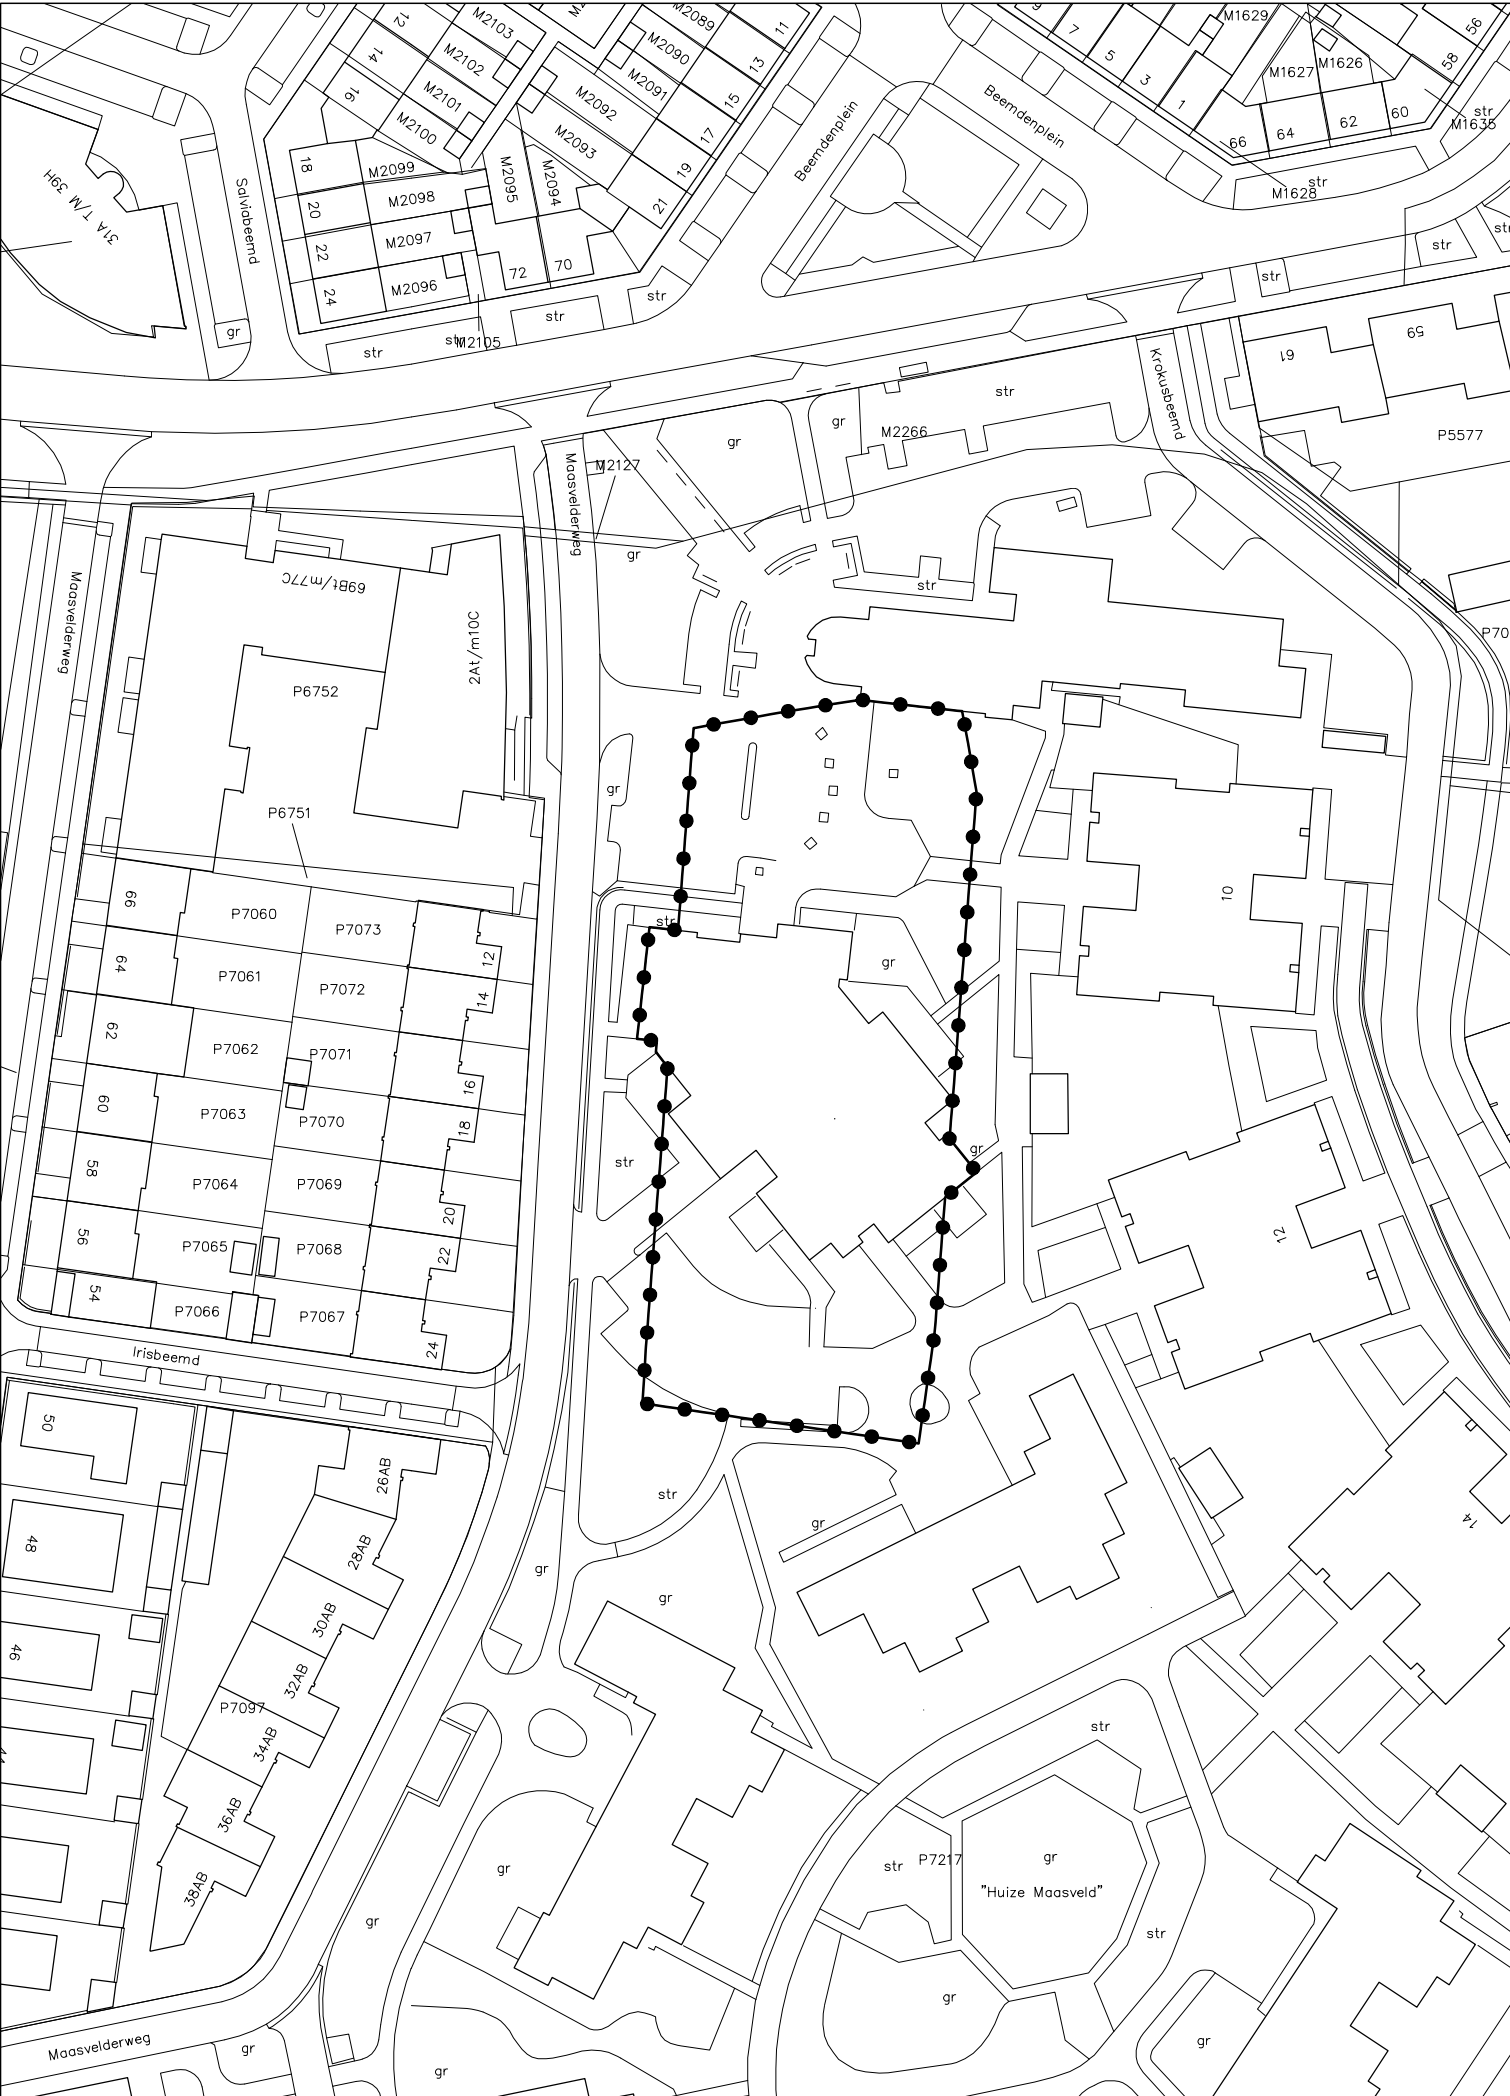


GEBIED OMGEVINGSVERGUNNING

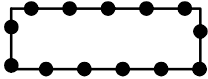

omgevingsvergunning voor de herstructurering van het Maasveld-terrein fase 3B te Maastricht

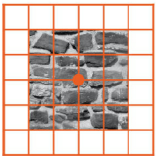

vandewall
planologisch advies

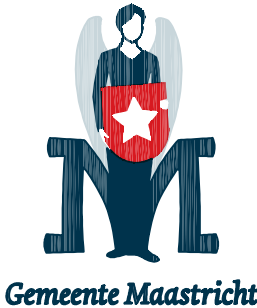*** aan de opgegeven maatvoering kunnen geen rechten worden ontleend ***				
	Omgevingsvergunning voor de herstructurering van het Maasveld-terrein fase 3B te Maastricht		par.	datum
				12.09.2014
	verbeelding			08.10.2014
	vastgesteld 13 maart 2015			02.03.2015
sector Ruimte	team Ontwerp	schaal 1:1000	IMRO-idn NL.IMRO.0935.ovMaasveldFase3B-vg01	