


Ballenvanger 5 m = 210 m¹
~~///~~ Ballenvanger 6 m = 120 m¹

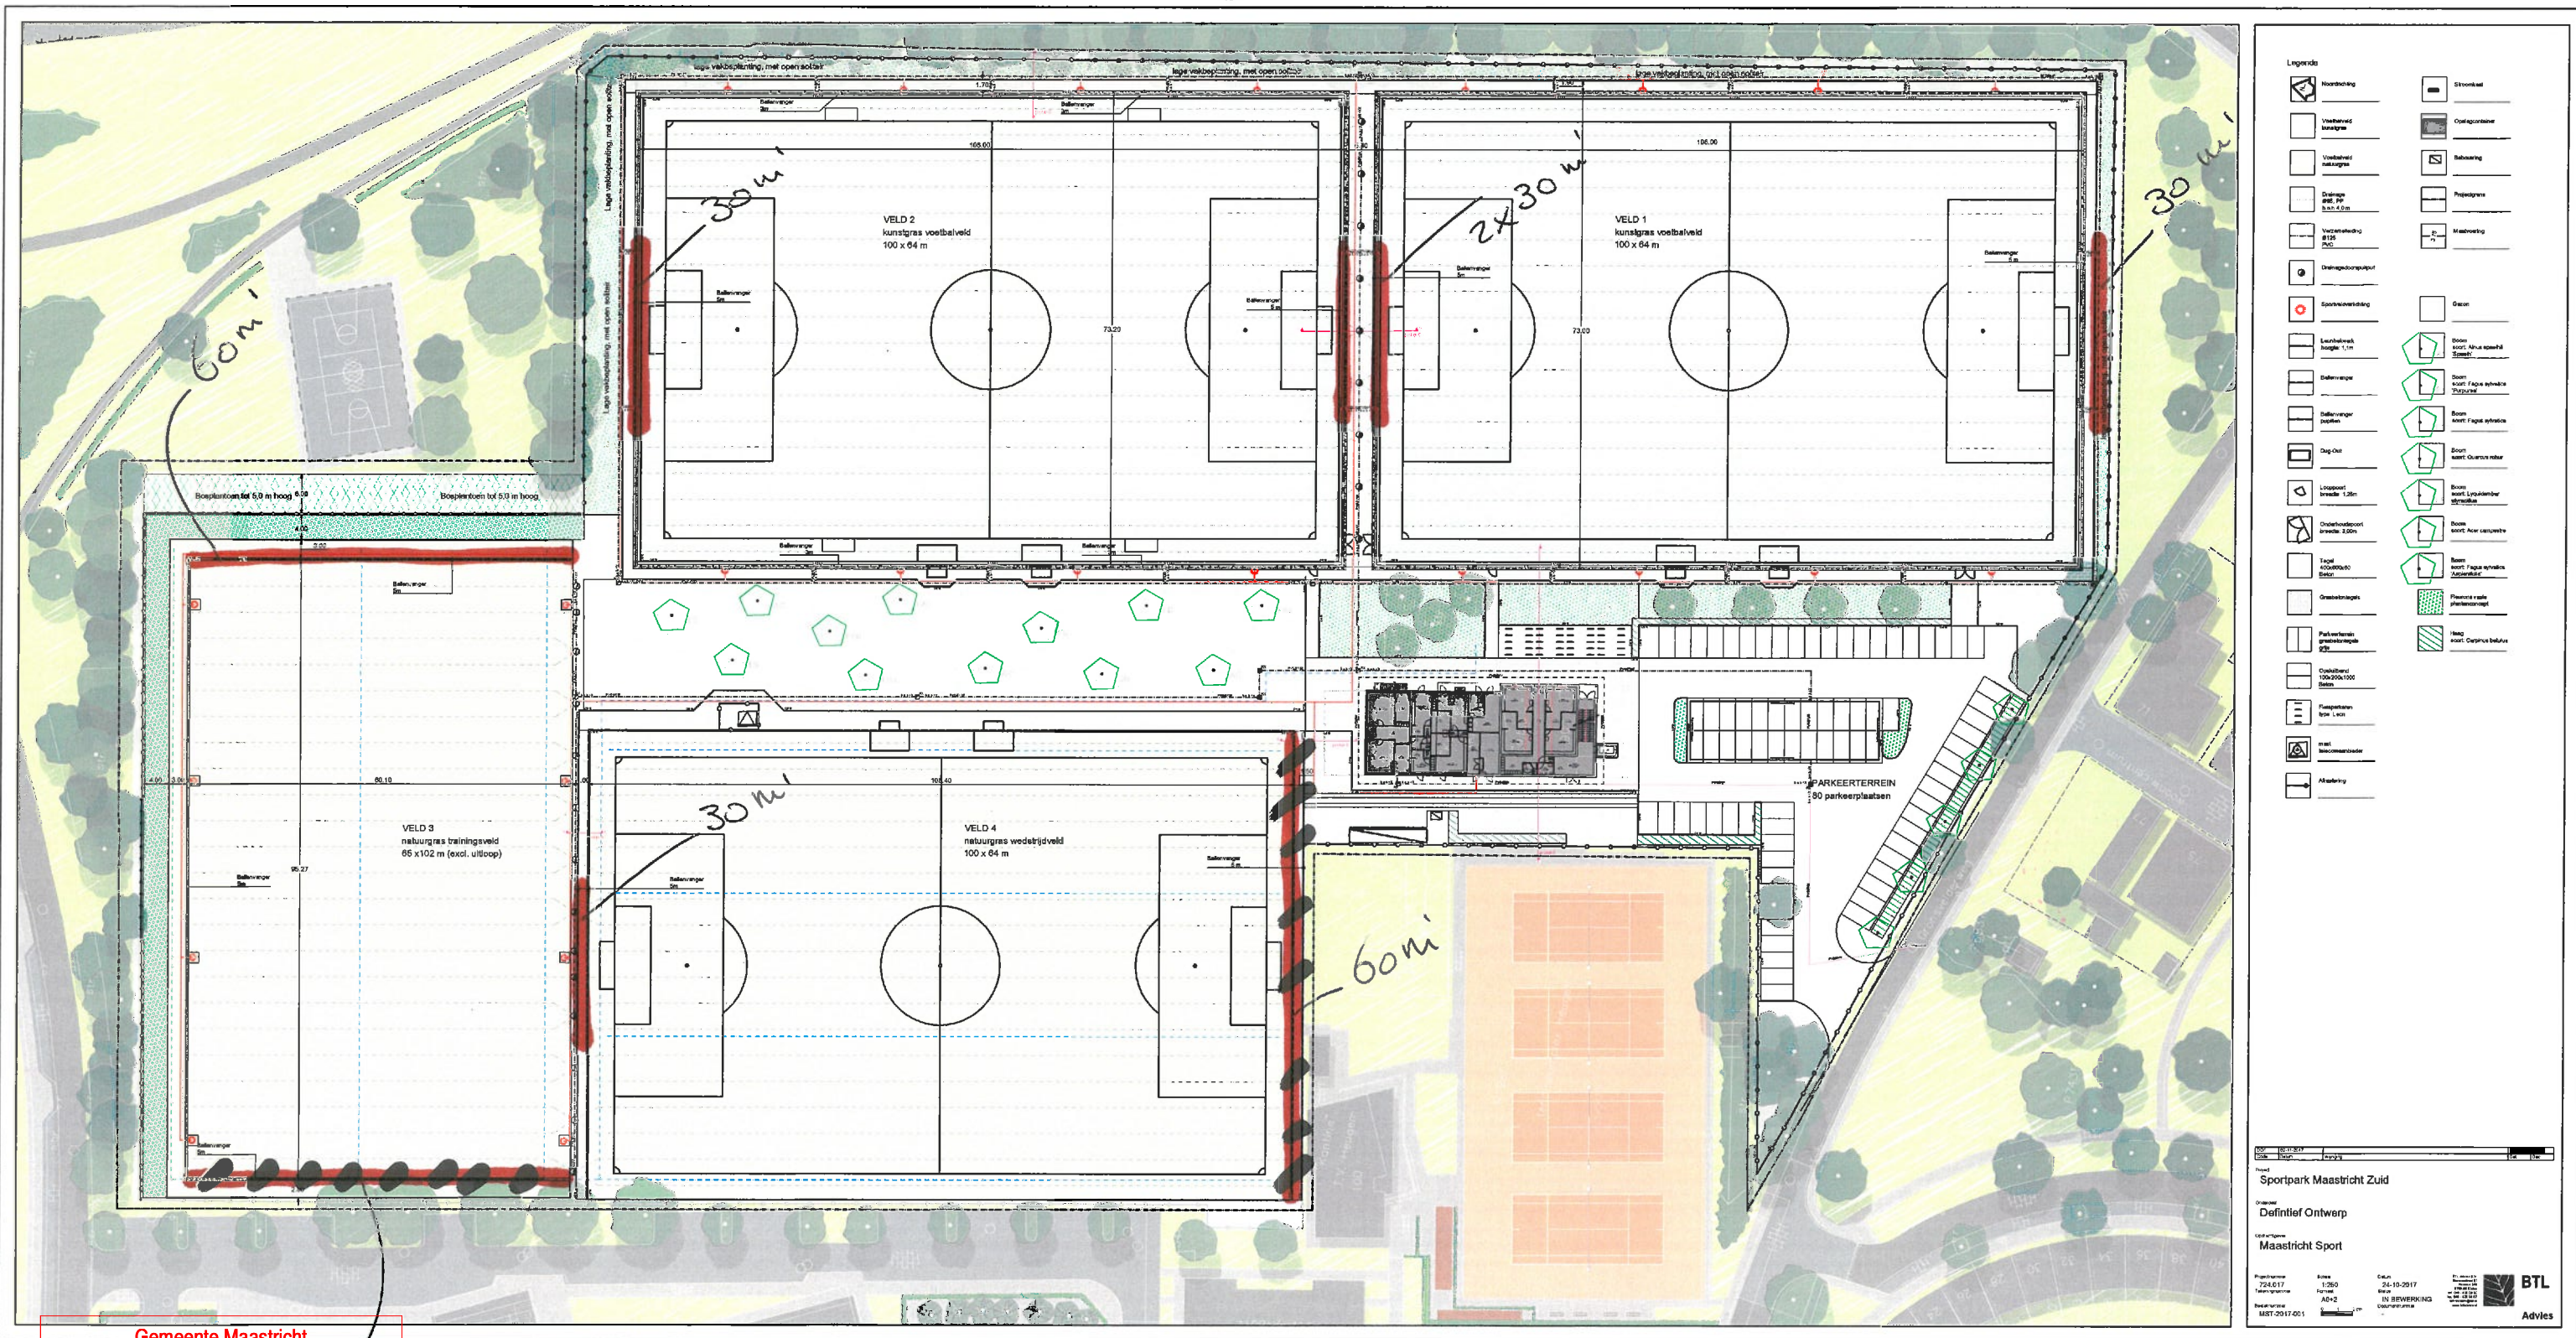

Gemeente Maastricht
Veiligheid en Leefbaarheid

Ontvangen op : 08-12-2017

Zaaknummer : 17-2262WB

**Behoort bij besluit van B&W
d.d. 26-03-2018**

**Behoort bij besluit van B&W
d.d. 18-01-2018**