



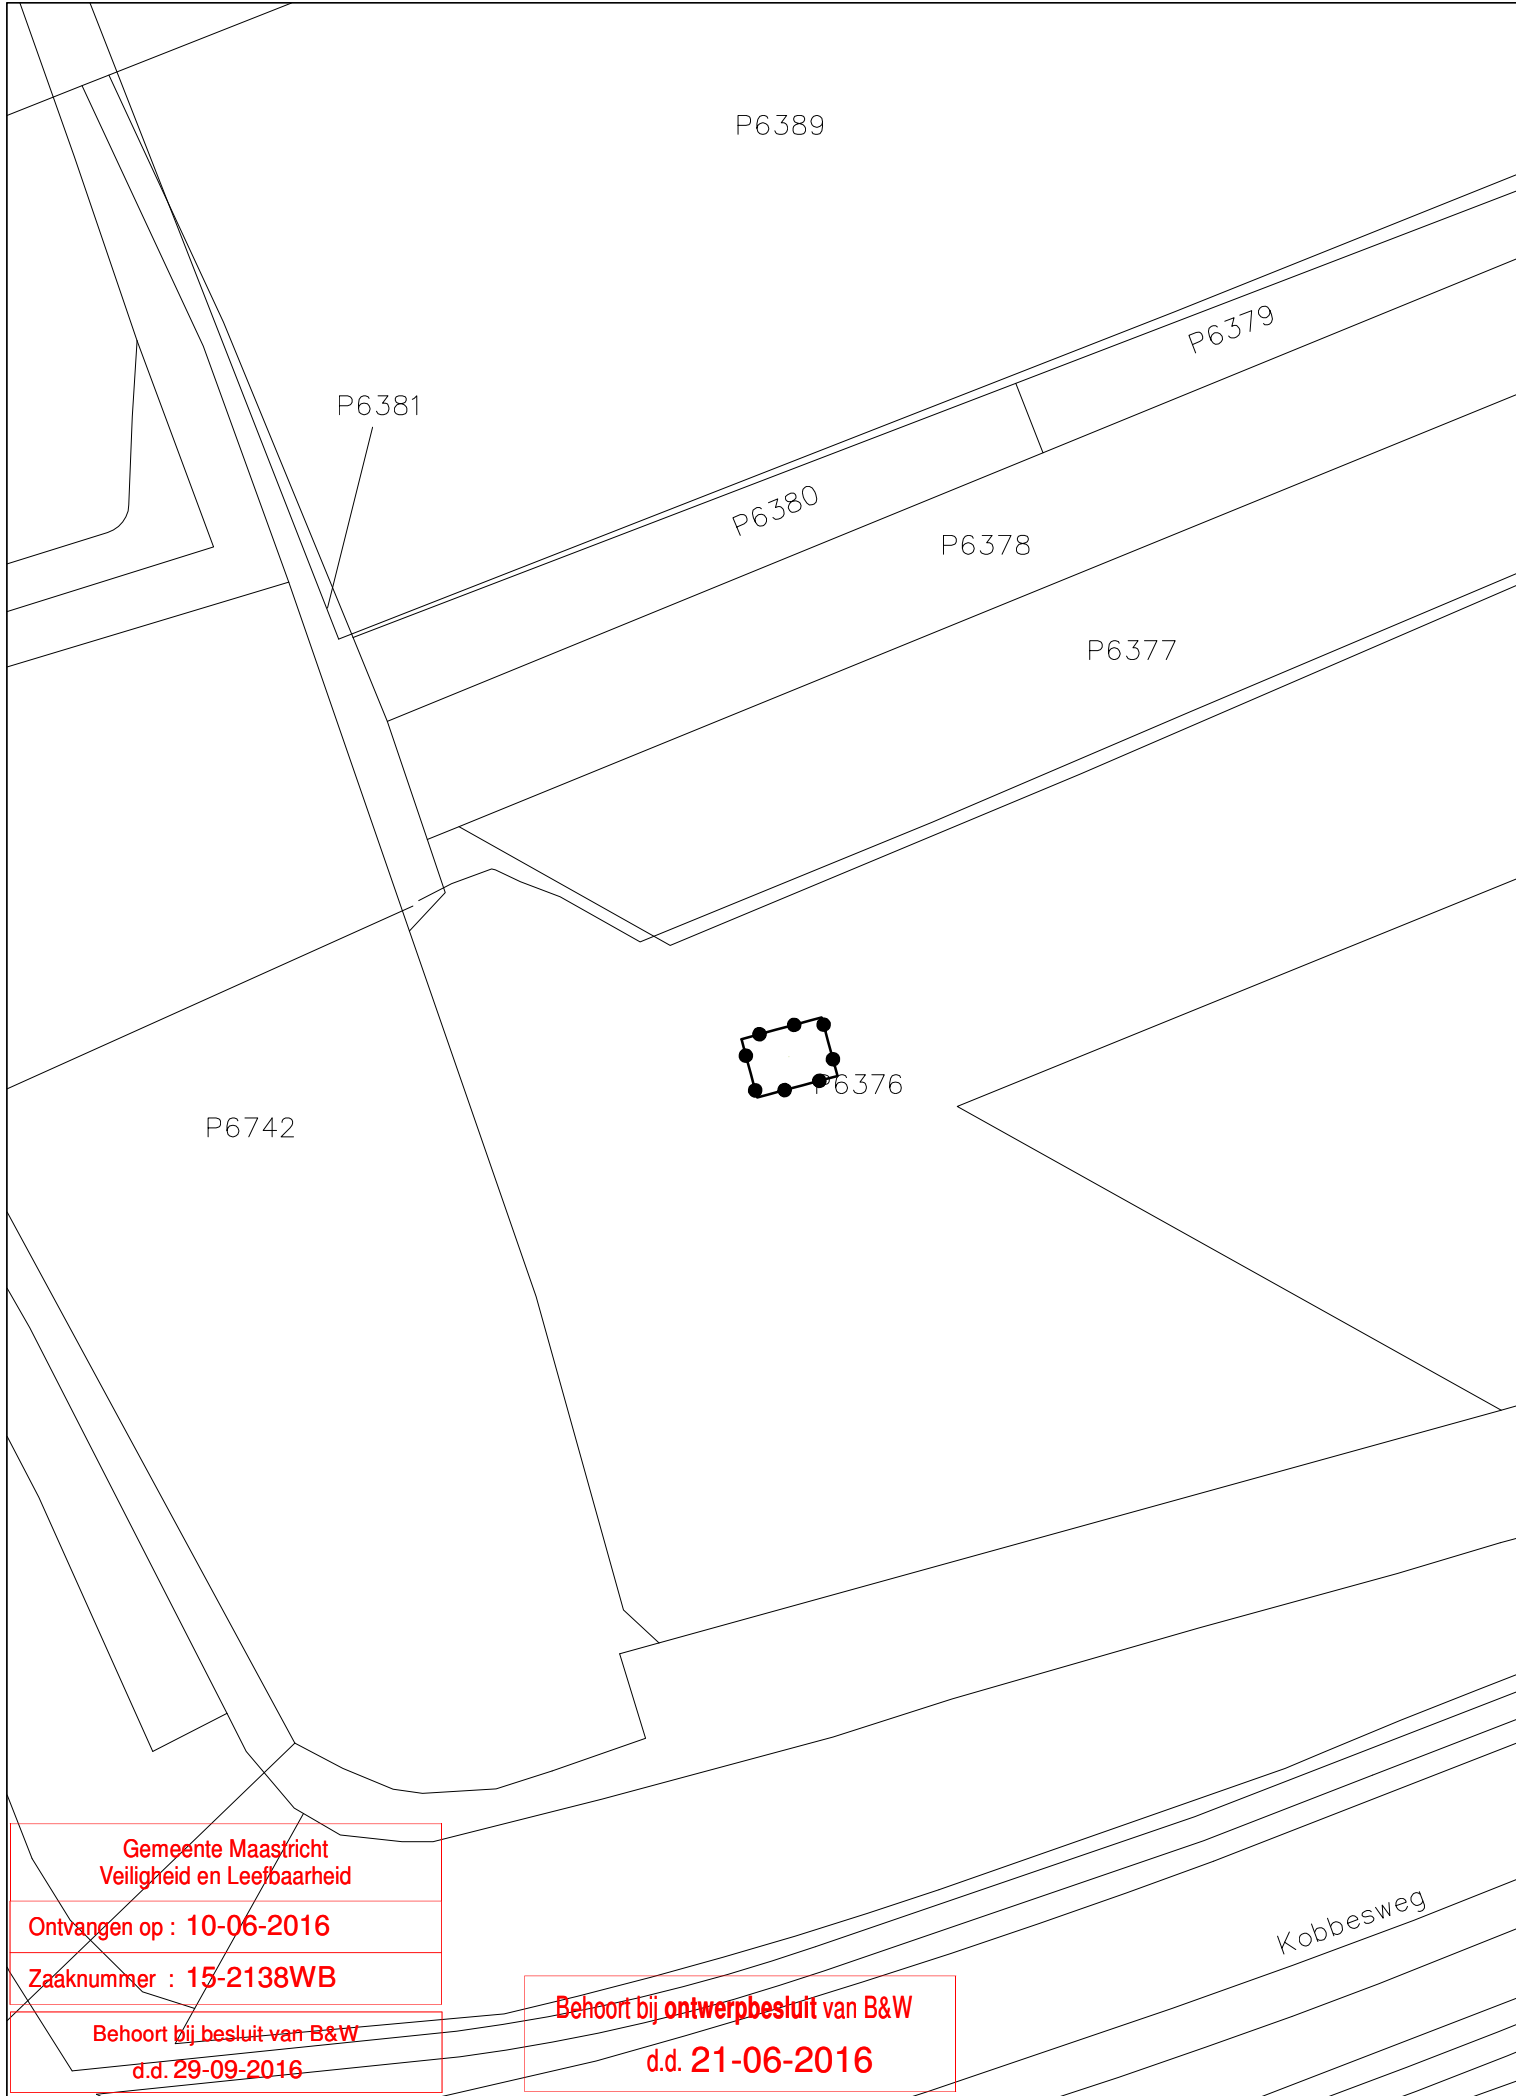

GEBIED OMGEVINGSVERGUNNING

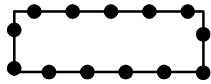


Omgevingsvergunning voor de realisatie van een uitkijktoren op het terrein van De Dwaze Herder aan de Slakweg 5 te Maastricht

Gewijzigd :
Gewijzigd : 22.04.2016

omgevingsvergunning voor de realisatie van een uitkijktoren op het terrein van De Dwaze Herder aan de Slakweg 5 te Maastricht
Gemeente Maastricht



Planstatus : ontwerp
Vastgesteld :
Datum : 08.10.2015
Schaal : 1:500
Projectnummer : VPA 2015.78

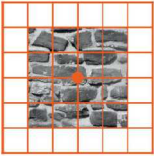

vandewall
planologisch advies

Gemeente Maastricht
Veiligheid en Leefbaarheid
Ontvangen op : 10-06-2016
Zaaknummer : 15-2138WB
Behoort bij besluit van B&W
d.d. 29-09-2016

Behoort bij ontwerpbesluit van B&W
d.d. 21-06-2016

NL.IMRO.0935.ovUitkijktorenDDH-ow01