


Renvooi

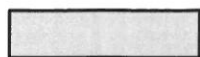

beton



prefab beton



betonblokken



verdicht zandpakket



krimparme mortel




werkvloer

Voor algemene beschrijvingen en materiaal toepassingen zie overzichtstekening.

Detailnr.	Wijz.	Datum	Detailnr.	Wijz.	Datum	Detailnr.	Wijz.	Datum	Detailnr.	Wijz.	Datum	Detailnr.	Wijz.	Datum
01	B	28-04-2016	11	B	28-04-2016	21			31			41		
02	C	30-03-2016	12	C	30-03-2016	22			32			42		
03	B	28-04-2016	13		vervallen	23			33			43		
04	B	28-04-2016	14	B	28-04-2016	24			34			44		
05		vervallen	15	B	28-04-2016	25			35			45		
06	B	28-04-2016	16	B	28-04-2016	26			36			46		
07	B	28-04-2016	17	B	28-04-2016	27			37			47		
08	C	30-05-2016	18			28			38			48		
09	B	28-04-2016	19			29			39			49		
10	C	30-03-2016	20			30			40			50		

wijz. : D		d.d. :
wijz. : C	detail 2, 8, 10 en 12 aangepast	d.d. : 30-05-2015
wijz. : B	details toegevoegd en aangepast	d.d. : 28-04-2016
wijz. : A	details toegevoegd	d.d. : 22-02-2016

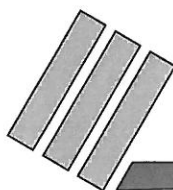

CASTERMANS ENGINEERS
adviesbureau voor bouwconstructies en bouwtechniek

Hoeve Het Broek
Waterrijk 1
6247 CL Gronsveld

Tel. : 043 - 60 80 300
Fax : 043 - 60 80 301
E-mail : info@castermans.nl


UITKIJKTOREN "DE DWAZE HERDER" MAASTRICHT

PRINCIPE DETAILS

projectleider : [Redacted]	schaal : 1:10	project nr. : 15.051
constructeur : [Redacted]	1 ^e versie : 05-10-2015	tekening nr. : B.04
tekenaar : [Redacted]	fase : Omgevingsvergunning	TER CONTROLE


Deze tekening is auteursrechtelijk beschermd en mag daarom niet worden gewijzigd, gekopieerd, gescand of aan derden ter beschikking gesteld zonder onze schriftelijke toestemming.

d.d. 21-06-2016

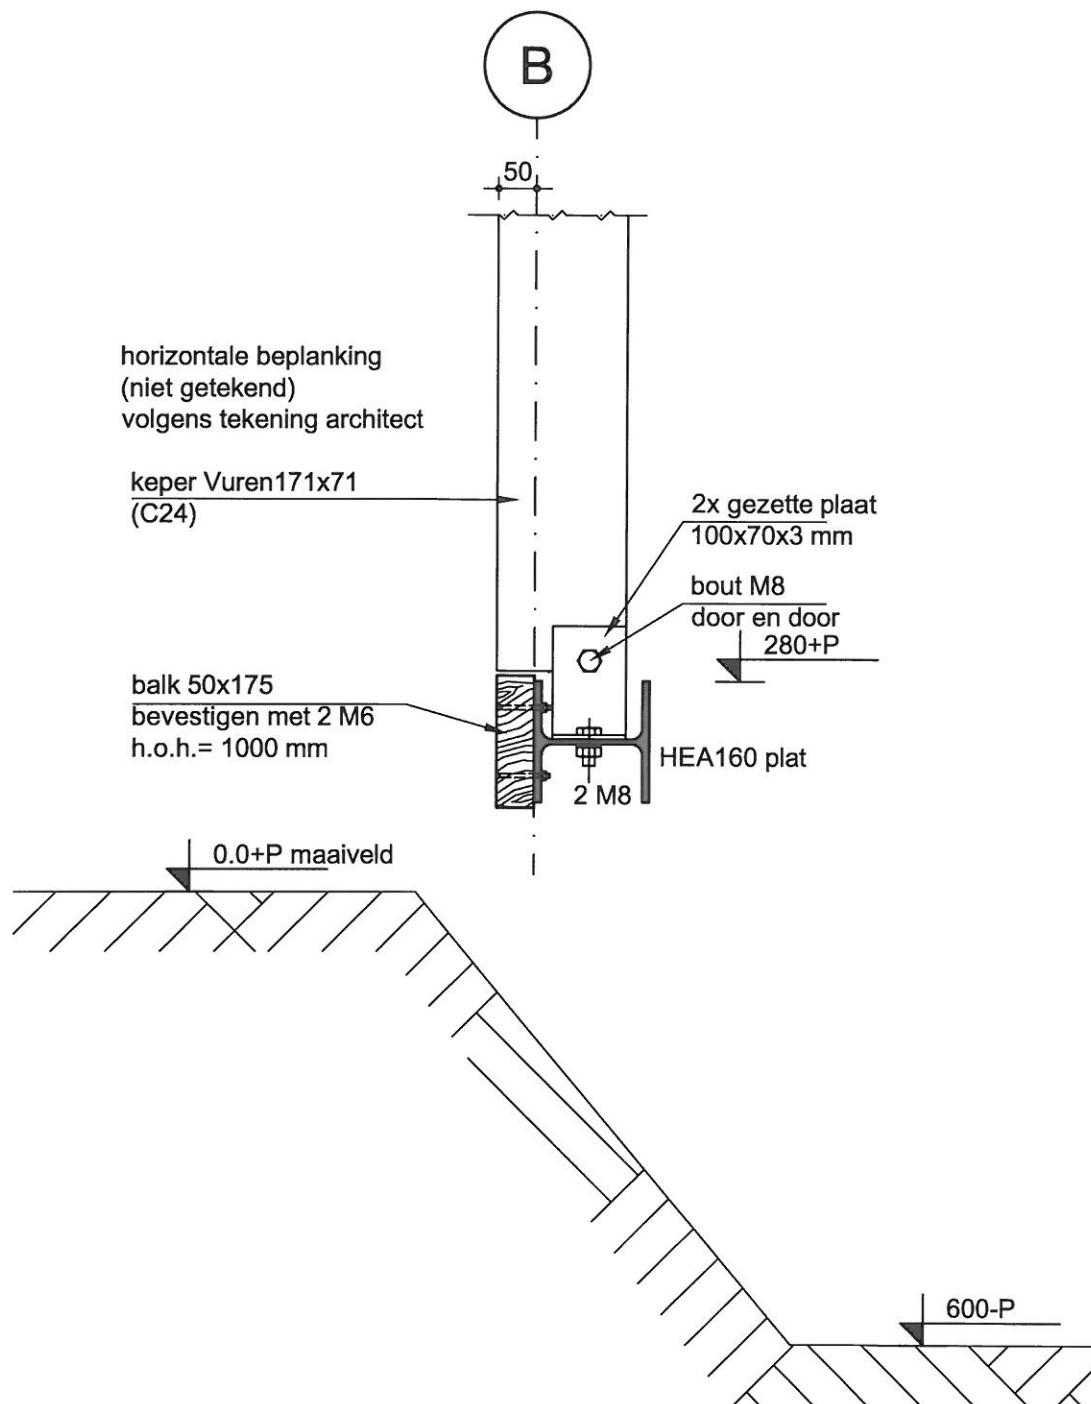

UITKIJKTOREN "DE DWAZE HERDER" DETAIL 2

SCHAAL: 1:10 30-05-2016 15.051 wijz.: c TER CONTROLE

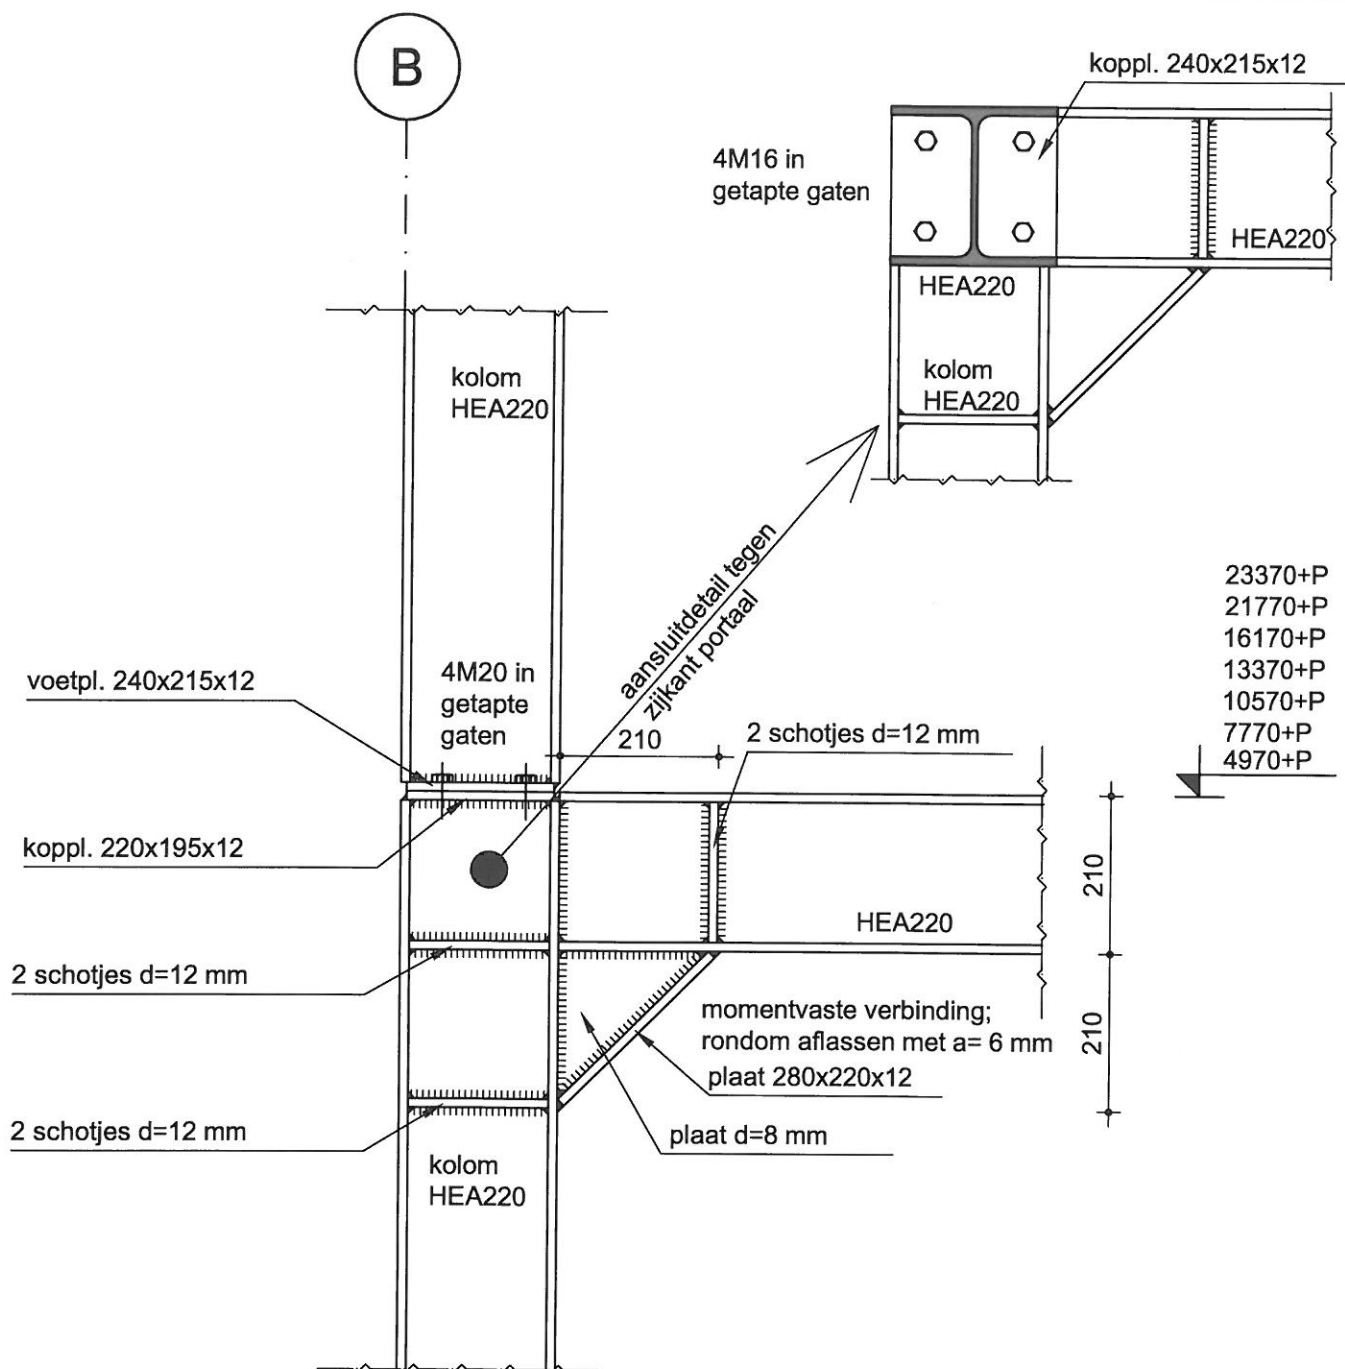


MOMENTVASTE VERBINDING HEA220 PORTAAL

opmerking: windverbanden niet getekend
coup allen uitvoeren voor eerste
5 lagen tot niveau 17700+P


UITKIJKTOREN "DE DWAZE HERDER"
DETAIL 4

SCHAAL: 1:10 28-04-2016 15.051 wijz.: B TER CONTROLE

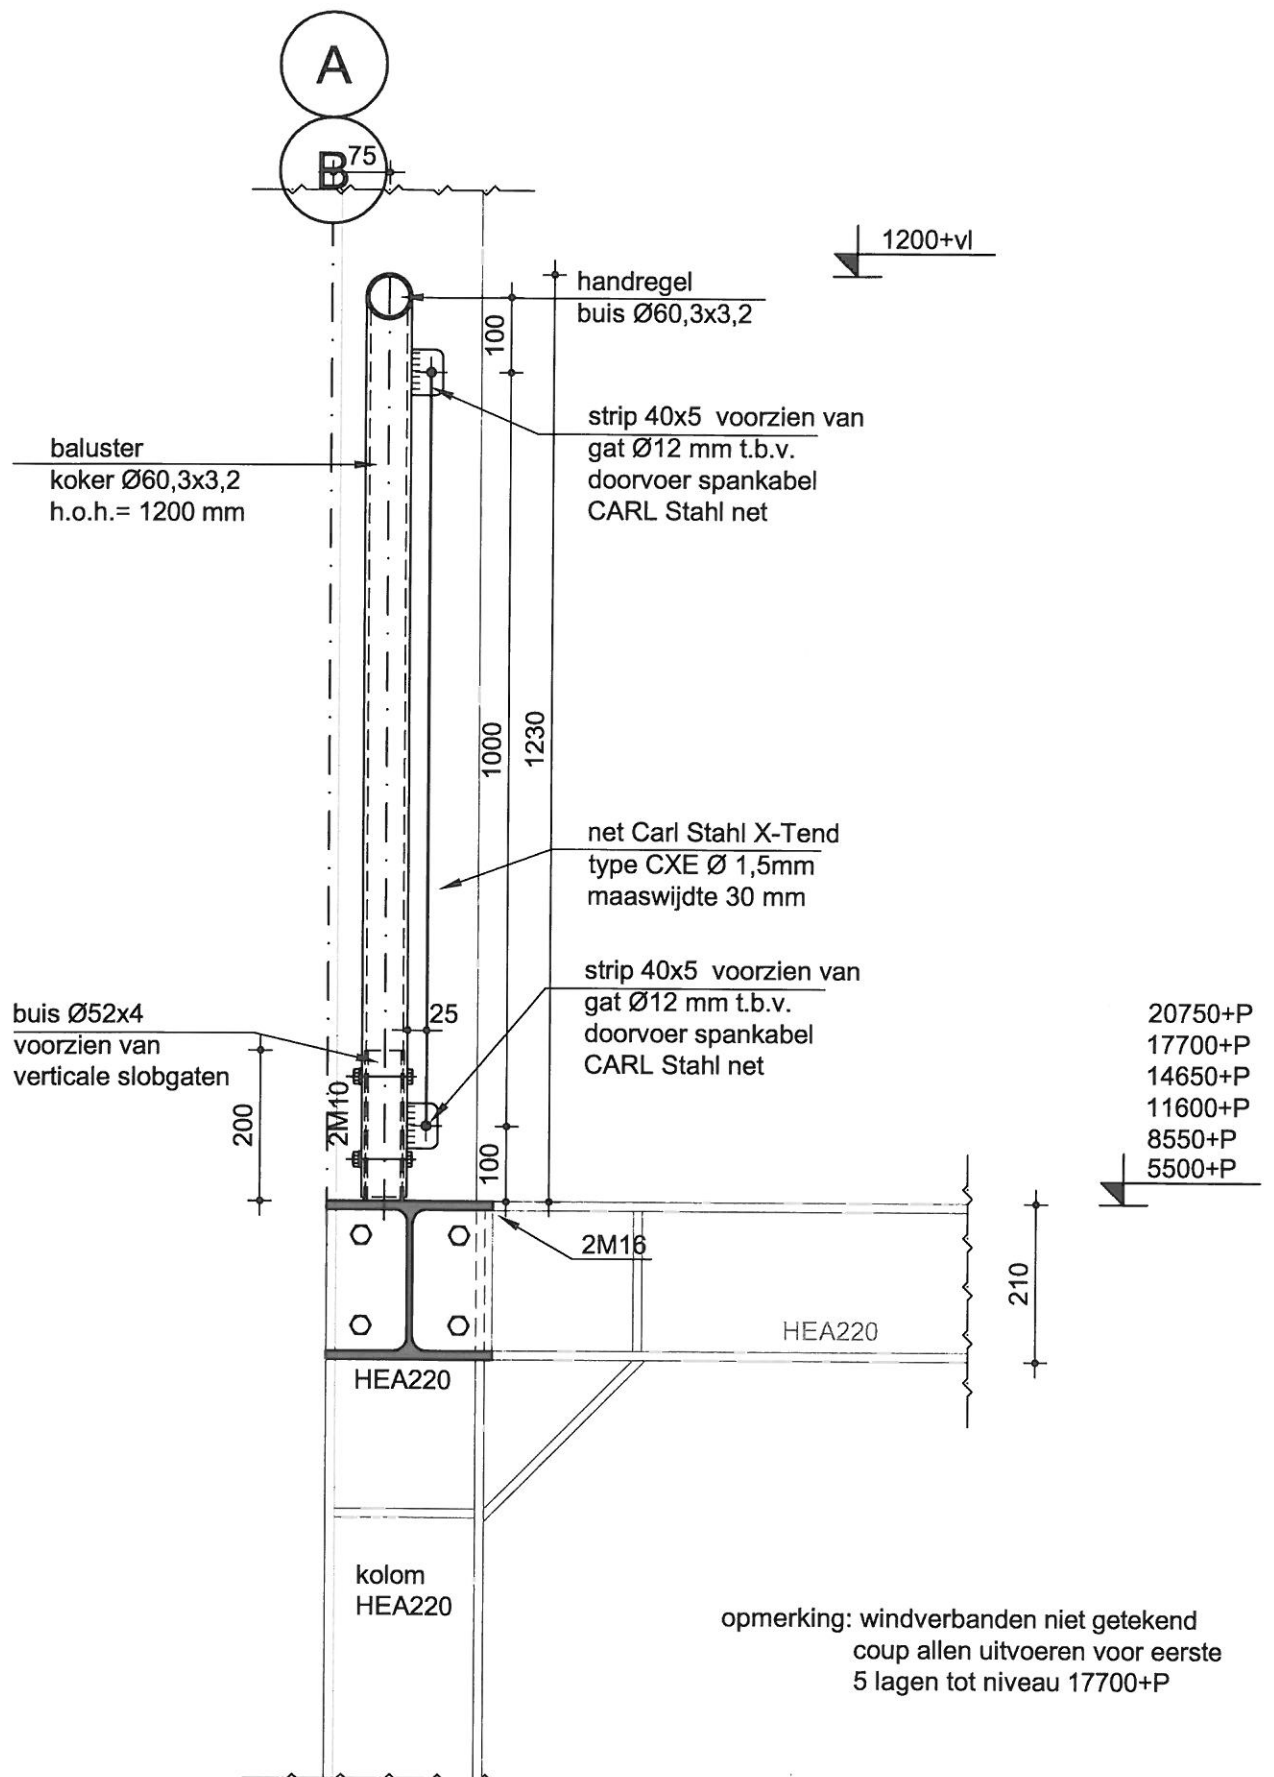


UITKIJKTOREN "DE DWAZE HERDER" DETAIL 6

SCHAAL: 1:10 28-04-2016 15.051 wijz.: B TER CONTROLE

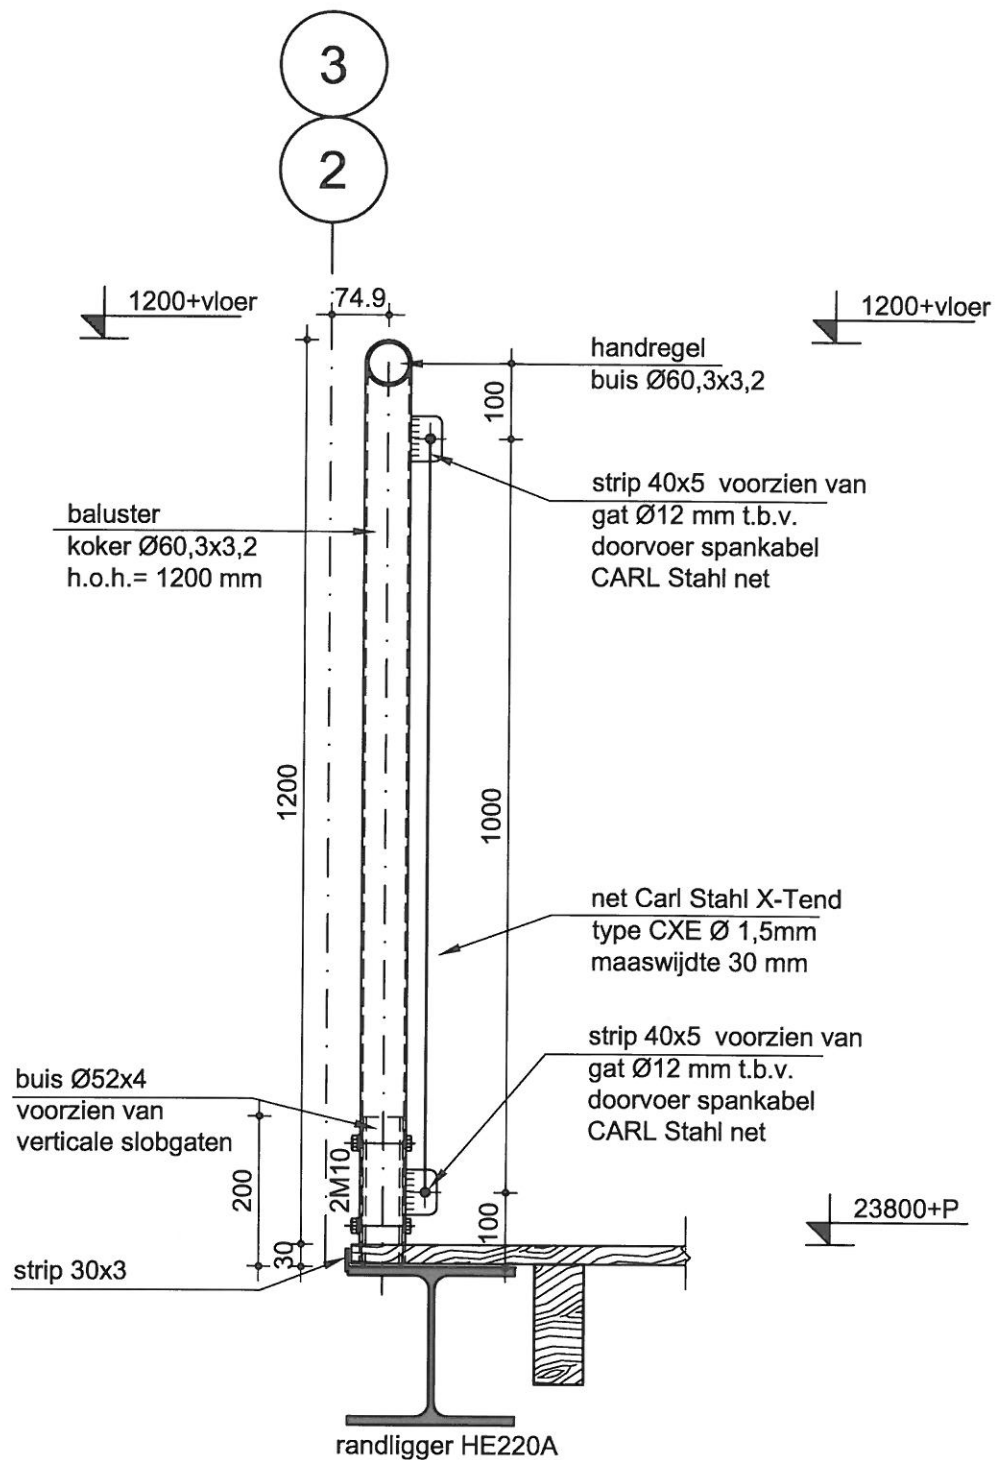

UITKIJKTOREN "DE DWAZE HERDER" DETAIL 7


SCHAAL: 1:10 28-04-2016 15.051 wijz.: B TER CONTROLE

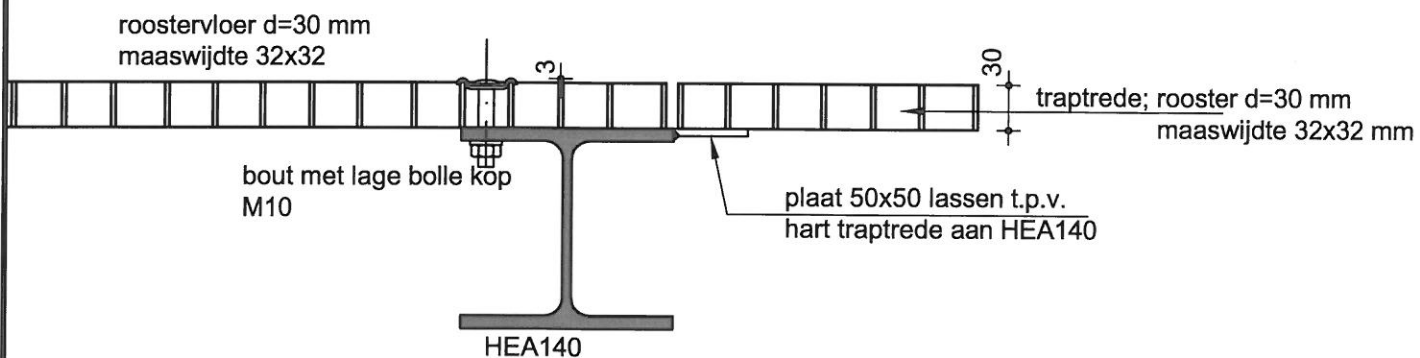

ONDERSTEUNING TRAPTREDE

UITKIJKTOREN "DE DWAZE HERDER"
DETAIL 8


SCHAAL: 1:10 30-05-2016 15.051 wijz.: C TER CONTROLE

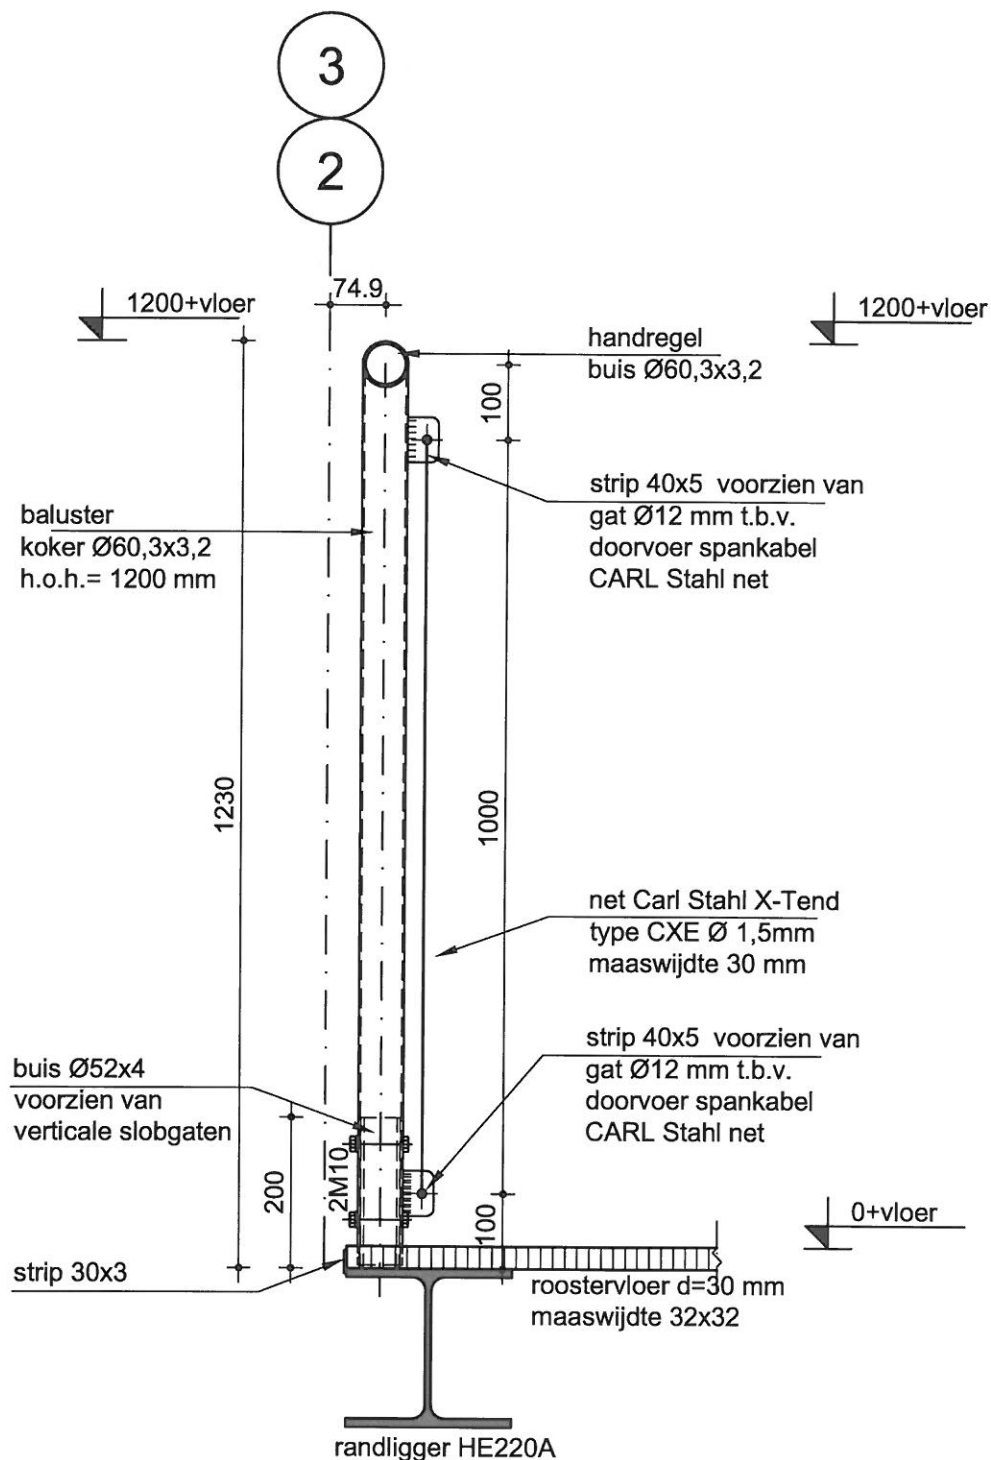

DOORSNEDE LEUNING KOPZIJDE TUSSENBORDESSEN

UITKIJKTOREN "DE DWAZE HERDER"
DETAIL 9

SCHAAL: 1:10 28-04-2016 15.051 wijz.: B TER CONTROLE

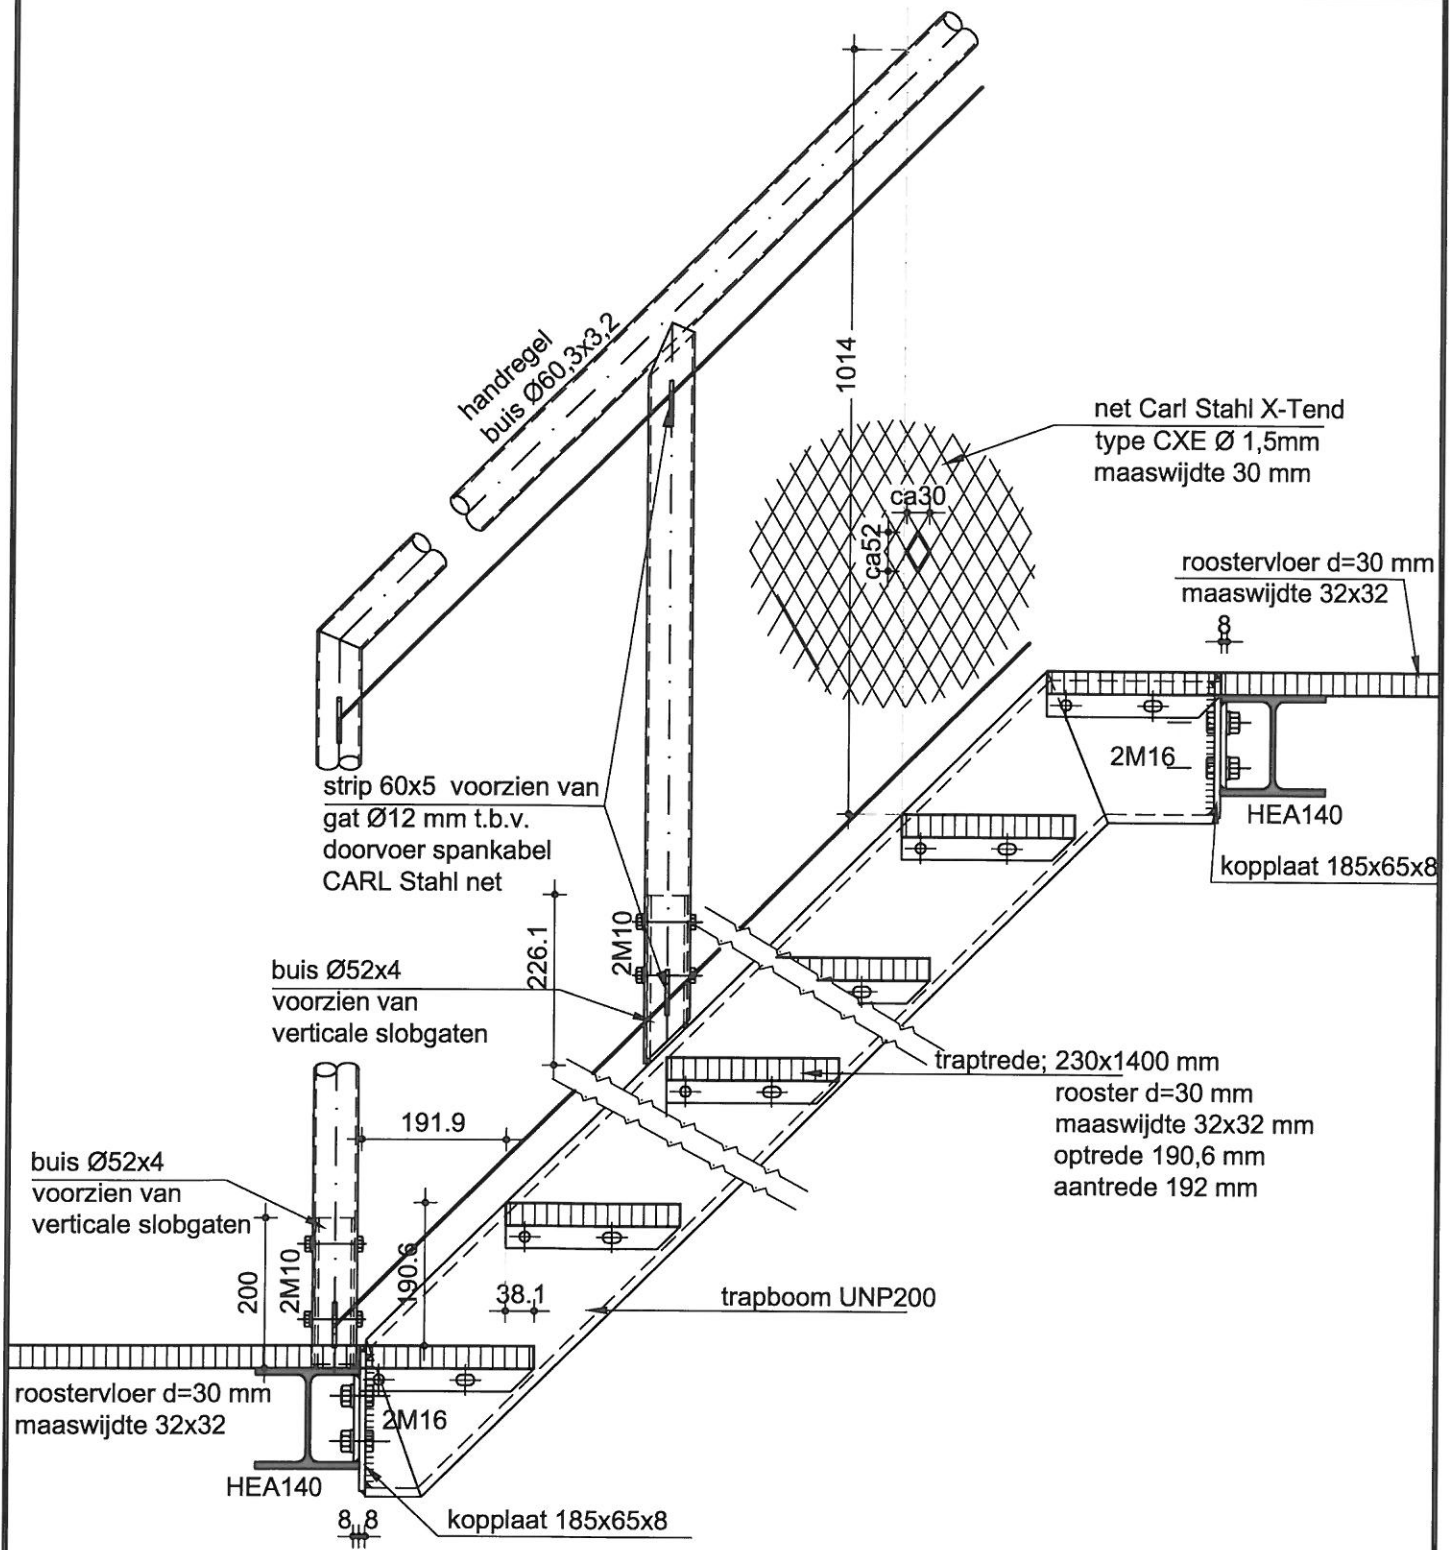

TRAP DOORSNEDE


draagstaven roosters 30x3 mm

UITKIJKTOREN "DE DWAZE HERDER"
DETAIL 10

SCHAAL: 1:10 30-05-2016 15.051 wijz.: c TER CONTROLE


B

opmerking: windverband niet getekend

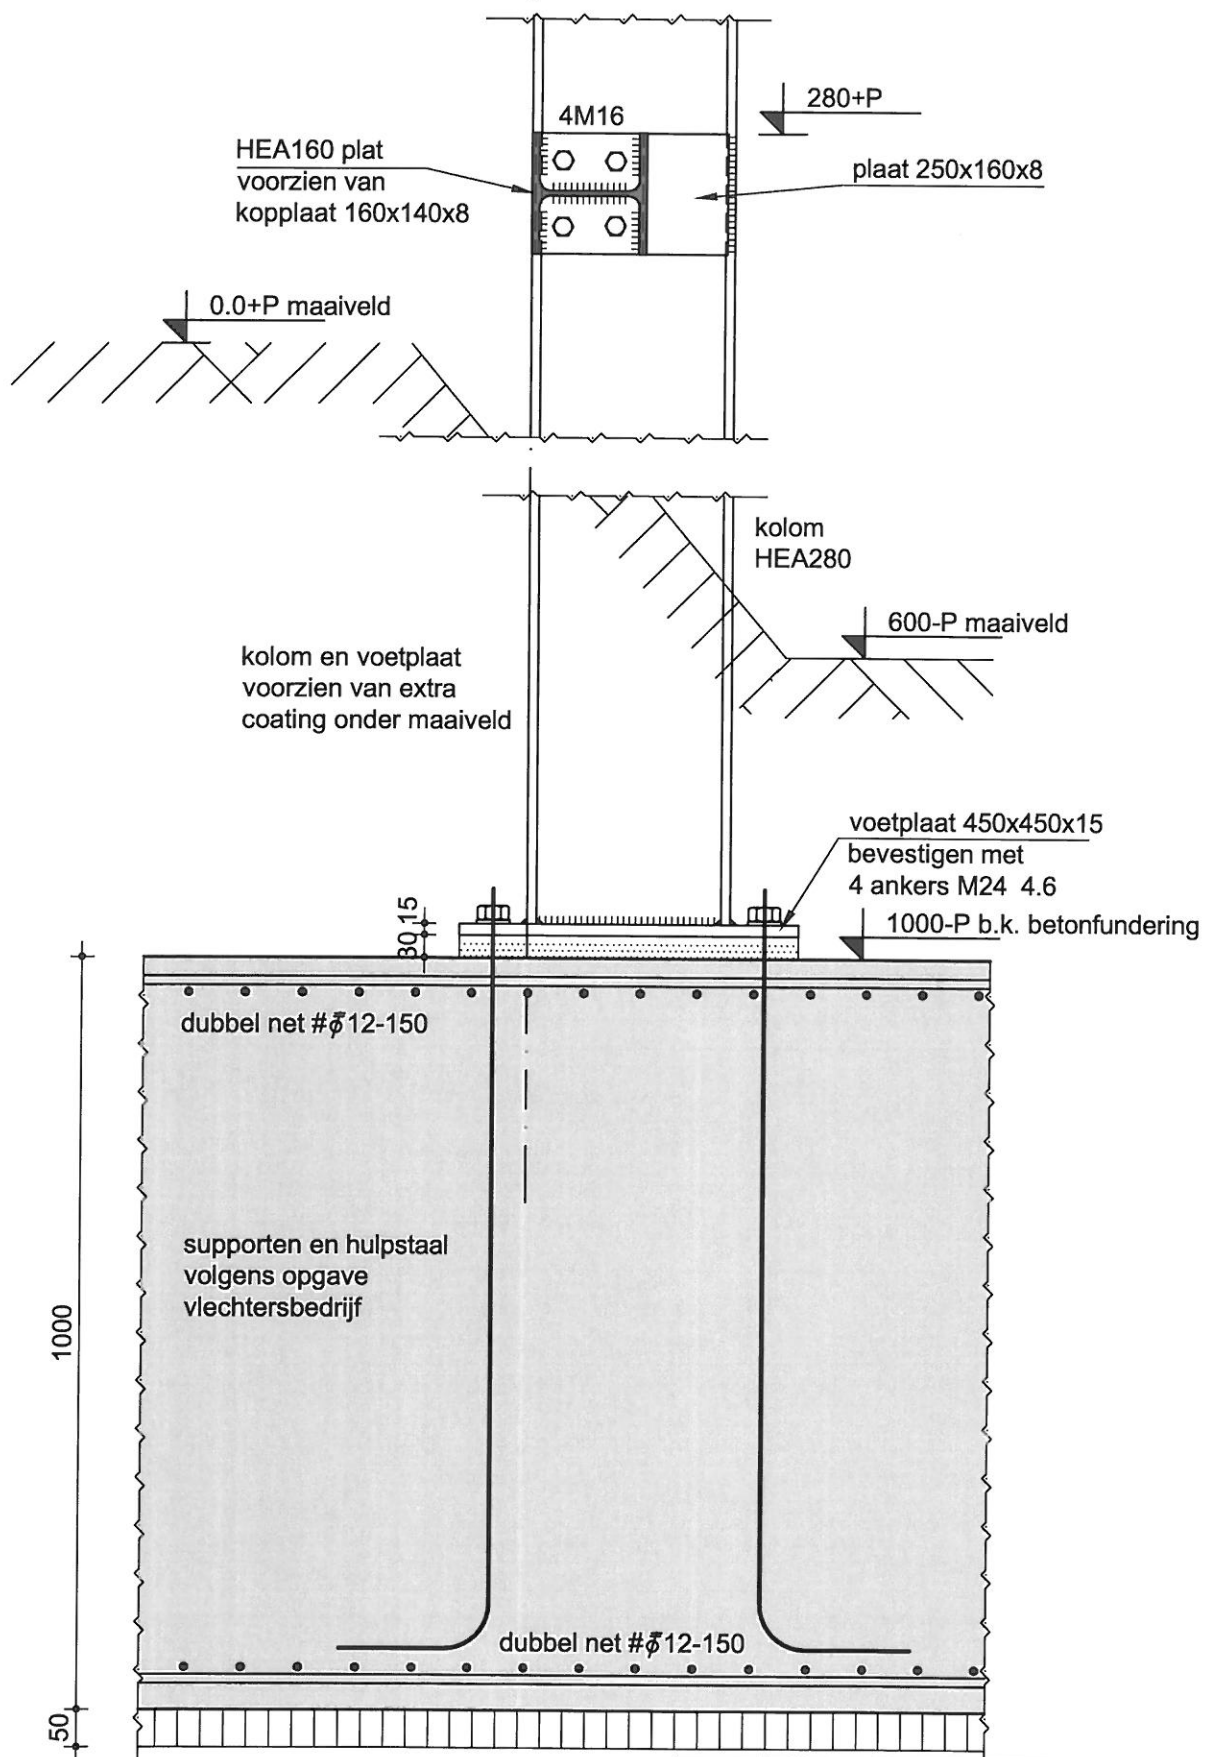


UITKIJKTOREN "DE DWAZE HERDER"
DETAIL 11

SCHAAL: 1:10 28-04-2016 15.051 wijz.: B TER CONTROLE

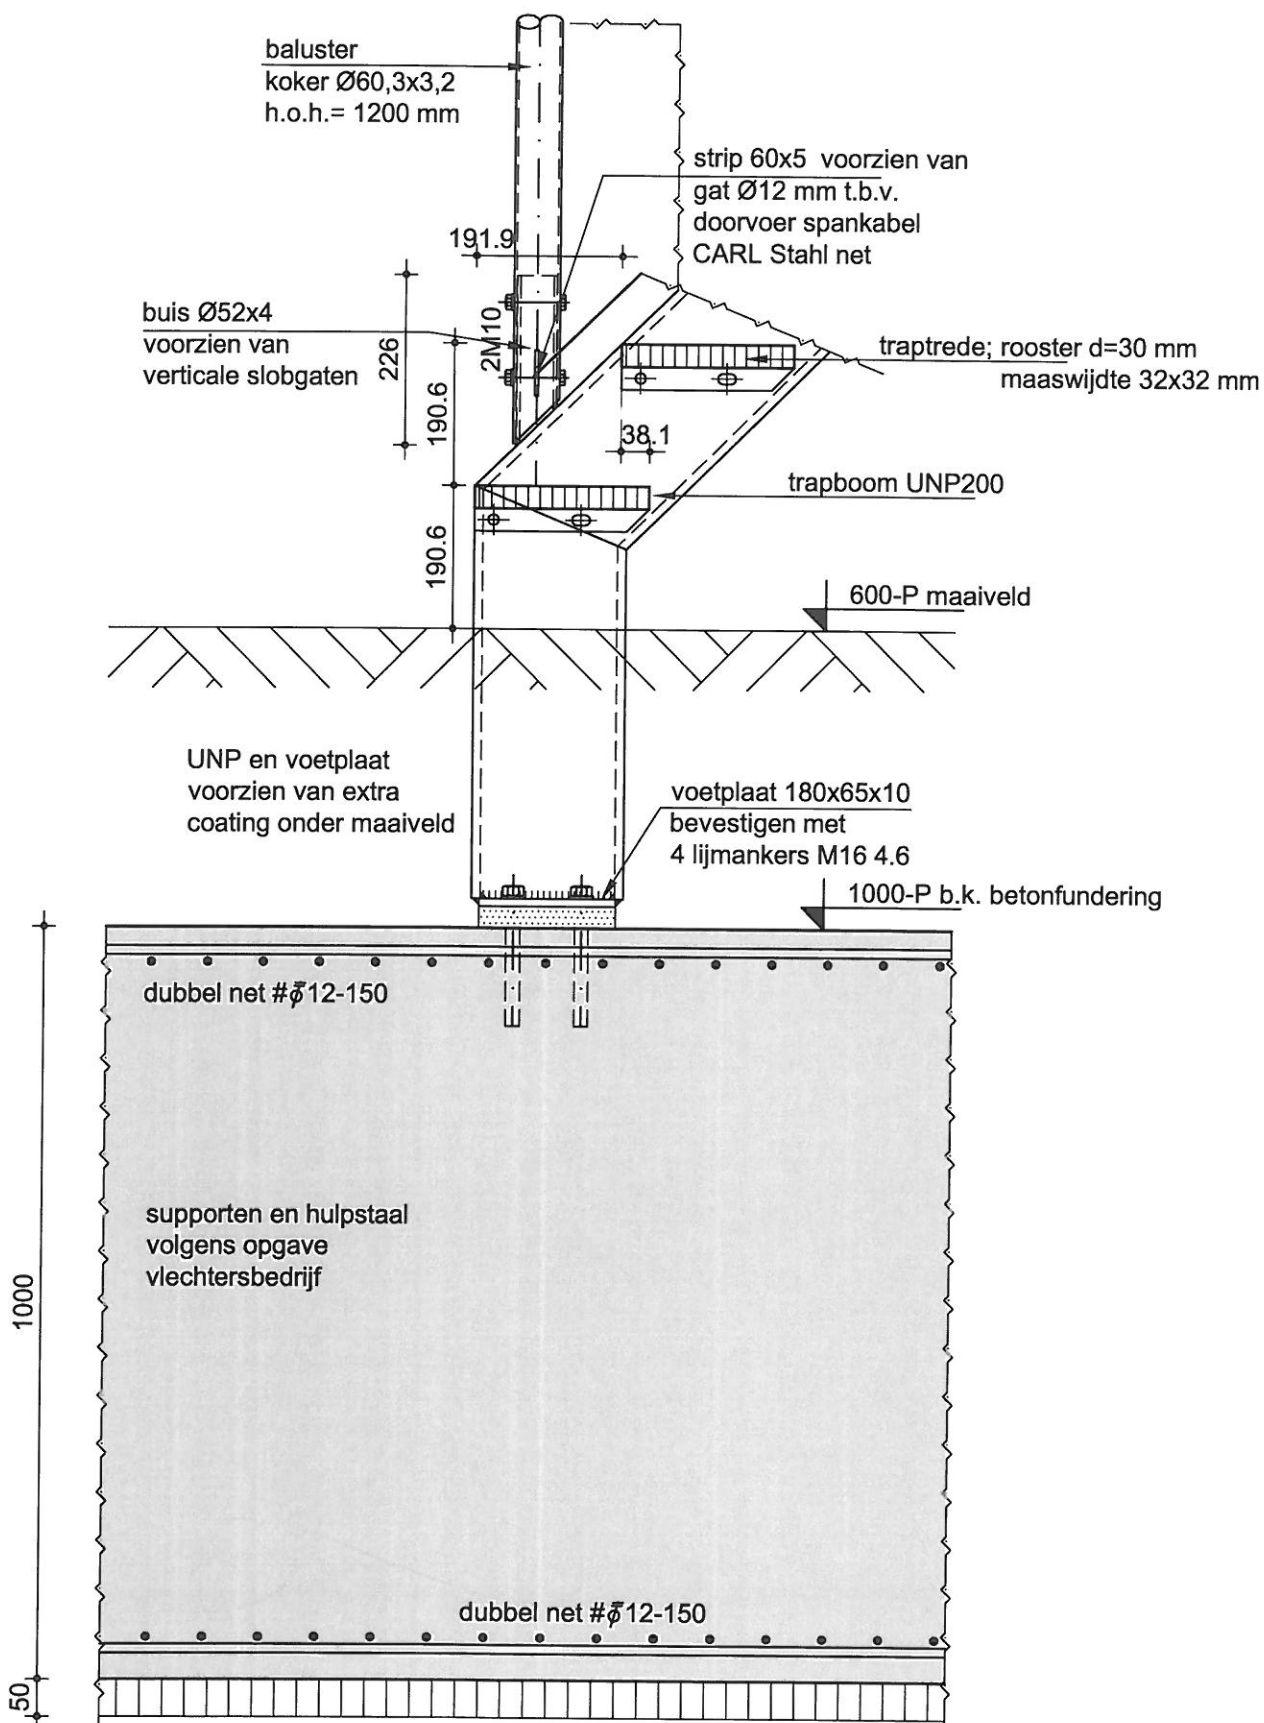


UITKIJKTOREN "DE DWAZE HERDER" DETAIL 12

SCHAAL: 1:10 25-05-2016 15.051 wijz.: C TER CONTROLE

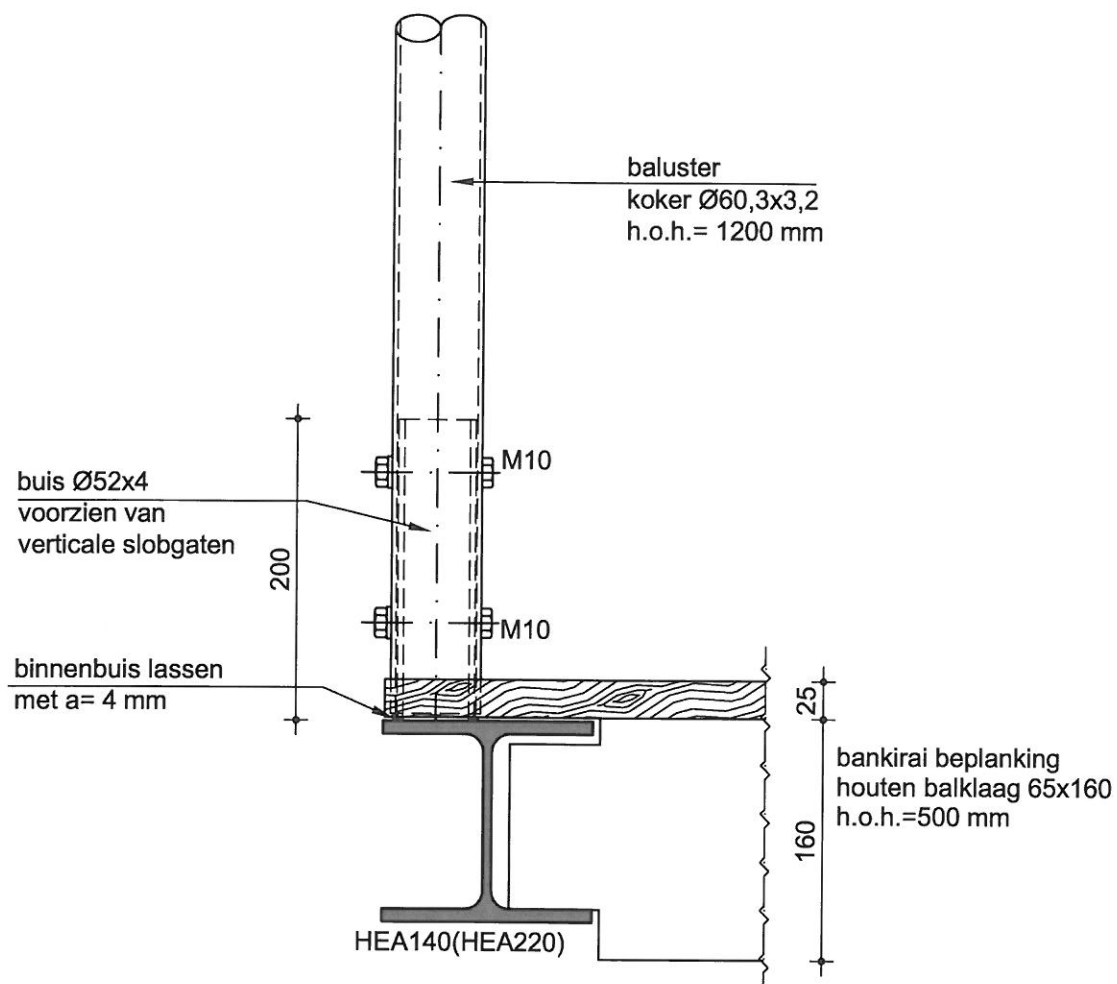


UITKIJKTOREN "DE DWAZE HERDER"
 DETAIL 14

SCHAAL: 1:5 28-04-2016 15.051 wijz.: B TER CONTROLE

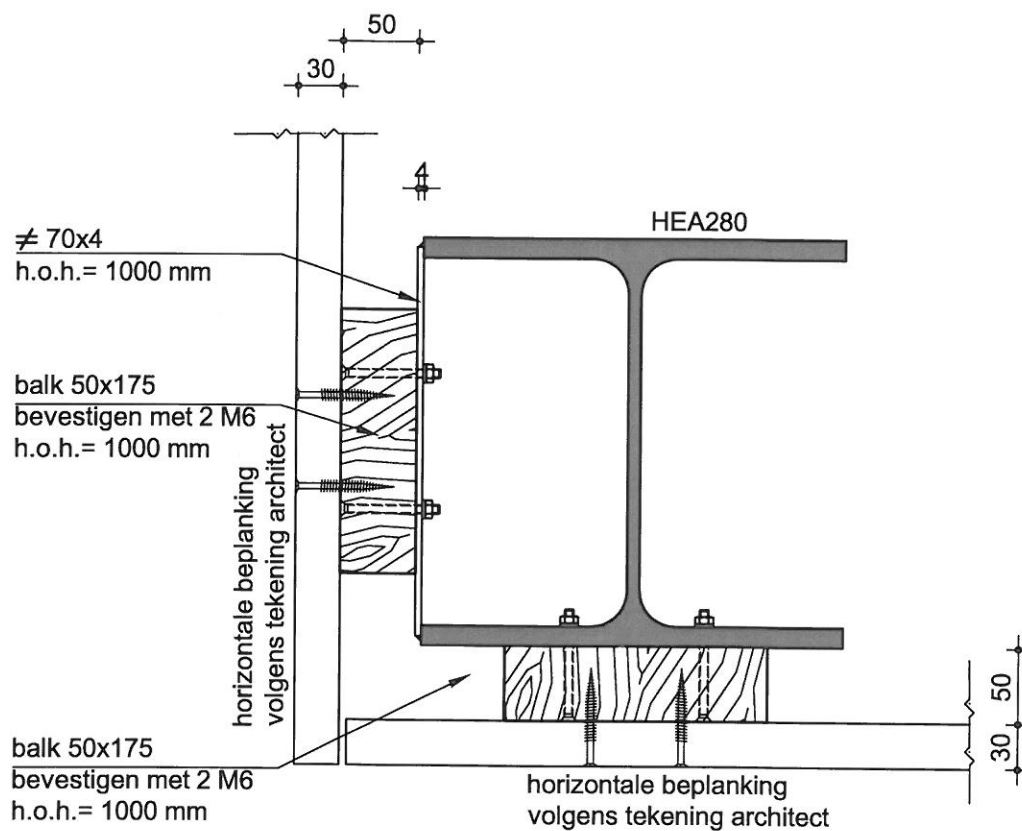



UITKIJKTOREN "DE DWAZE HERDER"
DETAIL 15

SCHAAL: 1:5 28-04-2016 15.051 wijz.: B TER CONTROLE

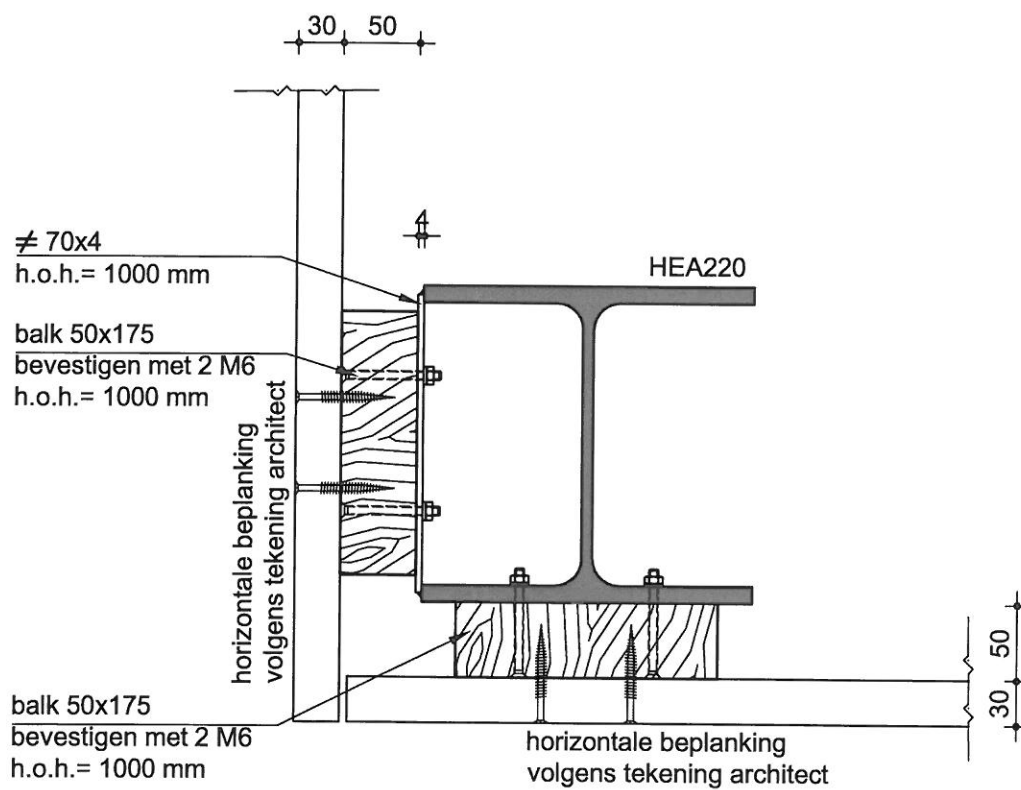

UITKIJKTOREN "DE DWAZE HERDER"
DETAIL 16

SCHAAL: 1:5 28-04-2016 15.051 wijz.: B TER CONTROLE

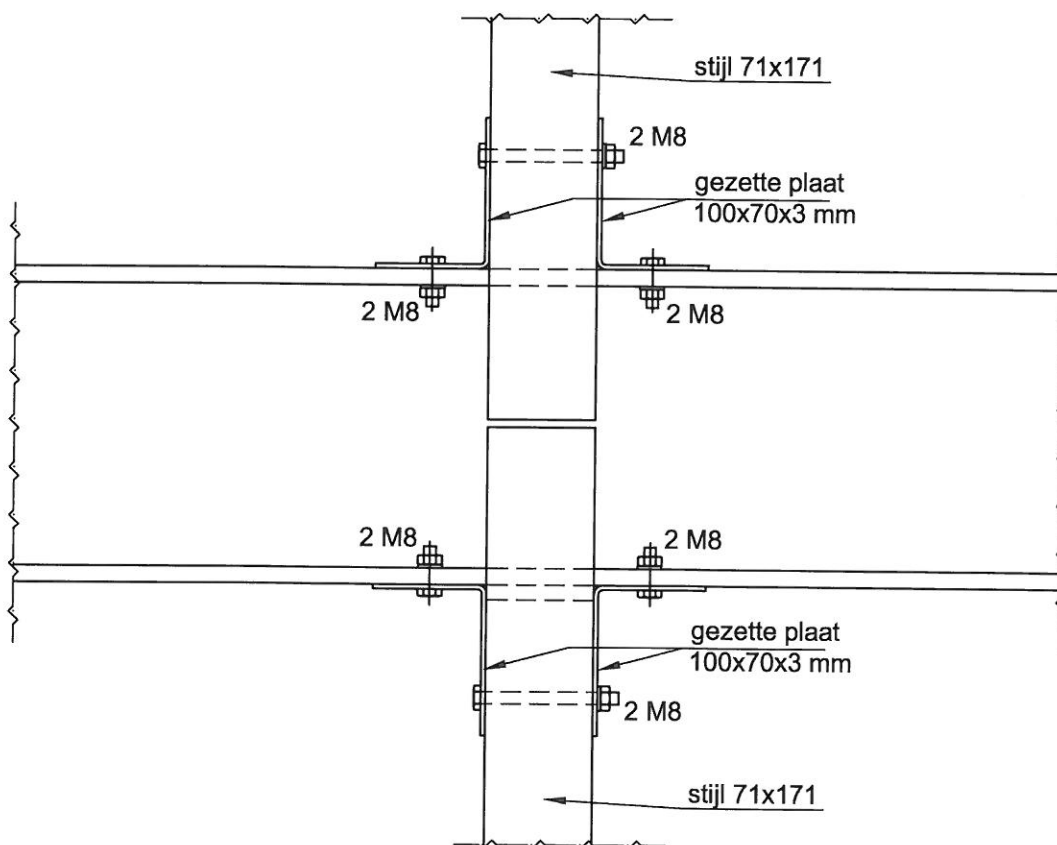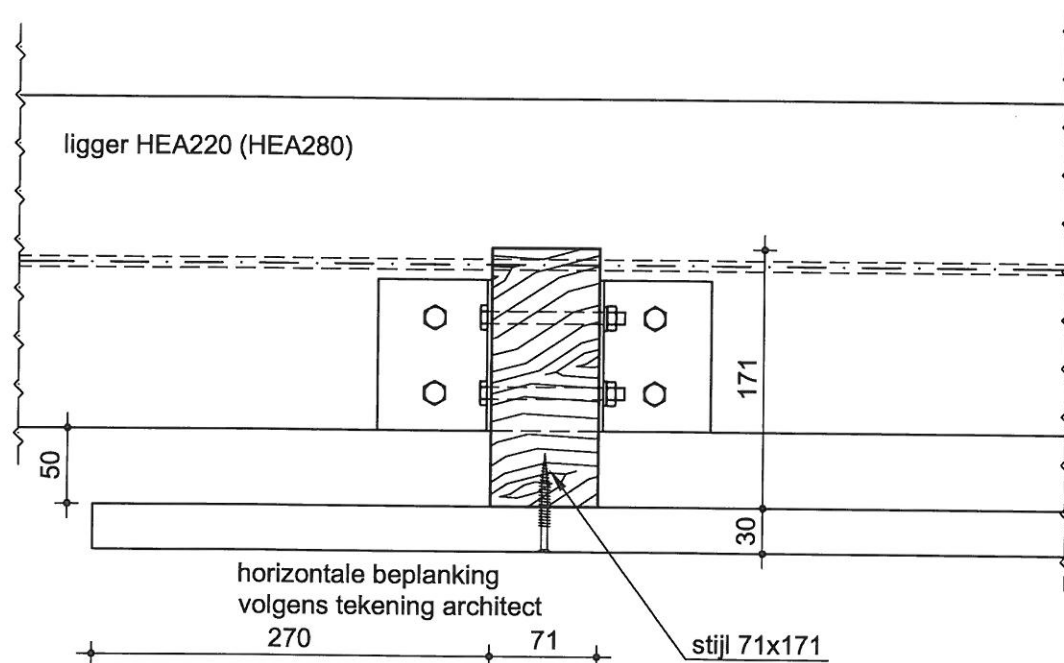

PRINCIPE DETAIL BEVESTIGING HORIZONTALE BEPLANKING IN HET MIDDEN

UITKIJKTOREN "DE DWAZE HERDER"
DETAIL 17

SCHAAL: 1:5 28-04-2016 15.051 wijz.: B TER CONTROLE