

Bijlage 2 Nieuwe situatie

bedrijfsterrein: $67 \times 23,4 = 1.568 \text{ m}^2$

aanpassing 1: nieuwe singel / struweelhaag ●●●●●● (57,5 x 4 = 230 m²) voor bestaande laurierhaag xxxxxxxx

aanpassing 2: nieuwe singel / struweelhaag ●●●●●● (10 x 4 = 40 m² + 12,4 x 4 = 49,6 m²)


aanpassing 3: aanplant meidoorn - - - - - (296 m¹ x gemiddeld 2 meter breed = 592 m²)

aanpassing 4: nieuwe singel / haag einde bedrijfsterrein - - - - - (23,4 x 4 = 93,6 m²)

aanpassing 5: nieuwe meidoornhaag bij toegang - - - - - (40 m¹ x gemiddeld ½ meter breed = 20 m²)

omheining met Robinia palen - - - - -

bestaande struweelhaag / singel - - - - - (376,25 m²)

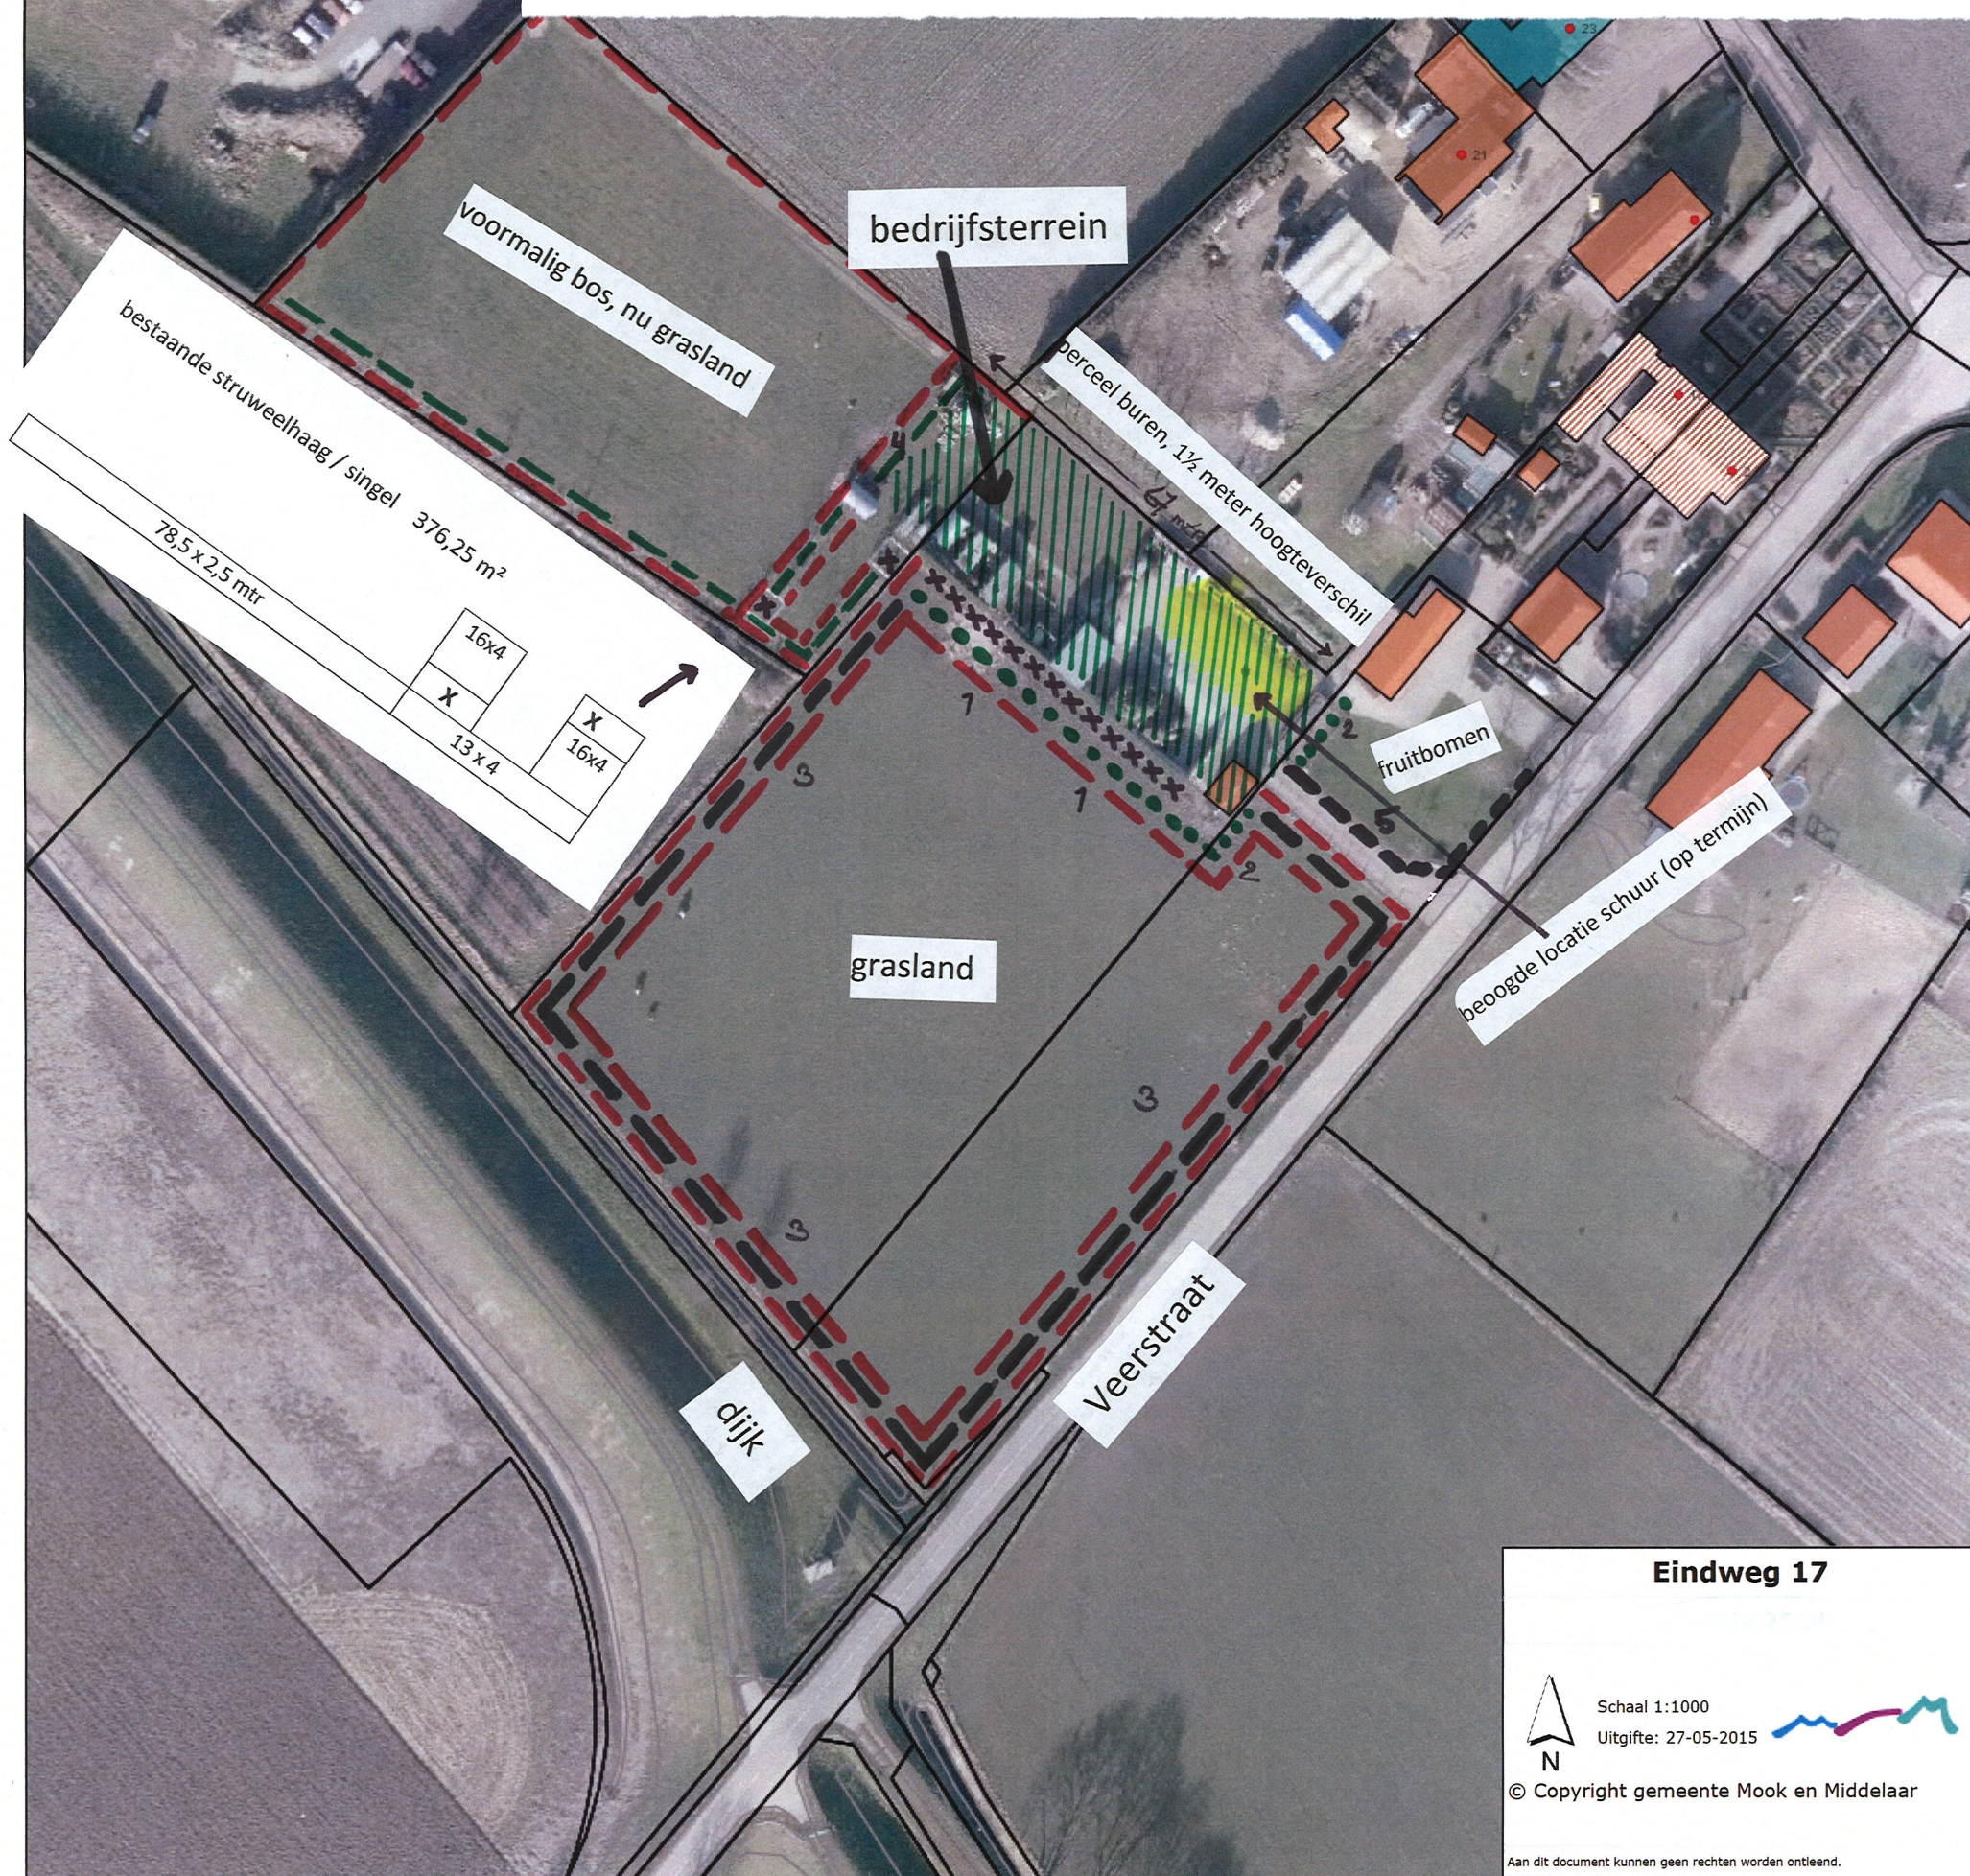

Eindweg 17



Schaal 1:1000
Uitgifte: 27-05-2015



© Copyright gemeente Mook en Middelaar

Aan dit document kunnen geen rechten worden ontleend.