



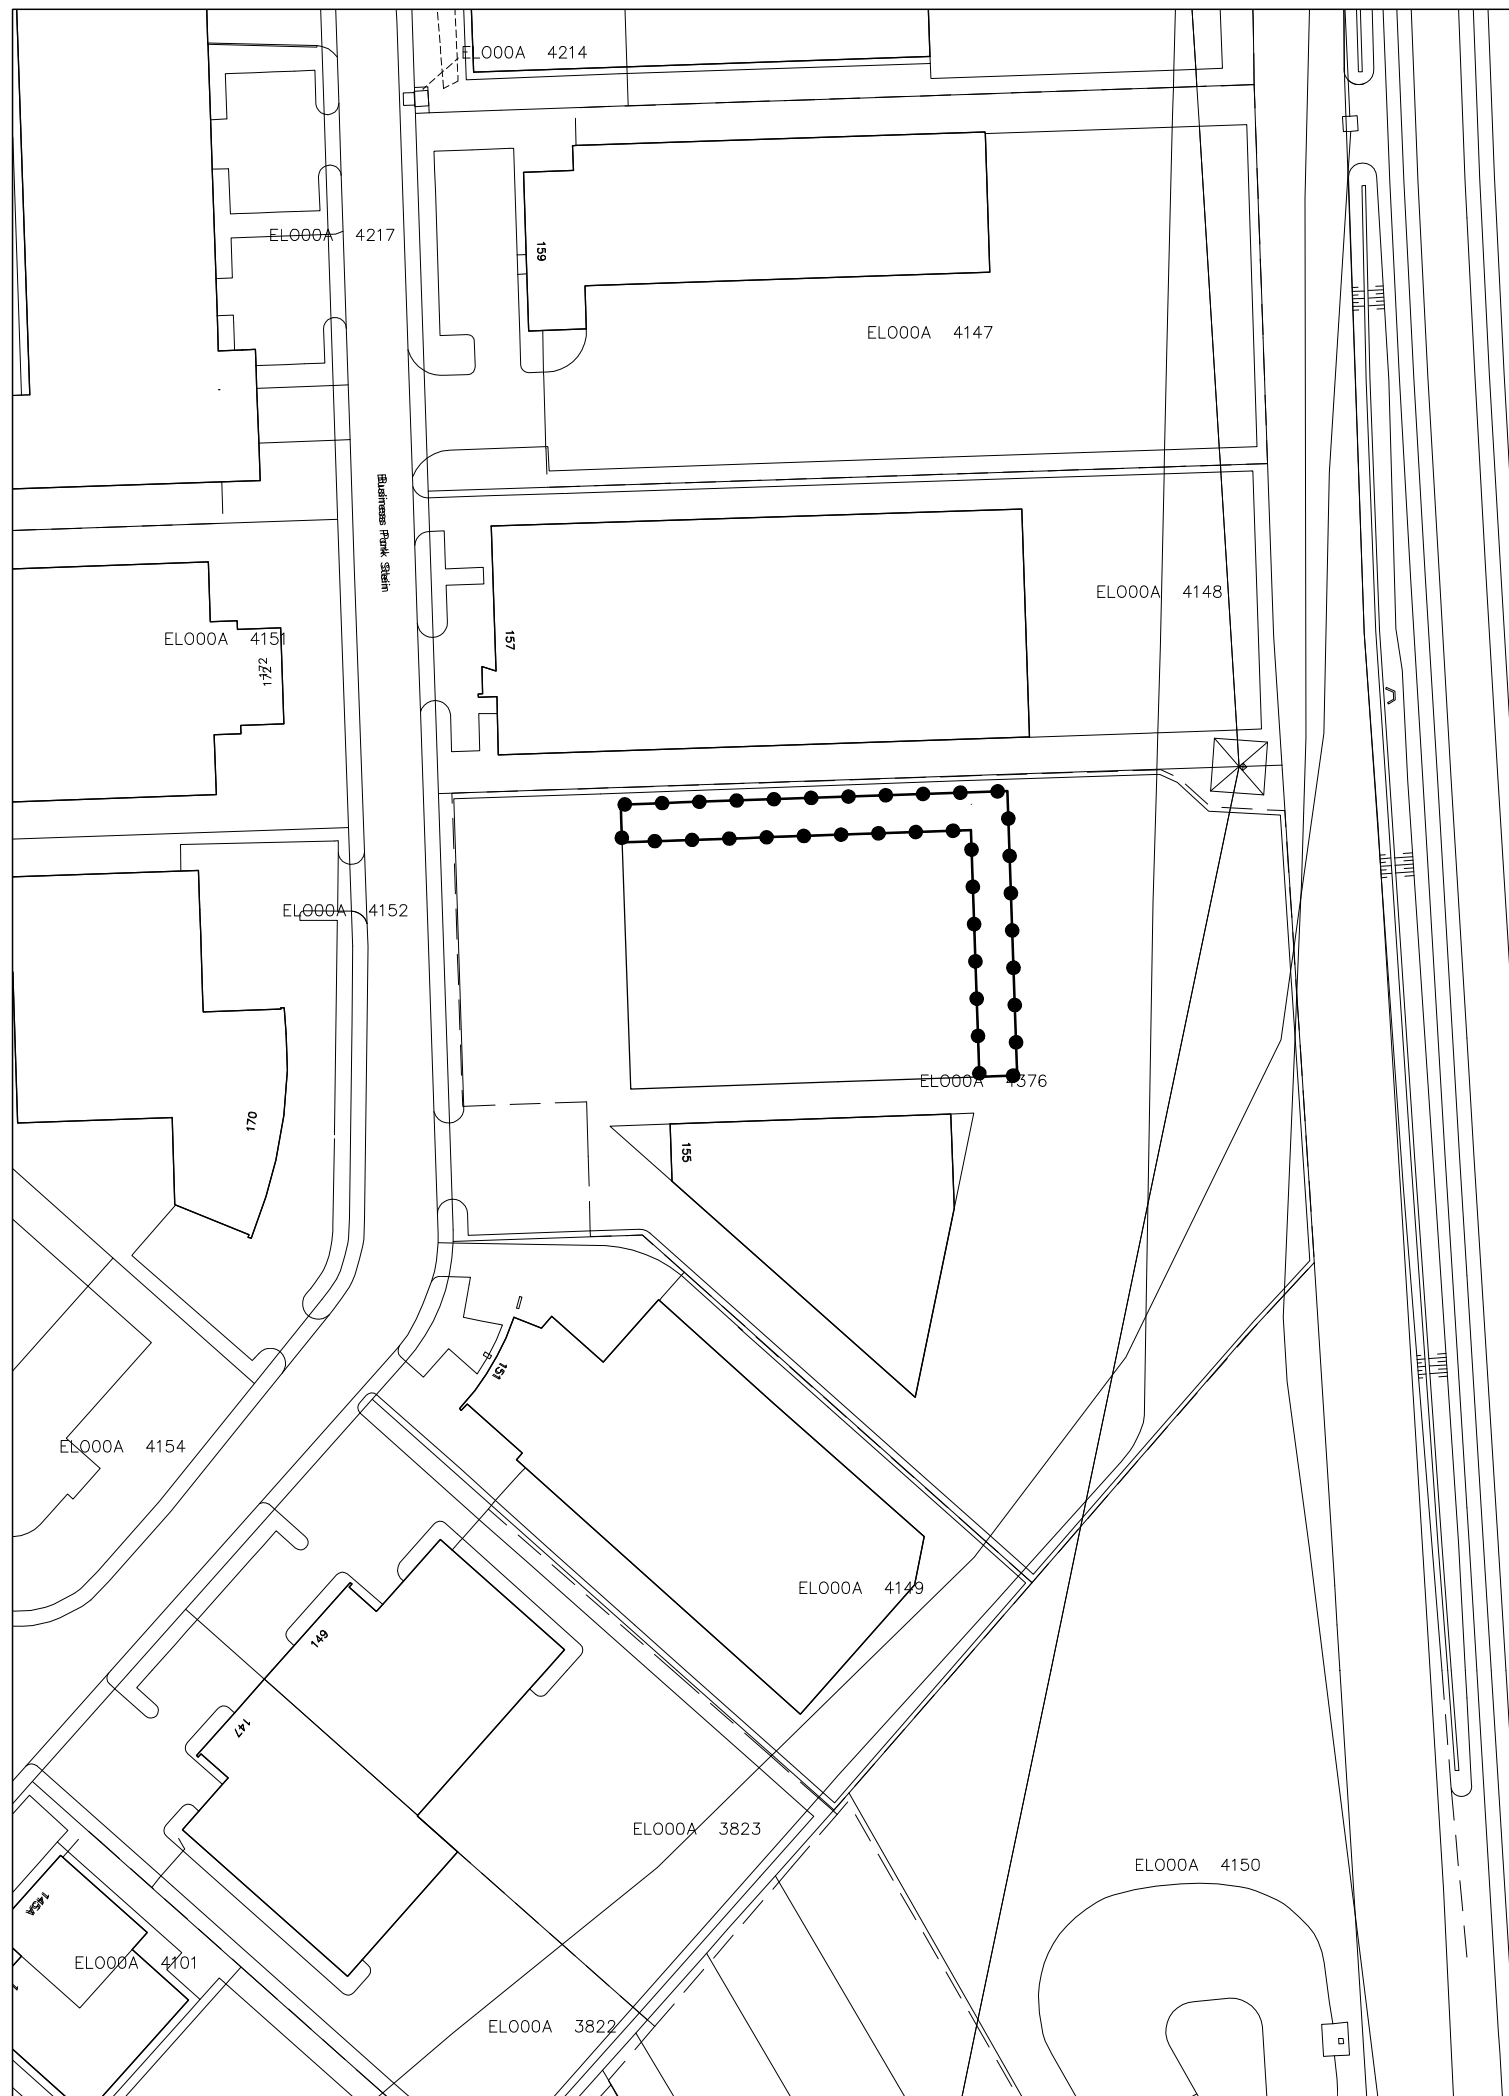

GEBIED OMGEVINGSVERGUNNING

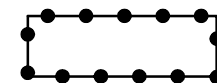


omgevingsvergunning voor het uitbreiden van een
silopark BPS 155-157

Gewijzigd : 16.12.2015

Gewijzigd : 17.09.2015

Omgevingsvergunning voor het uitbreiden van een
silopark BPS 155-157

Gemeente Stein

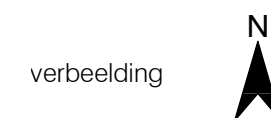


Planstatus : vastgesteld

Vastgesteld : 15 december 2015

Datum : 08.07.2015

Schaal : 1:1000

Projectnummer : VPA 2015.51

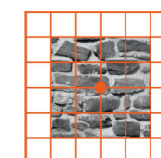

vandewall
planologisch advies

NL.IMRO.0971.OVLimpensBPSEIsloo-DB01