




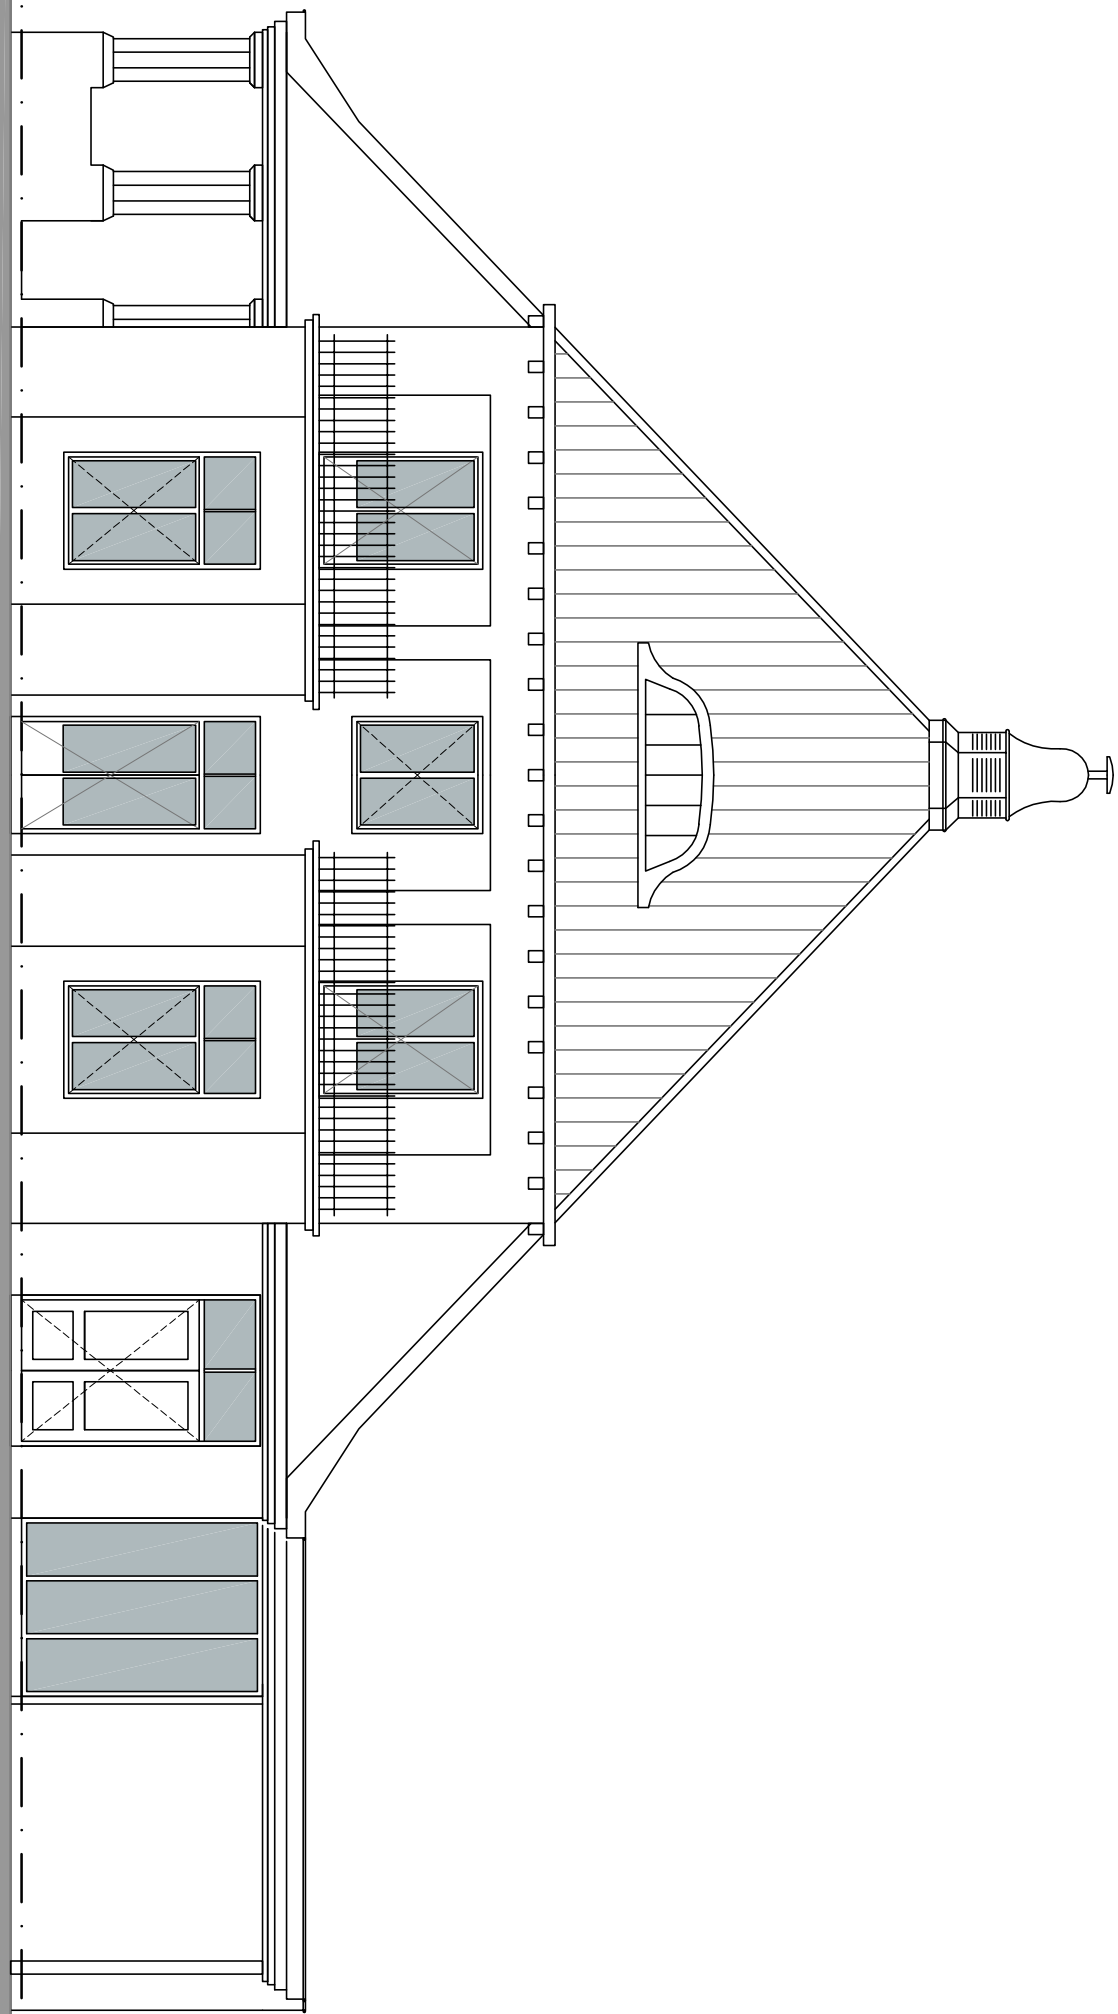


Voorgevel nieuw

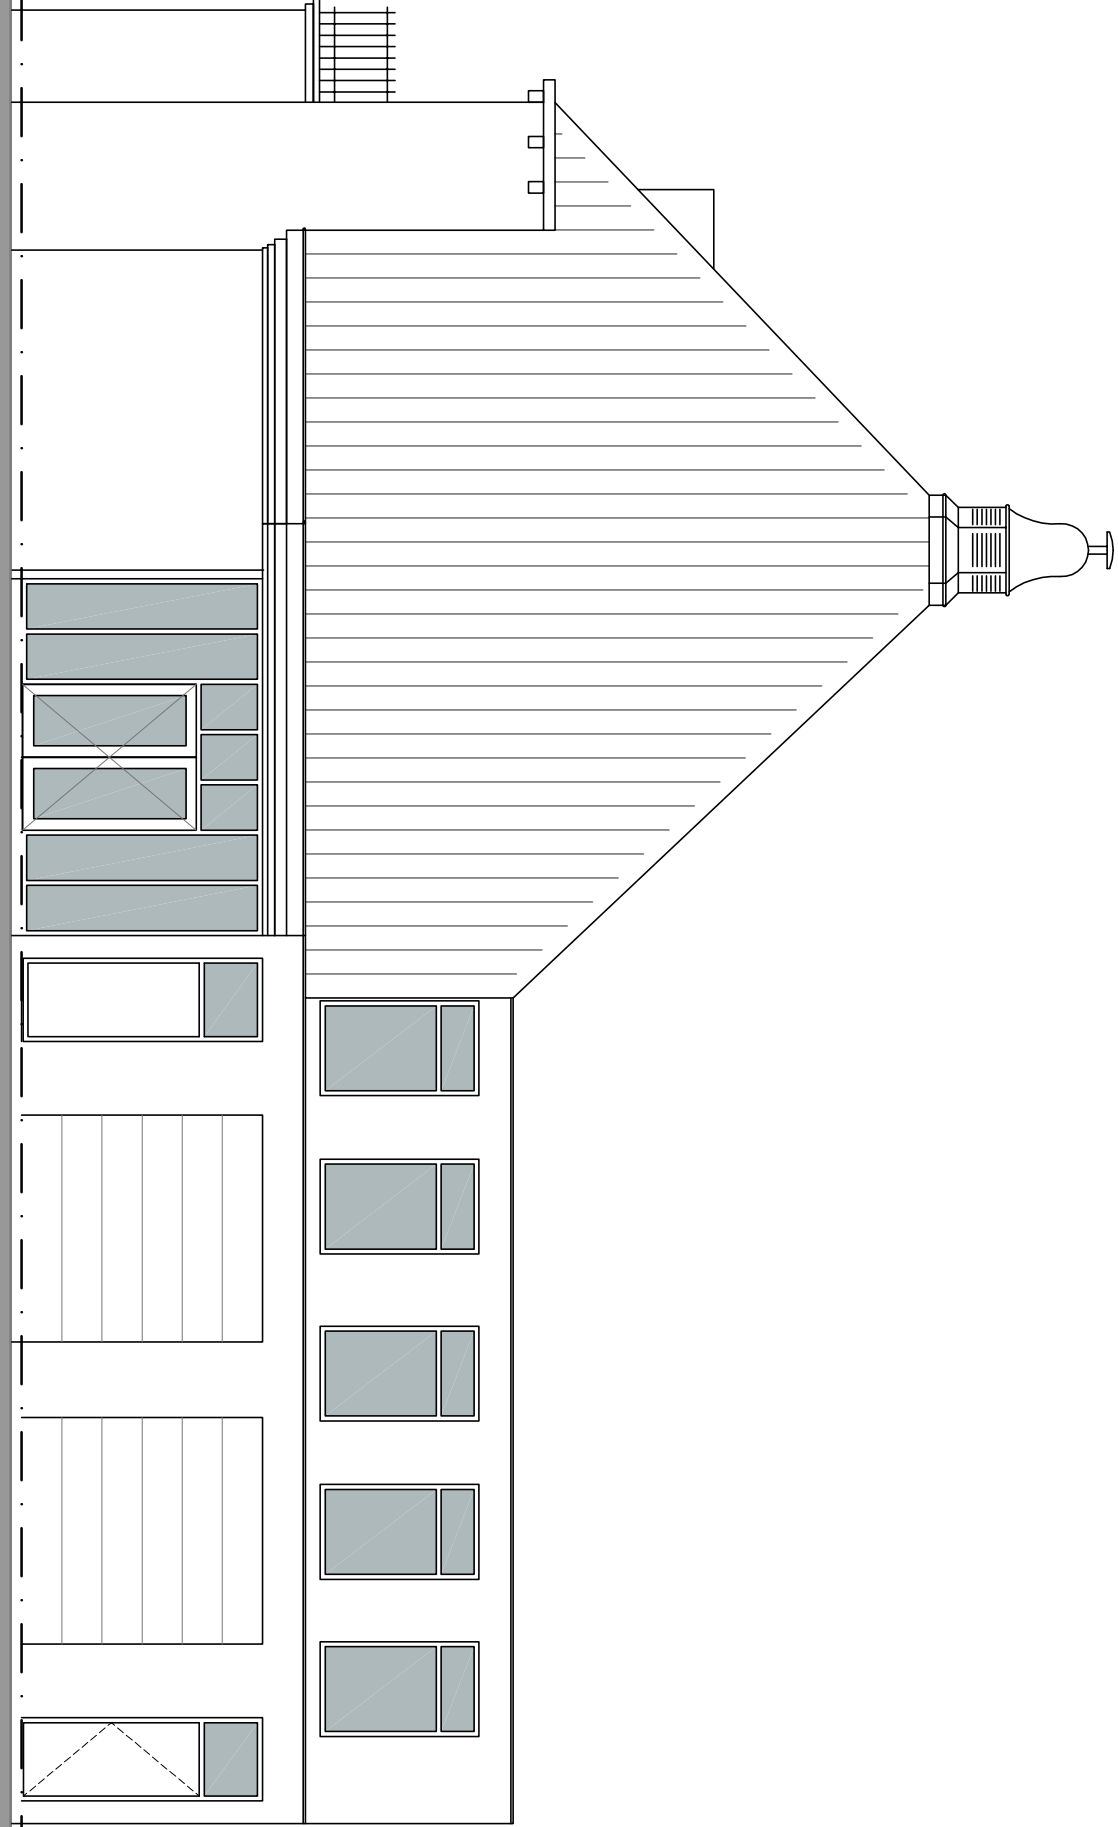


Rechter zijgevel nieuw

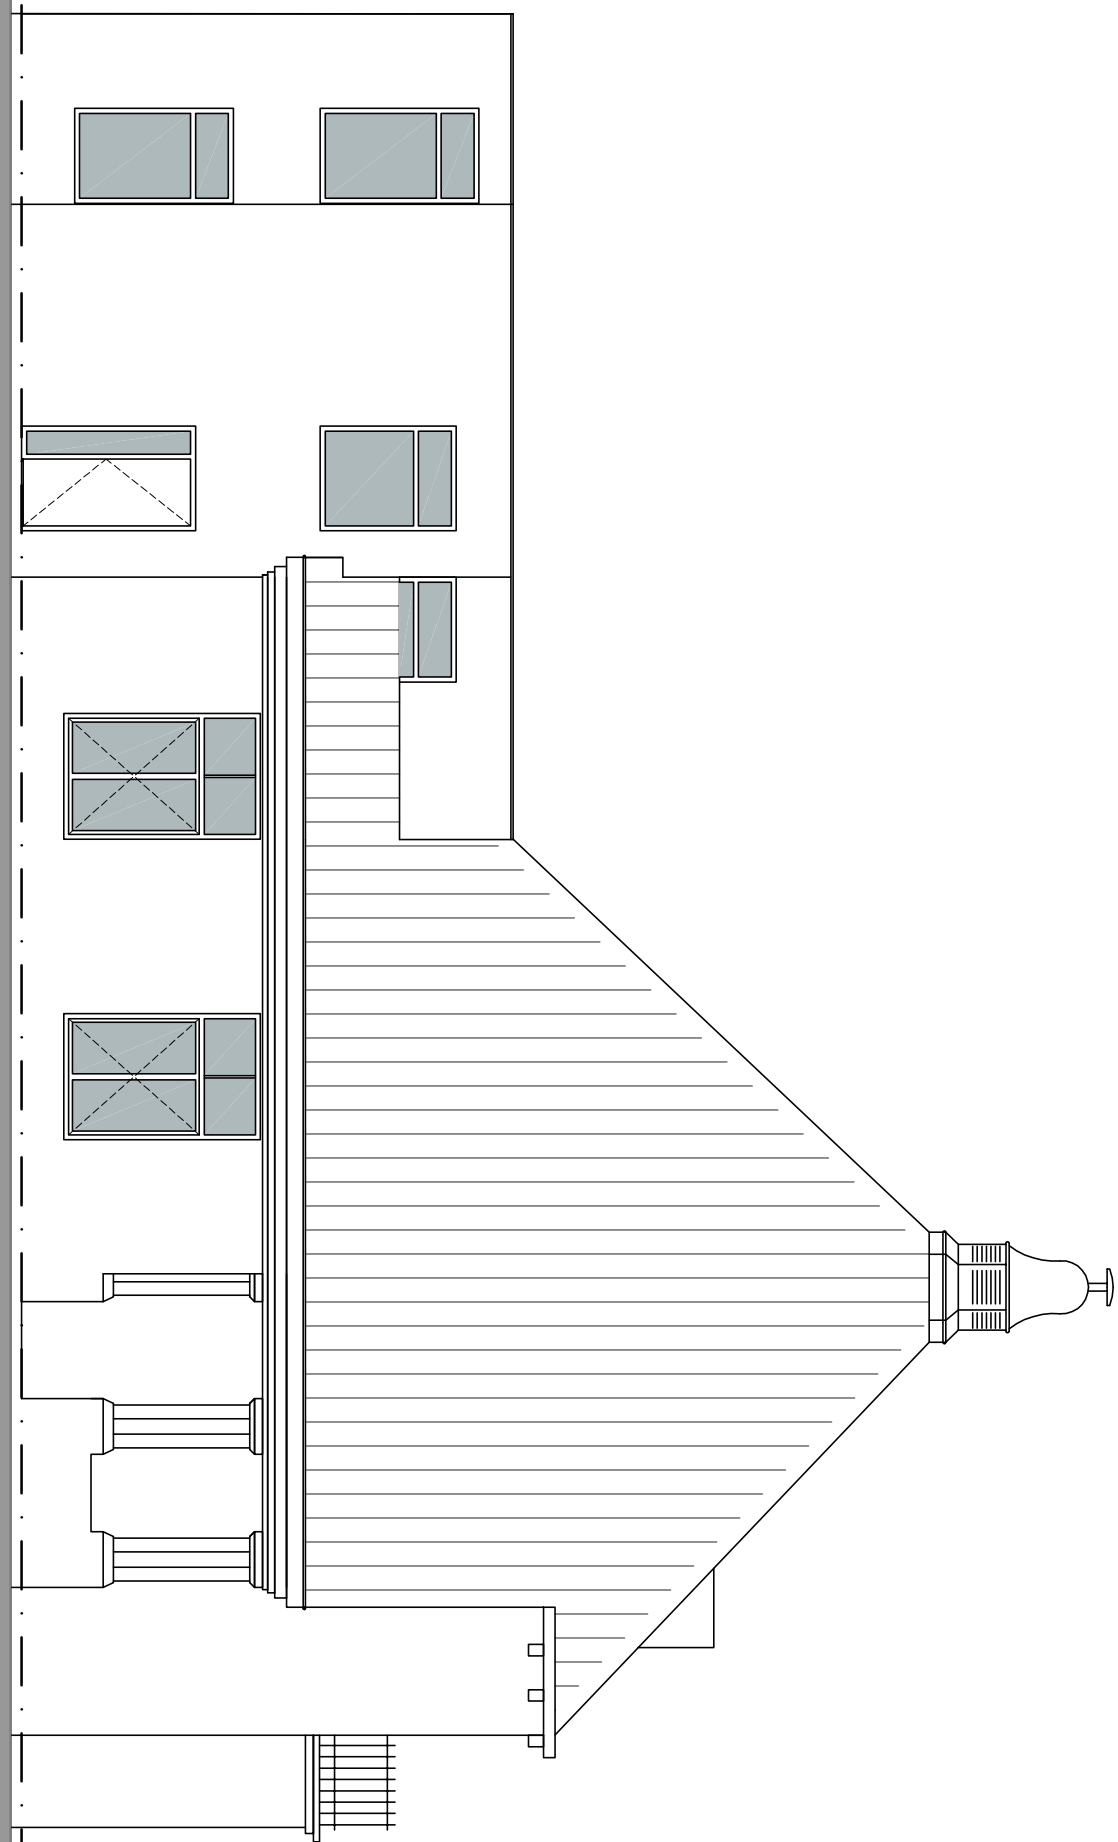


Linker zijgevel nieuw

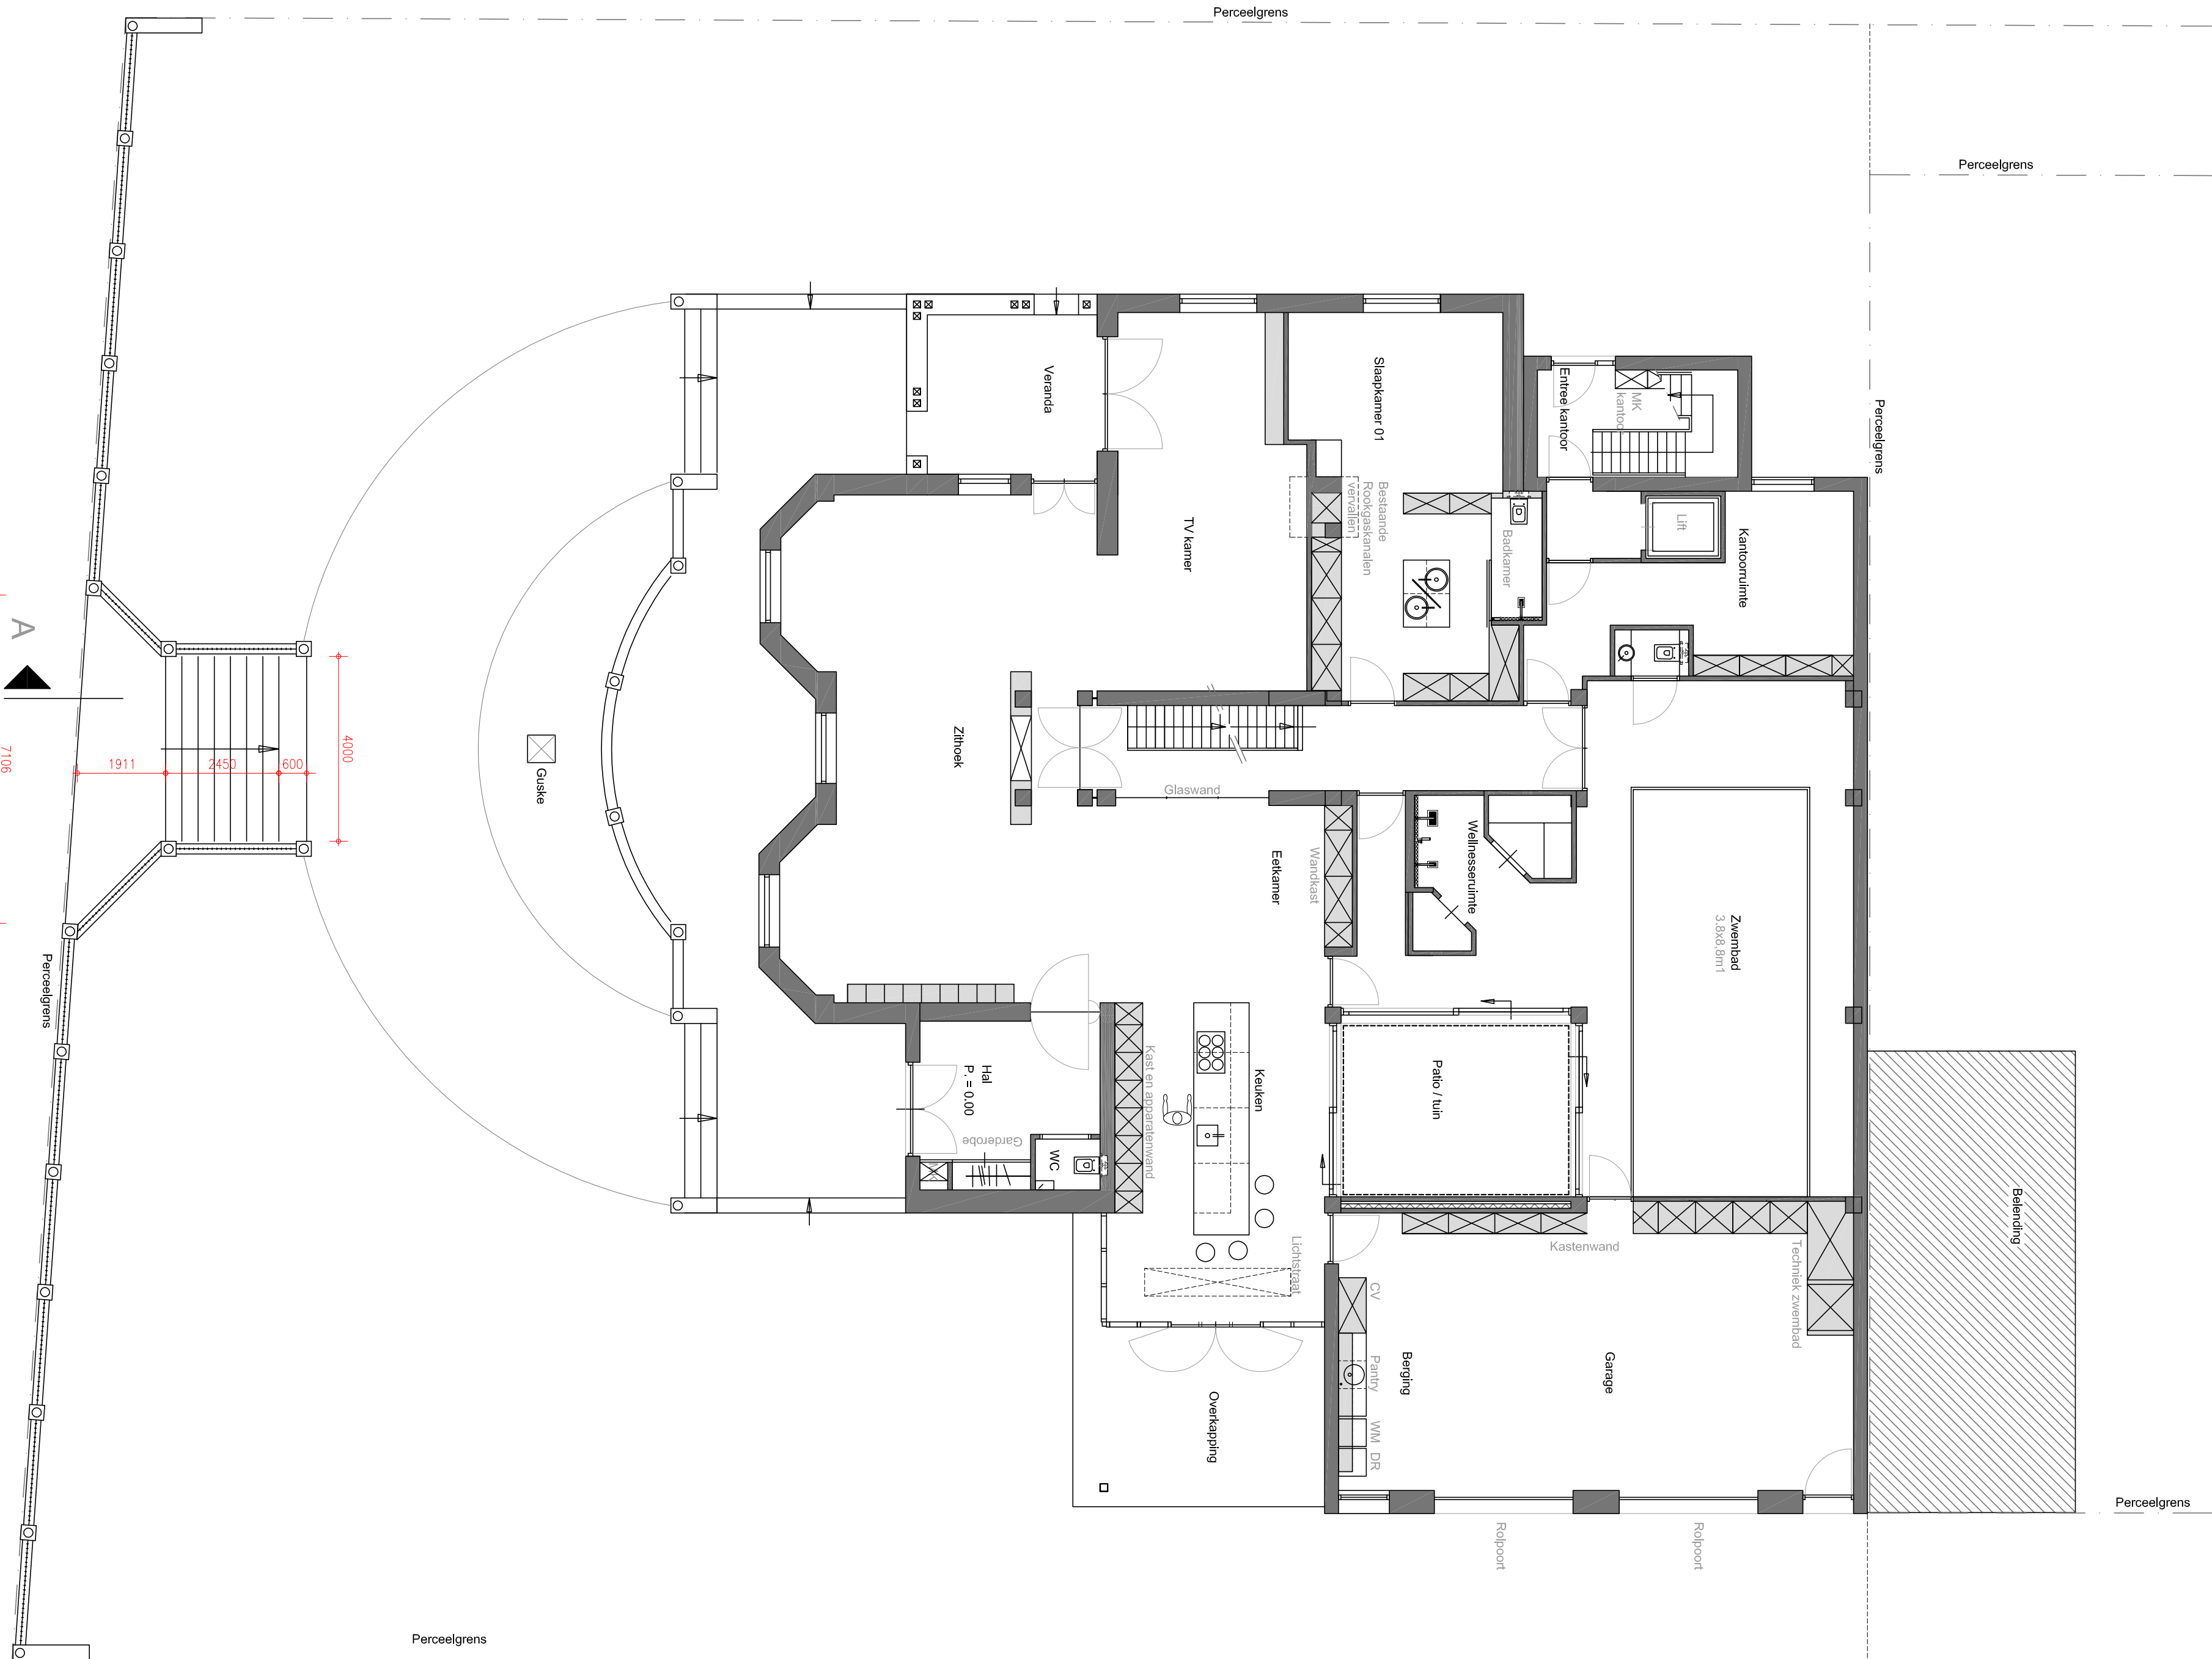

Begane grond nieuwe situatie

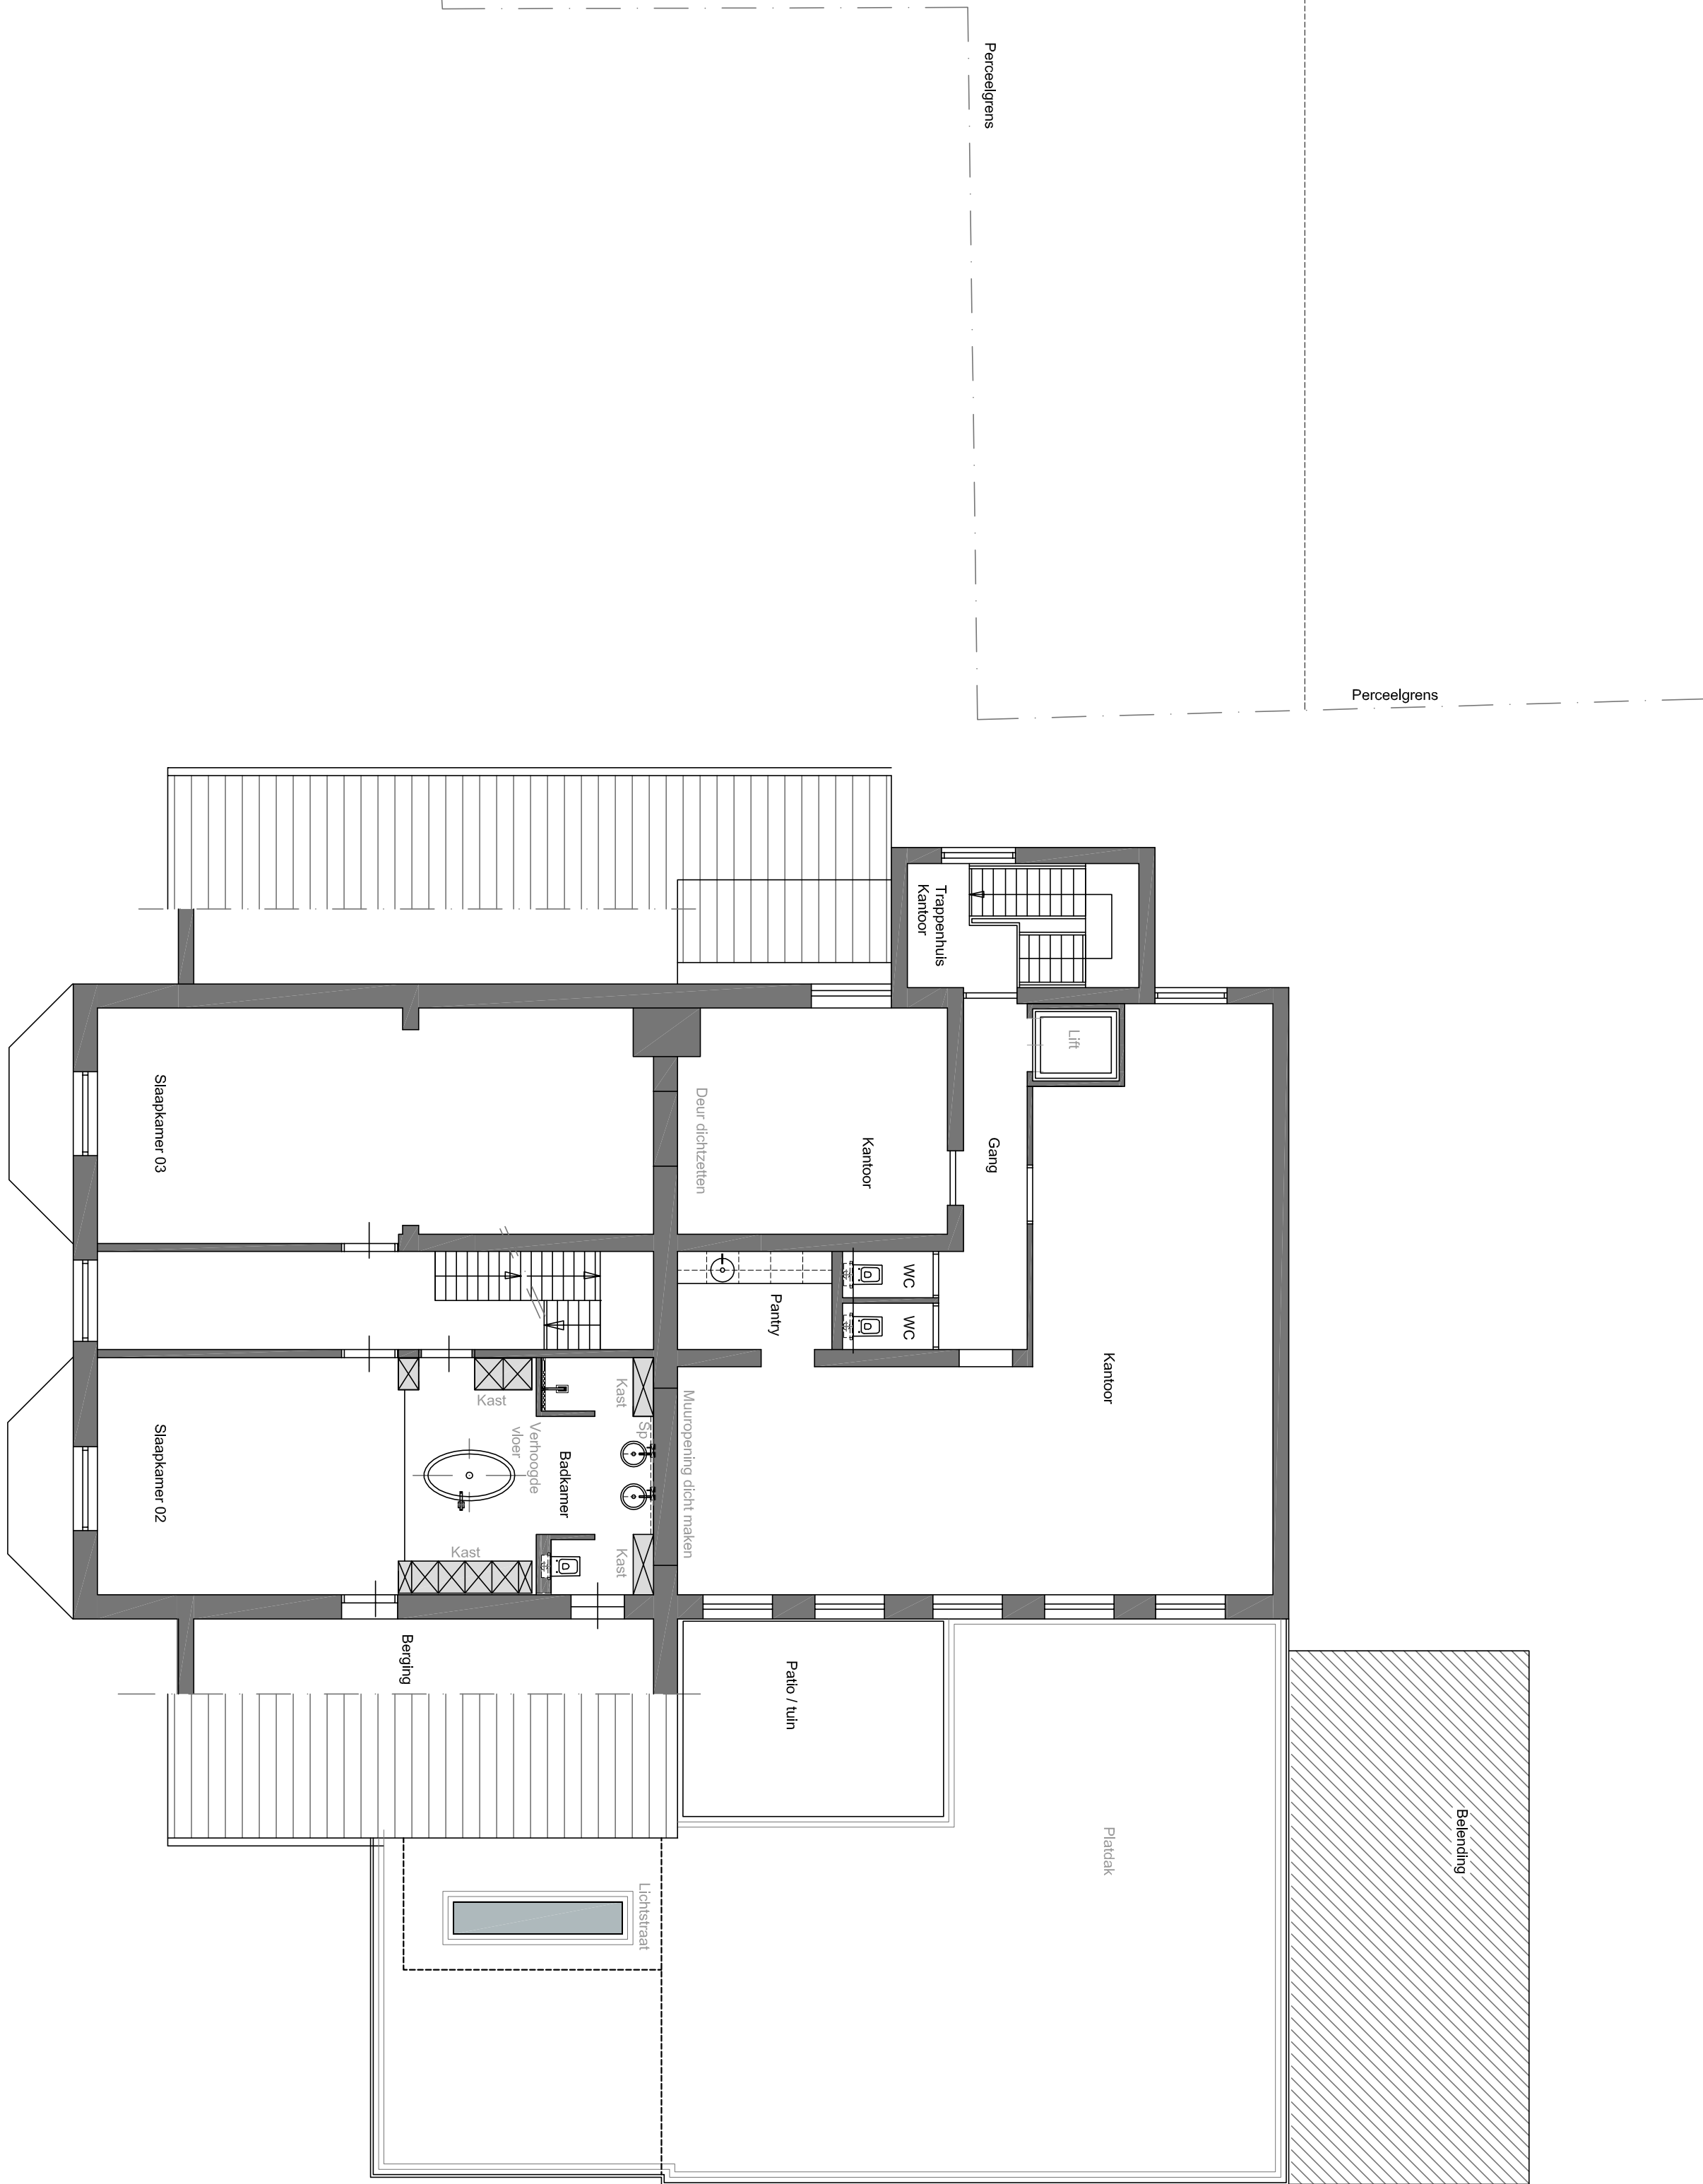

1e verdieping nieuwe situatie

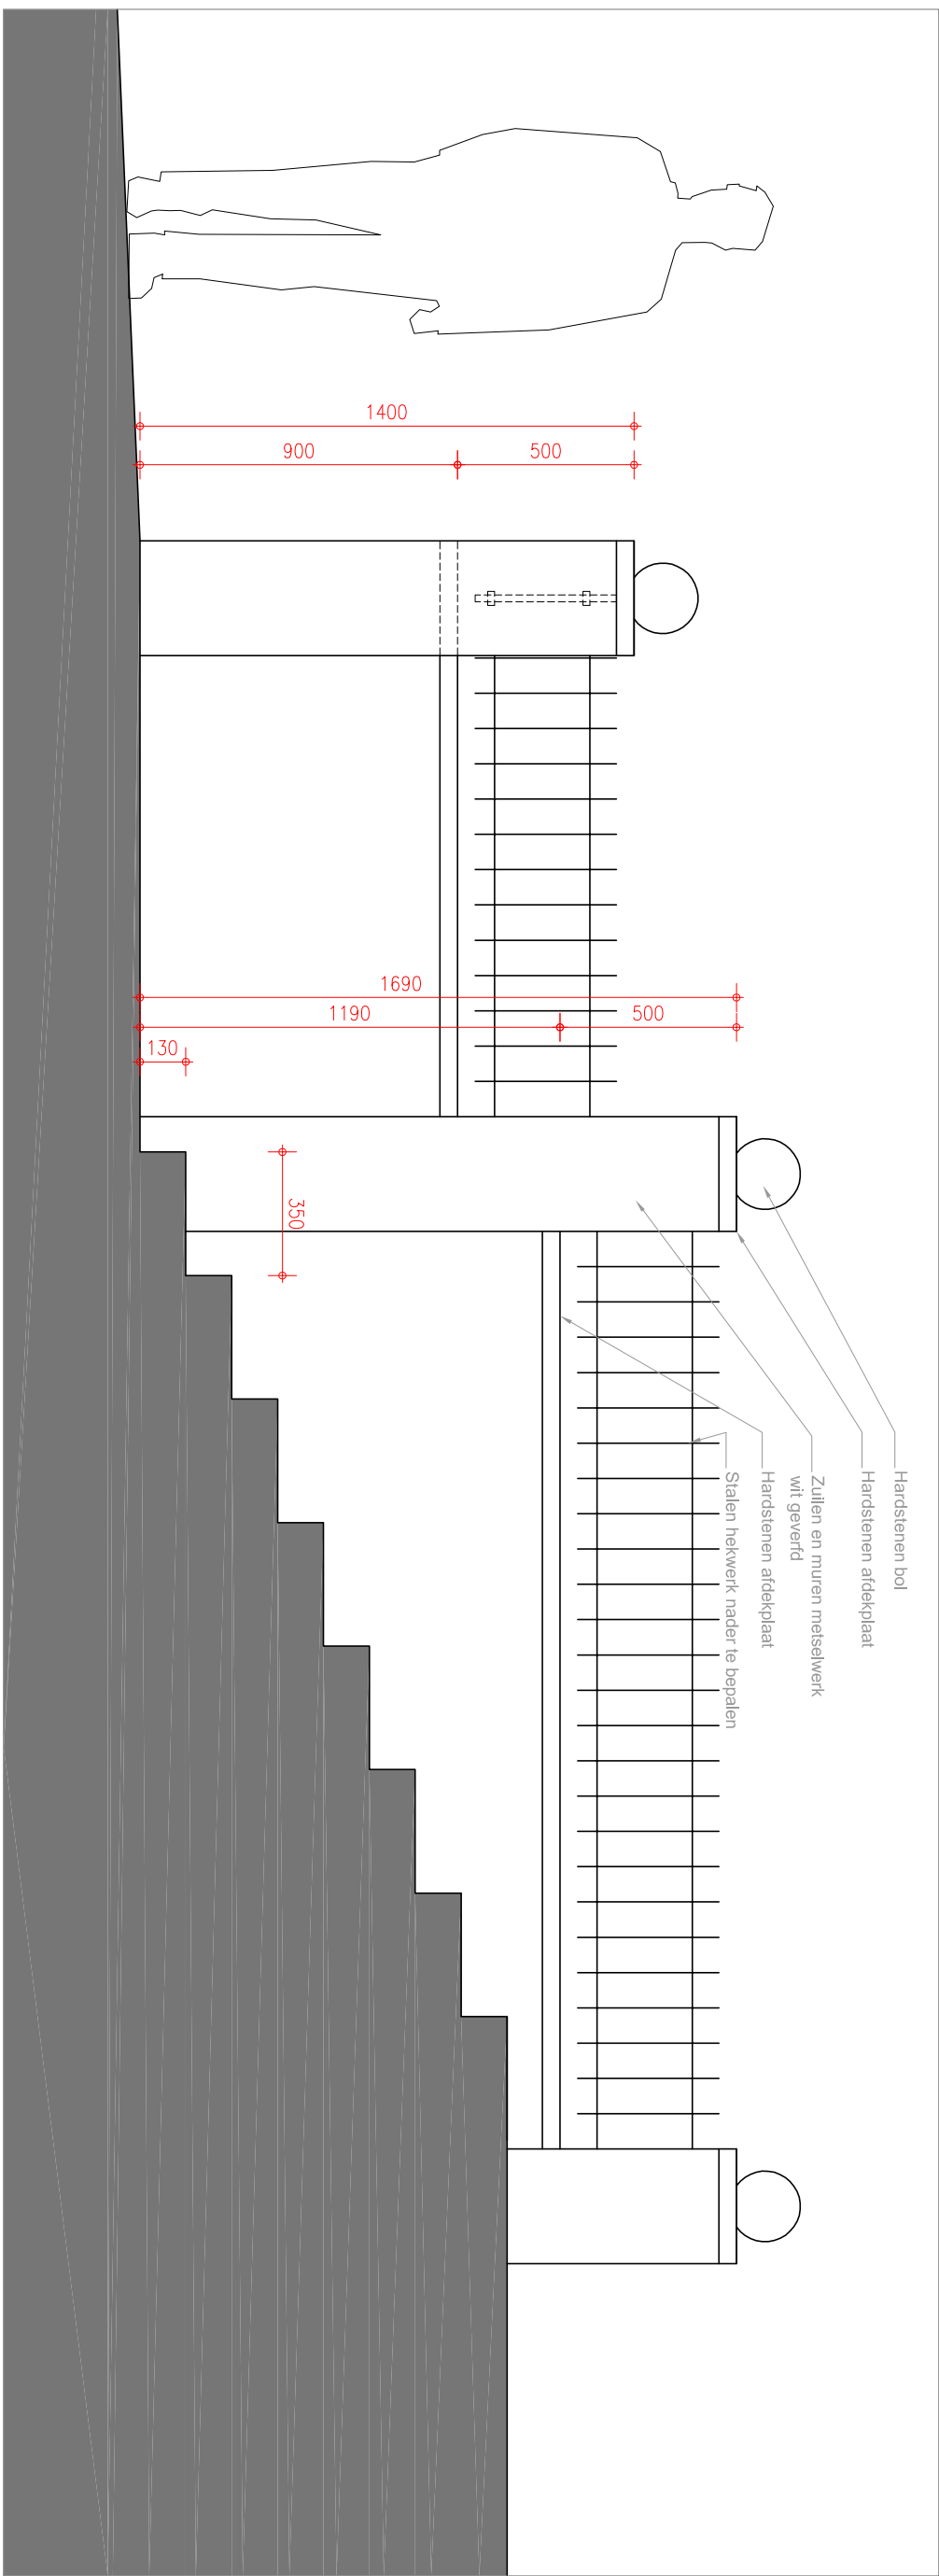

Vert drsn A schaal 1:20



Situatie schaal 1:500

