



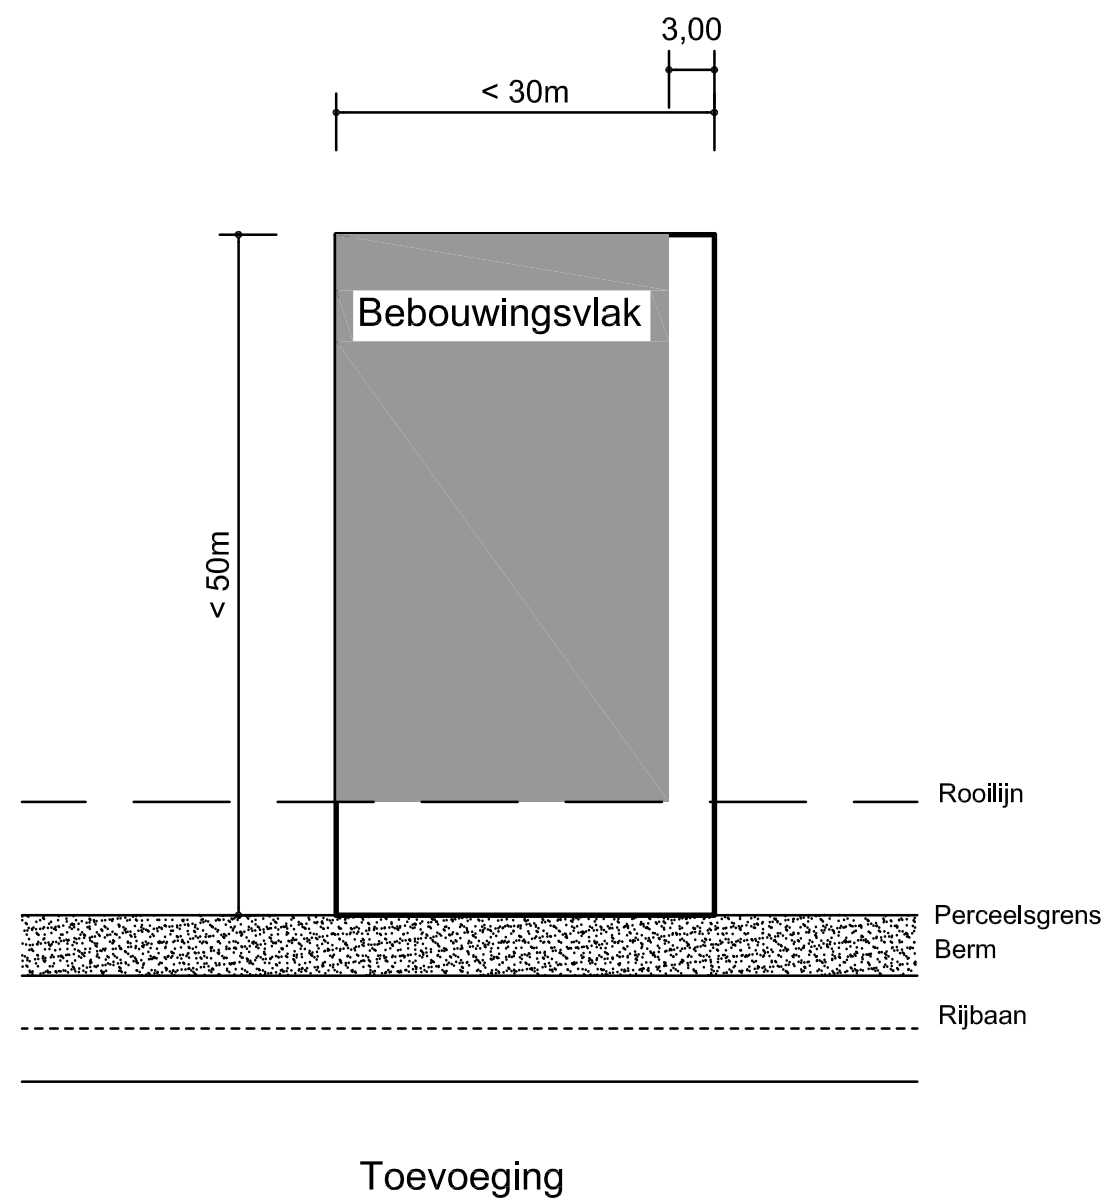


Wijziging:			
Wijziging:			
Wijziging:			
Gewijzigd :	Bladformaat :	A3	Projectcoördinator :
	Schaal :	1:500	Vorbereider : S. Muijres
			Datum : 12-05-2010
			Besteksnr. :
Project :			
Onderwerp : Bouwregels industrieterrein (voorstel)			
	GEMEENTE VENLO		Projectnummer :
	AFD.: OPENBARE WERKEN		Tekeningnr :
	TEAM : PROJECTEN OPENBARE RUIMTE		Status :
VO ☐			
		DO ☐	

Trade Port West-Oost artikel 5.2.1. lid c, sub 1.
Trade Port Oost artikel 4. lid 3, sub a

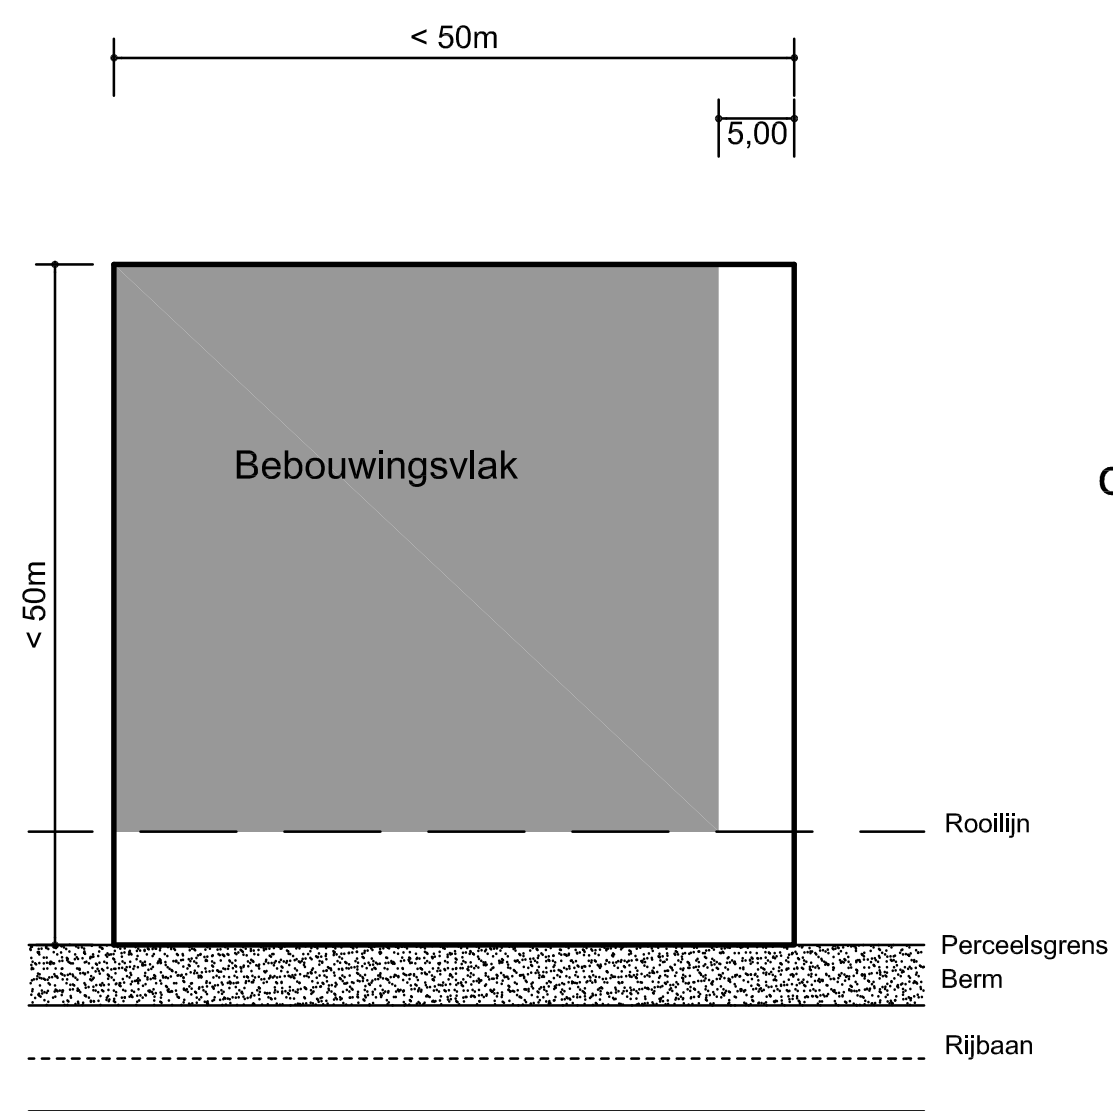

of


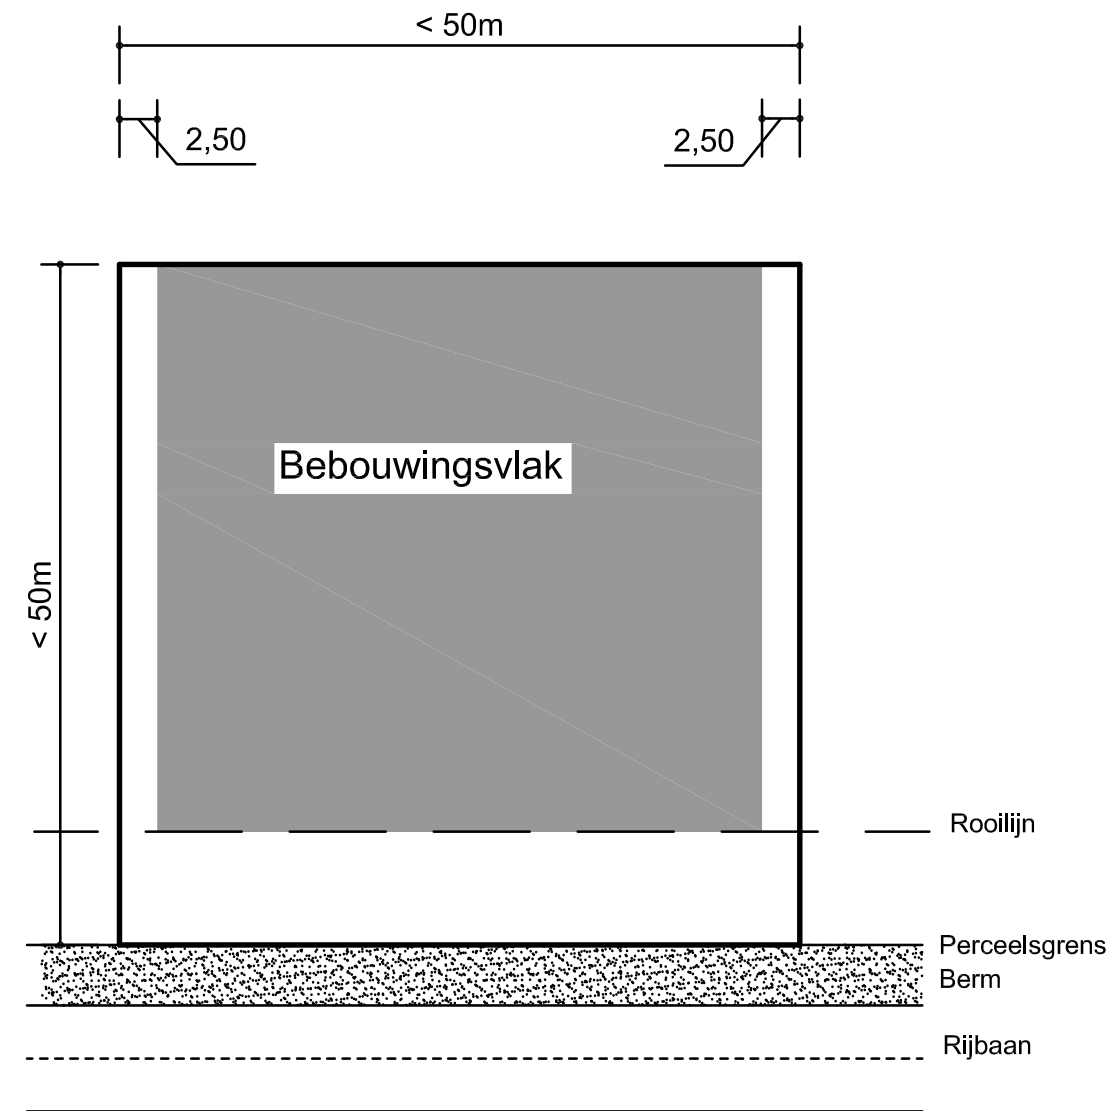


Wijziging:		
Wijziging:		
Wijziging:		
Gewijzigd :	Bladformaat :	A3
	Schaal :	1:500
	Projectcoördinator :	
	Vorbereider :	S. Muijres
Datum :		12-05-2010
Besteksnr. :		

Project :
Onderwerp : Bouwregels Industrierrein (voorstel)



	GEMEENTE VENLO		Projectnummer :	Tekeningnr :	Status :
	AFD.: OPENBARE WERKEN			2	VO ☐
	TEAM: PROJECTEN OPENBARE RUIMTE				DO ☐

Trade Port West-Oost artikel 5.2.1. lid c, sub 2.
Trade Port Oost artikel 4. lid 3, sub b

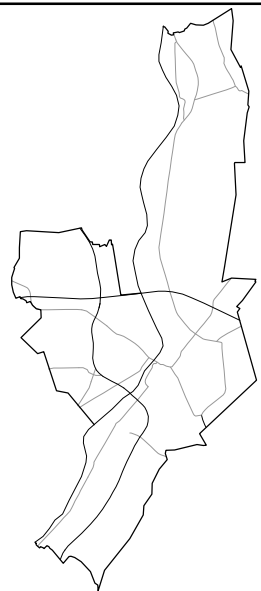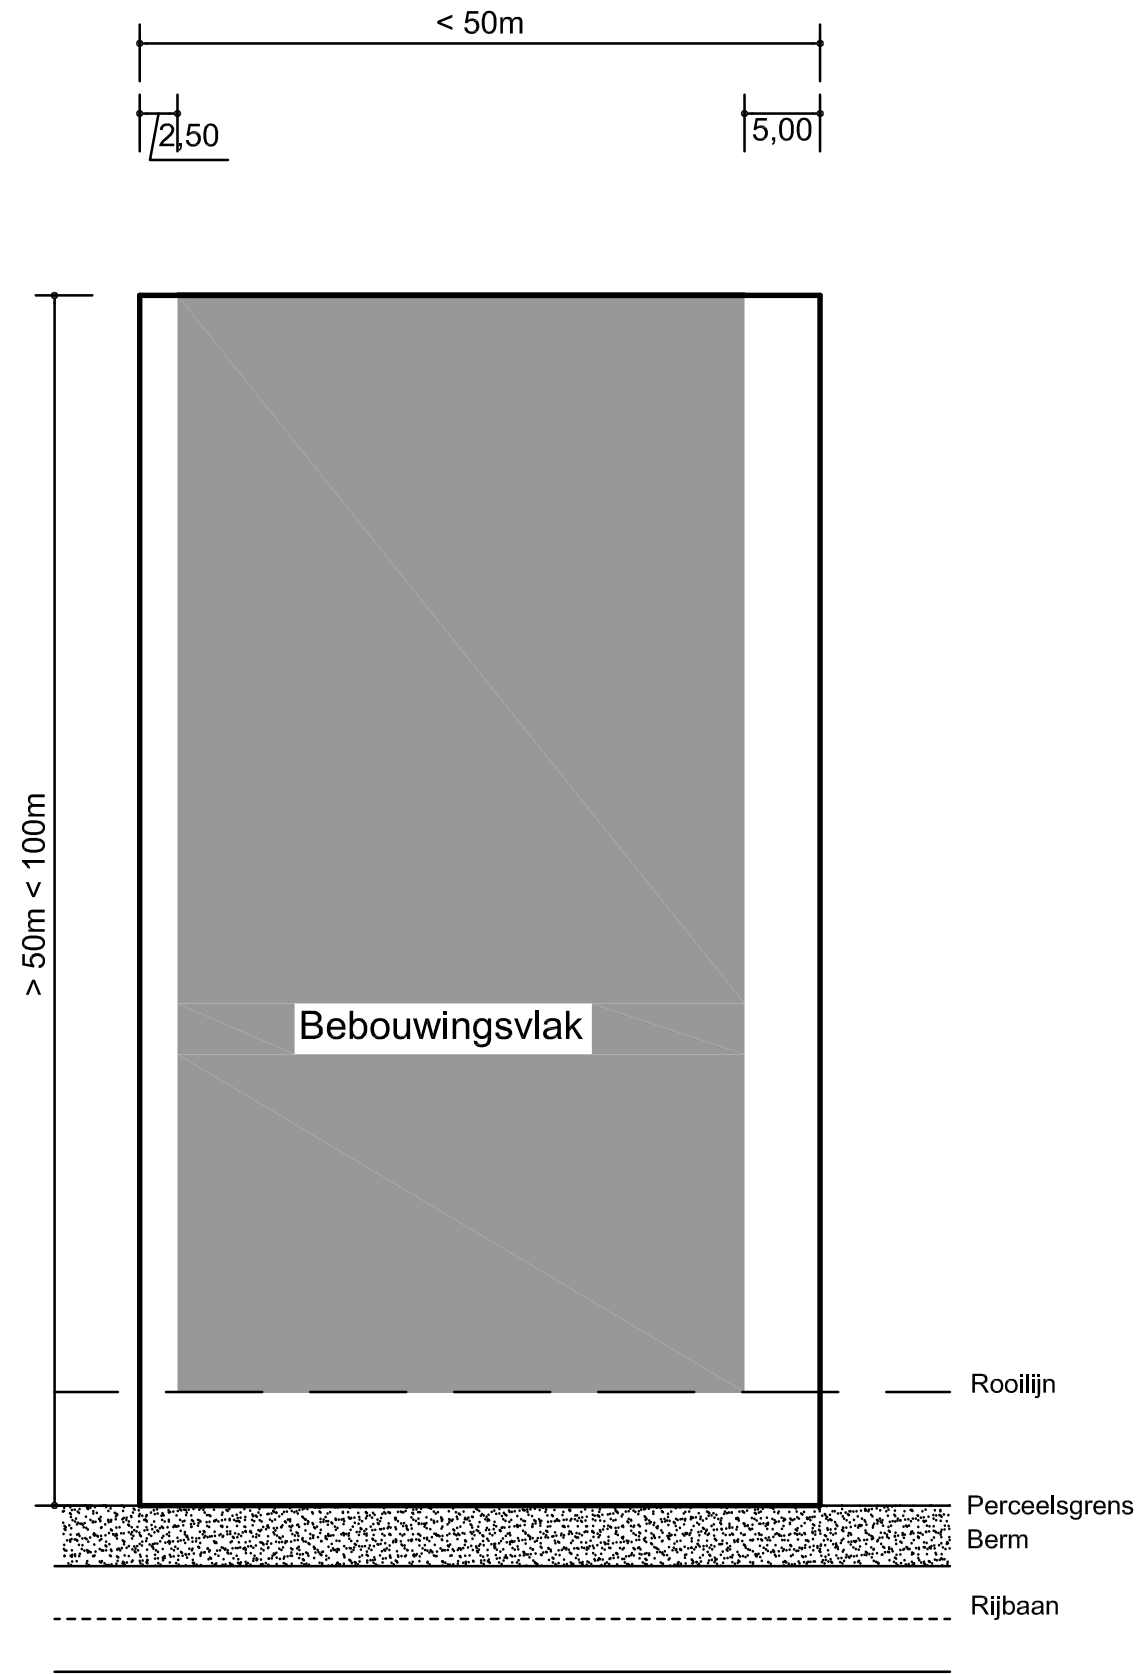



Wijziging:			
Wijziging:			
Wijziging:			
Gewijzigd :		Bladformaat : A3	Projectcoördinator :
		Schaal : 1:500	Vorbereider : S. Muijres
			Datum : 12-05-2010
			Besteksnr. :
Project :			
Onderwerp : Bouwregels Industrierrein (voorstel)			
GEMEENTE VENLO		Projectnummer :	Tekeningnr :
AFD.: OPENBARE WERKEN			3
TEAM : PROJECTEN OPENBARE RUIMTE			Status :
			VO ☐
			DO ☐

Trade Port West-Oost artikel 5.2.1. lid c, sub 3.
Trade Port Oost artikel 4. lid 3, sub c

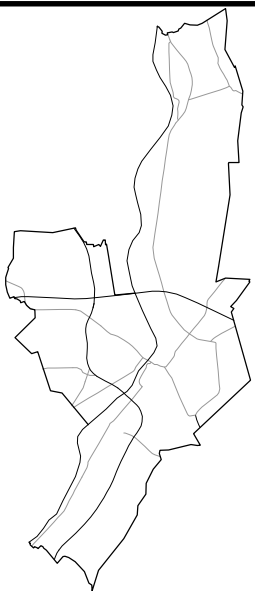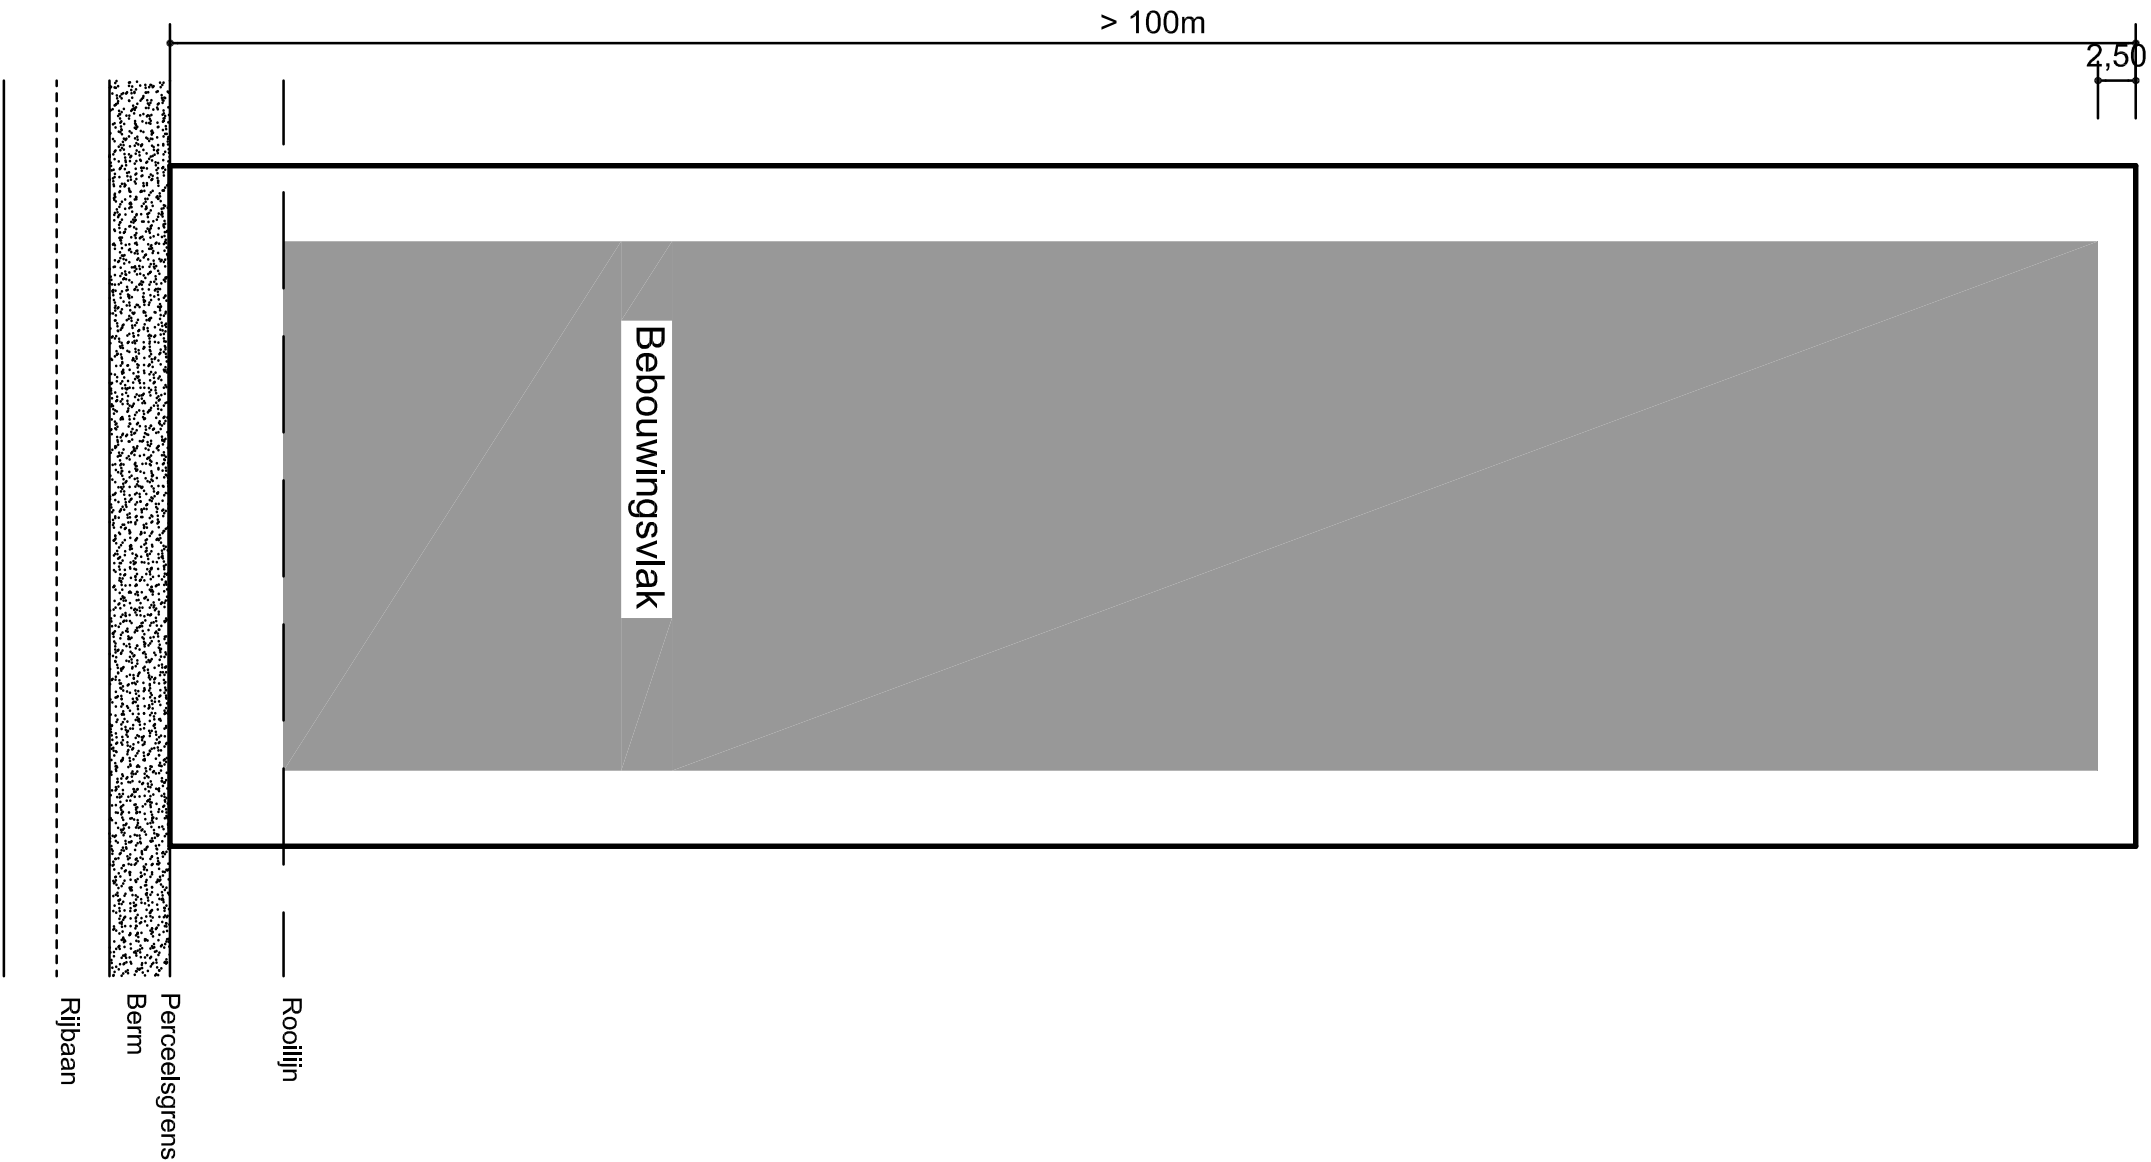

Wijziging:			
Wijziging:			
Wijziging:			
Gewijzigd :		Bladformaat : A3	Projectcoördinator :
		Schaal : 1:500	Vorbereider : S. Muijres
			Datum : 12-05-2010
			Besteksnr. :
Project :			
Onderwerp :		Bouwregels industrieterrein (voorstel)	
GEMEENTE VENLO		Projectnummer :	Tekeningnr :
AFD.: OPENBARE WERKEN			4
TEAM : PROJECTEN OPENBARE RUIMTE			Status :
			VO ☐
			DO ☐

Trade Port West-Oost artikel 5.2.1. lid c, sub 3.
Trade Port Oost artikel 4. lid 3, sub d

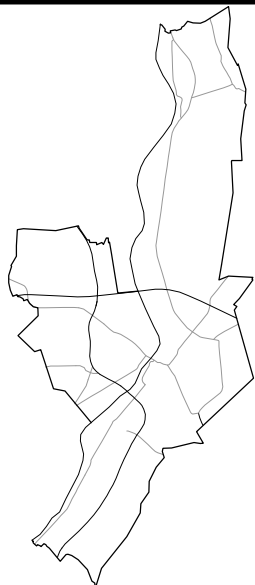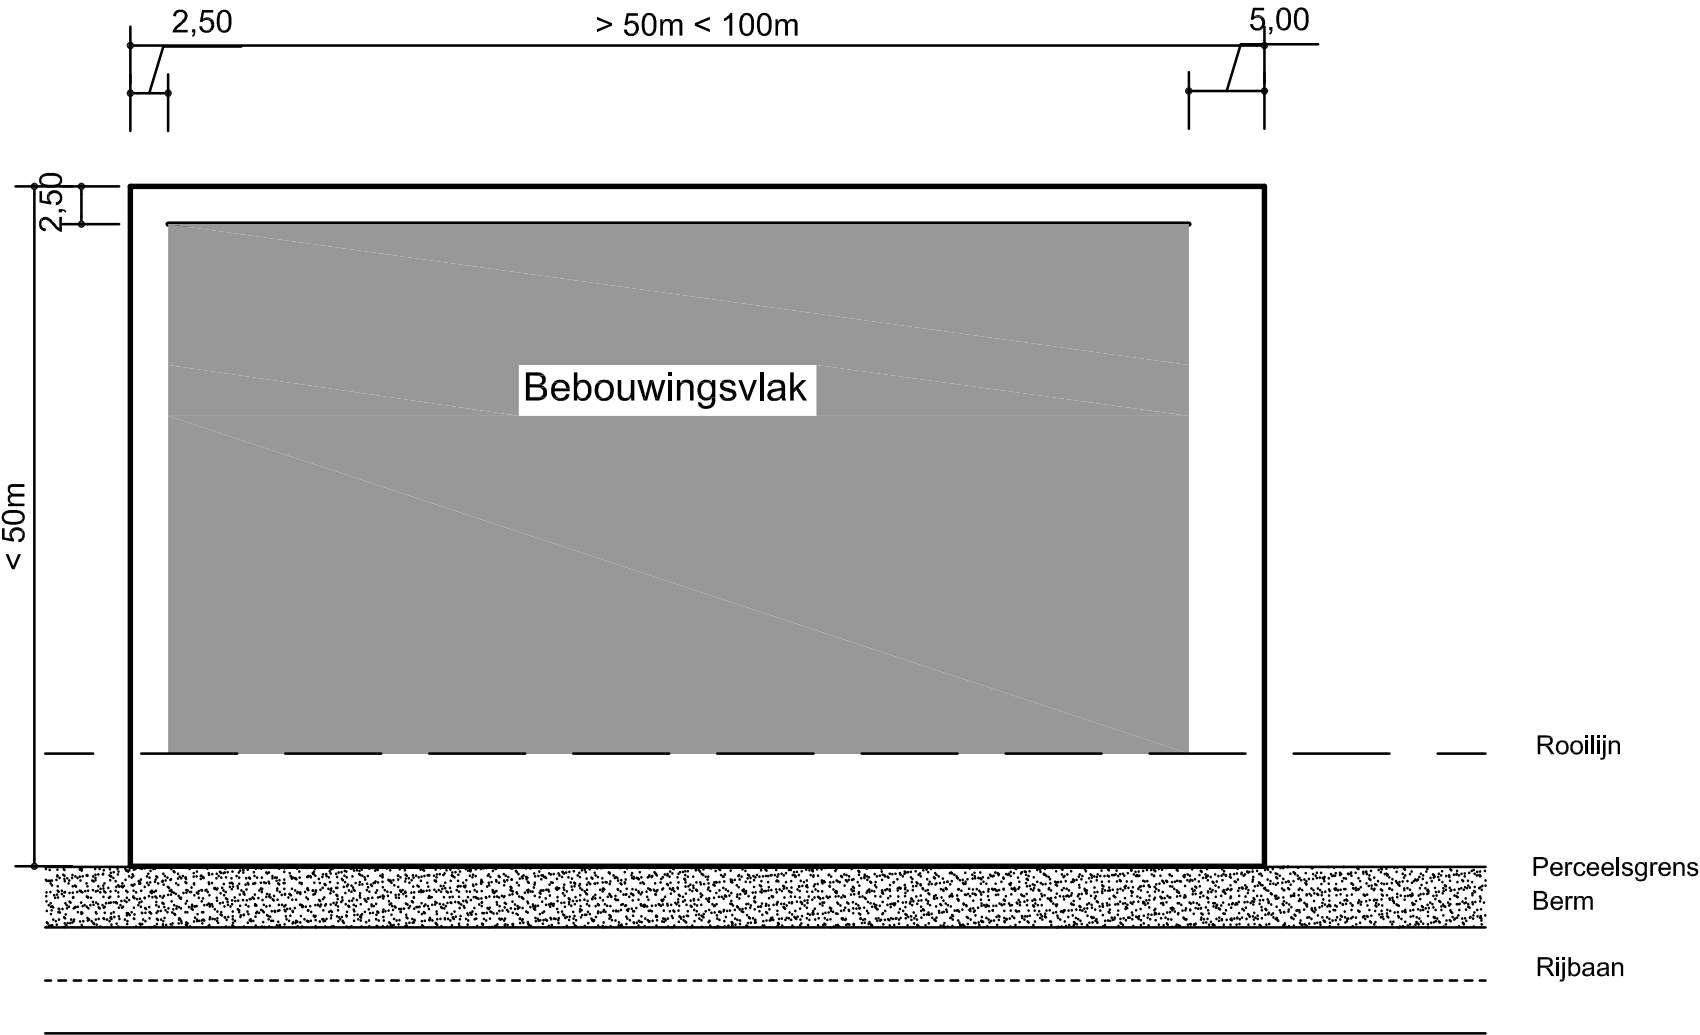



Wijziging:		Bladformaat : A3		Projectcoördinator :	
Wijziging:		Schaal : 1:500		Vorbereider : S. Muijres	
Wijziging:				Datum : 12-05-2010	
Gewijzigd :				Besteksnr. :	
Project :					
Onderwerp : Bouwregels industrieterrein (voorstel)					
GEMEENTE VENLO		Projectnummer :		Tekeningnr :	
AFD.: OPENBARE WERKEN				Status :	
TEAM : PROJECTEN OPENBARE RUIMTE				VO ☐	
				DO ☐	



5a


Trade Port West-Oost artikel 5.2.1. lid c, sub 4.
Trade Port Oost artikel 4. lid 3, sub d

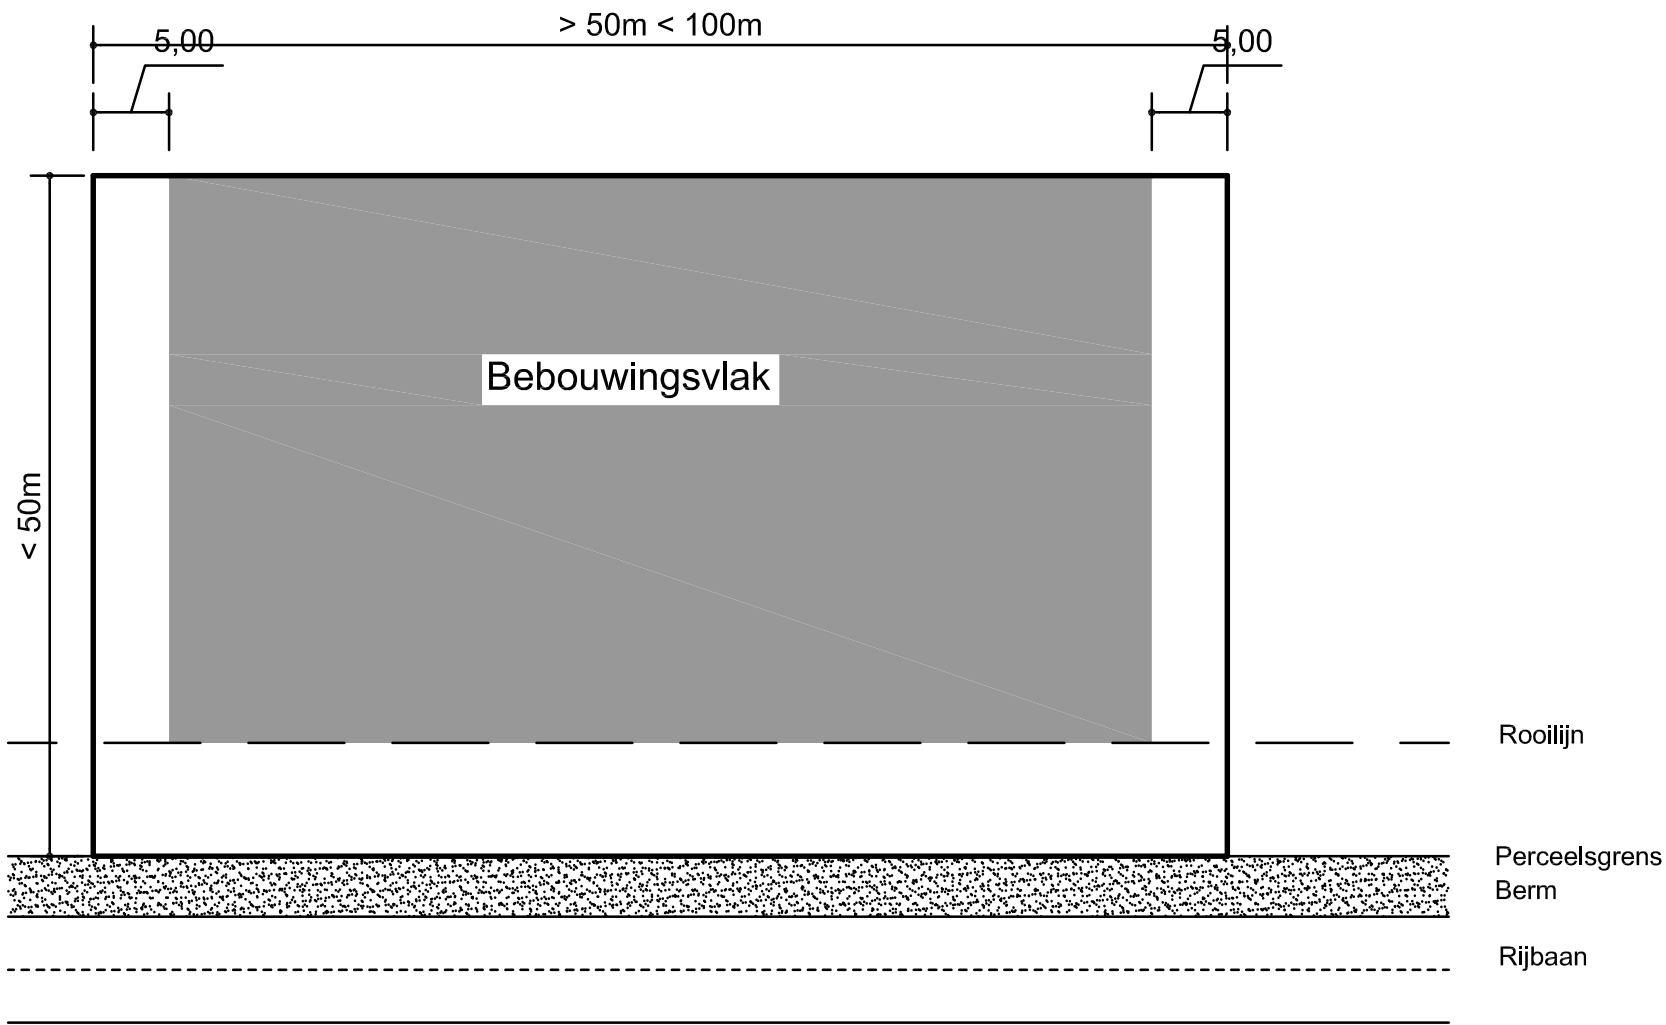

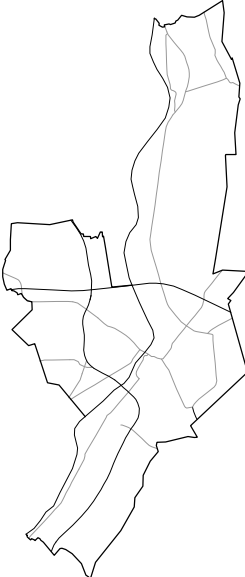

Wijziging:		
Wijziging:		
Wijziging:		
Gewijzigd :	Bladformaat : A3	Projectcoördinator :
	Schaal : 1:500	Vorbereider : S. Muijres
		Datum : 12-05-2010
		Besteksnr. :
Project :		
Onderwerp :	Bouwregels industrieterrein (voorstel)	
GEMEENTE VENLO AFD.: OPENBARE WERKEN TEAM : PROJECTEN OPENBARE RUIMTE		Projectnummer : Tekeningnr : Status : VO ☐ DO ☐


Trade Port West-Oost artikel 5.2.1. lid c, sub 5.
Trade Port Oost artikel 4. lid 3, sub e

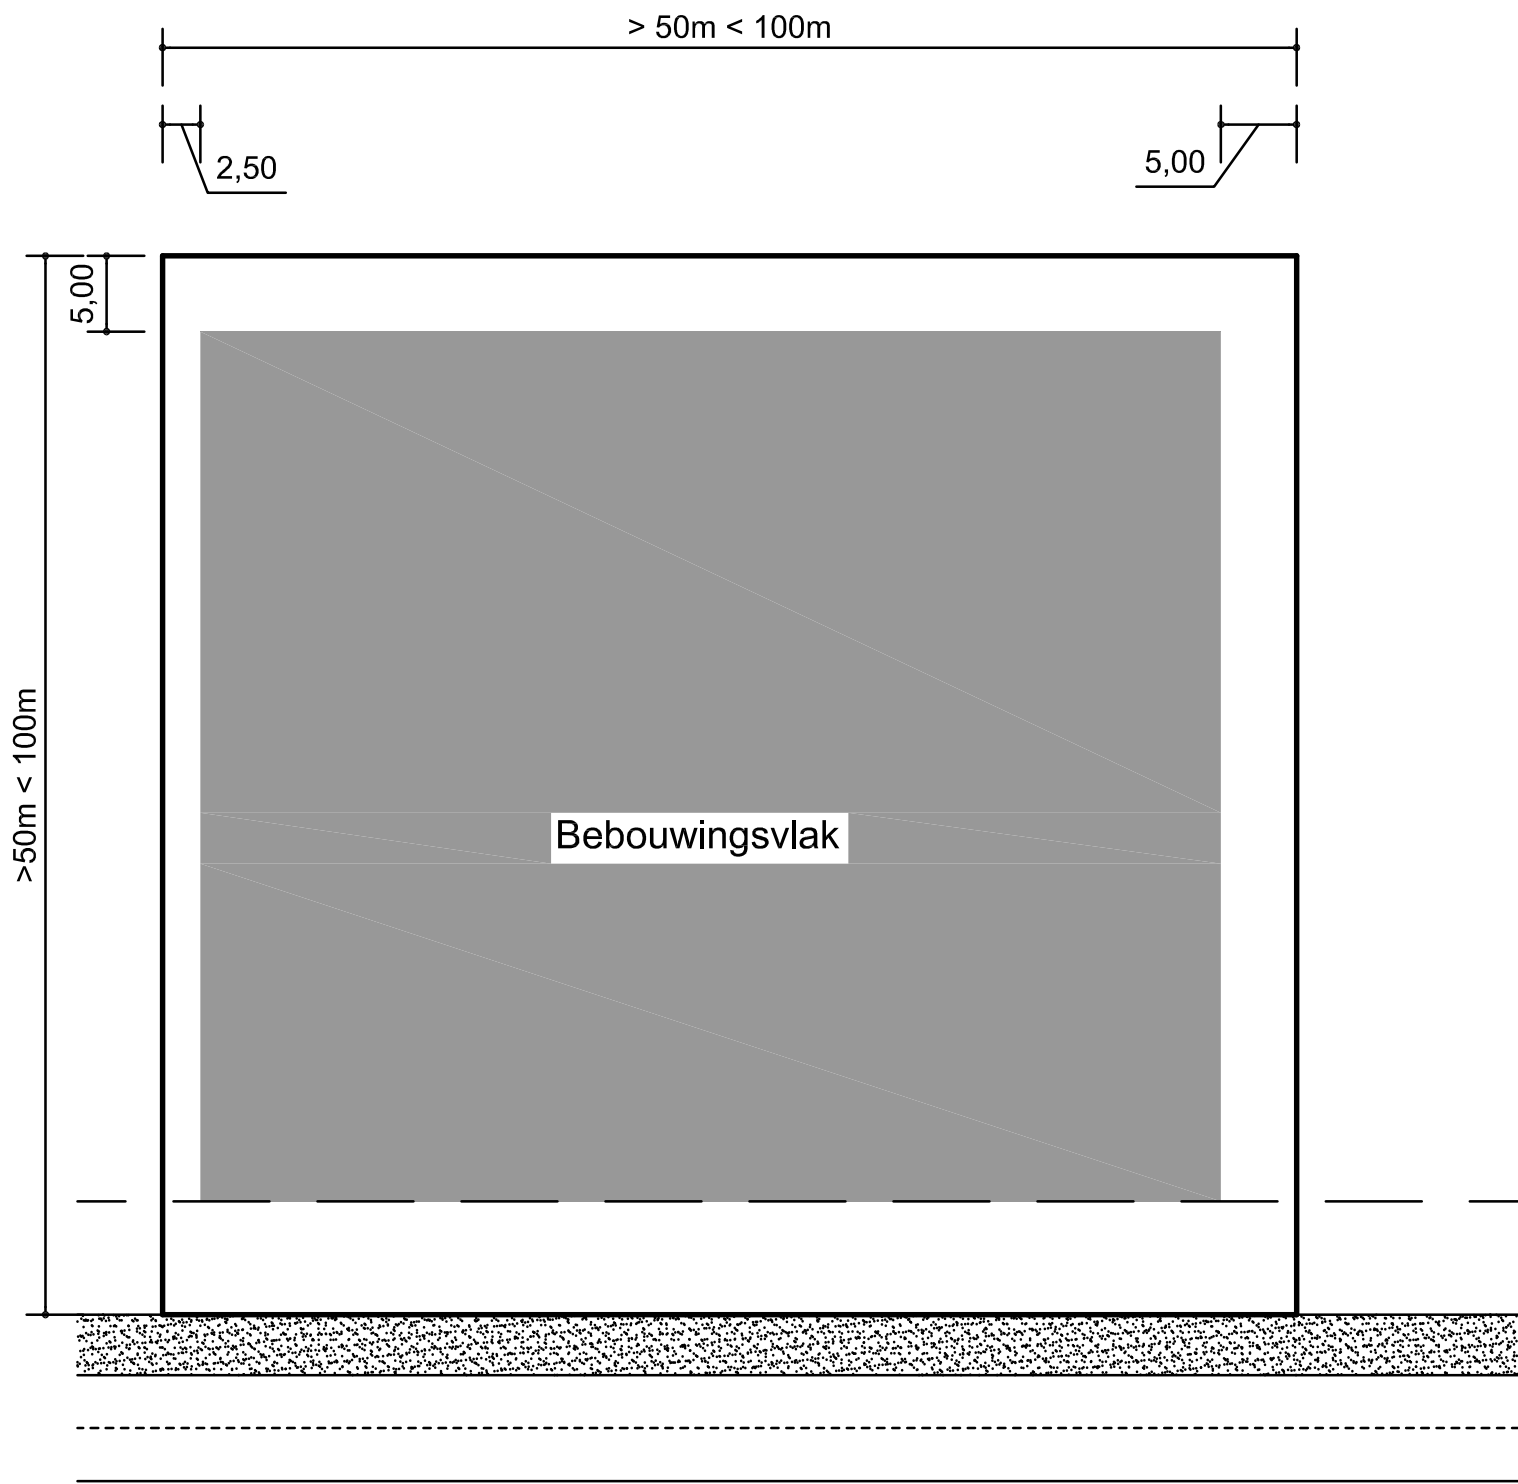

Rooilijn

Perceelsgrens
Berm

Rijbaan

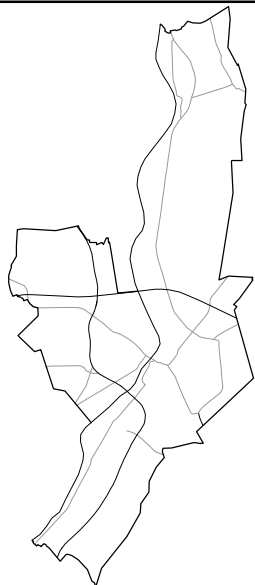

Wijziging:		
Wijziging:		
Wijziging:		
Gewijzigd :		
Bladformaat :	A3	Projectcoördinator :
Schaal :	1:500	Vorbereider : S. Muijres
		Datum : 12-05-2010
		Besteksnr. :

Project :
Onderwerp : Bouwregels industrieterrein (voorstel)

Trade Port Oost artikel 4. lid 3, sub e



Perceelsgrens
Berm

Rijbaan



Wijziging:

Wijziging:

Wijziging:

Gewijzigd :

Bladformaat :	A3
Schaal :	1:500

Projectcoördinator :	
Vorbereider :	S. Muijres
Datum :	12-05-2010
Besteksnr. :	

Project :

Onderwerp : Bouwregels industrieterrein (voorstel)