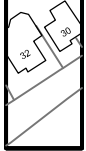
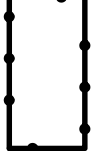


VERKLARINGEN


 Topografische gegevens

PLANGEBIED


 Plangebied

BESTEMMINGEN

 Agrarisch met waarden

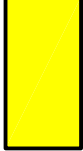 Wonen

 gevellijn

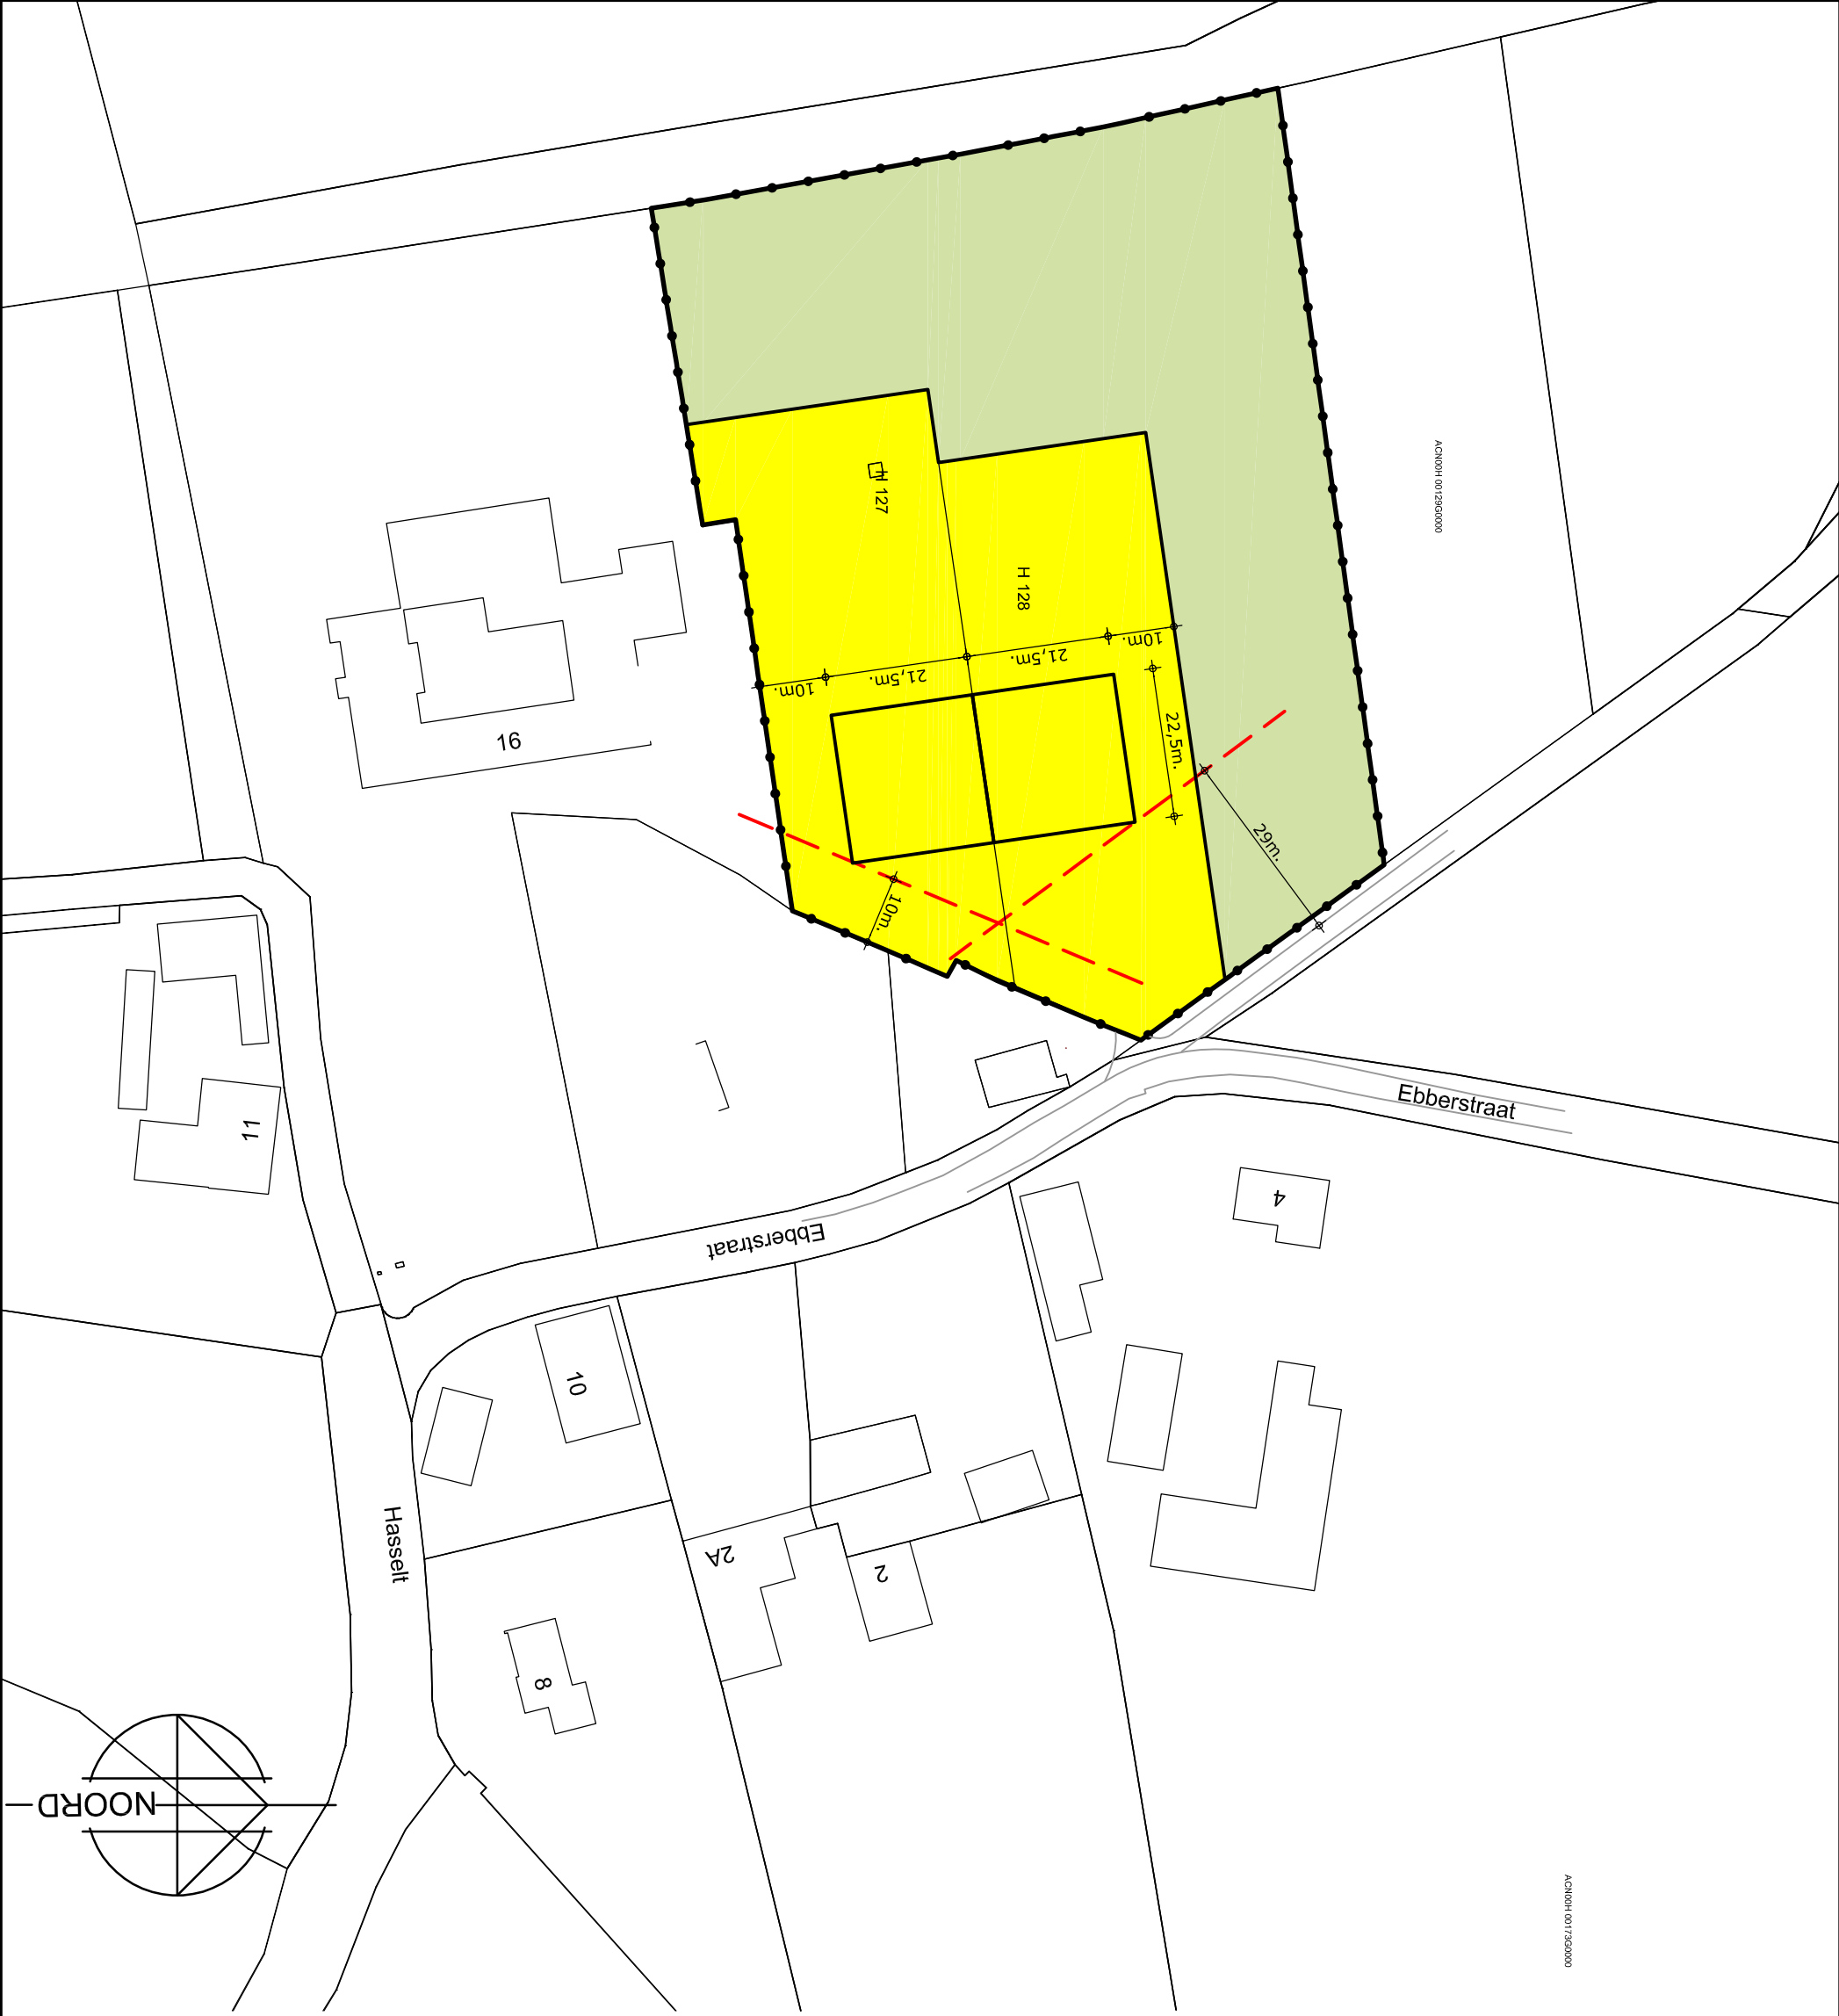

SCHAAL:

1:1000

DATUM GETEKEND:

24-12-2010 / TL

PROJEKT NO.:

5511870

2646

WIJZ. 1 :

WIJZ. 2 :

WIJZ. 3 :

TEKENING NO.:

BP1

BOUWPLAN:

Wijzigingsplan
"Ebberstraat te Velden "

OPDRACHTGEVER:

Gebr. Verbeek
Vorstweg 40, 5941 NV Velden

ONDERDEEL:


Overzichtstekening

Perceel gemeente Arcen en Velden sectie H nr. 128

ONTWERP- EN BOUWKUNDIG ADVIESBURO

DEPUTÉ PETERSSTRAAT 27
5808 BB OIRLO
POSTBUS 5043
5800 GA VENRAY

arvalis

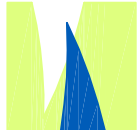

VAN DIJCK

TELEFOON 0478-546255
FAX 0478-546746
WWW.ARVALIS.NL