

**Project :**  
 Onderwerp : **Bouwregels industrieterrein (voorstel)**


Wijziging: Wijziging: Wijziging:	Bladformaat : A3 Schaal : 1:500	Projectcoördinator: Voorbereider : S. Muljres Datum : 12-05-2010 Besteksnr. :
--	------------------------------------	--




Trade Port West-Oost artikel 5.2.1. lid c, sub 1.  
 Trade Port Oost artikel 4. lid 3, sub a




Bebouwingsvlak

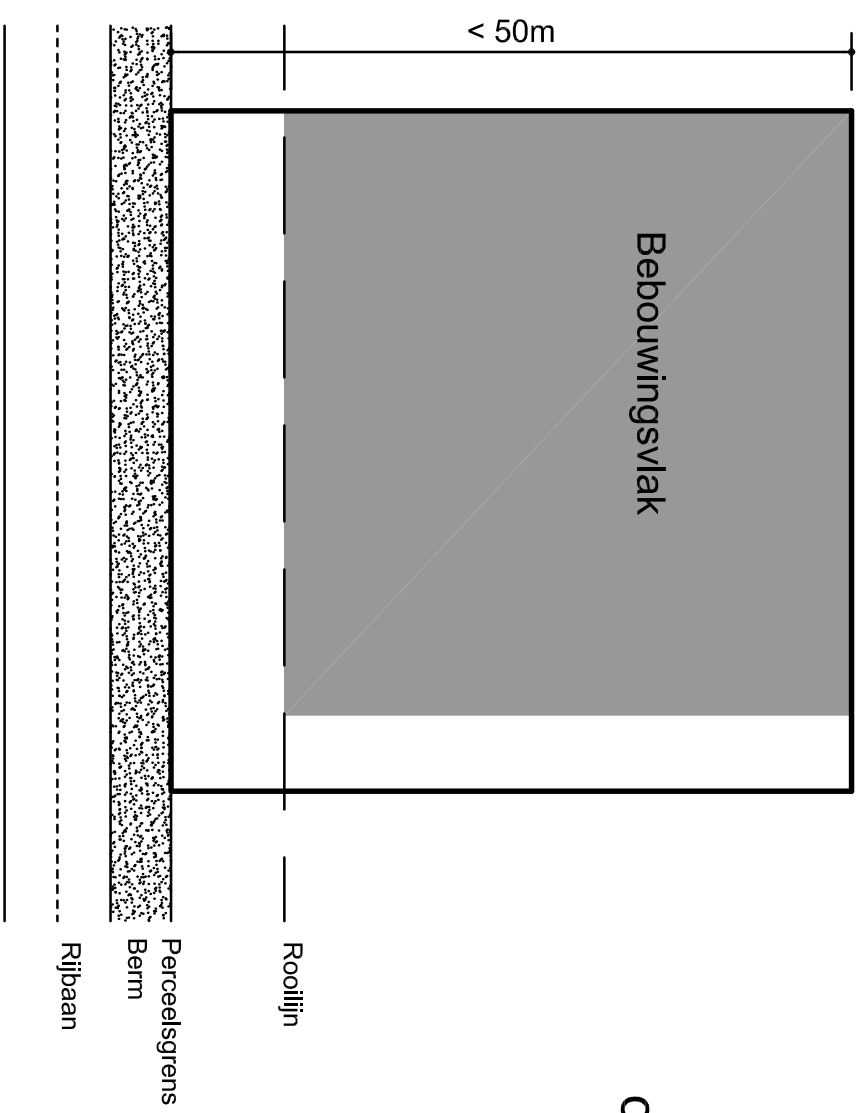

of


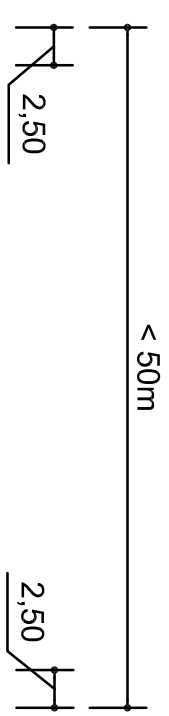


Bebouwingsvlak

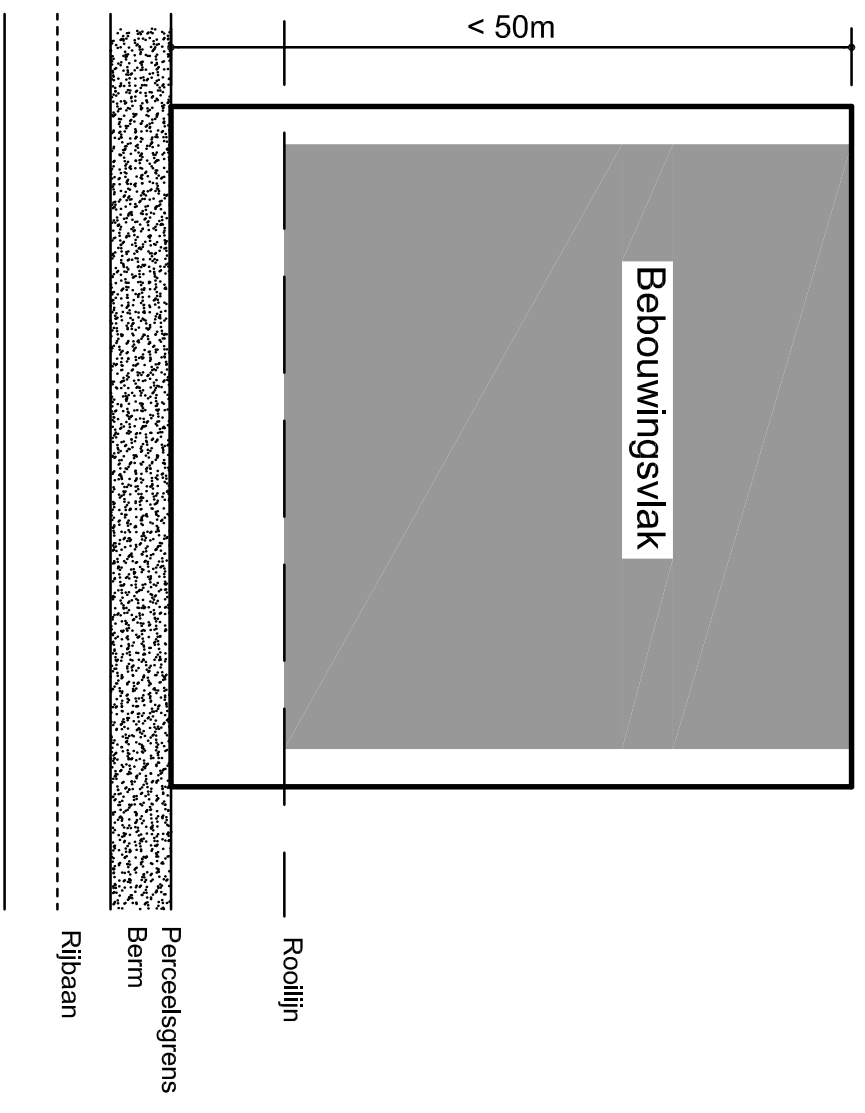

Wijziging: \_\_\_\_\_  
 Wijziging: \_\_\_\_\_  
 Wijziging: \_\_\_\_\_  
 Gewijzigd : \_\_\_\_\_  
 Bladformaat : A3  
 Schaal : 1:500  
 Projectcoördinator : \_\_\_\_\_  
 Voorbereider : S. Muljres  
 Datum : 12-05-2010  
 Besteksnr. : \_\_\_\_\_  
 Project : \_\_\_\_\_  
 Onderwerp : Bouwregels Industrieterrain (voorstel)

Trade Port West-Oost artikel 5.2.1. lid c, sub 2.  
 Trade Port Oost artikel 4. lid 3, sub b

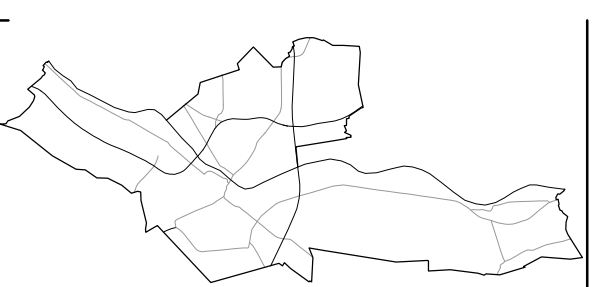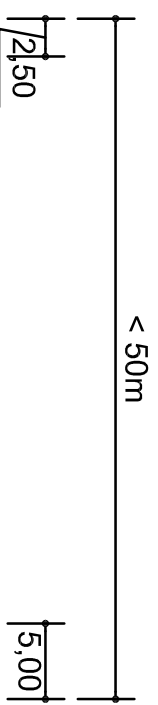


Wijziging: \_\_\_\_\_  
 Wijziging: \_\_\_\_\_  
 Wijziging: \_\_\_\_\_  
 Bladformaat : A3  
 Schaal : 1:500  
 Projectcoördinator :  
 Voorbereider : S. Muljres  
 Datum : 12-05-2010  
 Besteksnr. : \_\_\_\_\_  
**Project :**  
**Onderwerp :** **Bouwregels Industrieterrein (Voorstel)**

Trade Port West-Oost artikel 5.2.1. lid c, sub 3.  
Trade Port Oost artikel 4. lid 3, sub c



> 100m


2,50

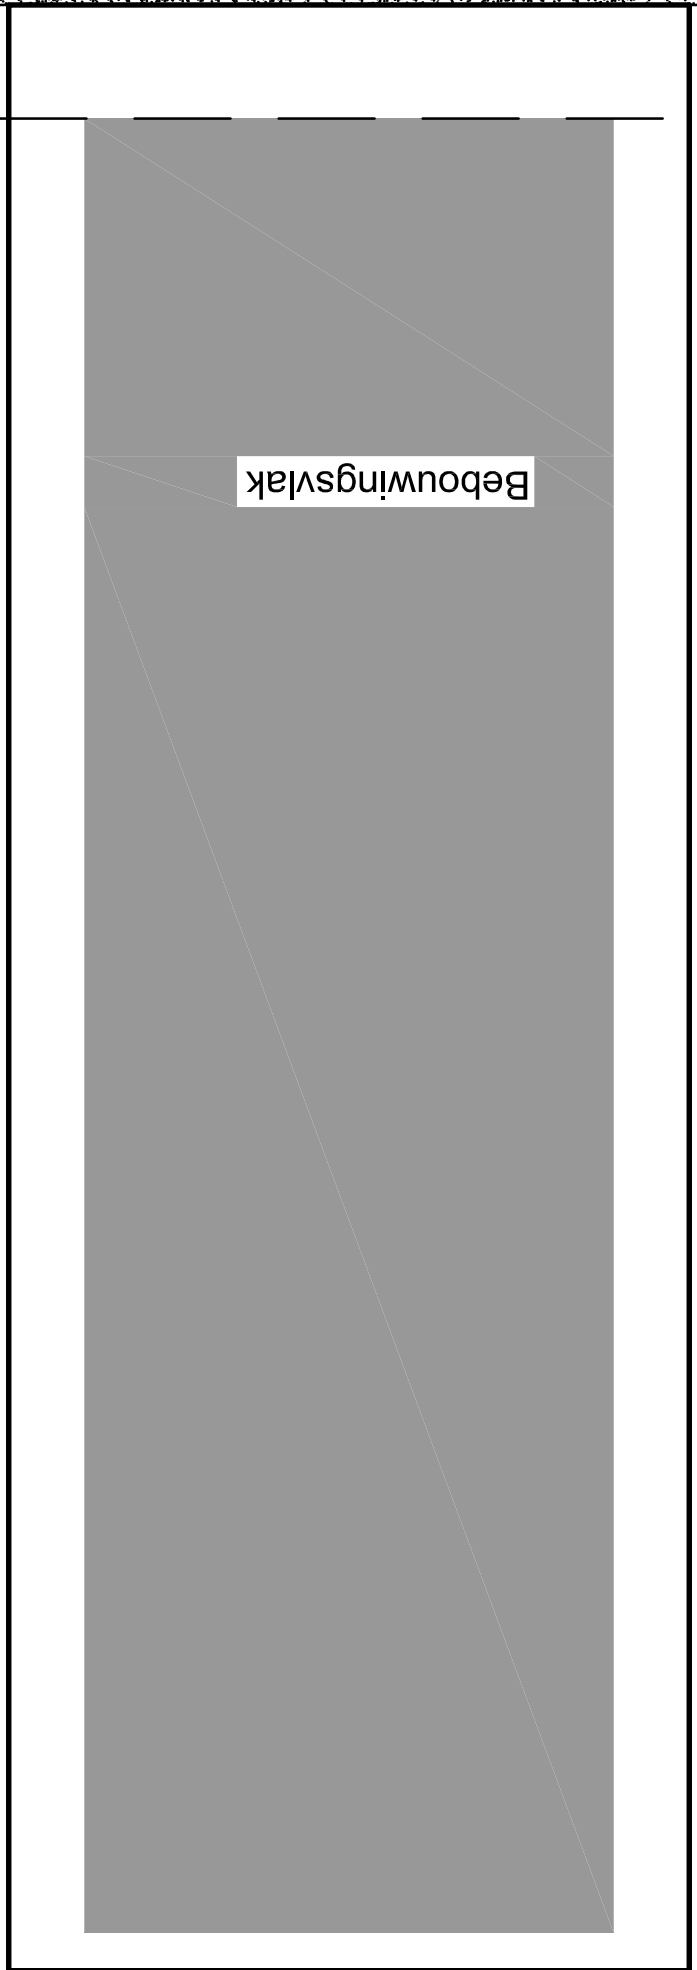

Perceelsgrens  
Berm  
Rijbaan


Rooilijn

Bouwingsvlak

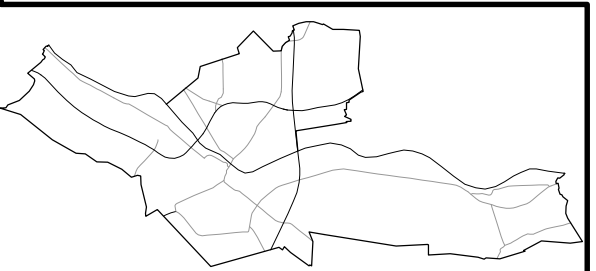

Wijziging:   
 Wijziging:   
 Wijziging:   
 Gewijzigd:   
 Bladformaat: A3   
 Schaal: 1:500   
 Projectcoördinator:   
 Voorbereider: S. Muljres   
 Datum: 12-05-2010   
 Besteknr.:   
 Project:   
 Onderwerp: **Bouwregels industrieterrein (voorstel)**

Trade Port West-Oost artikel 5.2.1. lid c, sub 3.  
Trade Port Oost artikel 4. lid 3, sub d

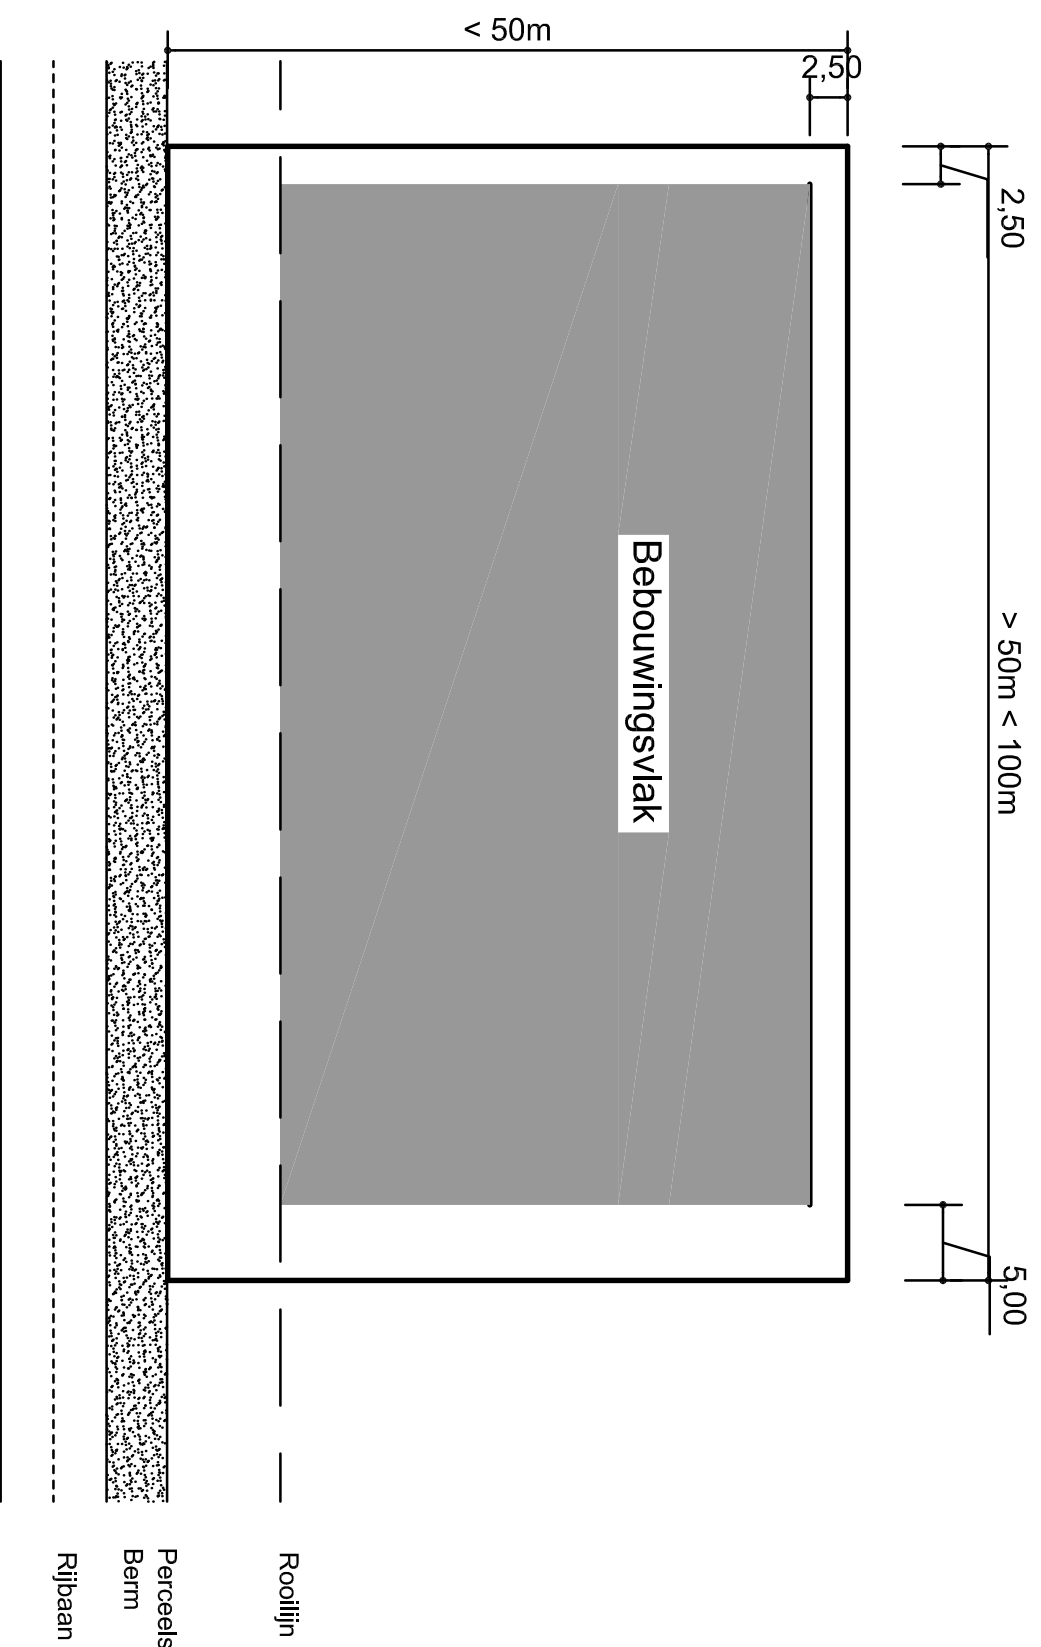

Wijziging: \_\_\_\_\_  
Wijziging: \_\_\_\_\_  
Wijziging: \_\_\_\_\_  
Gewijzigd: \_\_\_\_\_

Bladformaat : A3  
Schaal : 1:500

Projectcoördinator: \_\_\_\_\_  
Voorbereider : S. Muljens  
Datum : 12-05-2010  
Besteksnr. : \_\_\_\_\_

Project : \_\_\_\_\_  
Onderwerp : \_\_\_\_\_

Bouwregels industrieterrein (voorstel)




GEMEENTE VENLO  
AFD.: OPENBARE WERKEN  
TEAM : PROJECTEN OPENBARE RUIMTE

Projectnummer : \_\_\_\_\_  
Tekeningnr. : 5a


Status :  
VO   
DO

Trade Port West-Oost artikel 5.2.1. lid c, sub 4.  
Trade Port Oost artikel 4. lid 3, sub d

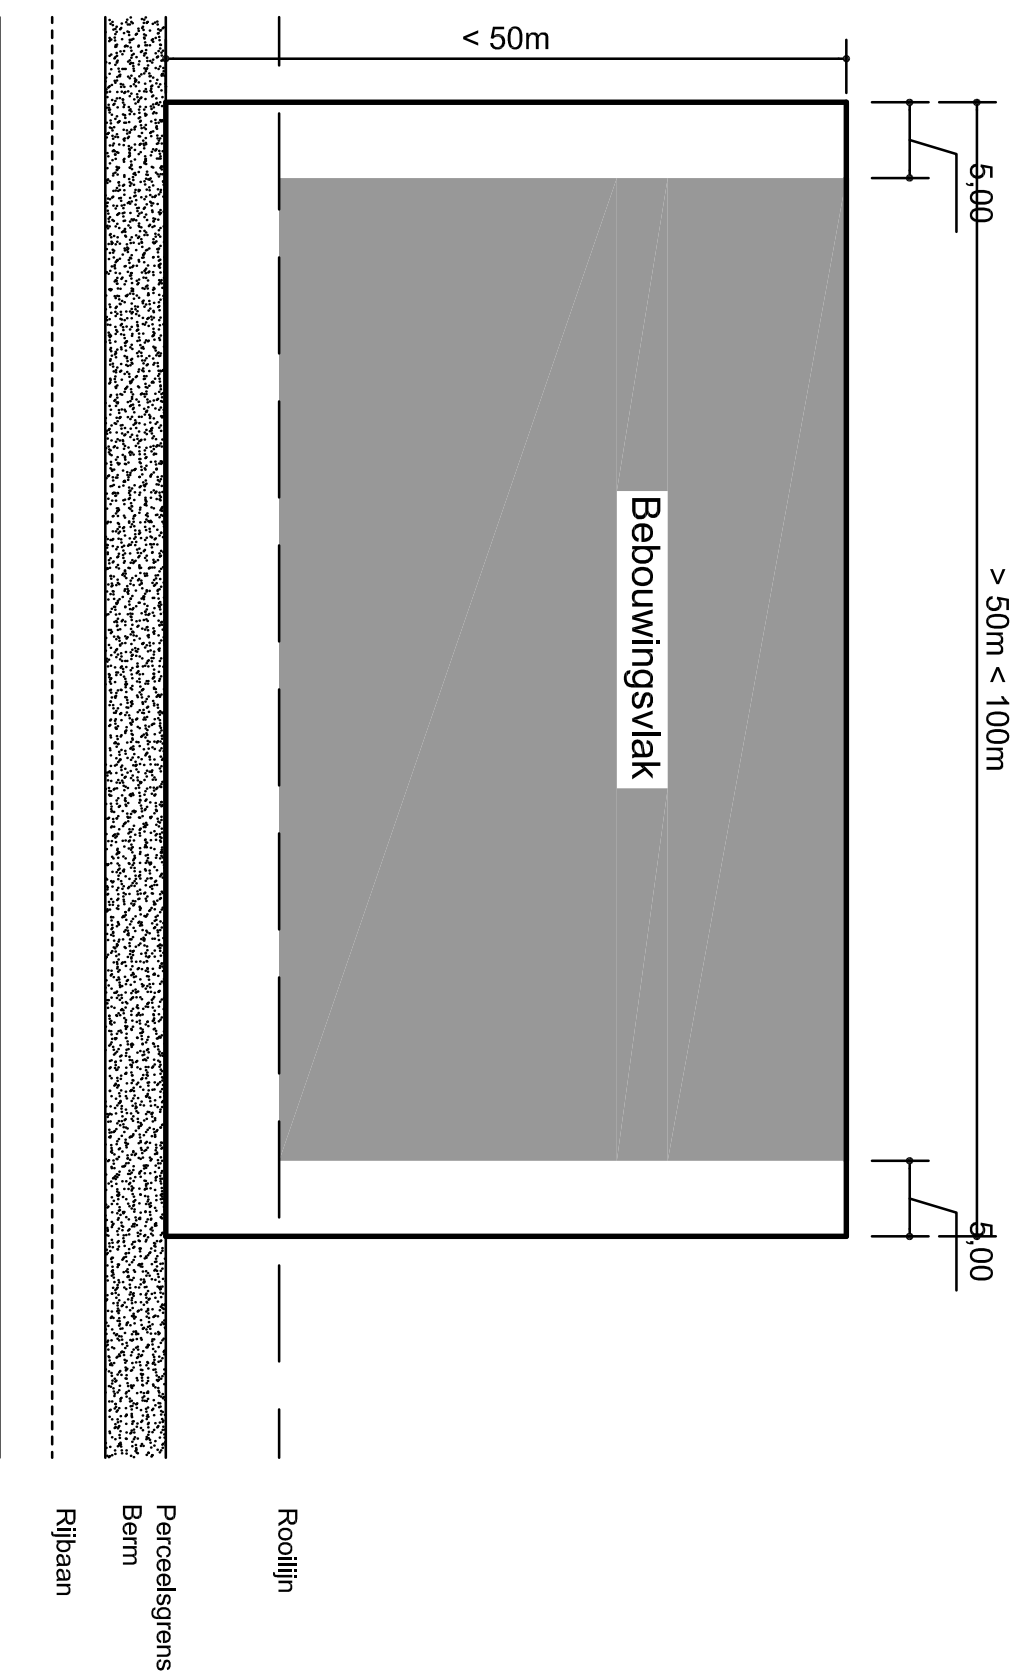


Wijziging:		Bladformaat : A3	Projectcoördinator :
Wijziging:		Schaal : 1:500	Vorbereider : S. Muljres
Wijziging:		Datum : 12-05-2010	Besteksnr. :
Project : <b>Bouwregels industrieterrein (voorstel)</b>			
Onderwerp :			
GEMEENTE VENLO		Projectnummer :	Tekeningnr. :
AFD.: OPENBARE WERKEN		5b	
TEAM : PROJECTEN OPENBARE RUIMTE		Status :	<input type="checkbox"/> VO <input type="checkbox"/> DO

Trade Port West-Oost artikel 5.2.1. lid c, sub 5.  
Trade Port Oost artikel 4. lid 3, sub e

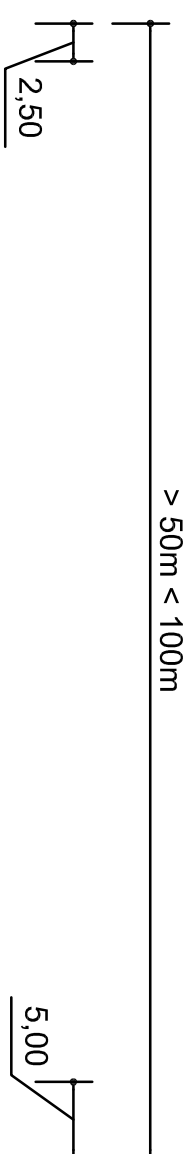

Bebouwingsvlak

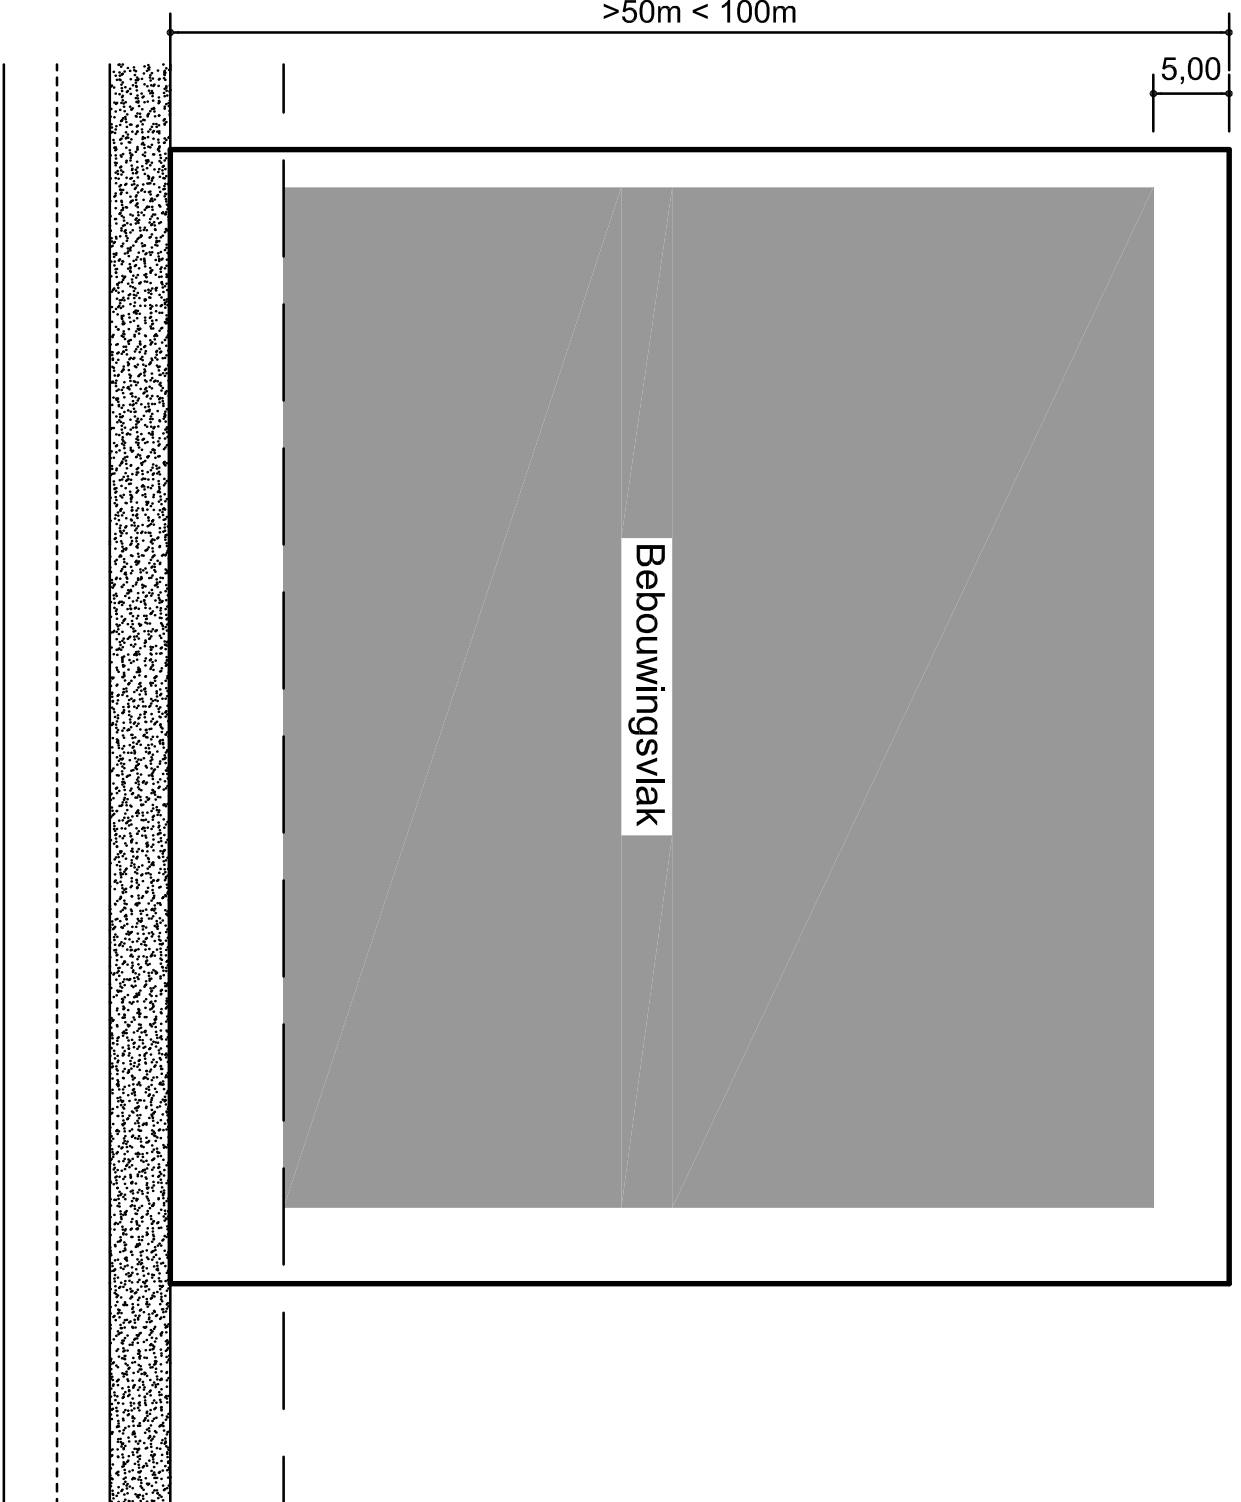

Rooilijn

Perceelsgrens  
Berm


Rijbaan



**Project :**  
Onderwerp : **Bouwregels industrieterrein (voorstel)**

**Wijziging:**  
Wijziging:  
Wijziging:  
**Gewijzigd :** Bladmaat : A3  
Schaal : 1:500  
Projectcoördinator :  
Voorbereider : S. Muljres  
Datum : 12-05-2010  
Besteksnr. :

Trade Port West-Oost artikel 5.2.1. lid c, sub 5.  
Trade Port Oost artikel 4. lid 3, sub e

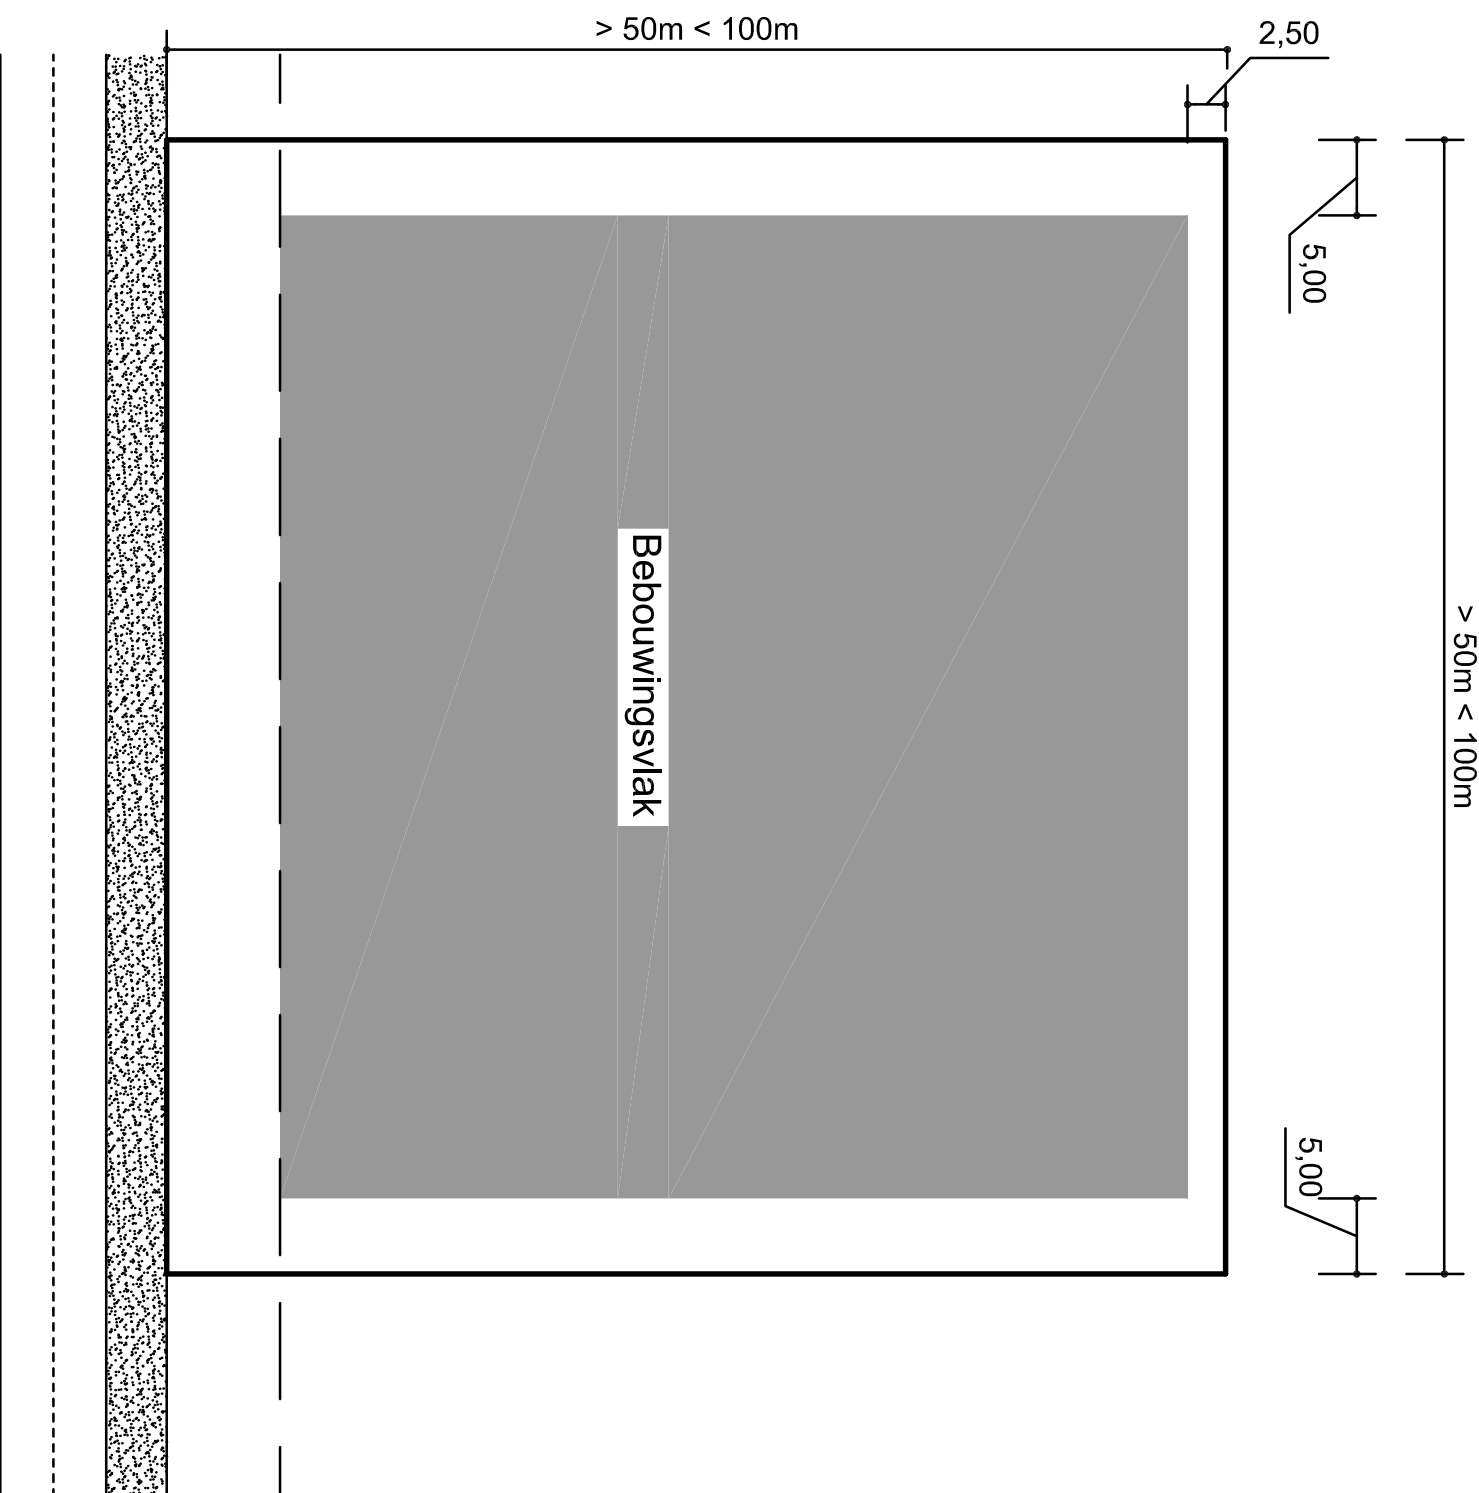

Rooilijn

Perceelsgrens  
Berm

Rijbaan



Wijziging:

Wijziging:

Wijziging:

Gewijzigd:

Bladformaat : A3

Schaal : 1:500

Voorbereider : S. Muljres

Datum : 12-05-2010

Besteksnr. :

Project :

Onderwerp :

Bouwregels industrieterrein (voorstel)



GEMEENTE VENLO  
AFD.: OPENBARE WERKEN  
TEAM : PROJECTEN OPENBARE RUIMTE

Projectnummer :

Tekeningnr. :

6b

Status :

VO   
DO