

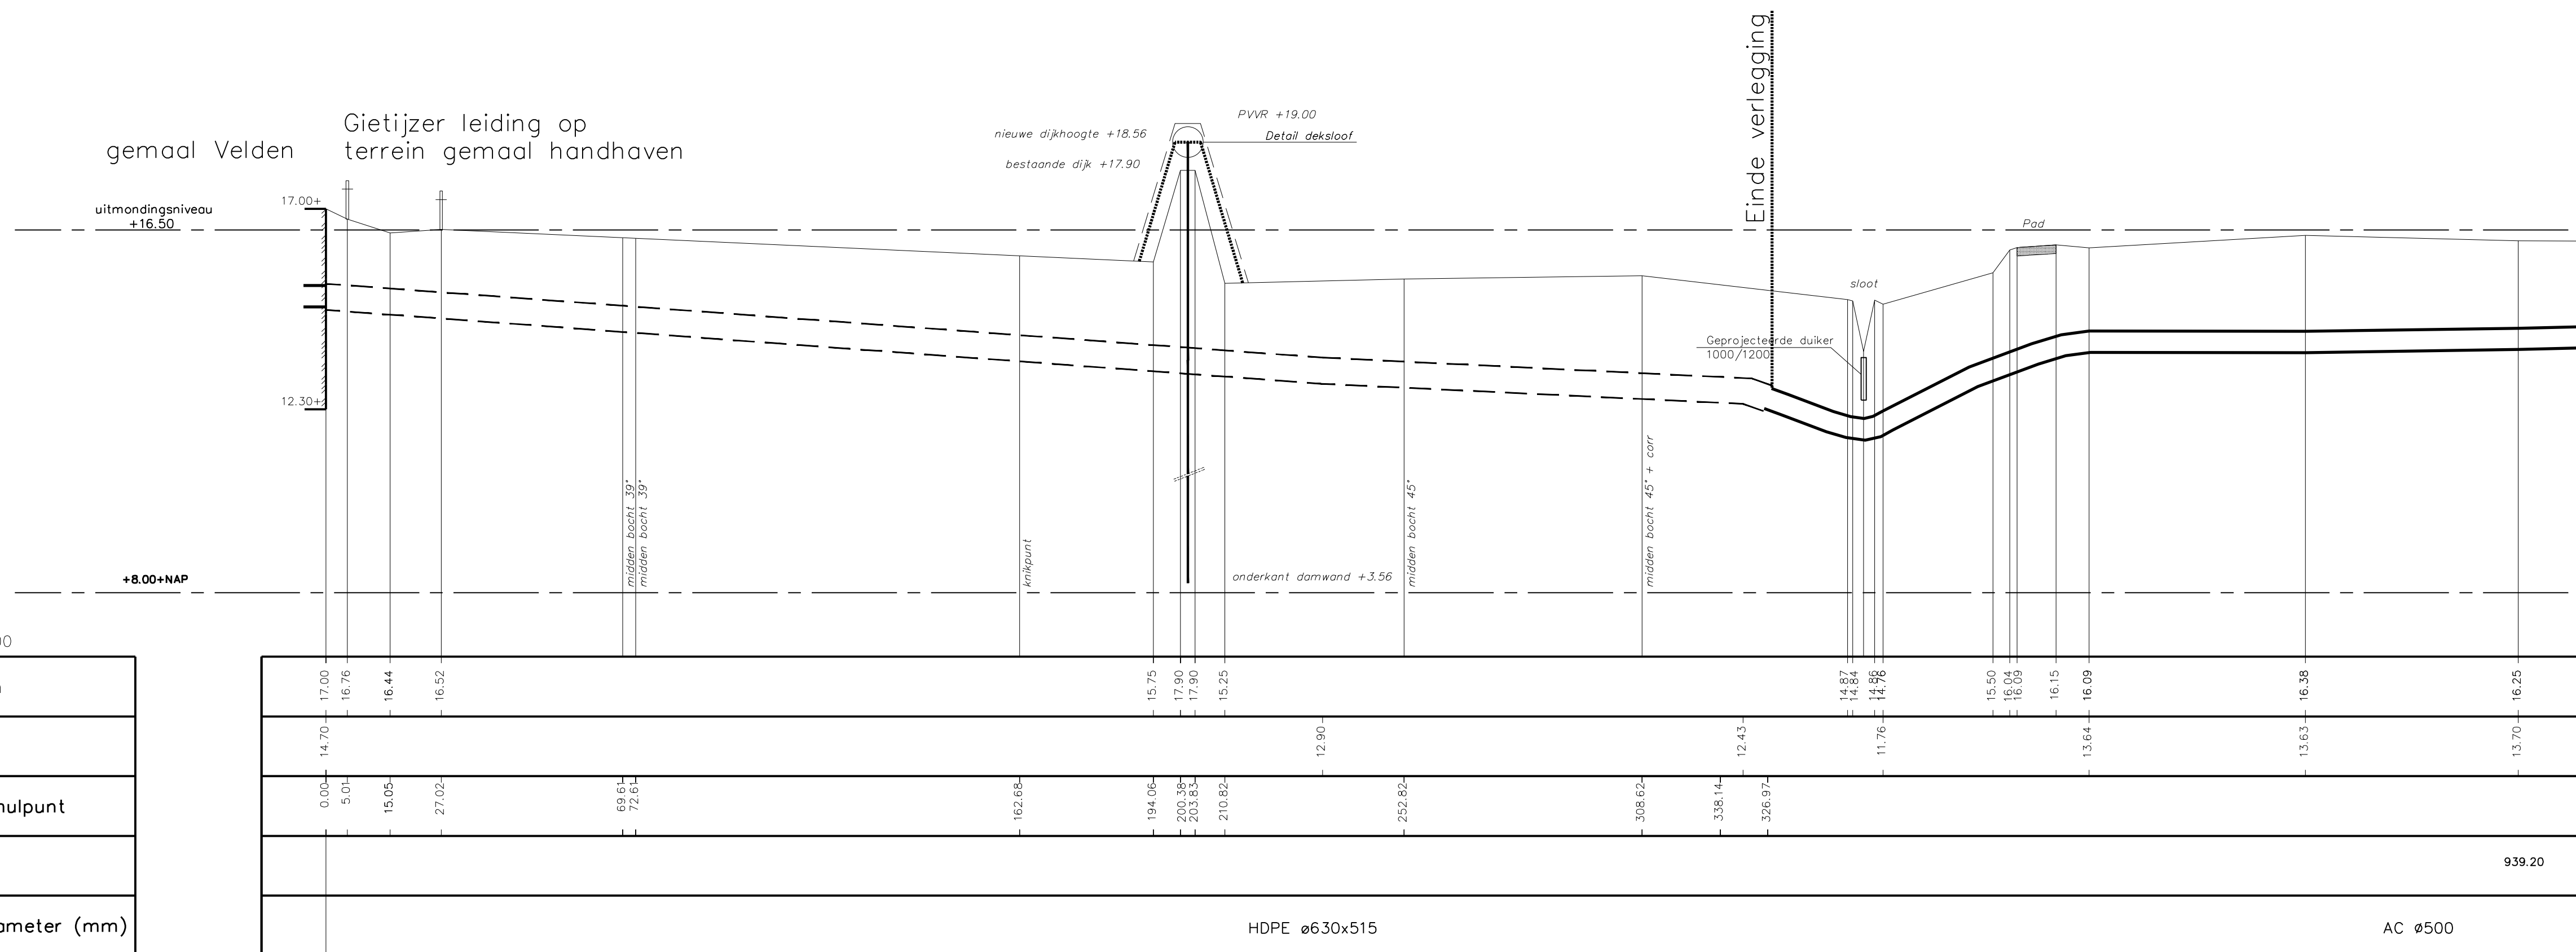


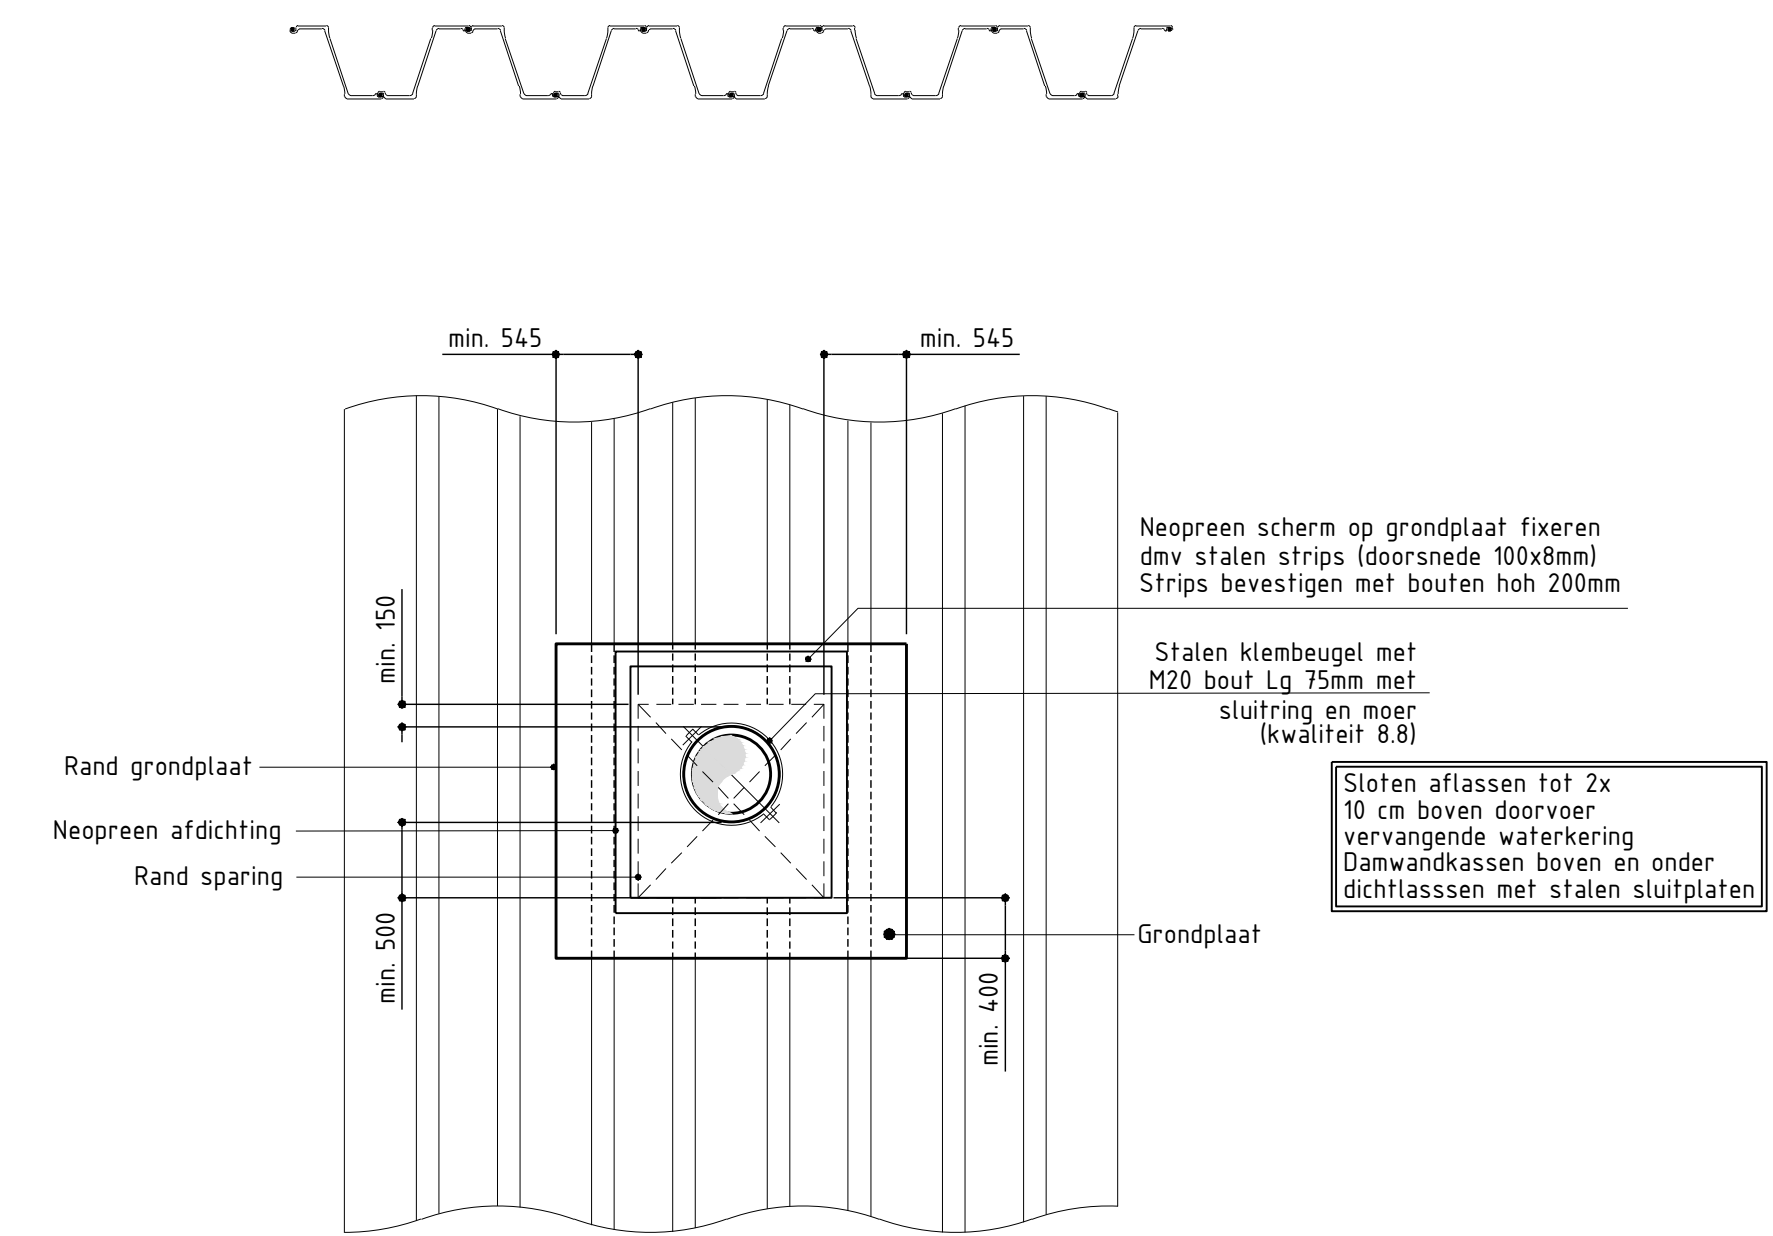



School 1: 1000 / 100

Maatveldhoogten
B.o.b. riool
Afstand vanaf nulpunt
Strenglengte
Materiaal en diameter (mm)


Lengteprofiel: 27.60

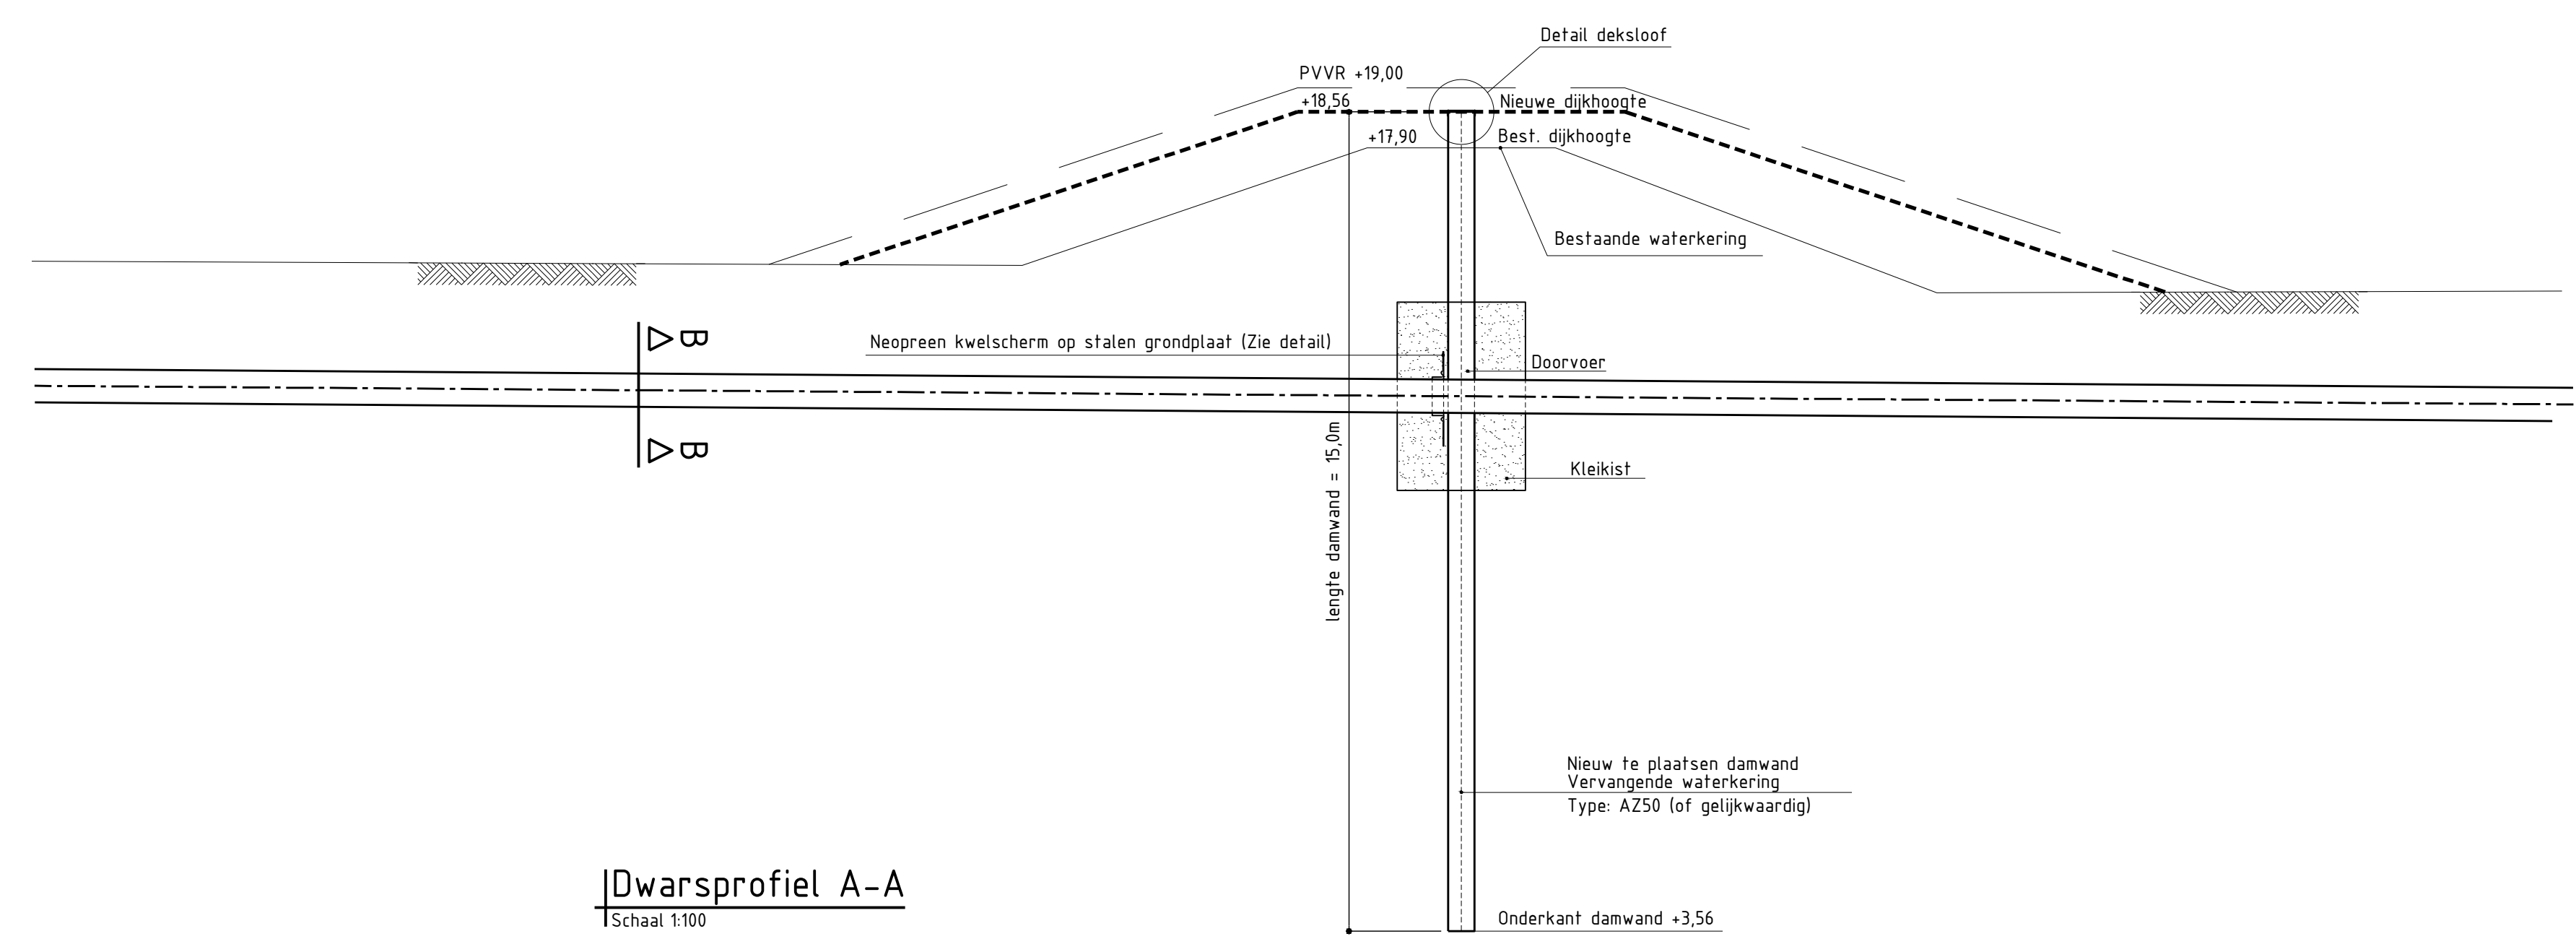

Aanzicht B-B: Doorvoer in damwand
Schaal 1:50

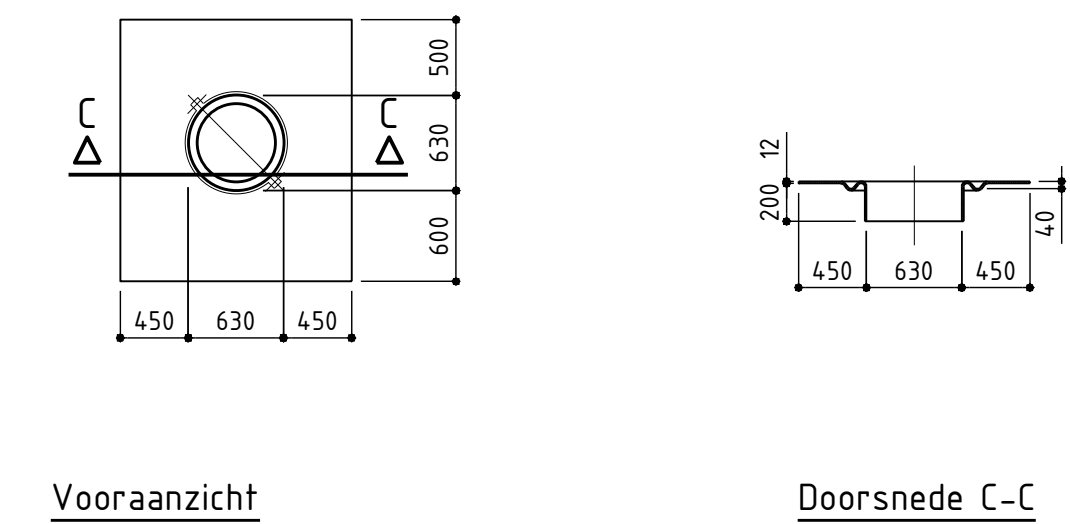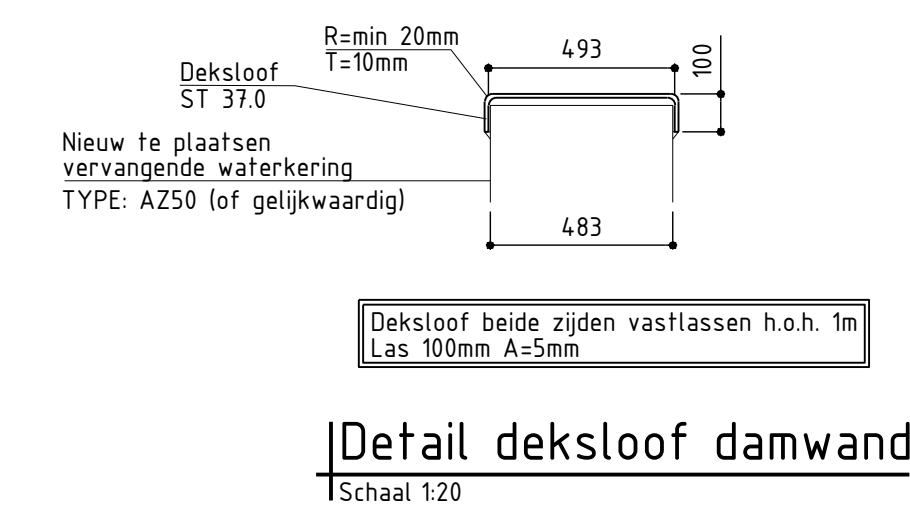

Detail Neopreen kwelscherm

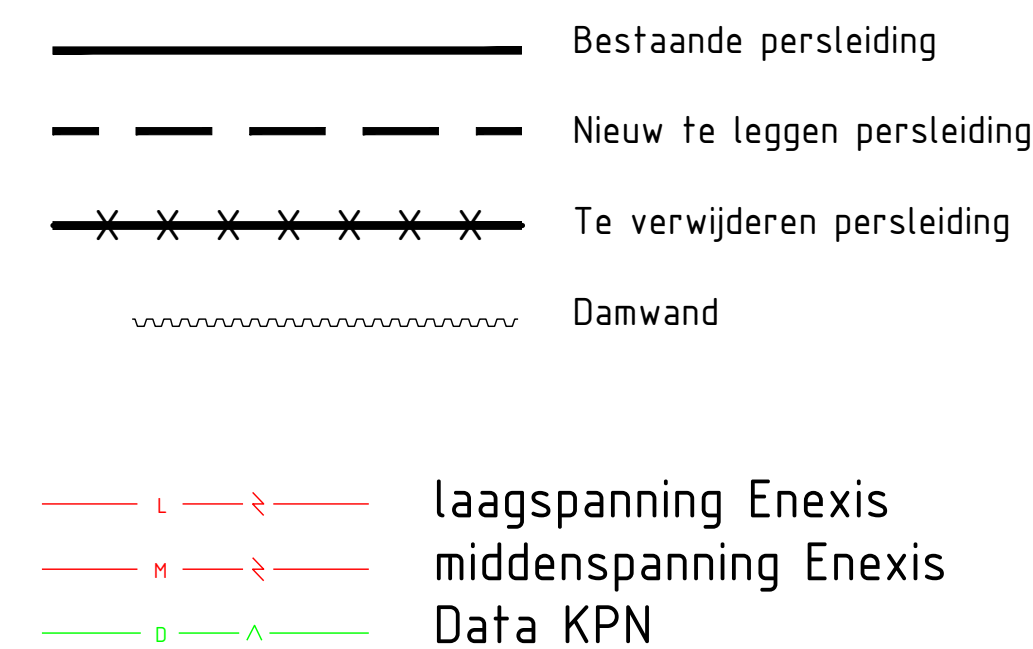

3	31-05-2016	div aanpassingen	LE		HVH		HVH	
2	03-05-2016	Details damwanddoorvoering	GO		HVH		HVH	
1	05-04-2016	Aanpassing leiding onder dijk	PSA		HVH		HVH	
0	04-02-2016		GO		HVH		HVH	
Versie	Datum	Omschrijving	Opsteller	Par.	Verificatie	Par.	Validatie	Par.

Vervanging persleiding Velden

Onderdeel
Situatie en lengteprofiel

Opdrachtgever
Waterschapsbedrijf Limburg

Fase _____ Projectnummer _____ www.kragten.nl

Voorontwerp	WBL084-0001
-------------	-------------

Formaat Tekeningnummer
A0 2016-0288

Schaal Behorende bij doc. nr.

1: 1000
