
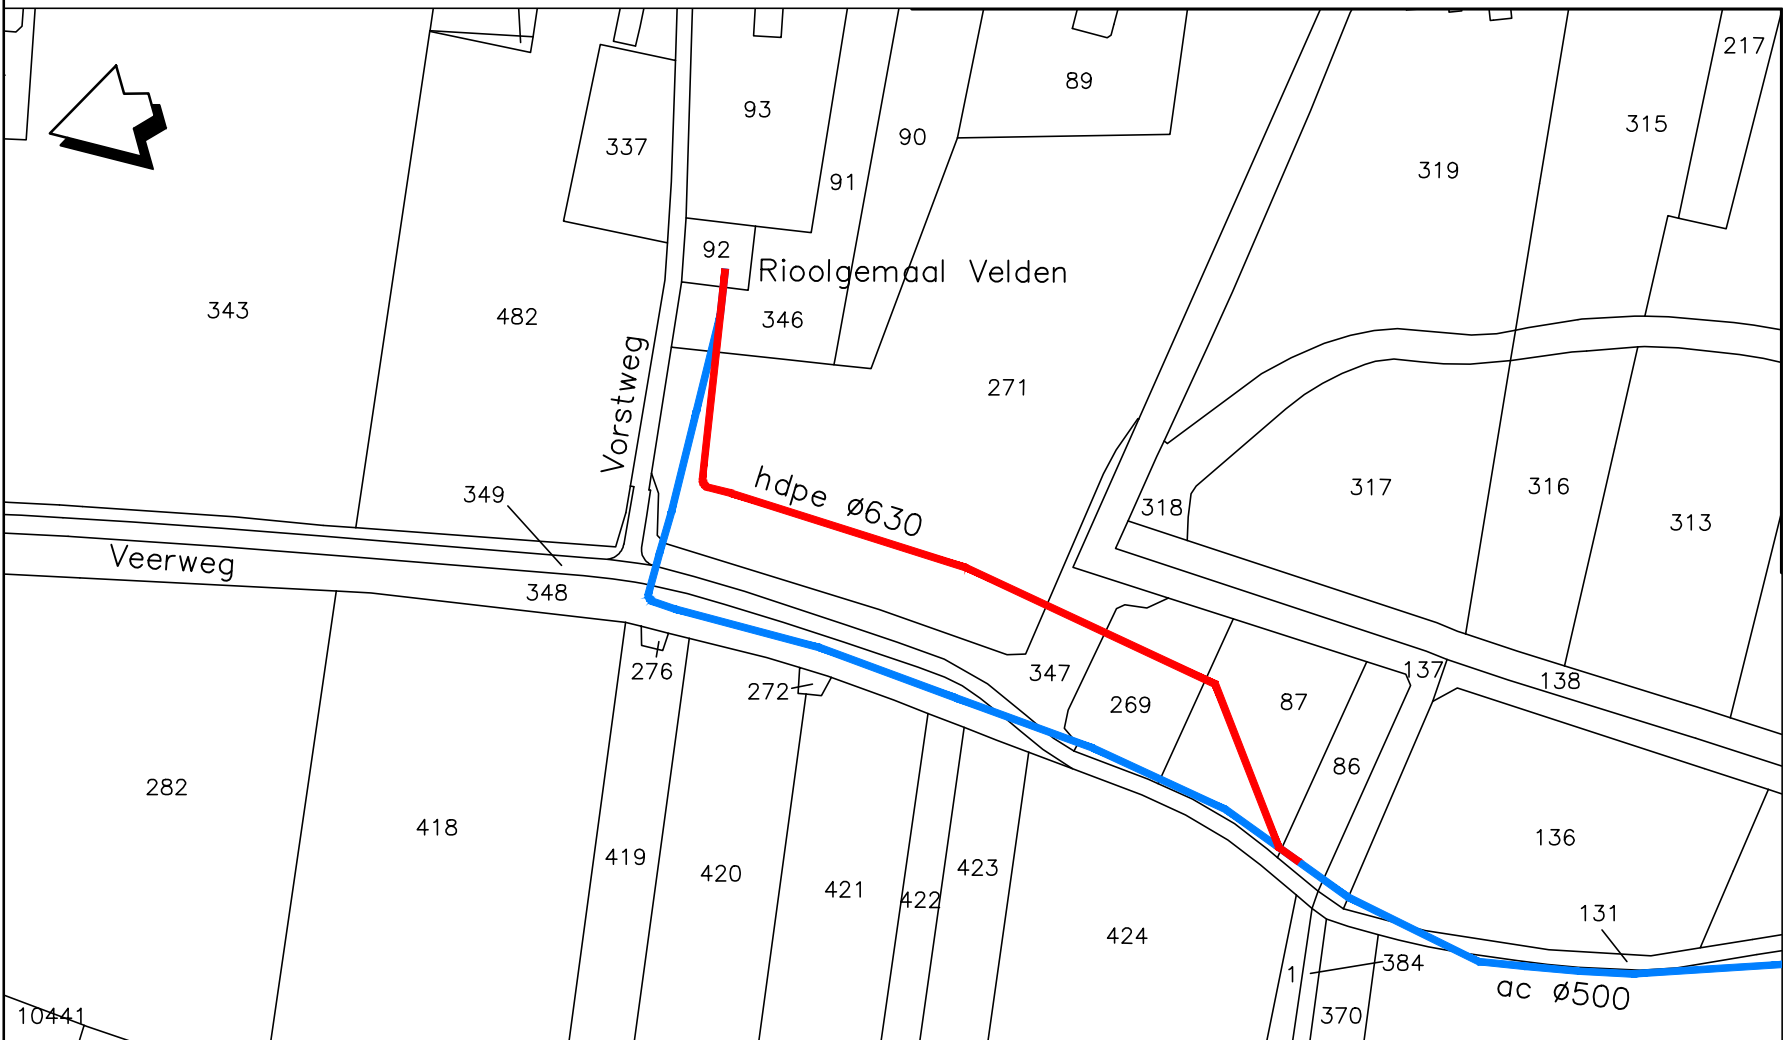


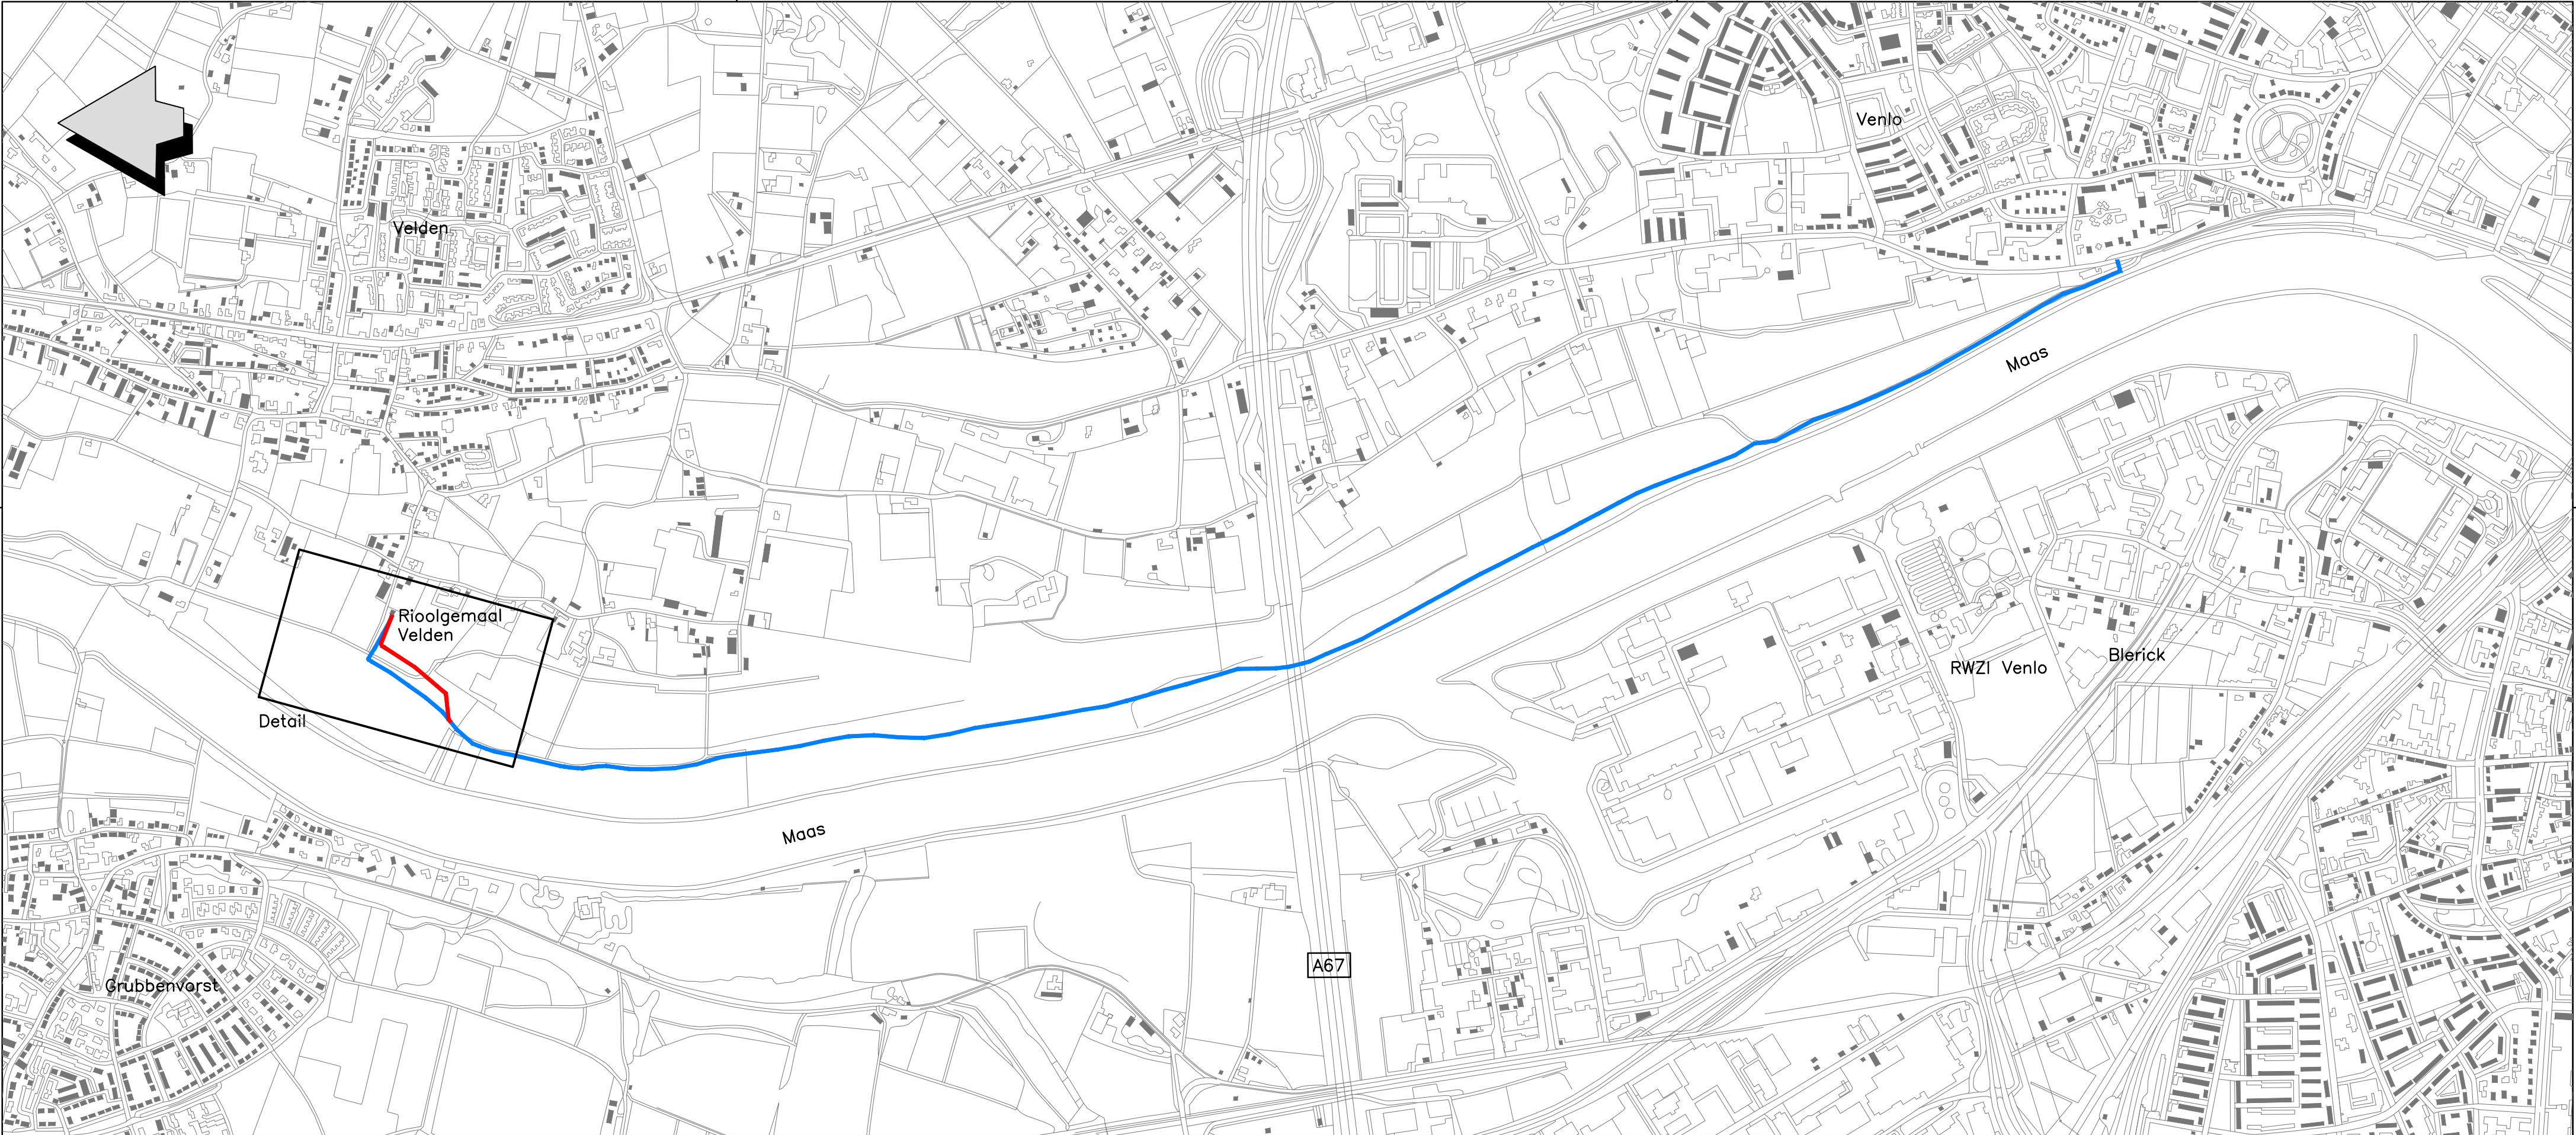

Detail verlegging,
kadastrale ondergrond

- WBL leiding Velden–Venlo, bestaand tracé
- WBL leiding Velden–Venlo, nieuw tracé

laatst gewijzigd	contr.	omschrijving
Velden – Venlo		
TRS Vervangen deel persleiding RG Venlo Situatie overzicht en kadastrale situatie		
Unit Zuiveringsbedrijf Maria Theresialaan 99 Postbus 1315 6040 KH Roermond tel.: 088-8420000 fax: 0475-311605 internet: www.wbl.nl e-mail: zuiveringsbedrijf@wbl.nl		NCS-code :
WATERSCHAPSBEDRIJF LIMBURG		tek.nr : 27056-002 bladnr : 1 van : 1
getekend : 4-8-2016 HB	schaal : 1 : 10.000/2.500 formaat : A2	archiefnummer :
gecontroleerd :		