


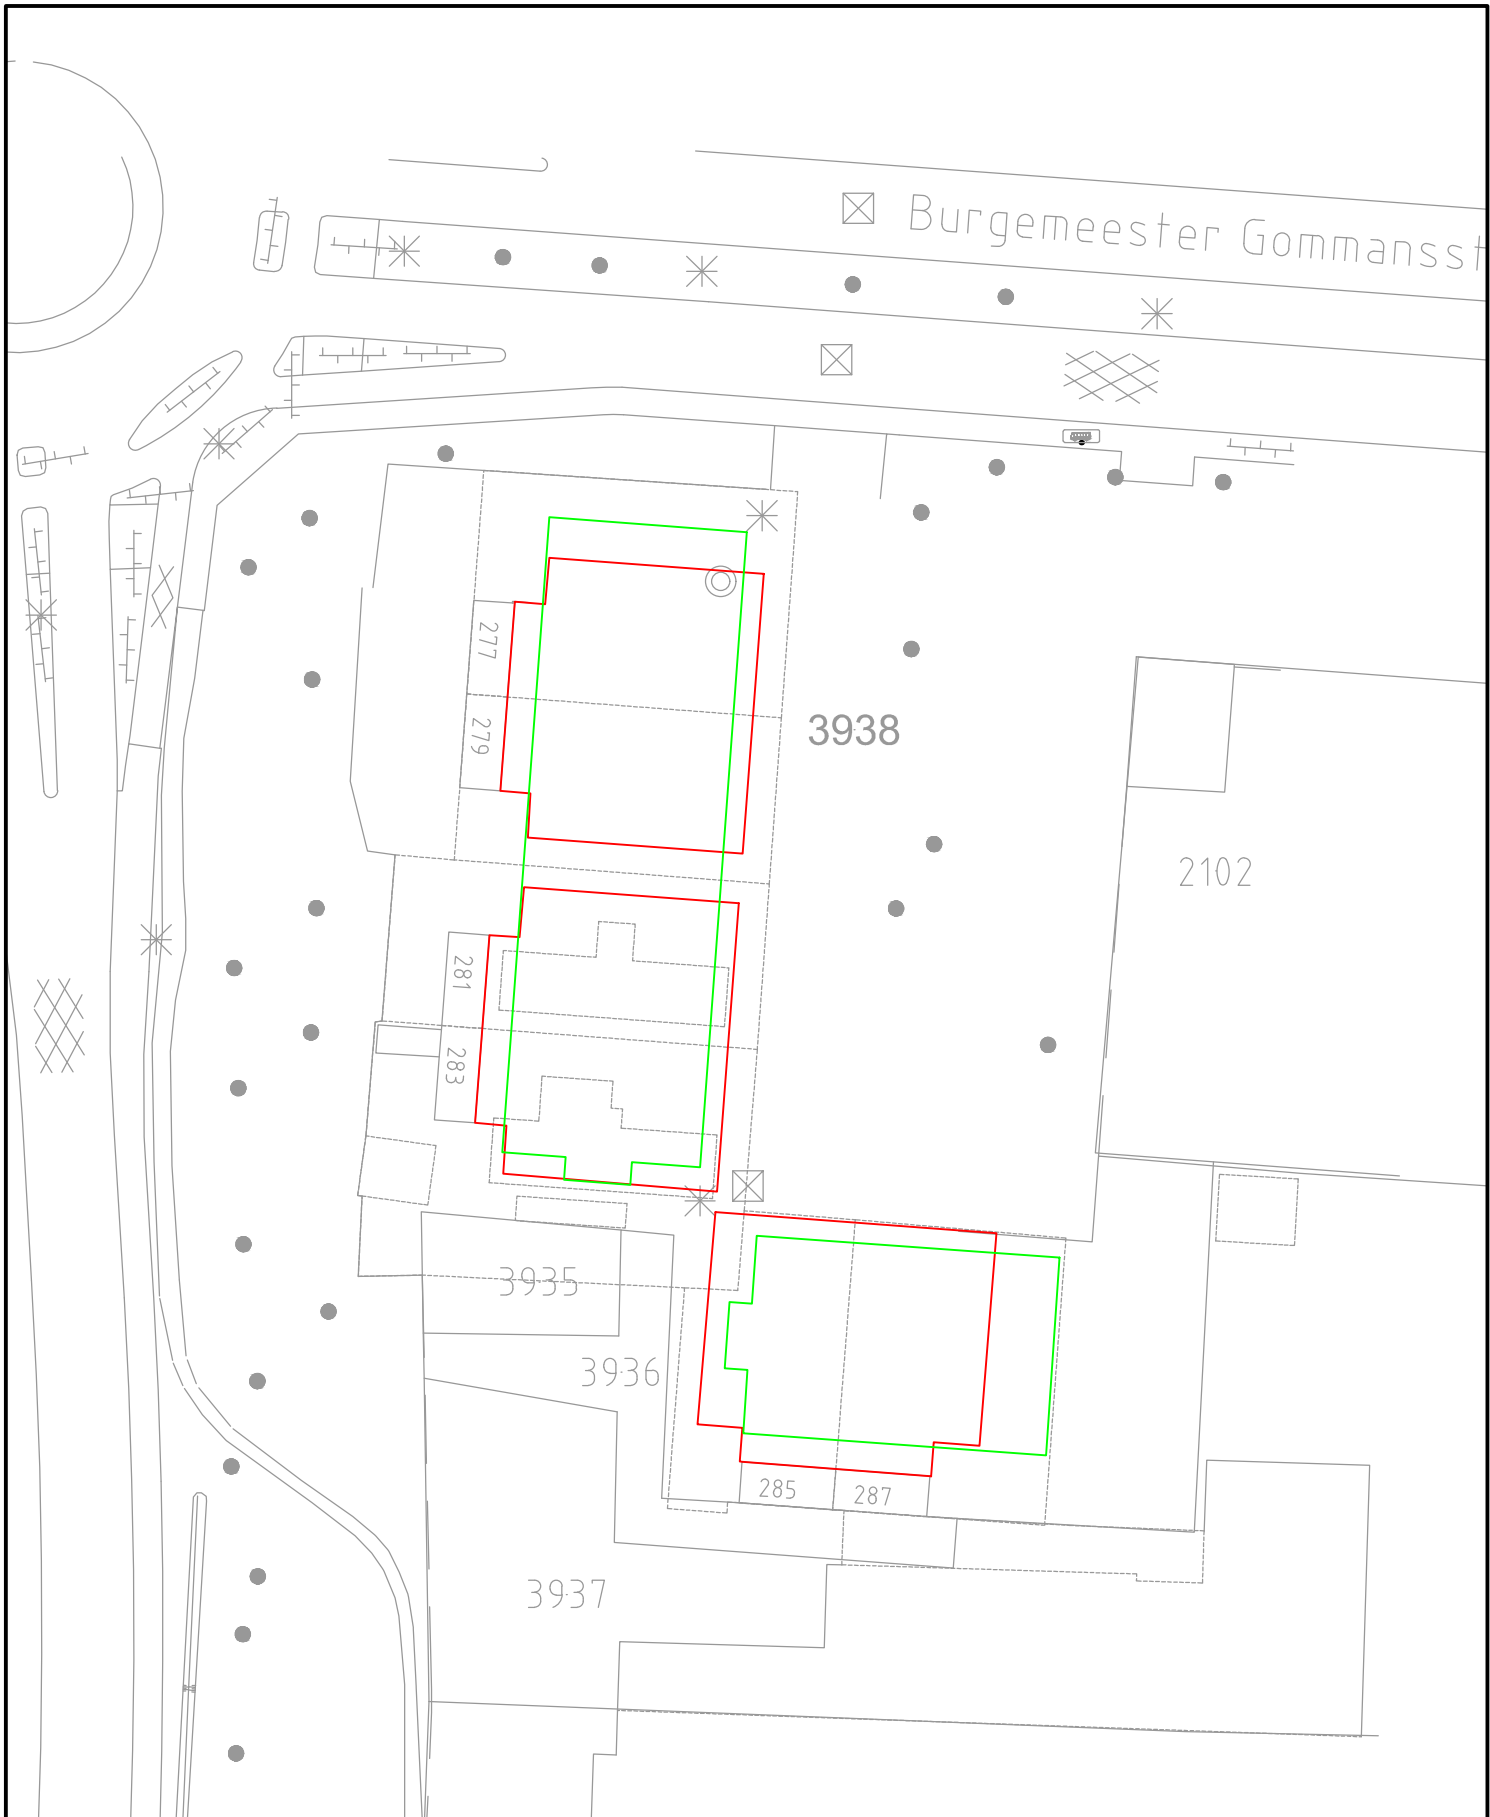

Versie : 0!1 Datum : Gefekend : C. Wachelder

Omschrijving :



Design & Consultancy
for natural and
built assets

Mercatorplein 1
Postbus 1018
5200 BA 's-Hertogenbosch
Tel 088 426 1261
info@arcadis.nl
www.arcadis.com

Gecontroleerd :
Opdrachtgever : Partners in Maatwerk-Zuid B.V.
Project : Herinrichting 5 ww-locaties Venlo
Onderwerp : Verandering bouwblokgrans

Vrijgegeven :

Divisie : Gebouwen	Fase :	Schaal : 1:0.5 (1:500)
Contractnummer :	Status :	Formaat : A4X1
Projectnummer : E07034.000084.0400	Tek.nr : BP06	Versie : 0!1

DocId: 079692837 : 1