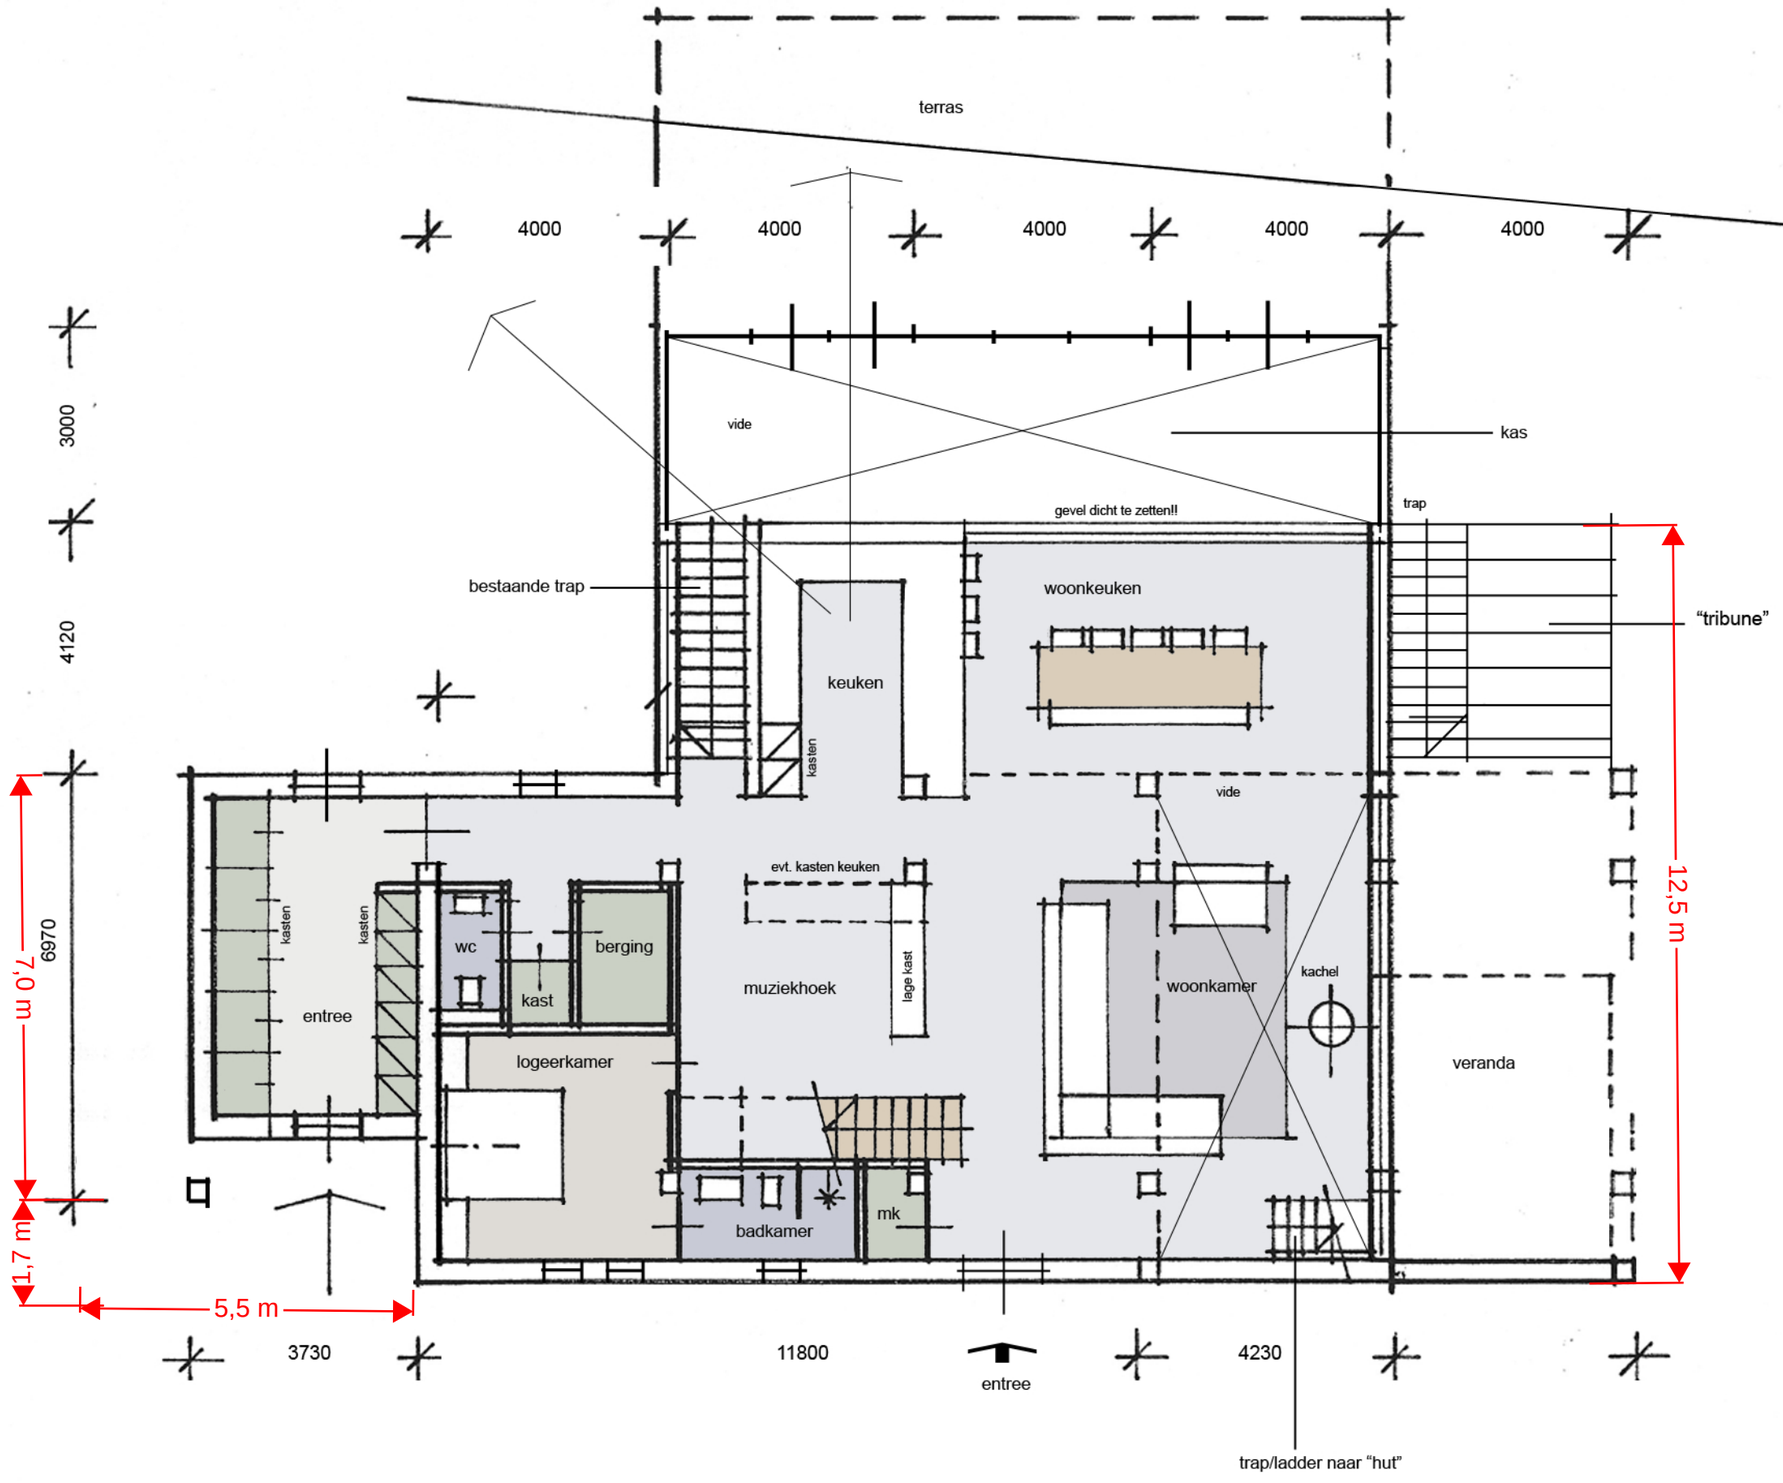

begane grond

schaal 1:100 | 20 oktober | 28 oktober 2016 O5B ARCHITECTEN WOONHUIS LELYSTAD | fam. Abbink Spaink - Ticheler

werkno.4223