



G:\ALG\AD20\0461 ENGINEERING EN RAMING UITKIJKTOREN\005TV\04 ONTWERP\AD20-0461-TEK-TG-03.DWG




Situatie
Schaal: 1:10000

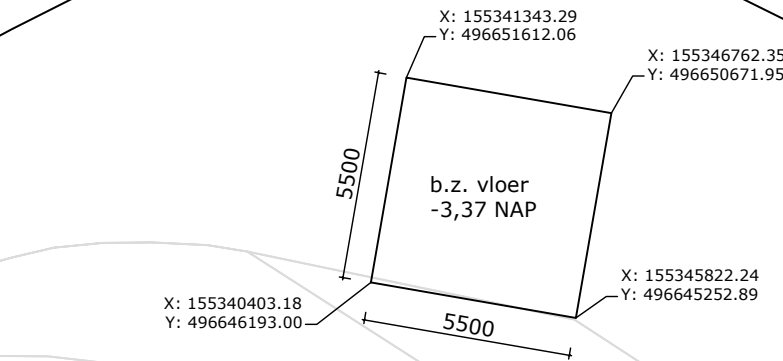

Situatie KW01 (publieke uitkijktoren)
Schaal: 1:200

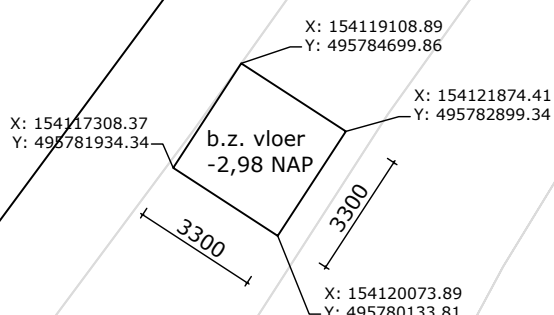

Situatie KW02 (observatietoren 1)
Schaal: 1:200

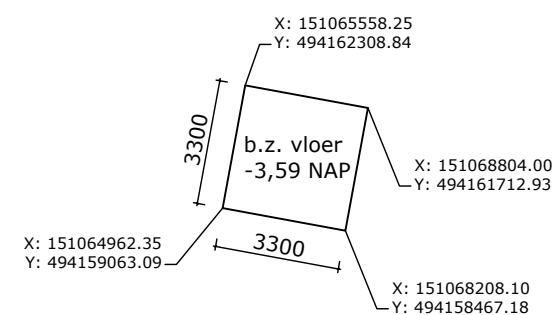

Situatie KW03 (observatietoren 2)
Schaal: 1:200


- Opmerkingen**
- Maten in millimeters, tenzij anders aangegeven;
 - Hoogtematen in meters t.o.v. NAP, tenzij anders aangegeven;
 - Coördinaten in meters t.o.v. het RD-stelsel;
 - Definitieve dimensies volgen na constructie berekening;
 - Exacte locatie en hoogte dient op locatie te worden afgestemd met O.G. (de aangegeven coördinaten en hoogte zijn ter indicatie)

Projectomschrijving	Uitkijktorens Oostvaardersplassen				
Tekening onderdeel	Overzichtstekening; Situatie				
Opdrachtgever	Staatsbosbeheer				
Documentnaam	AD20-0461-00-TEK-001			Revisie	03
Opsteller	FvdW	Bladnr.	1 van 1	Status	Definitief Ontwerp
Projectleider	PdV	Formaat	A0	Datum	11-03-2022

**Damsteegt**

Aannemersbedrijf Damsteegt B.V.
Duurzaamheidsring 320
4231 EX Meerkkerk

0183 35 90 27
info@damsteegtwaterwerken.nl
www.damsteegtwaterwerken.nl

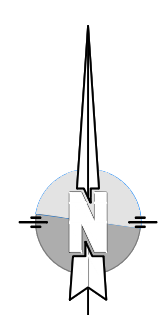

Niets van deze tekening mag worden openbaar gemaakt, dan wel vervelvoudigd zonder schriftelijke toestemming van Aannemersbedrijf Damsteegt Holding B.V.