




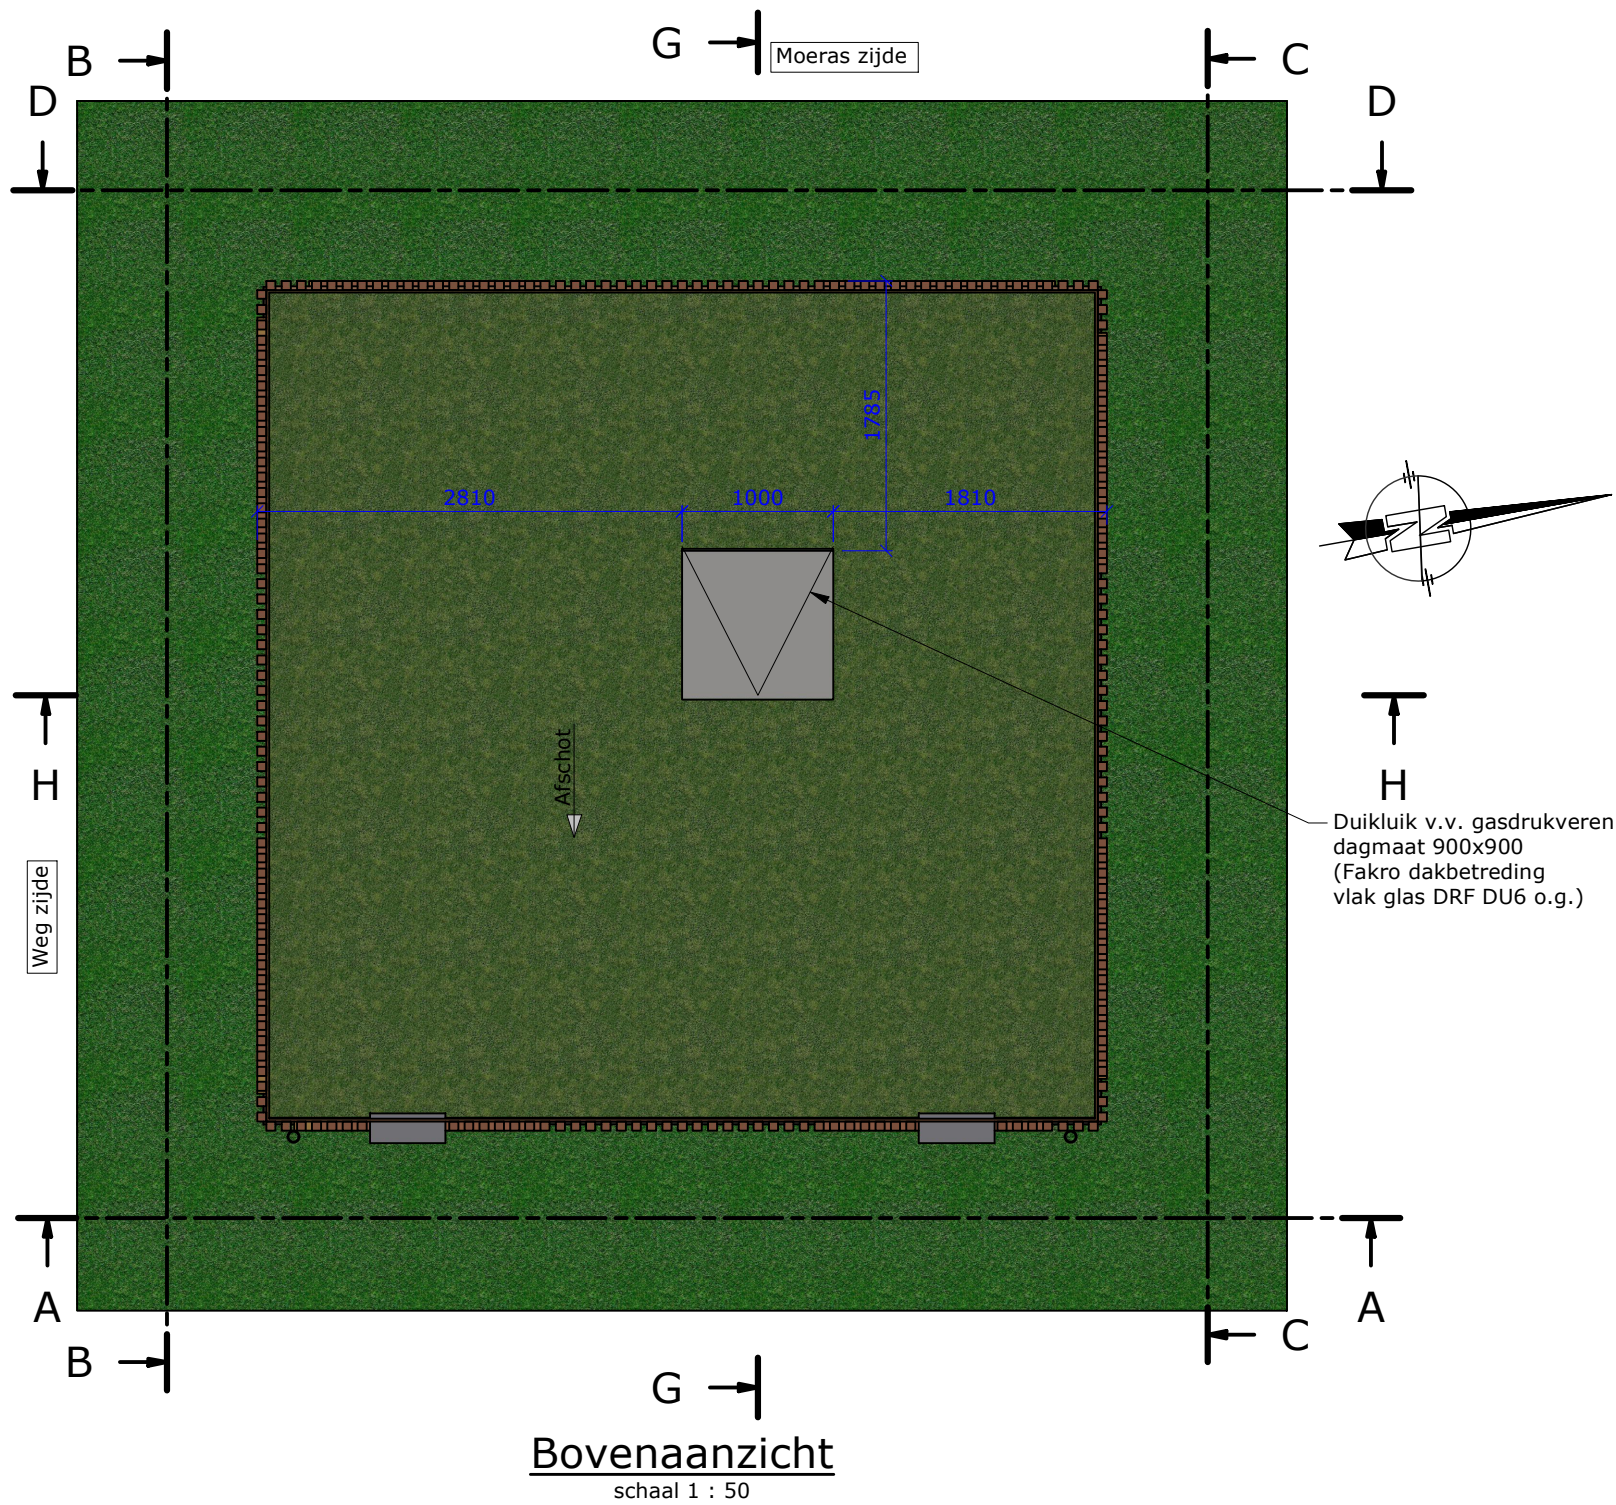


Bovenaanzicht
schaal 1 : 50

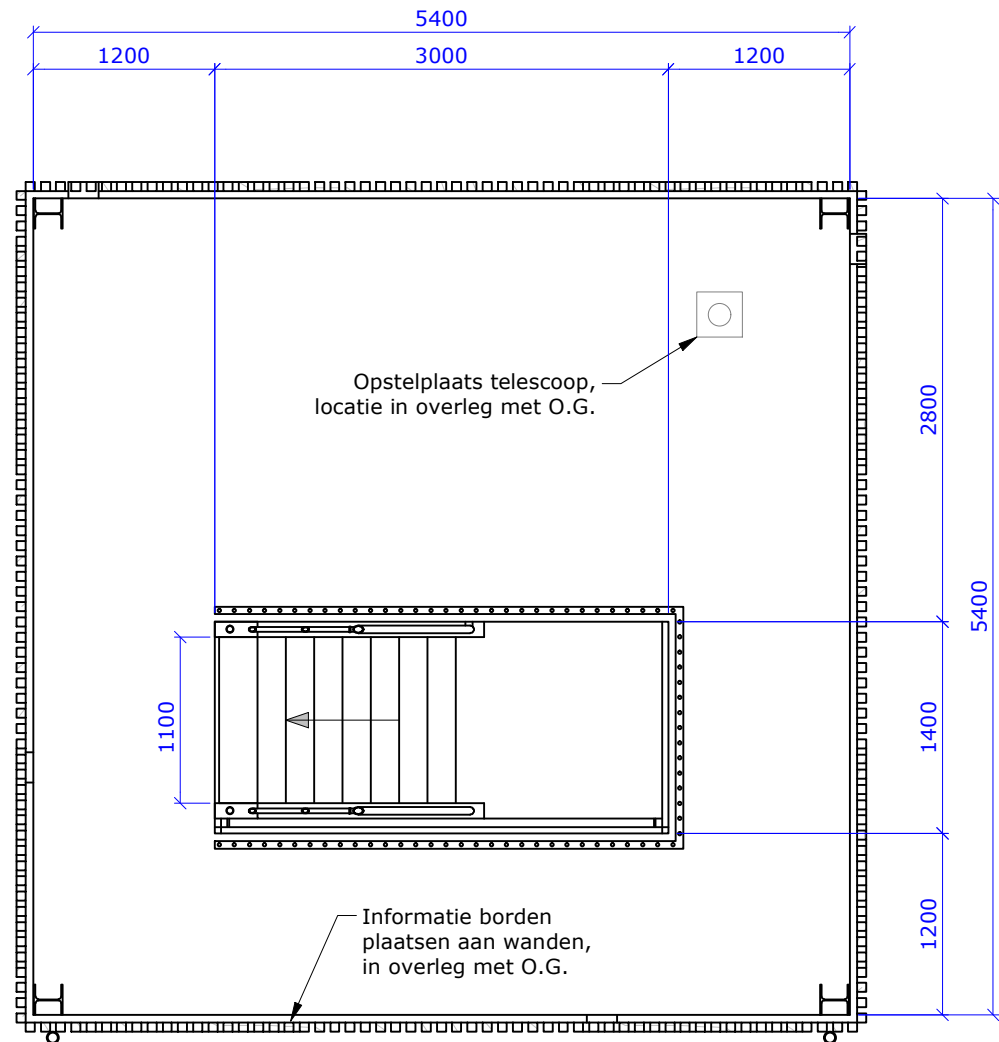

Doorsnede E-E
schaal 1 : 50

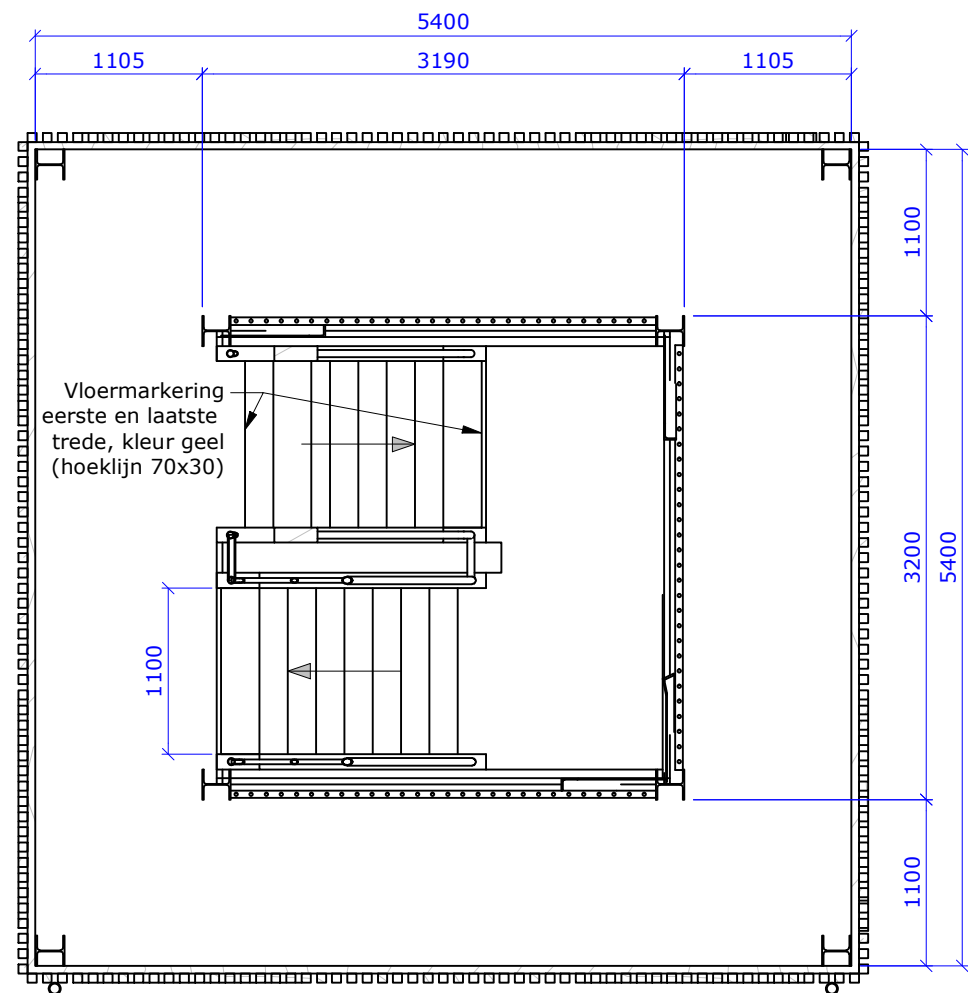


Doorsnede F-F
schaal 1 : 50

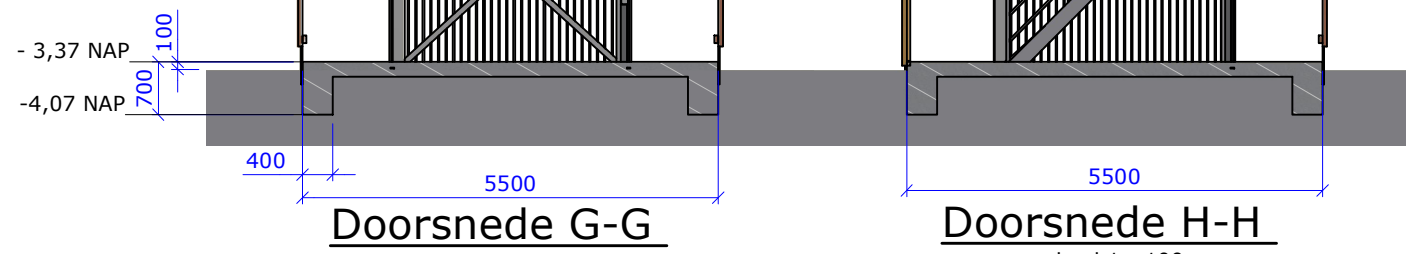

Doorsnede G-G
schaal 1 : 100

Doorsnede H-H
schaal 1 : 100

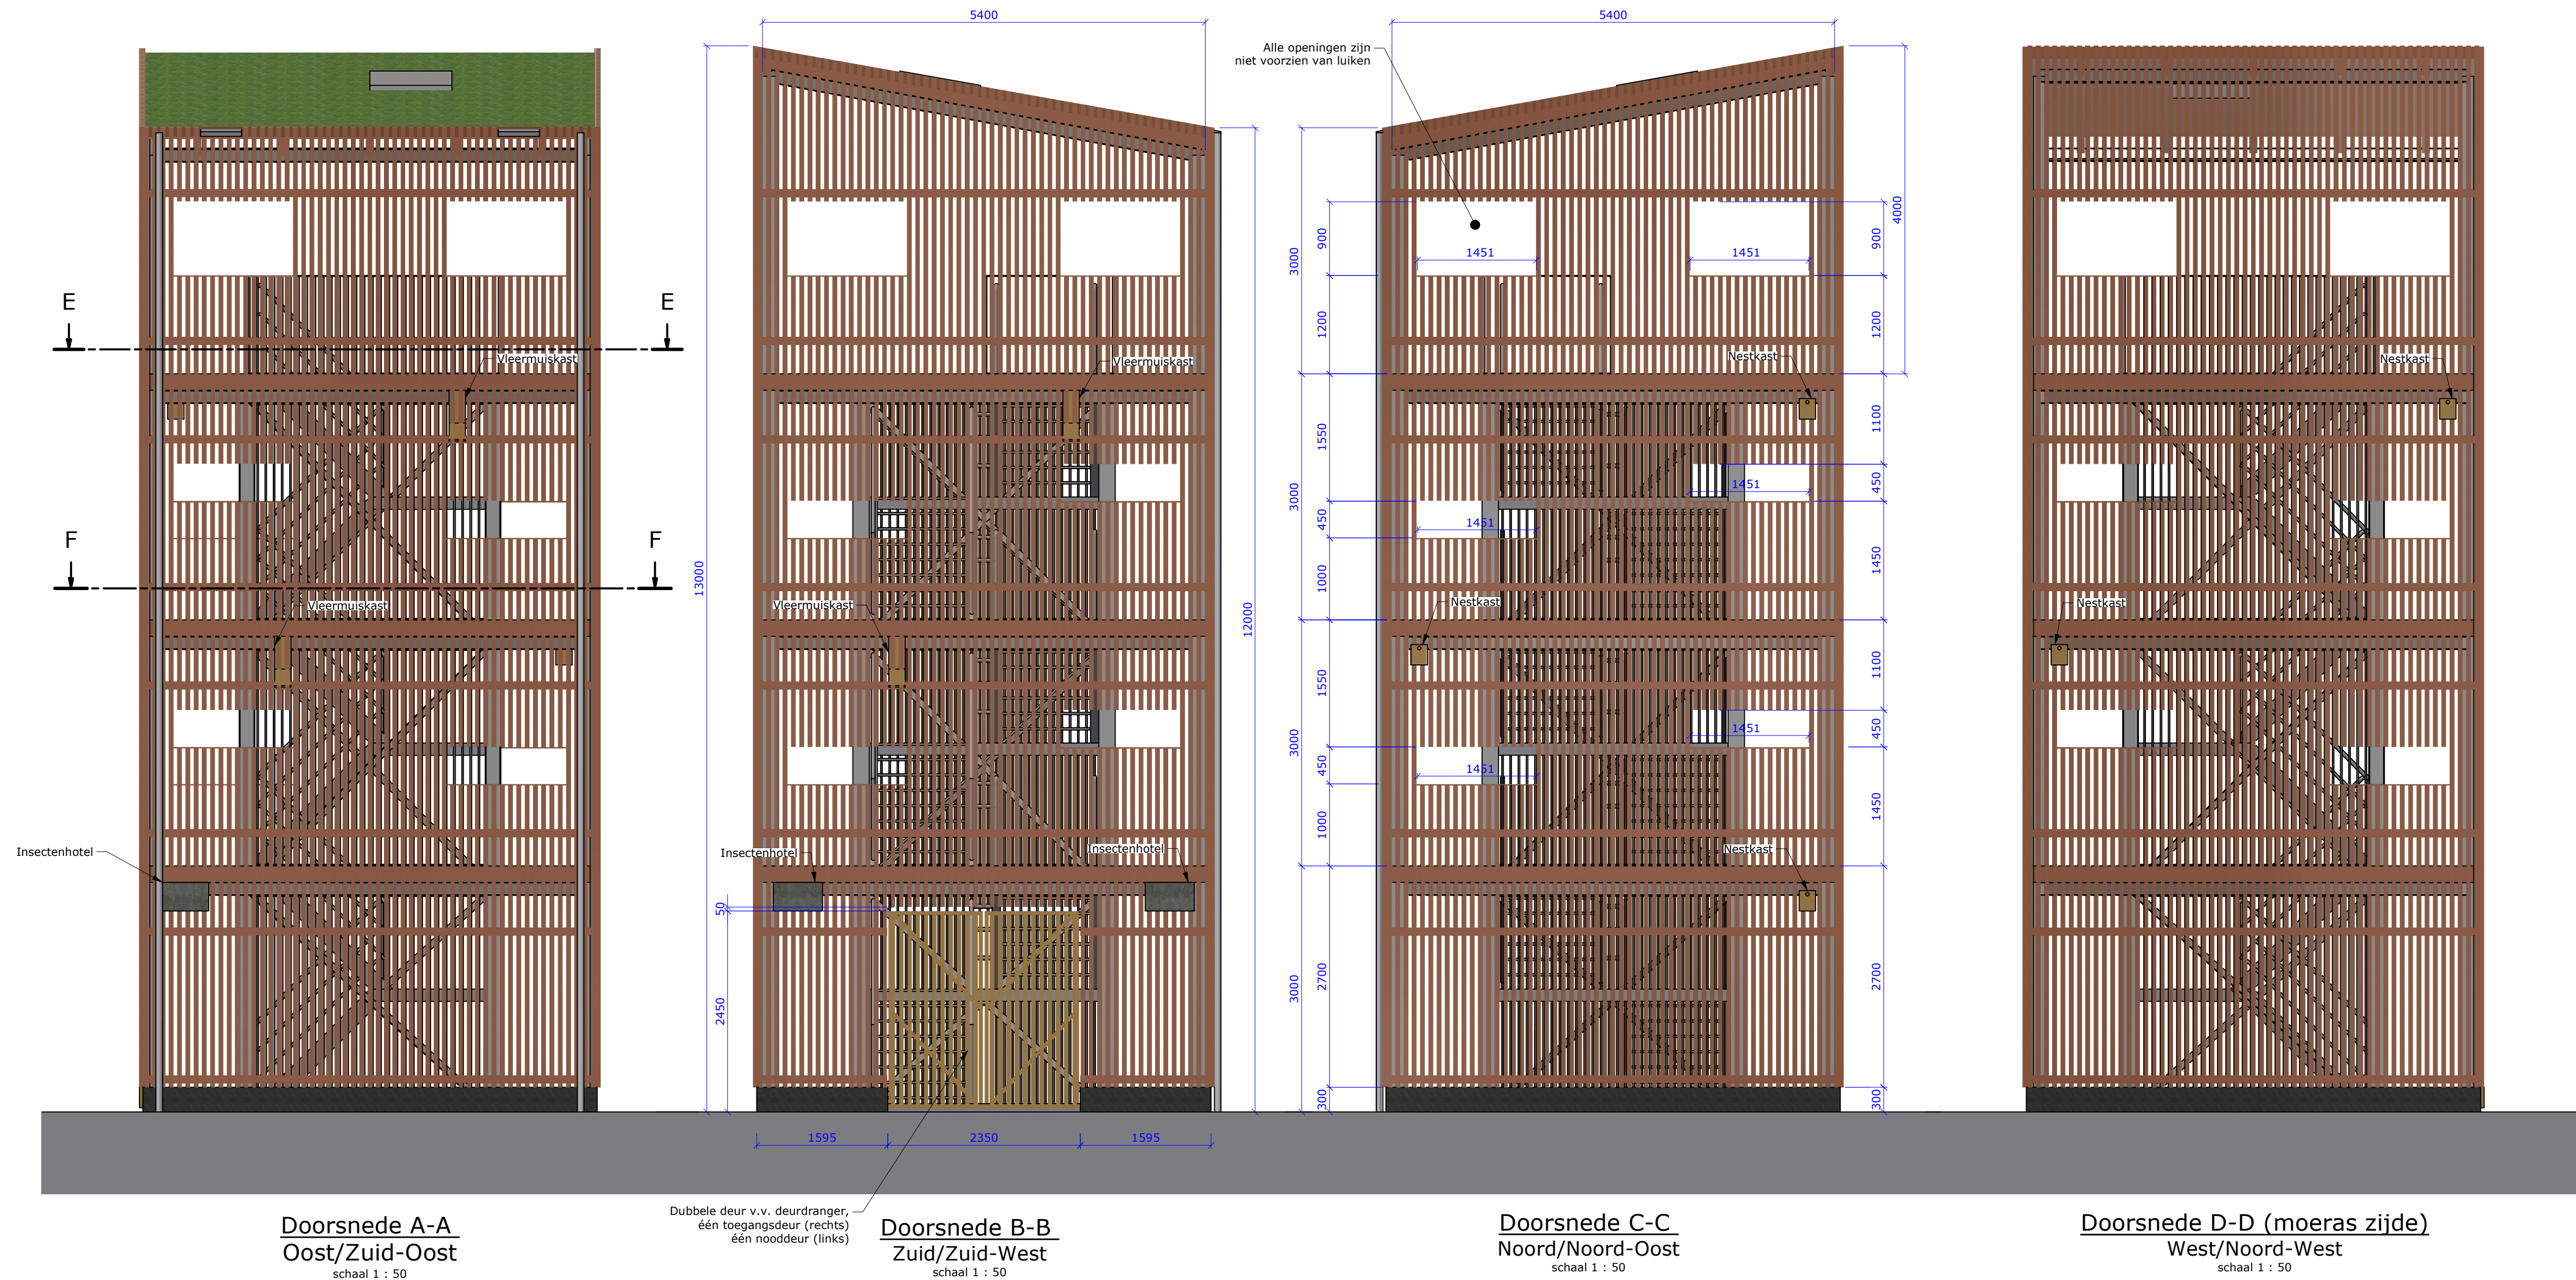

Doorsnede A-A
Oost/Zuid-Oost
schaal 1 : 50

Doorsnede B-B
Zuid/Zuid-West
schaal 1 : 50

Doorsnede C-C
Noord/Noord-Oost
schaal 1 : 50

Doorsnede D-D (moeras zijde)
West/Noord-West
schaal 1 : 50



- Opmerkingen**
- Maten in millimeters, tenzij anders aangegeven;
 - Staalkwaliteit S235JR, tenzij anders weergegeven;
 - Staal thermisch verzinken
 - Hout inheems Lariks (Hollands Hout);
 - Kwaliteit bevestigingsmiddelen 8.8;
 - Definitieve dimensies volgen na constructie berekening;

Projectomschrijving	Uitkijktorens Oostvaardersplassen			
Tekening onderdeel	Publieke uitkijktorens; Overzichtstekening			
Opdrachtgever	Staatsbosbeheer			
Documentnaam	AD20-0461-KW01-TEK-001	Revisie:	05	
Opsteller	FvdW	Bladnr.	1 van 1	Status
Projectleider	PdV	Formaat	A1	Definitief ontwerp
		Datum		11-3-2022

Deze tekening is een schematische weergave van het bouwwerk, details zijn uitgewerkt op tekening AD20-0461-KW-TEK-010. Er is gekozen de toegangsdeur, insectenhotel, nestkast en vleermuiskast een andere kleur te geven voor het contrast op tekening zodat deze elementen zichtbaar zijn.