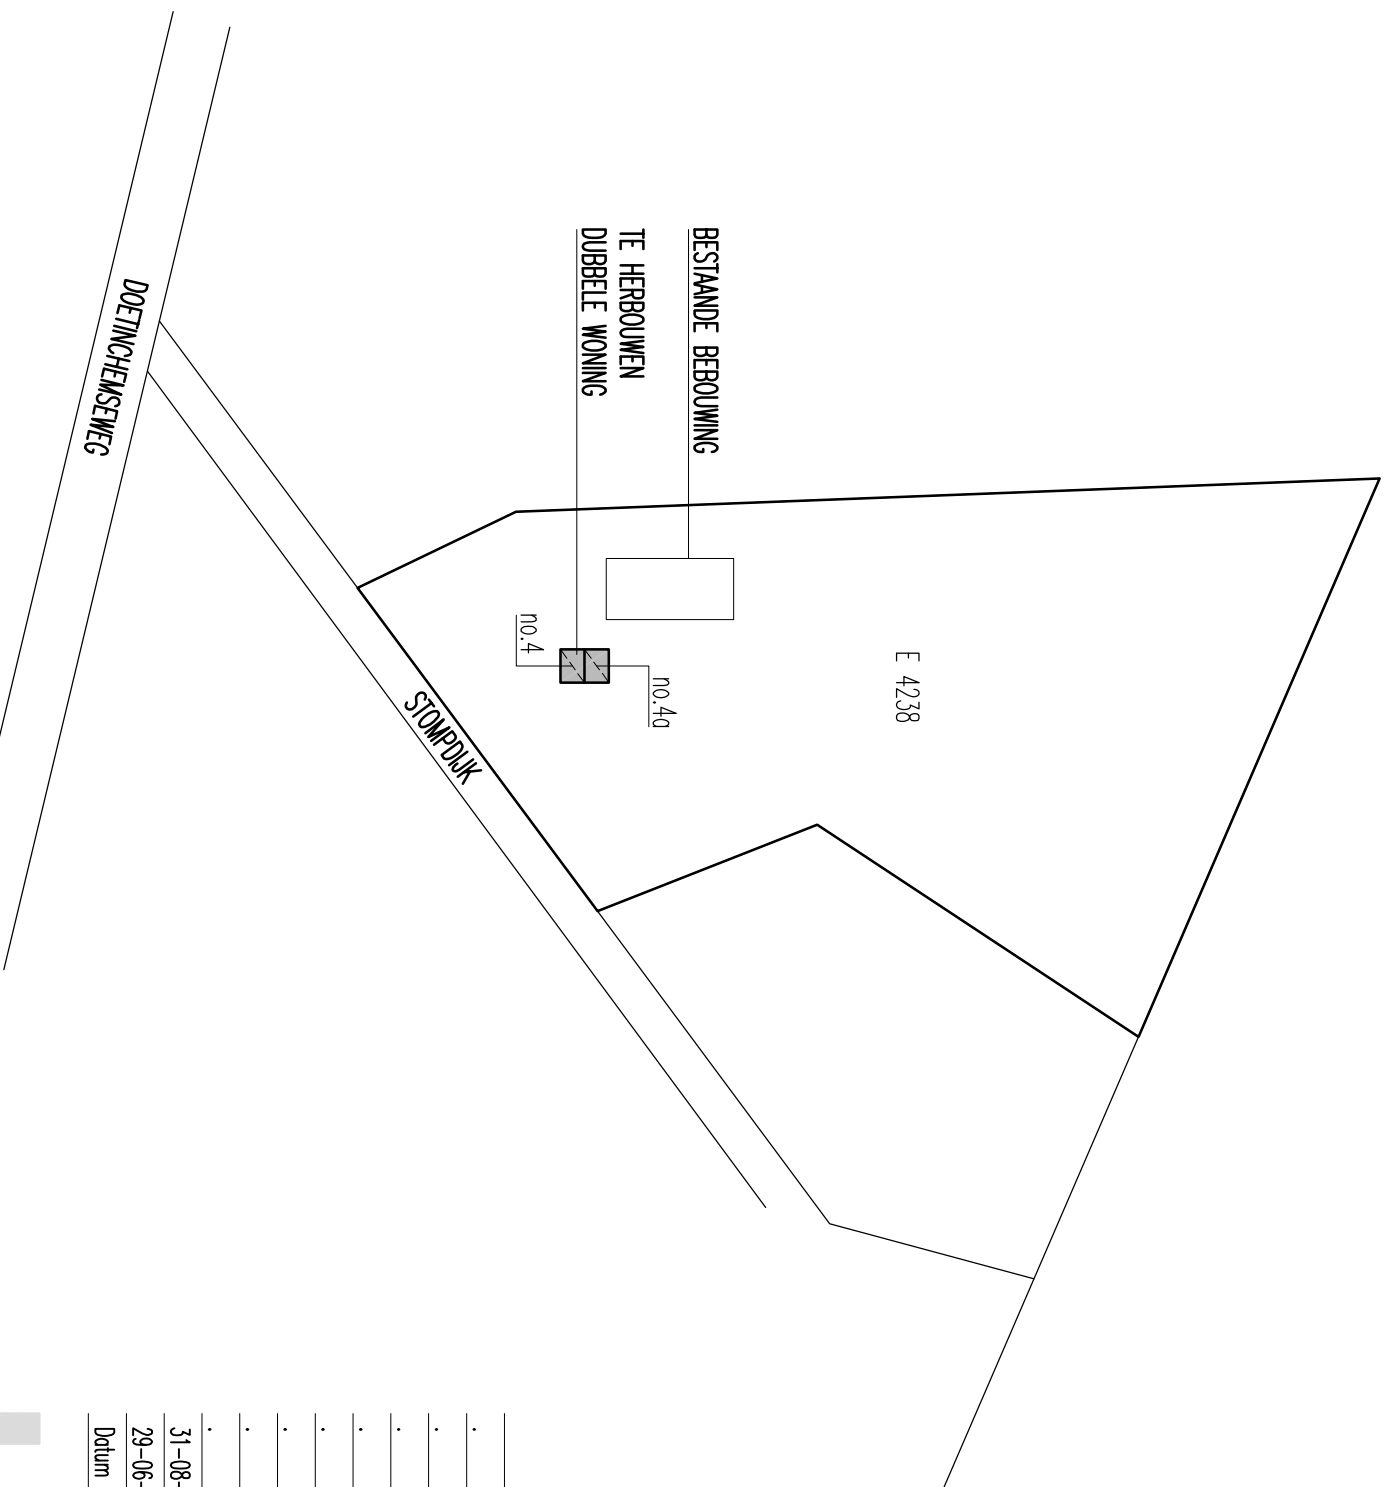
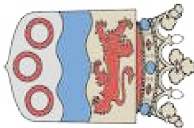


SITUATIE

kadastraal bekend
bestemmingsplan
sectie - nummer
plaatselijk bekend
schaal

gemeente Varsseveld (Oude IJsselstreek)
E - 4238
Stompdijk 4 & 4a
1:2500

	
Behoort bij beschikking	
datum:	07-12-2016
nr:	W-2016-0111
	
Eugène Heuksorst	
	

[illegible]

Project: Herbouw van een dubbele woning aan de Stompdijk 4 & 4a te Westendorp

Onderwerp: Bestektekening, situatietekening

Opdrachtgever: Exploitatiewaatschappij J. ter Horst
Aaltenseweg 58
7051 GV Varsseveld
0315 – 241 883

School:	1:2500	Vertrummer:	H307
Datum:	11 februari 2016		
Getekend:	MP	Bladnummer:	B-Sitt

ERS
architekten bna

Stationsweg 25
7061 C T Erborg
Tel. 0315-323070
Fax. 0315-326155