


- - - 1:100 / 1:30 regel  
 ————— bebouwingscontour  
 [ ] bestaande bebouwing  
 Afstand gemeten vanuit hart van de molen.  
 Aanname: hoogte onderste verticale  
 wiek is 0,3 m boven maaiveld.

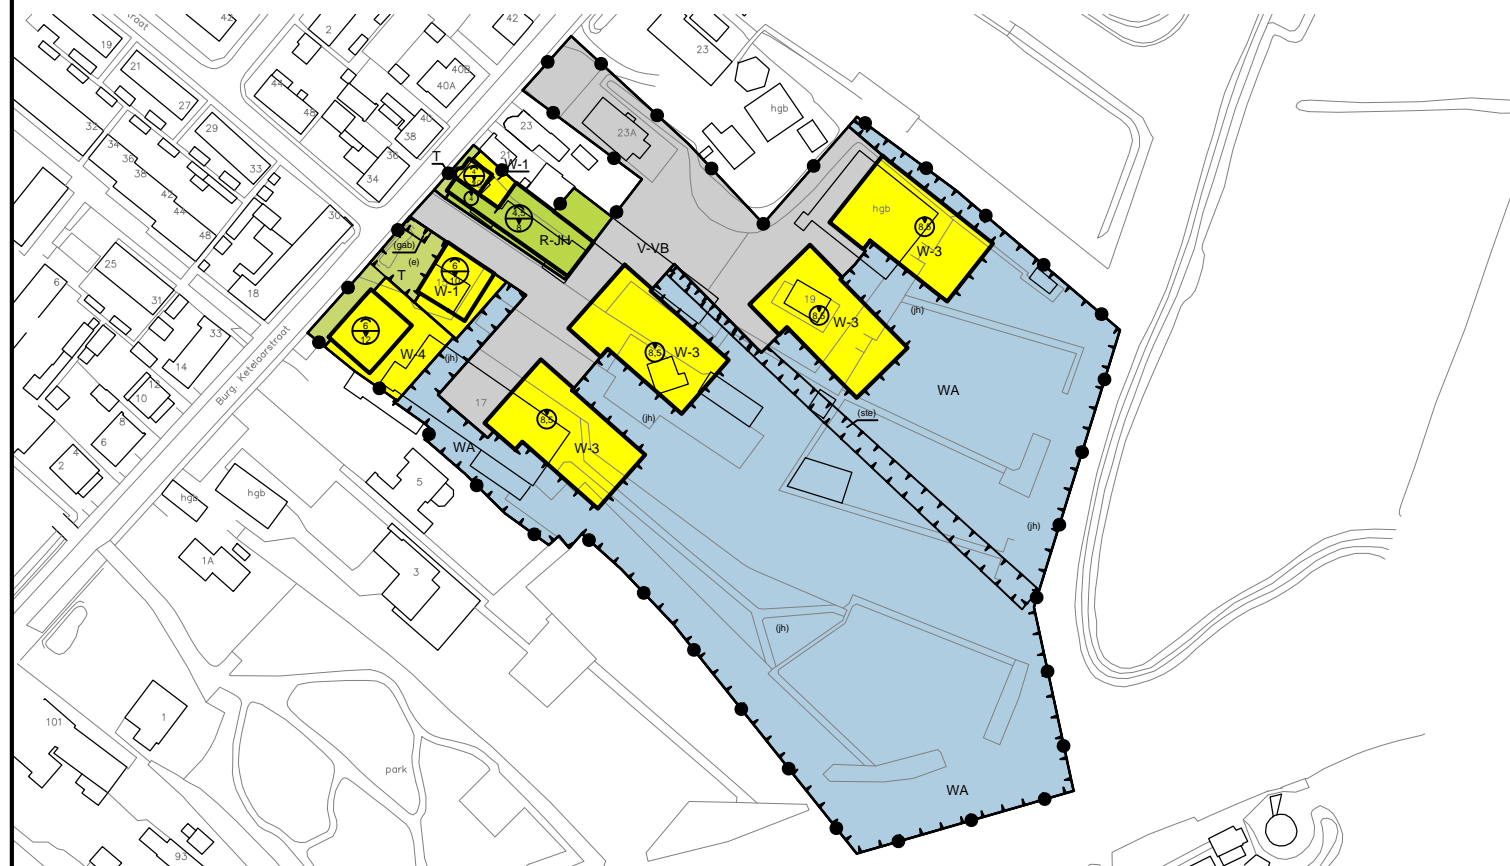

opdrachtgever **Teylingen**

plan **Fort Marina: bouwhoogte en molenbiotoop**


project **tekening**

projectnummer	datum	status	schaal : nvt
060400.15552.00	18-12-2014		afmeting : A3
			bladnummer : 1
			aantal bladen : 1
			bestand : 0YXF-FIG

postbus 150  
 3000 AD Rotterdam  
 010-2018555

info@rho.nl  
 www.rho.nl

referte : ing. D.J. Willems  
 getekend : ED

  
 noordpijl