


Wateropp. ca.270 m²
Waterdiepte 0,75m



Maatvoering in meters tenzij anders aangegeven
Hoogte in meters t.o.v. NAP tenzij anders aangegeven

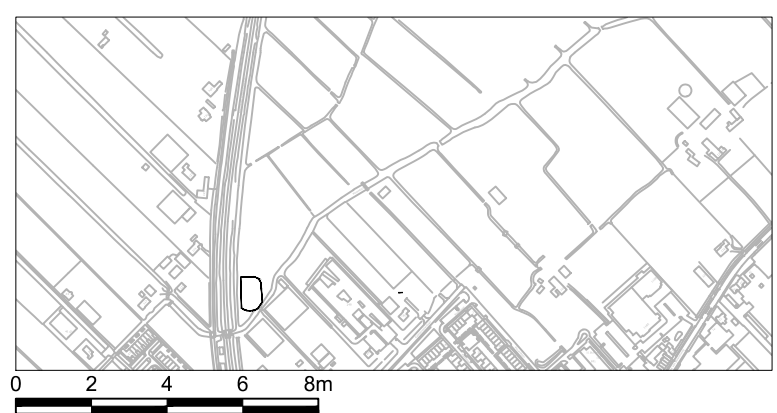

Legenda

- projectgrens
- bovenzijde talud
- talud
- waterpeil
- bodem

3				
2				
Versie nr.	Datum	Get.	Con.	Wijziging
<p>IDDS NOORDWIJK (Hoofdkantoor) %gravenijckseweg 37 Postbus 126 2200 AC Noordwijk T: 071 - 402 85 86 F: 071 - 4028524 E: INFO@IDDS.NL W: www.idds.nl</p>		Ruimte & Ontwikkeling Milieu Archeologie Explosieven Water Asbest Cultuurtechniek Bouw Infra		Opdrachtgever Gemeente Teylingen Project Hoogkamer te Voorhout Onderdeel Uitvoerings Ontwerp Omschrijving Flora en Fauna - Paddenpoel
Akkoord Getekend: JMA Kwaliteitscontrole: MLT Vrijgegeven: BSA Formaat: A3 Schaal: 1:200 Status: Definitief Datum: 28-07-2016		Tekeningnummer 0419.12-UO-FF-02		Versie nr. 1.1 Blad nr. 1/1