


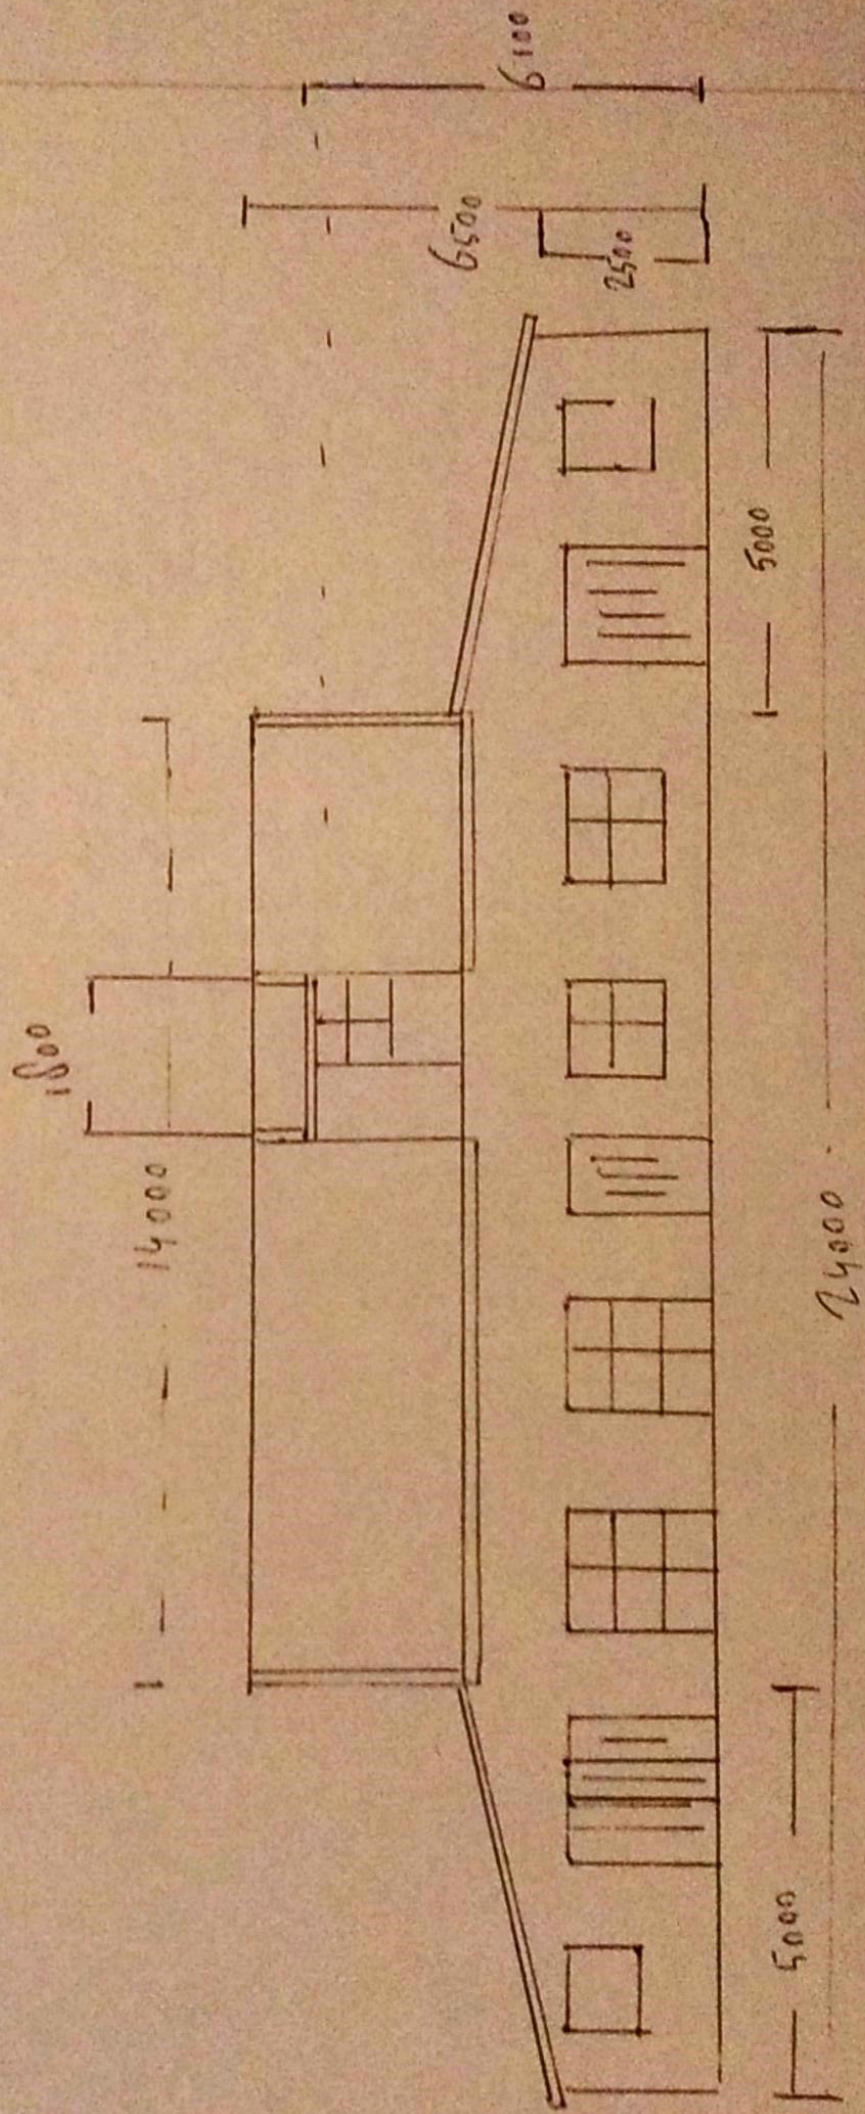


VOOR AAN ZICHT (ZUID OOST)
 OUDE HEEREN WEG 17-17^A
 VOOR HOUT

MATEU IN M17.

OUDE HEIKEN WEG 17-17A


VOORHOUT

MATEN IN MM.

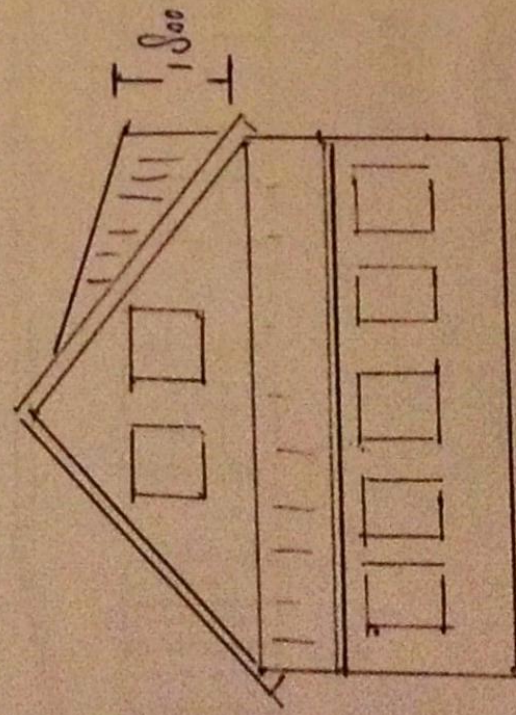

7000

ZUID WEST ZIJDE

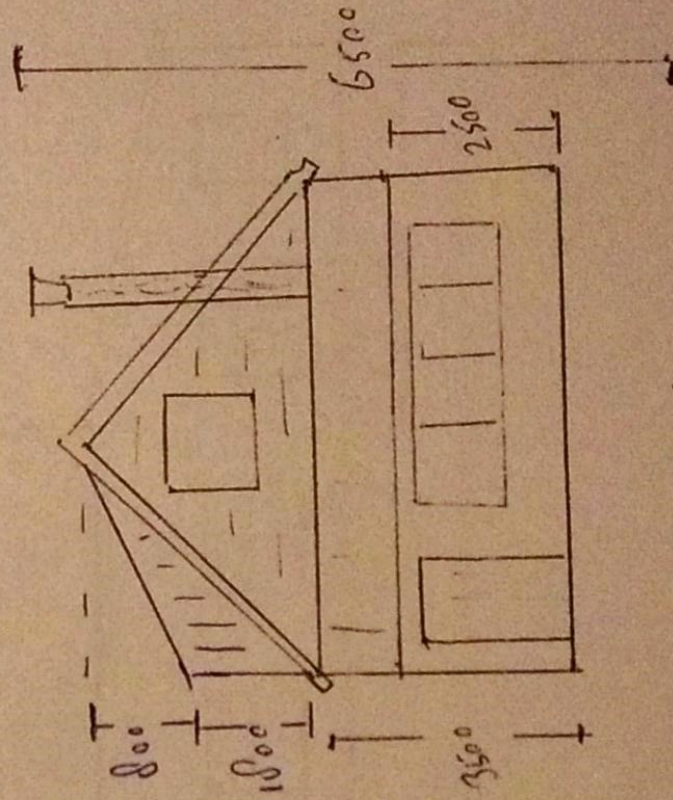

7000

NOORD OOST ZIJDE