




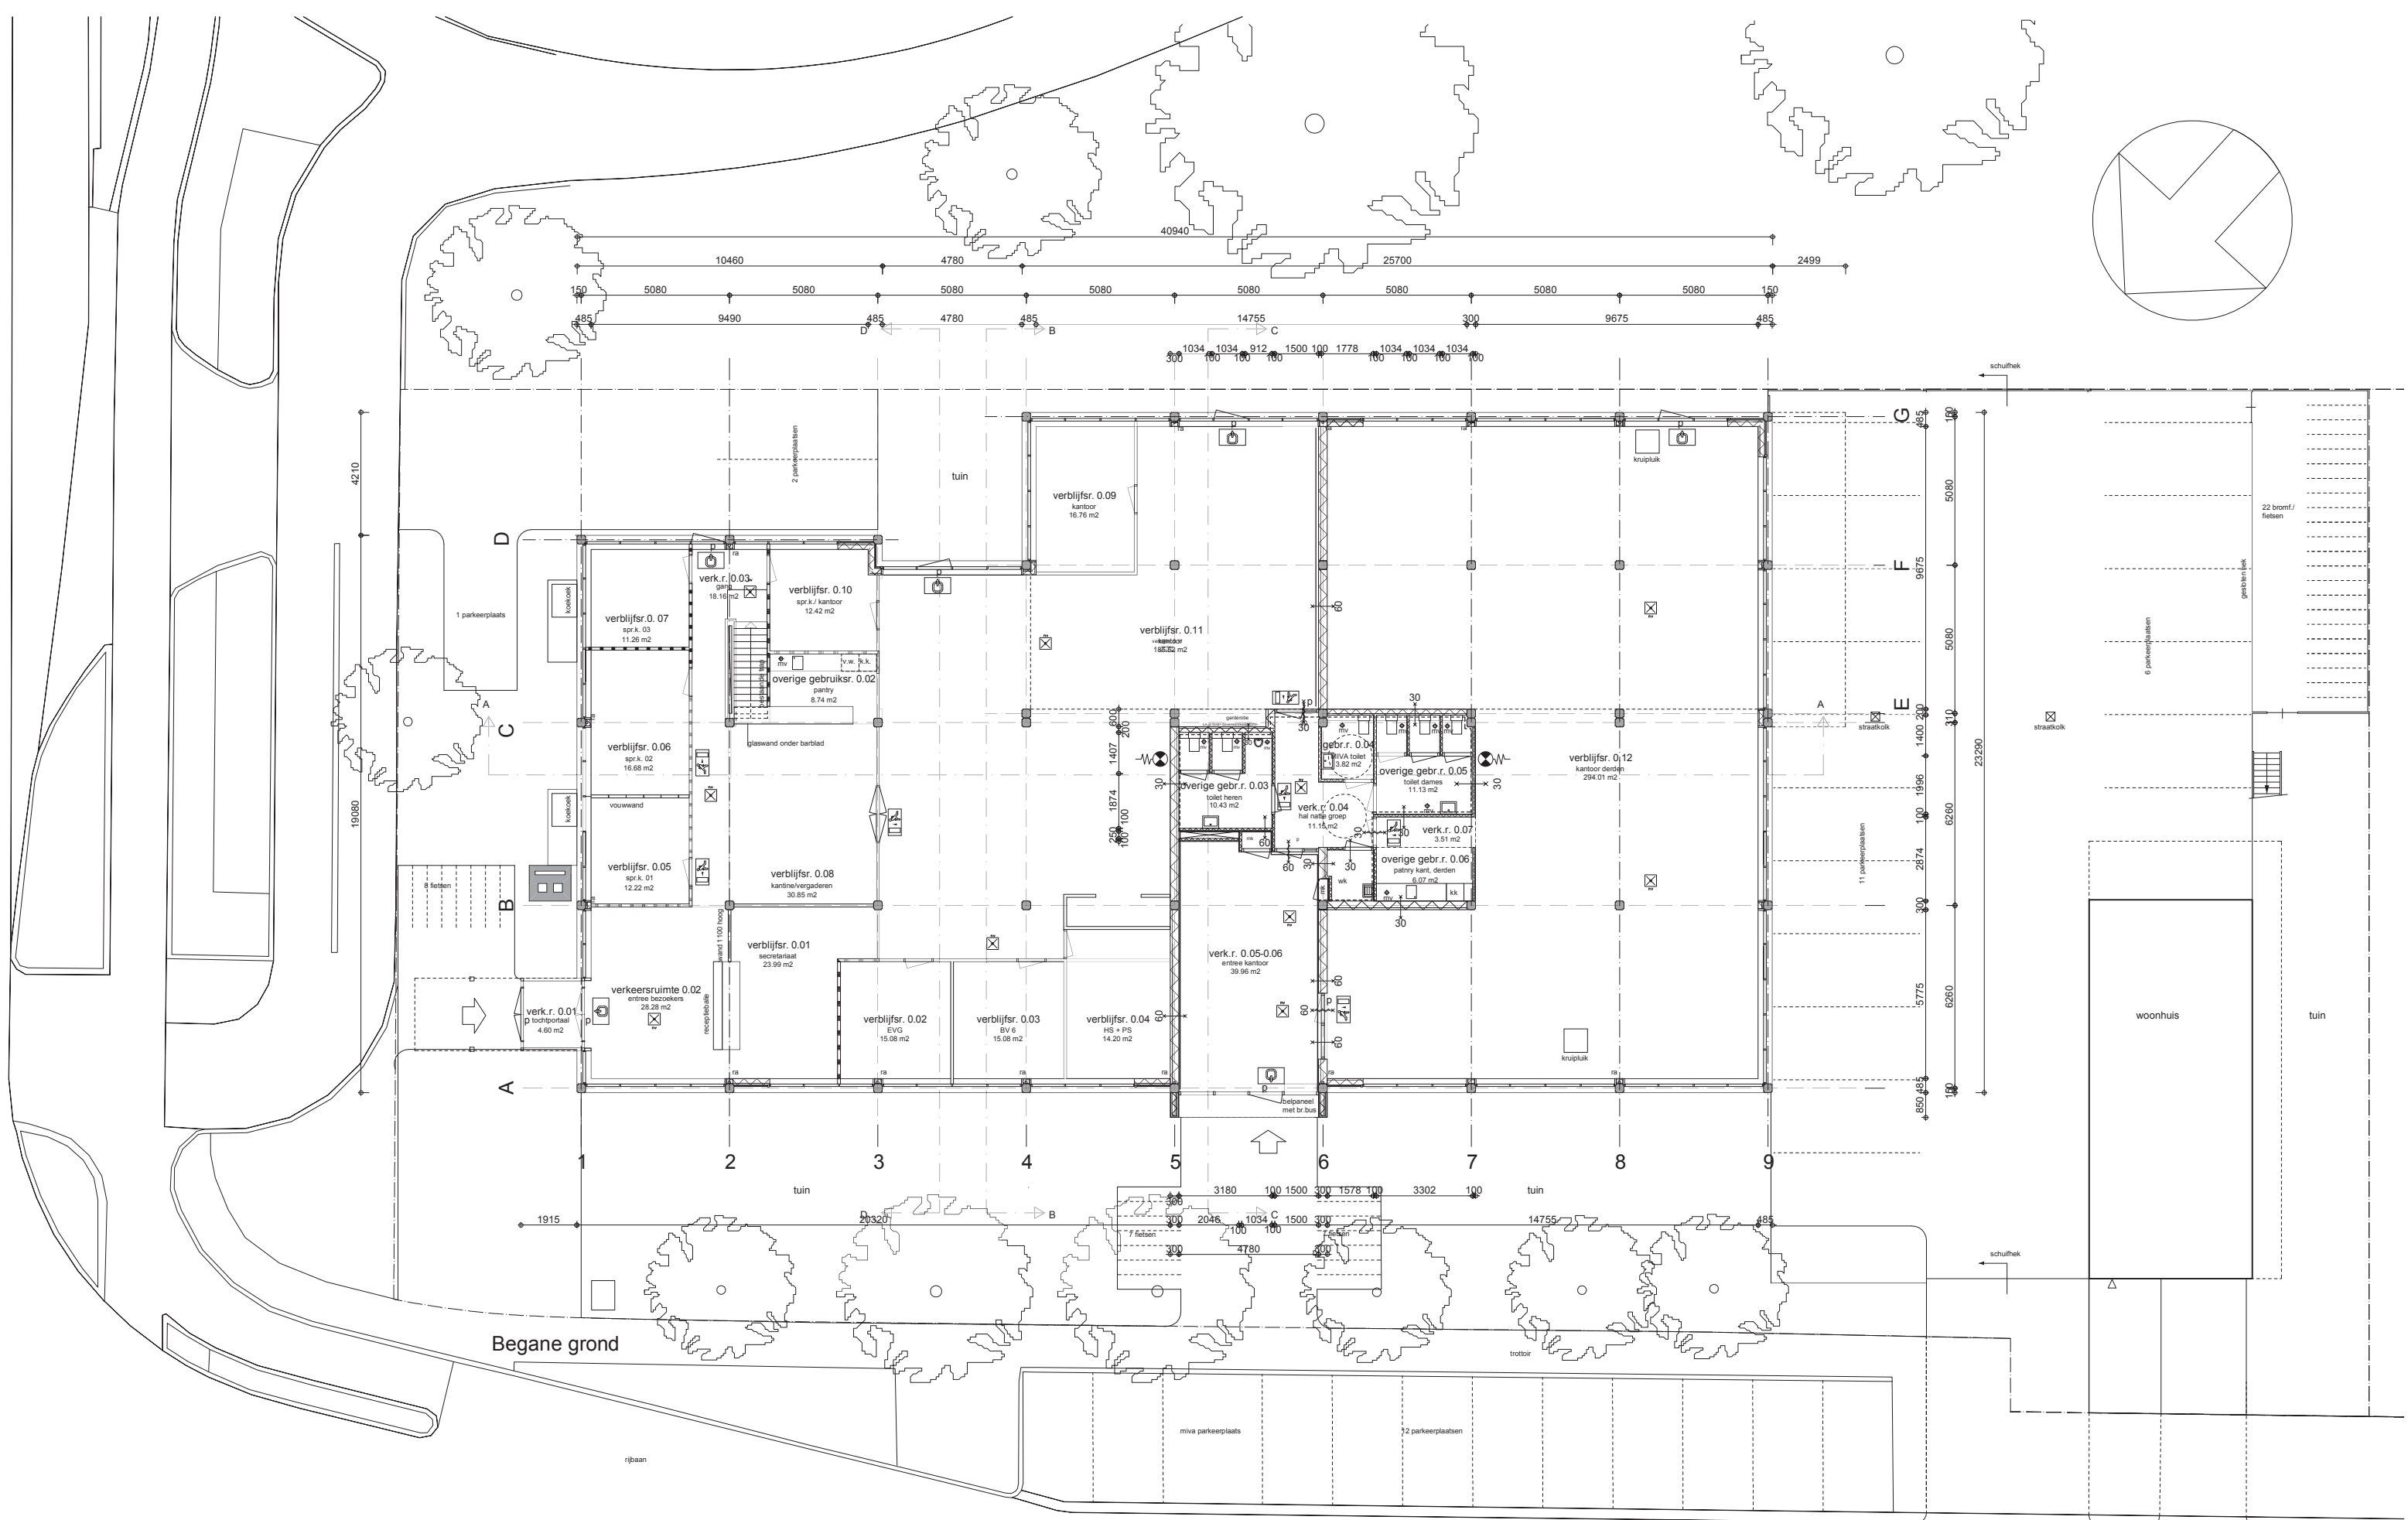

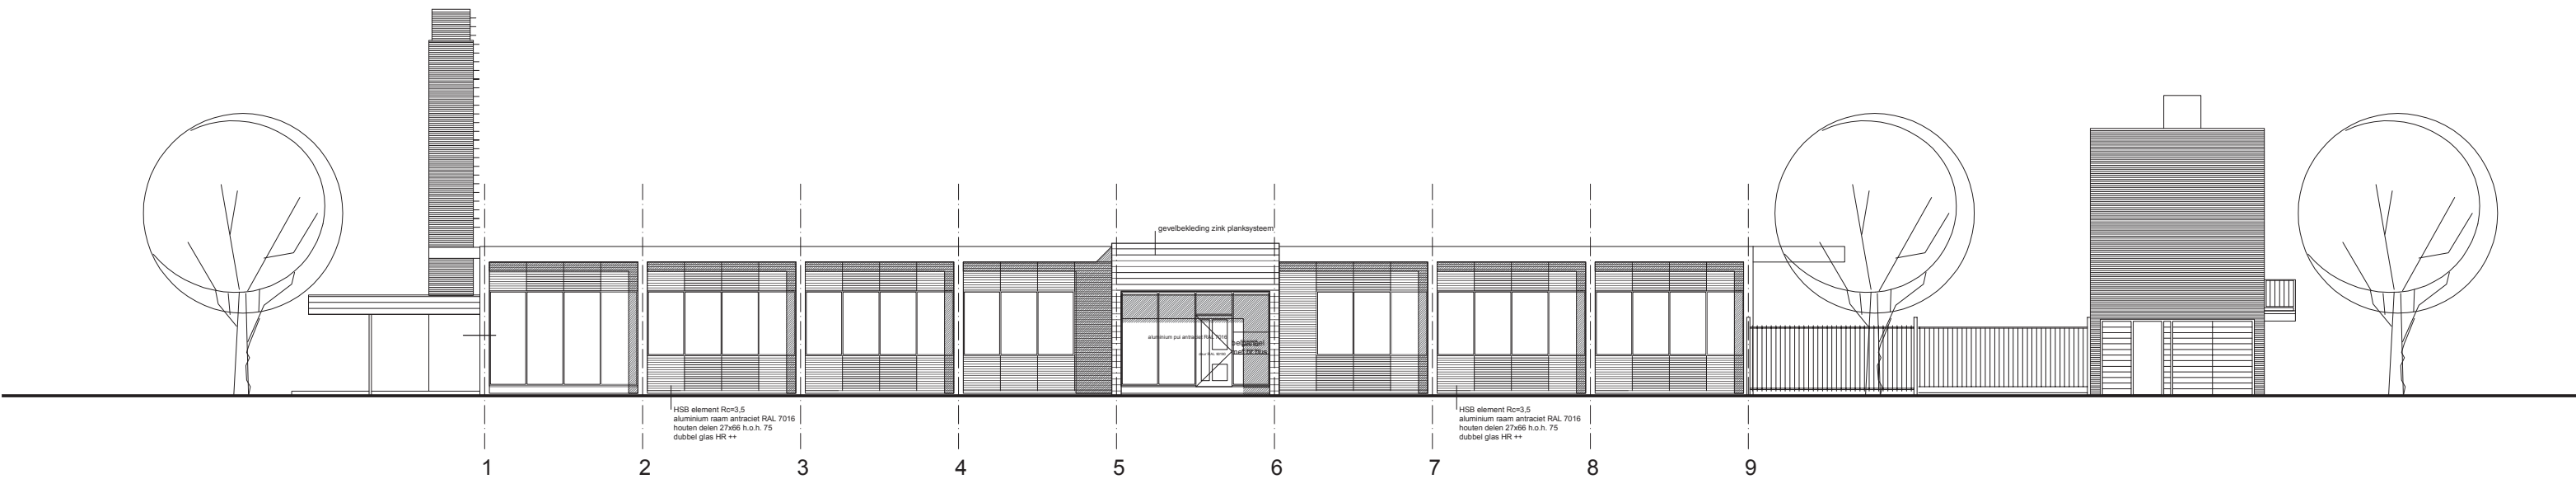

Noord-west gevel

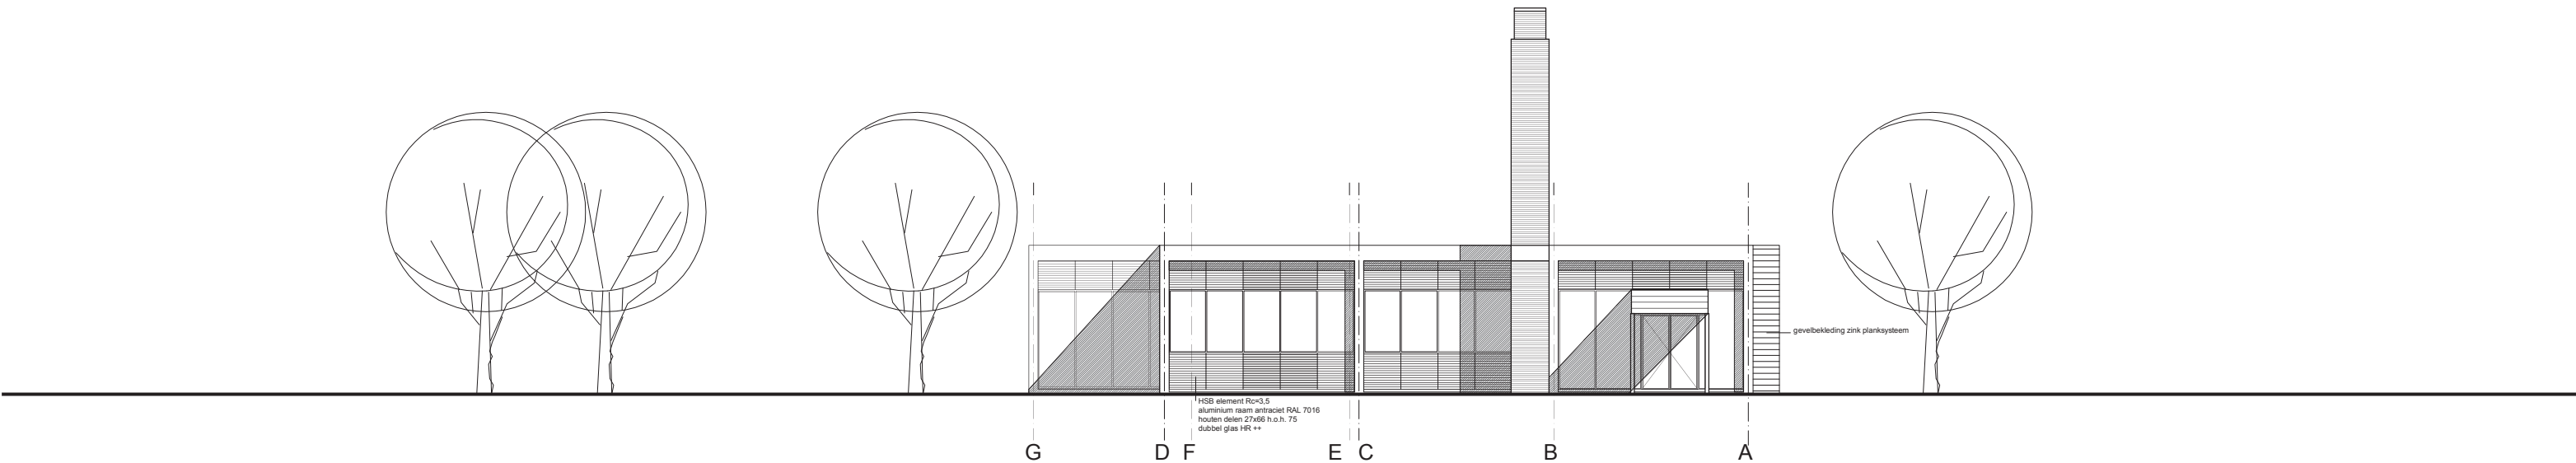

Noord-oost gevel

maten in het werk controleren



maten in het werk controleren

opdrachtgever:
Aan.mij Frisobouw b.v.

ARCHITECTENBUREAU HAMMEL EN PARTNERS

postbus 191, 3700 AD Zeist email: info@hammelenpartners.nl website: www.hammelenpartners.nl

Ben J. van der Velden
architect **BNA**

Hoofdstraat 146 Driebergen-R
Uitbreiding kantoor met appartementen


Arnhemsebovenweg 31, 3971 MA Driebergen
telefoon: 0343- 53 98 24
fax: 0343- 51 59 53
e-mail: ben.v.d.velden@hammelenpartners.nl

Gevels II bestaand
bouwvoorbereiding


WERK 1404
BLAD 053

SOCH. : 1-100
GICH. : BEN WERK
D.D. : 02-12-2014
ARCH. : bvdv

GEW. : 19-12-2014
GEW. :
GEW. :
GEW. :

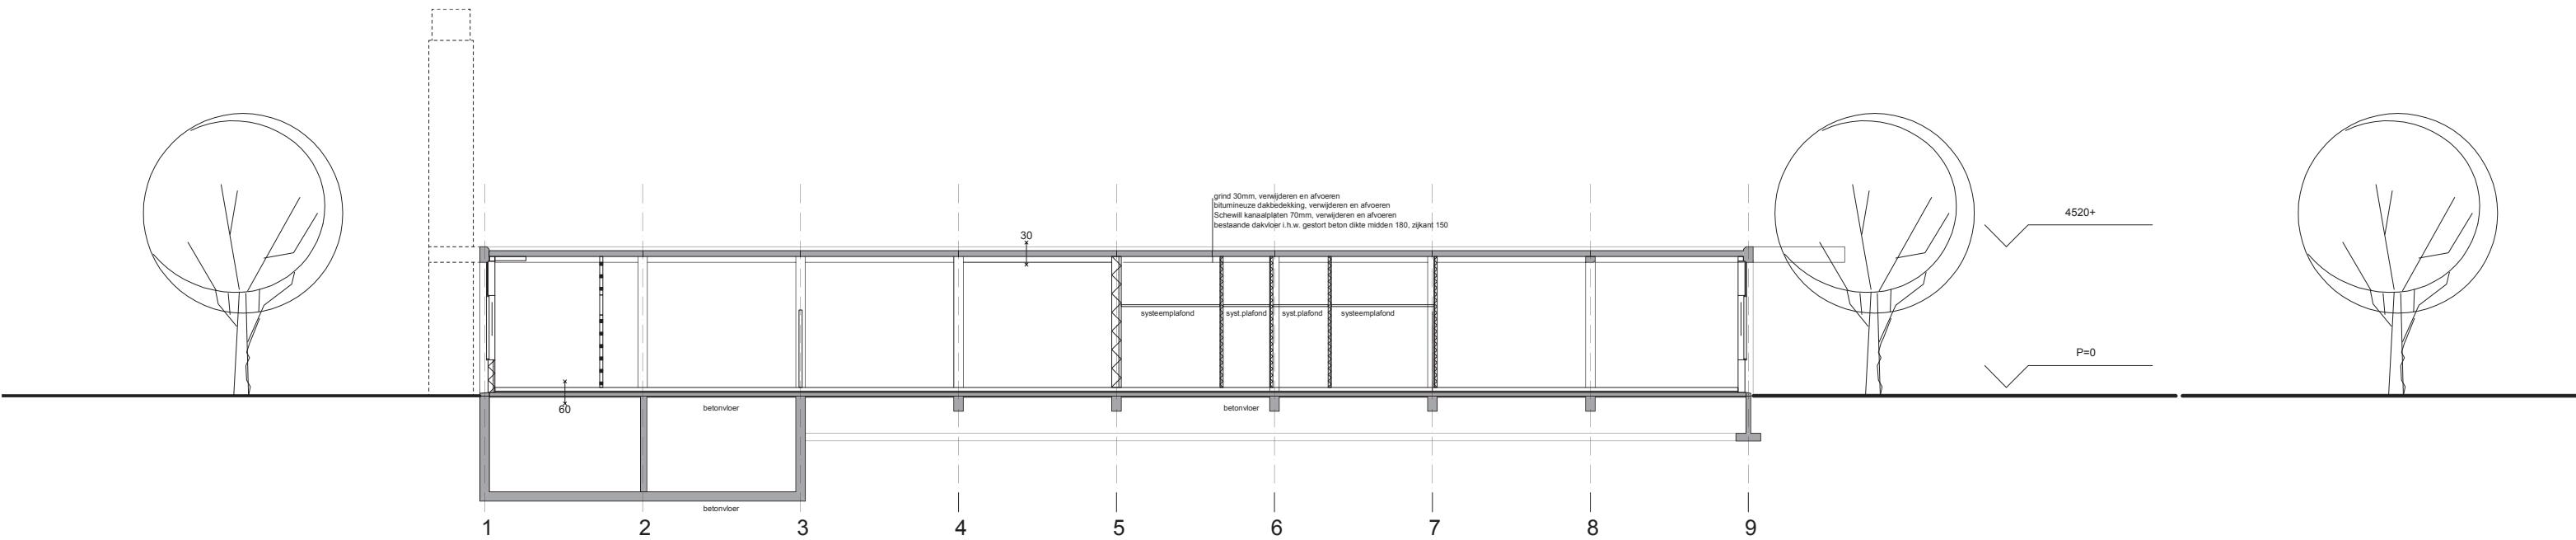

doorsnede AA

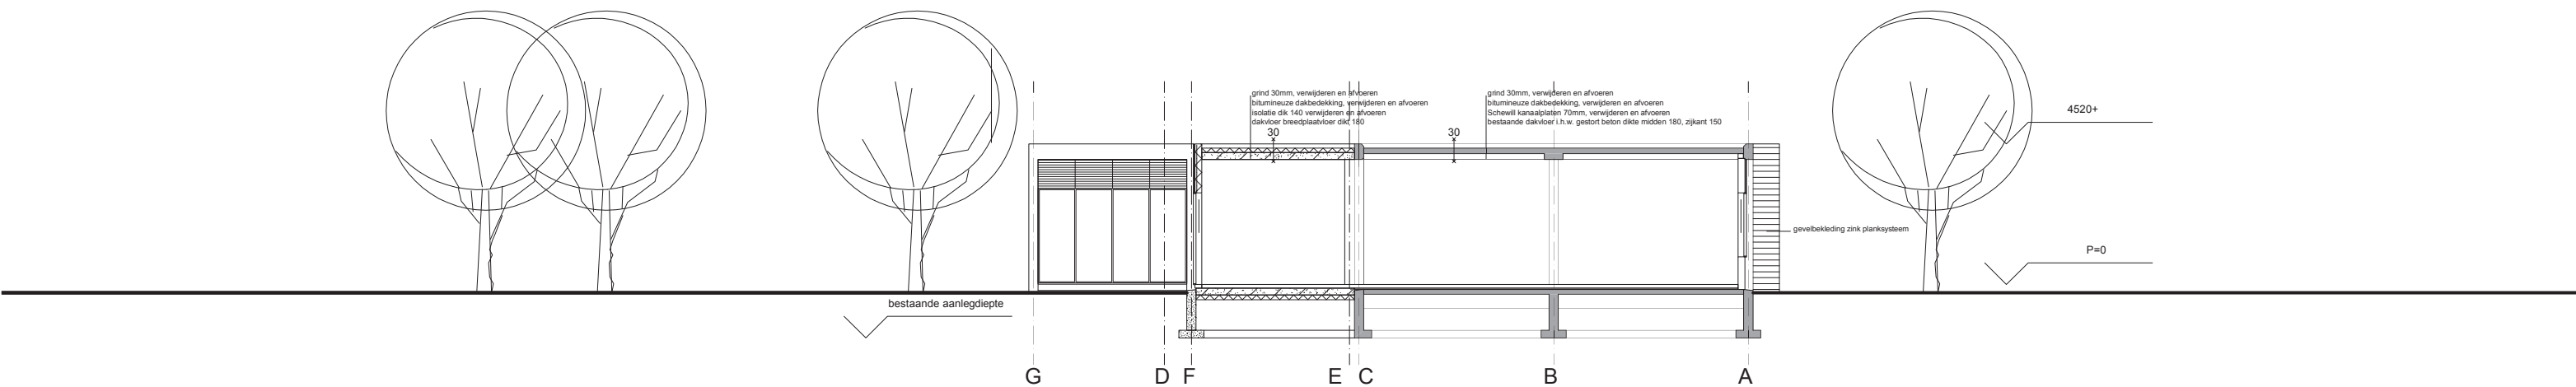

doorsnede BB

maten in het werk controleren



maten in het werk controleren

Almere

LAD 055

EW.: 19-12-2014
EW.:
EW.:
EW.:
EW.:
EW.: