


Noord-west gevel

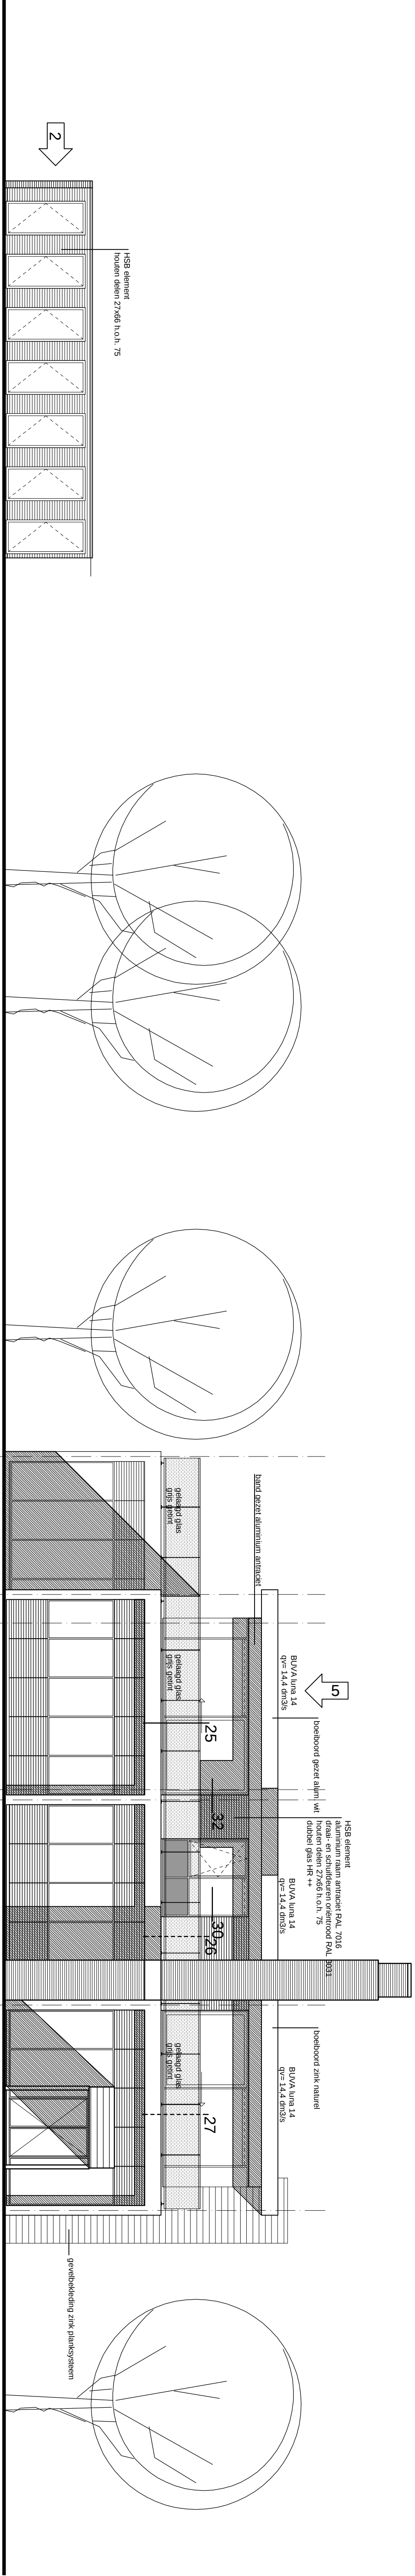

Noord-oost gevel berging

Noord-oost gevel

opdrachtgever:
Aanrij Friesland b.v.

Architectenbureau HAMMIEL EN PARTNERS
Postbus 181, 3700 AD Zeist
email: info@hammielpartners.nl

Ben J. van der Velden
architect BNA

Arnhemsebovenweg 31, 3971 WA Driebergen
telefoon: 0343- 53 98 24
fax: 0343- 51 59 53
e-mail: ben.vd.velden@hammielpartners.nl

Aanrij

Uitbreiding kantoor met appartementen
Hoofdstraat 146 Driebergen-R

Gevels nieuw
Werk 1404

1404
BEN VERK
02/2016
09-04-2016
09-06-2016
09-12-2016
09-01-2017
20-01-2017

blad 058

maten in het werk controleren