
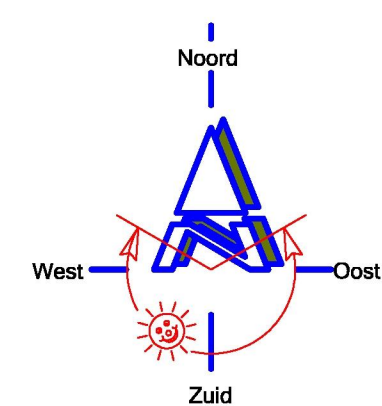


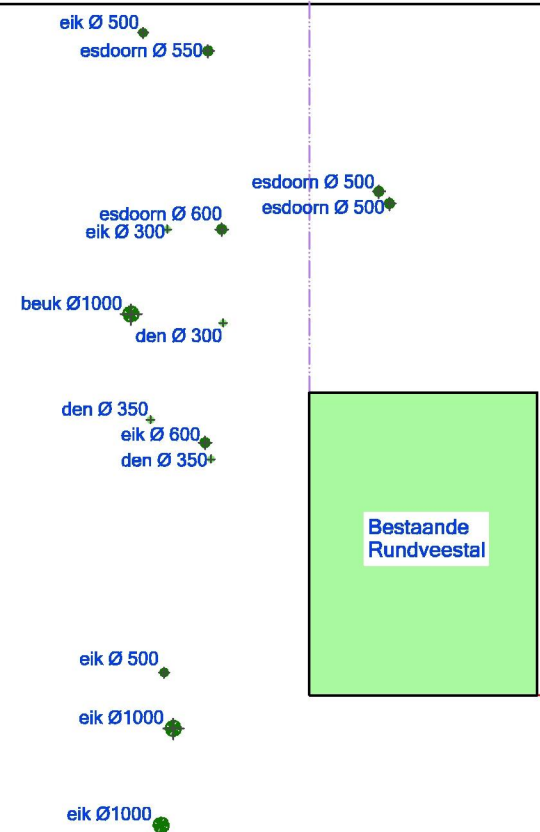

SITUATIE Schaal 1 : 1000
Kad bekend gemeente Doorn (Utr. Heuvelrug)
Sectie : A
Nummers : 384

- Nieuw te bouwen Stallen
- Bestaande bebouwing
- Kuilvoer en gras opslag
- Vaste mest opslag
- Nummering foto's

Project : PLAN VOOR DE BOUW VAN EEN RUNDVEESTAL, PAARDENSTAL & OVERKAPPEN VASTE MESTOPSLAG PITTESTEEG 3 TE DOORN		werk nr. : 14-19
Klant : Mts. N.L van Os en N. van Ginkel Pittesteeg 8 3941 PV DOORN		blad nr. : S-01
Tekening : SITUATIE TEKENING		 Bouwkundig Ontwerp & Adviesbureau J. van Doorn
Broekweg 10 3956 NE Leersum Tel. 0343-42 05 83. E.mail : ontw.burojvd@hetnet.nl		
get. : JvD schaal : 1:1000 formaat : A.3 datum : 26-02-2015 revisie : 00-00-0000		