





PERSPECTIEF LINKSVOOR




PERSPECTIEF
RECHTSACHTER

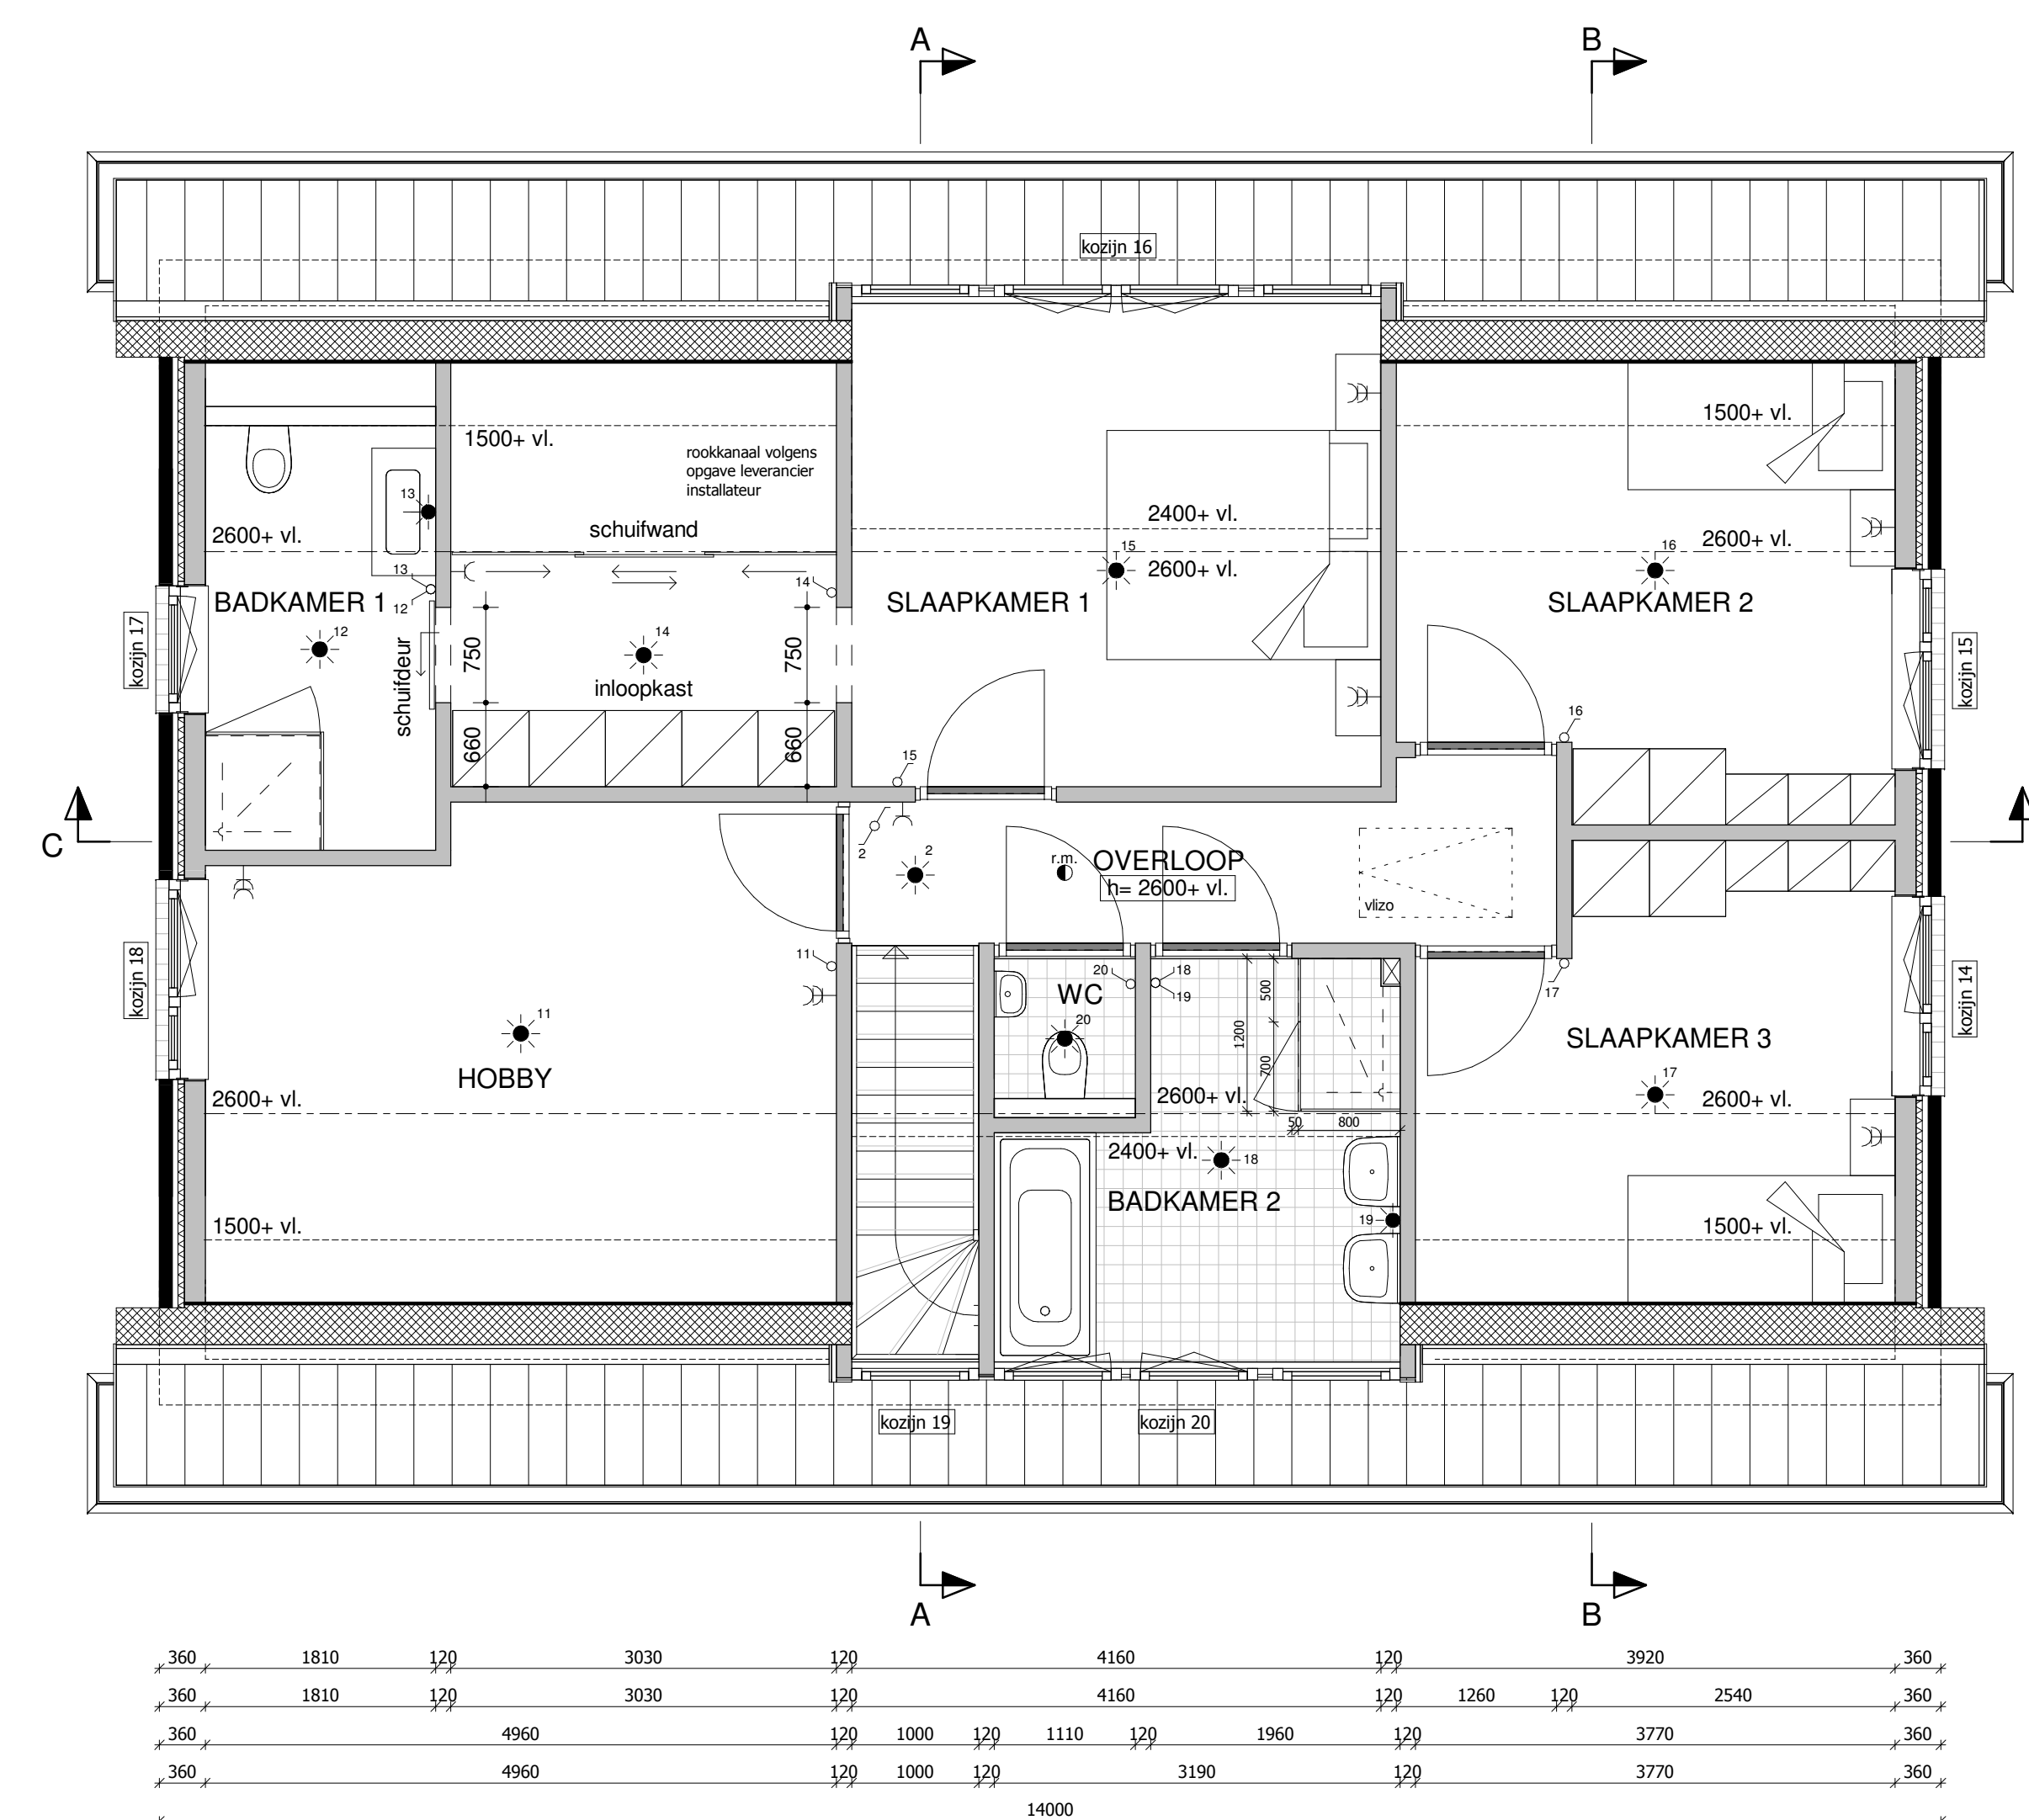

EERSTE VERDIEPING

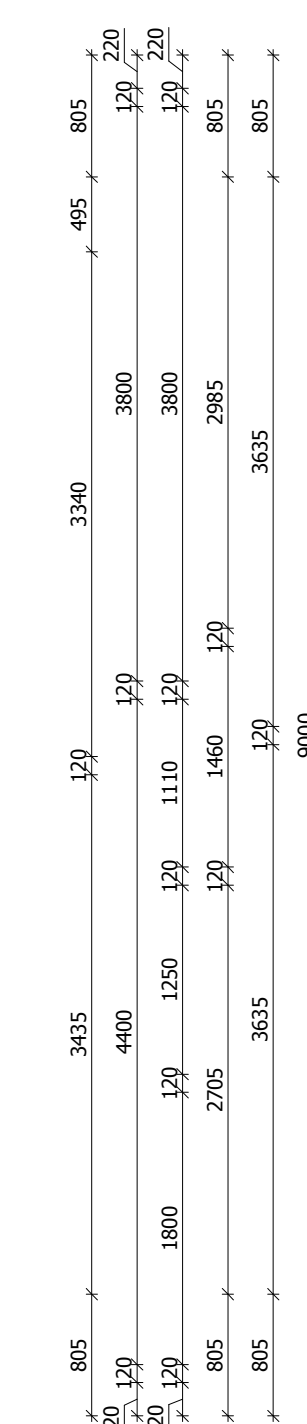

SITUATIE

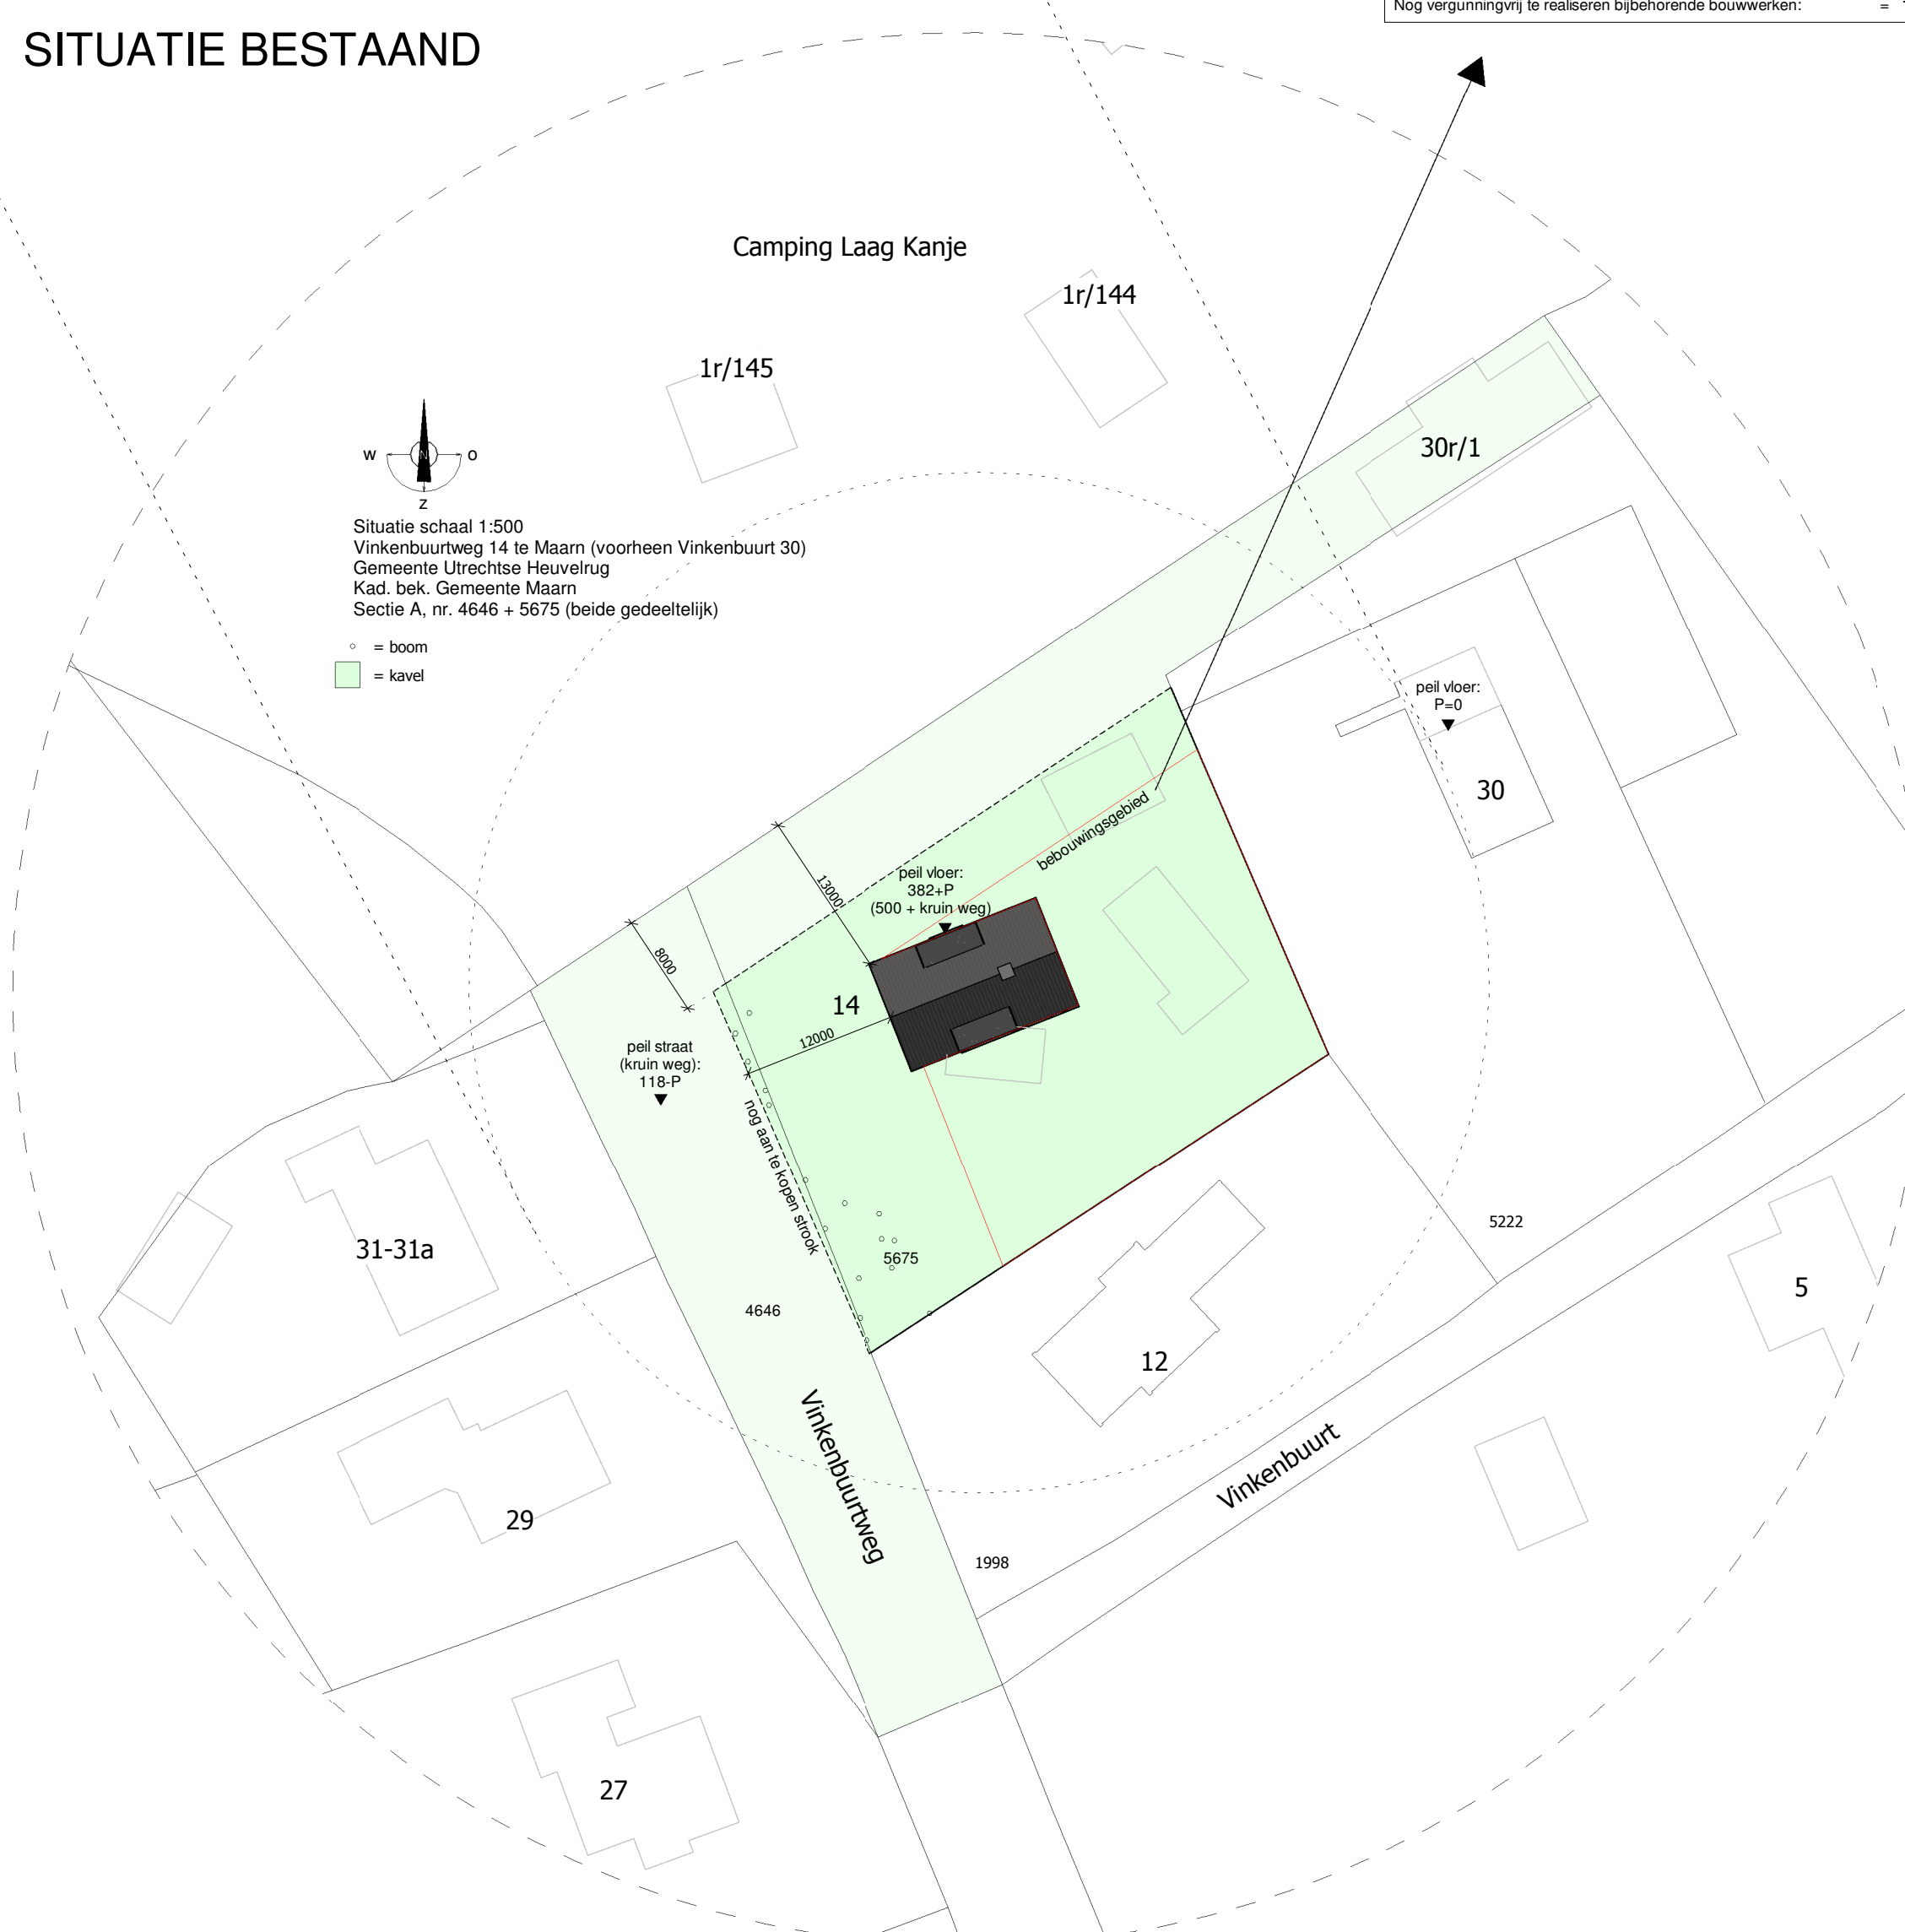

OPPERVLAKTEN MET BETREKKING TOT VERGUNNINGSVUW BOUWEN

Oppervlak bebouwingsgebied = **648,0m²**

Oppervlak bijbehorende bouwwerken, al dan niet vergund:

50% van 000-100m ² bebouwingsgebied	50% van 100,0 m ²	= 50,0 m ²
10% van 100-200m ² bebouwingsgebied	20% van 200,0 m ²	= 40,0 m ²
10% van 200-300m ² bebouwingsgebied	10% van 348,0 m ²	= 34,8 m ²
Totaal oppervlak bijbehorende bouwwerken, al dan niet vergund:		= 124,8 m²

Bijbehorende bouwwerken:

Vergund:	= 0,0 m ²
Vergunningloos:	= 0,0 m ²
Totaal oppervlak bijbehorende bouwwerken:	= 0,0 m²

Nog vergunning(n) te realiseren bijbehorende bouwwerken: = **124,8 m²**

[illegible]