


gewenst bouwperceel
circa 12.795 m²

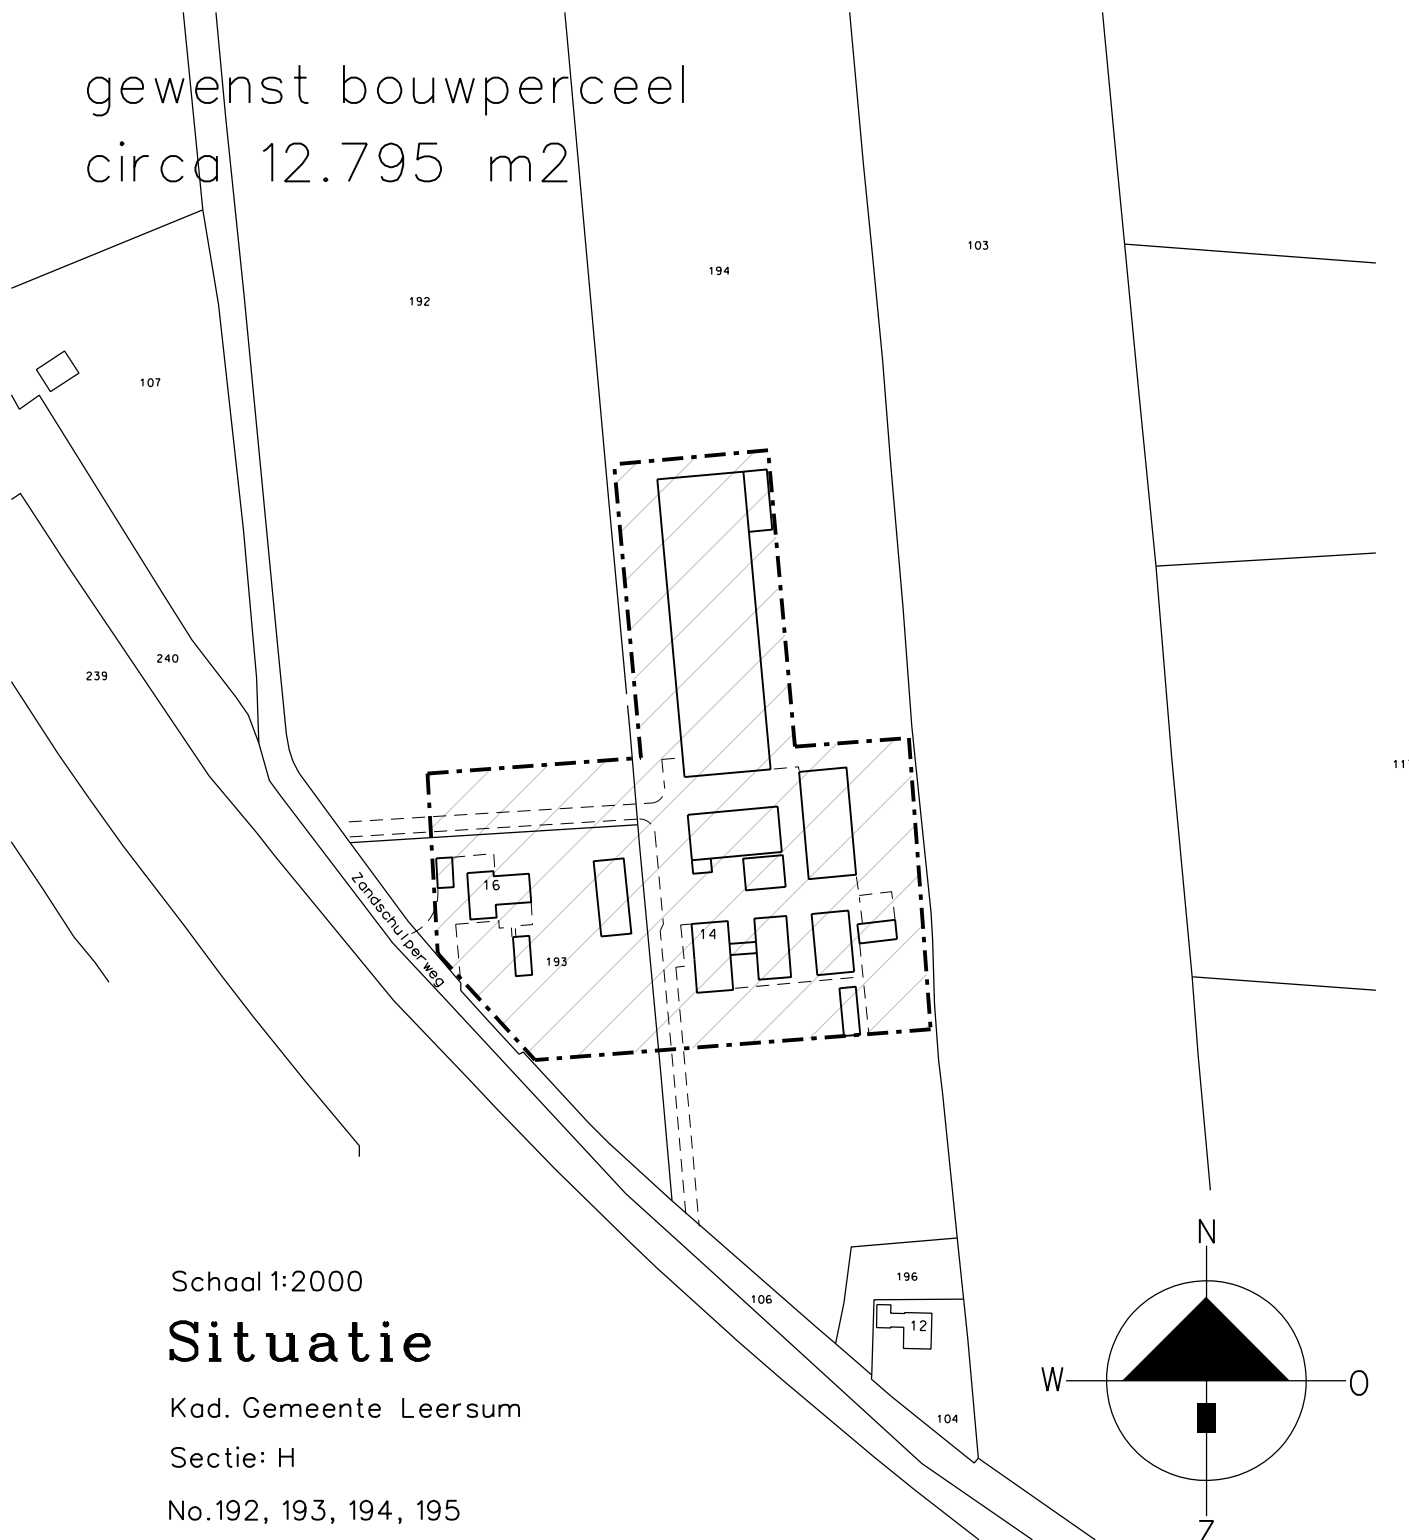

Schaal 1:2000

Situatie

Kad. Gemeente Leersum

Sectie: H

No.192, 193, 194, 195

Maten voor de uitvoering in het werk te controleren

TEKENING IN 1 BLADEN

BLAD 1

					architectuur & vormgeving	plan	datum	school	Tekeningnummer: OV-THOMAS1
				aard van de wijziging	 VANWESTREENEN ADVISEURS VOOR HET BUITENGEBIED		19/05/2010	1:2000	
				wijz.		Gewenst bouwblok			
				paraaf		Opdrachtgever: Mts. Thomassen-Poter Zandschulperweg 5 3959 AX Overberg			
				datum		Locatie: Zandschulperweg 14-16 te Overberg			
						Van Westreenen BV Anthonie Fokkerstraat 1A / 3772 MP Borneveld Tel. (0342) 474255 / Fax (0342) 474281 Vosseveldseweg 65D / 7131 JA Lichtenvoorde Tel. (0544) 379737 / Fax (0544) 378364			