



BOMMEL WERELD MARVELD GROENLO

ruimtelijk kwaliteitskader

G.1136.00

SO - 25 november 2021



VD VAN DER HEIJDEN
HN ARCHITECTEN



RUIMTELIJK KWALITEITSKADER

projectnr.	G.1136.00
fase	SO
versie	01
datum	25 november 2021

locatie	Maarsevonder Groenlo
---------	-------------------------

opdrachtgever	Bomers Marveld Holding Elshofweg 6 7141 DH Groenlo
---------------	--


VD VAN DER HEIJDEN
HN ARCHITECTEN

Deken Hooijmansingel 4
7141 EC Groenlo
+31 (0)544 46 12 01
groenlo@vdharchitecten.nl

vdharchitecten.nl



TOTAALPLAN

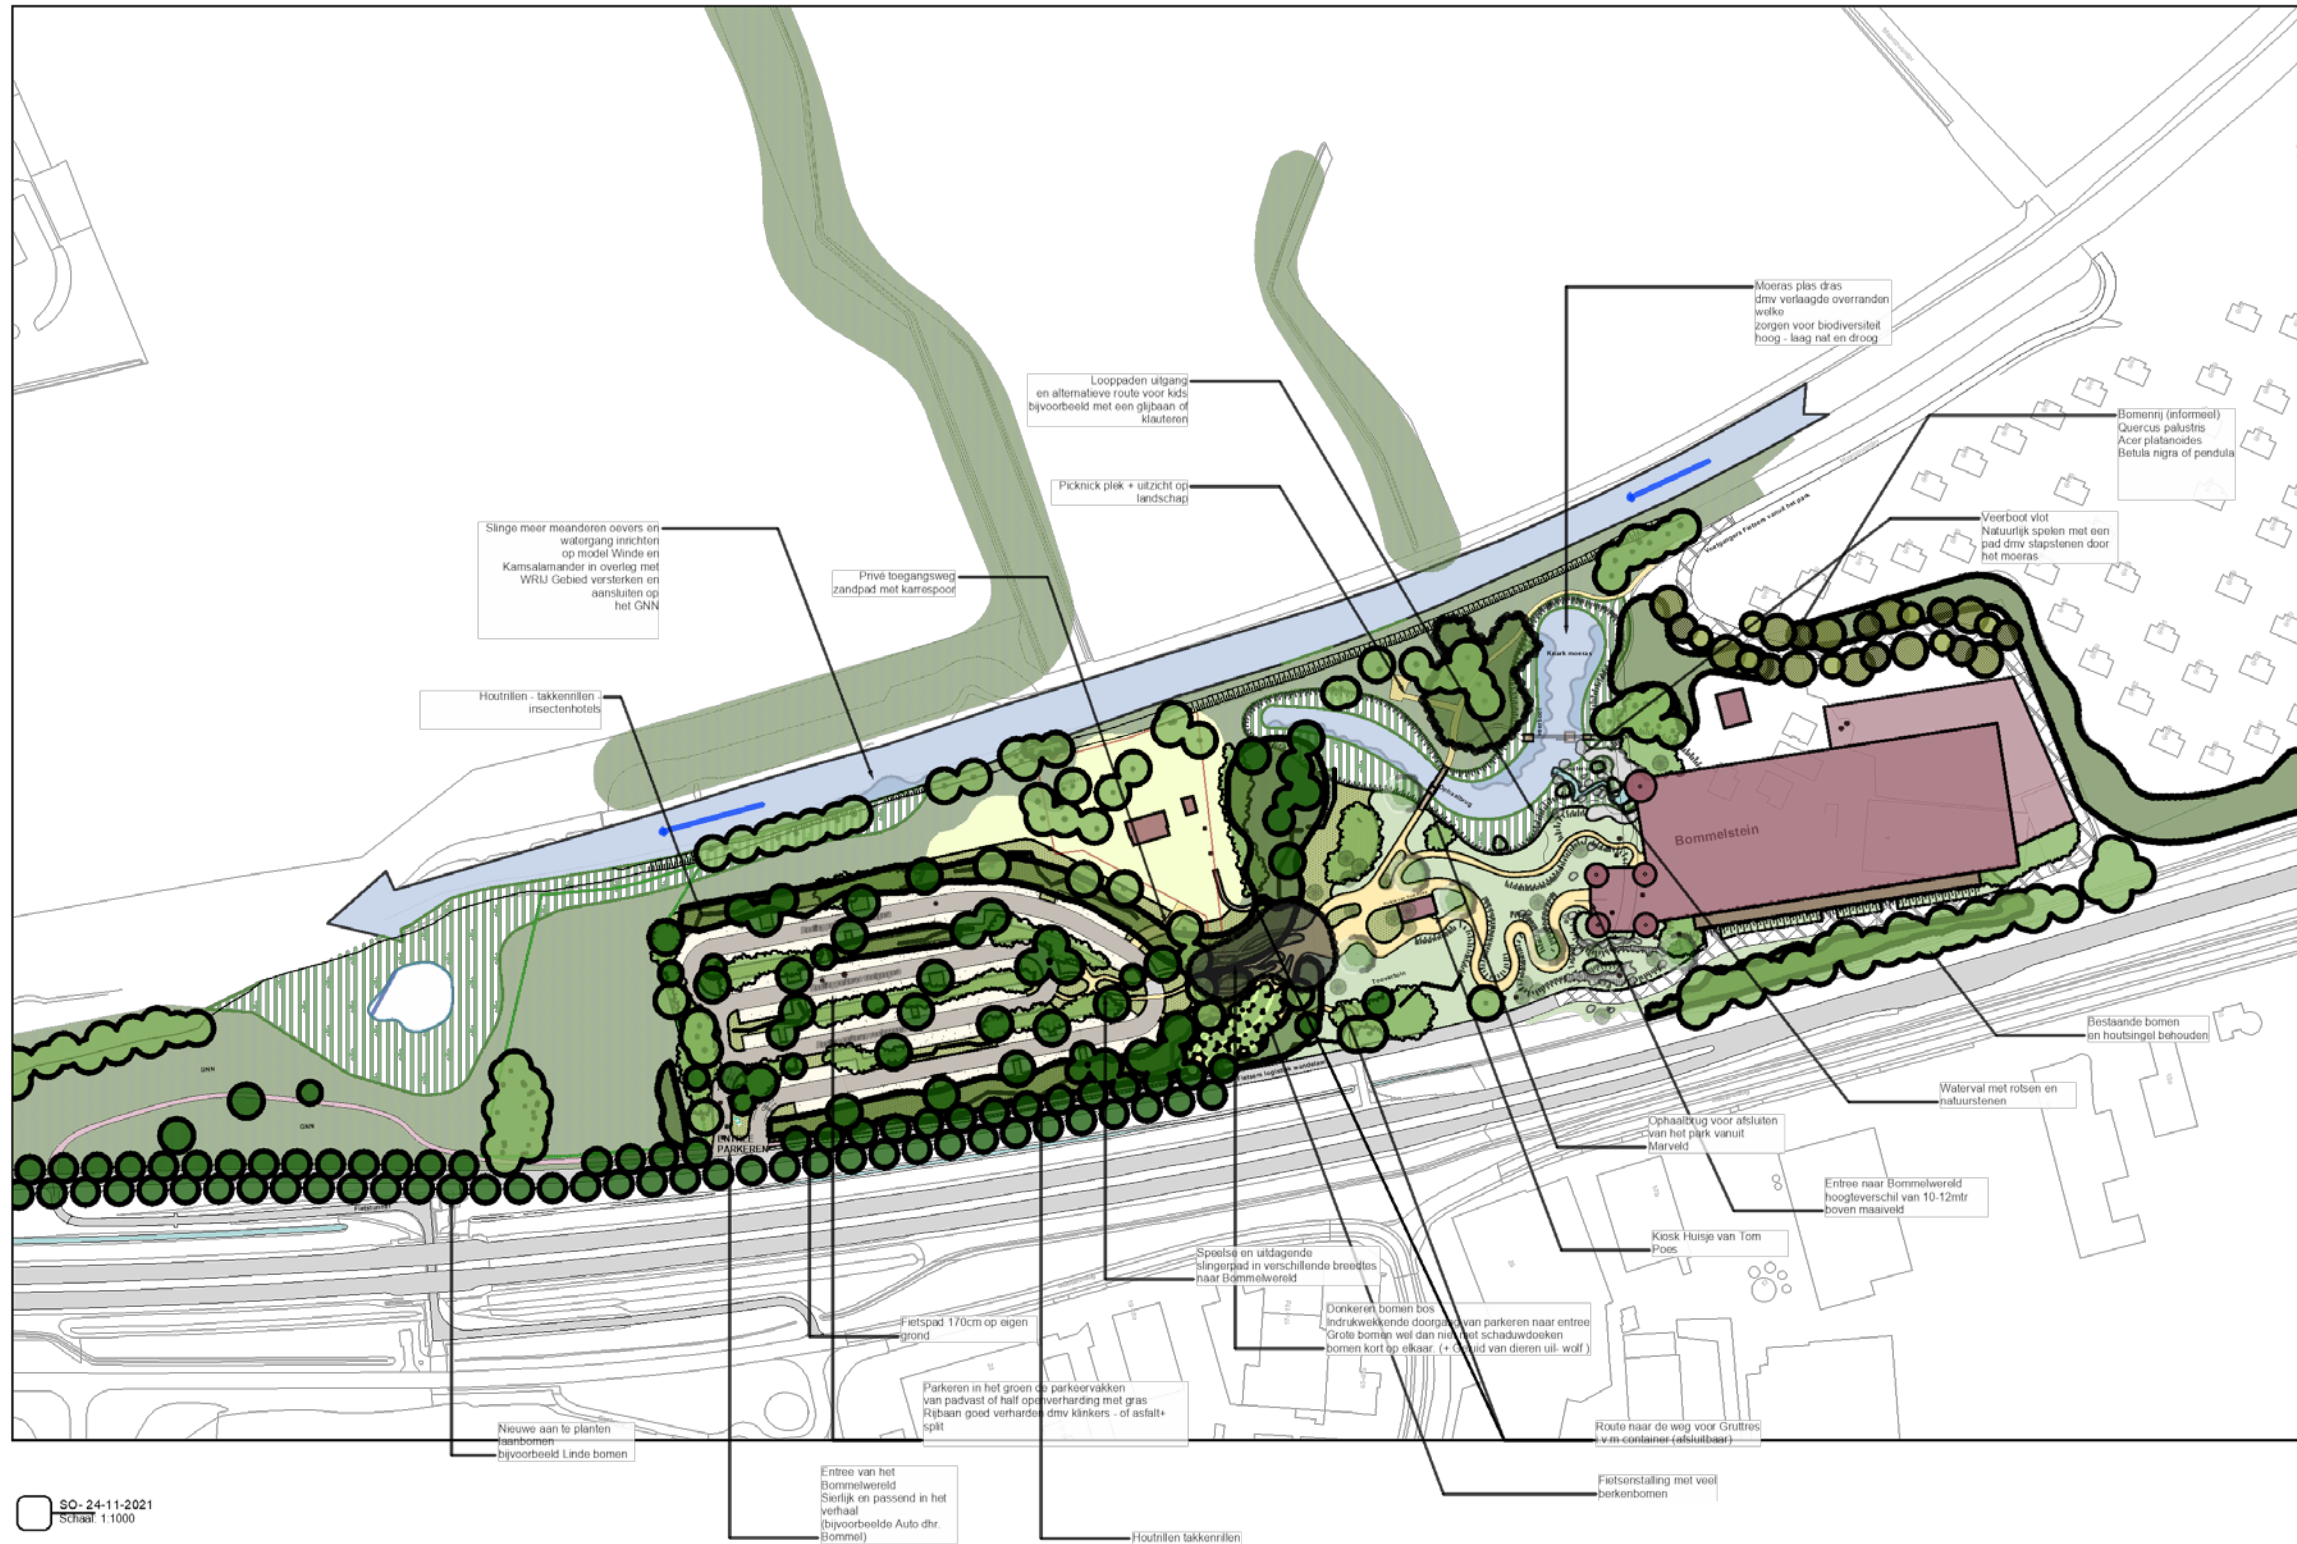

Entree Bommelwereld

Waterval + grote natuurstenen
en rotspartijen
met een alternatief pad
voor kinderen (glijbaan of tokkelbaan)

Kiosk (huisje van Tom Poes)

Donkeren bomen bos

Fietsparkeren
dmv diverse berkenbomen

Parkeren in het groen + half open verharding
of Padvast
Rijbaan grasfuit + splitlaag natuurlijke uitstraling
en-of klinkerverharding

Entree van de Parkeerplaats
wel niet met slagbomen
en bomenlaan langs de hoofdweg

Kronkelende pad
met enkele Post en Rail gekloofd

Groenlose slinge meer laten meanderen
WRIJ indeling type: **Kamsalamander**
en-of **Winde**

Loopbrug

Ophaalbrug
afsluiten van terrein

De veerboot
veerman Wammes Waggel

Knarkmoeras
Nat en zompig deel langs
de waterkant - oeverranden
flauwe taluds

Inheems bosplantsoen + bomen

Bestaande groen aanwezig GNN


Onderbeplanting diverse
schaduw - zon

Kruidenvegetatie
Ruig gras en/of bloemenmengsel

Taludlijnen tbv hoogteverschillen

Naaldbomen
zoals: Vliegden , Taxus , Picea abies

Loofbomen berken, wilgen, eiken
populieren

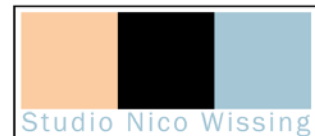


Bommelwereld Marveld recreatie

Contactpersoon: Dhr Bomers


Elshofweg 6
7141 DH Groenlo

formaat A0, datum 24-11-2021. Getekend door: N. Wissing en D. Wessels


VERDRAAIING T.O.V. DE WEG

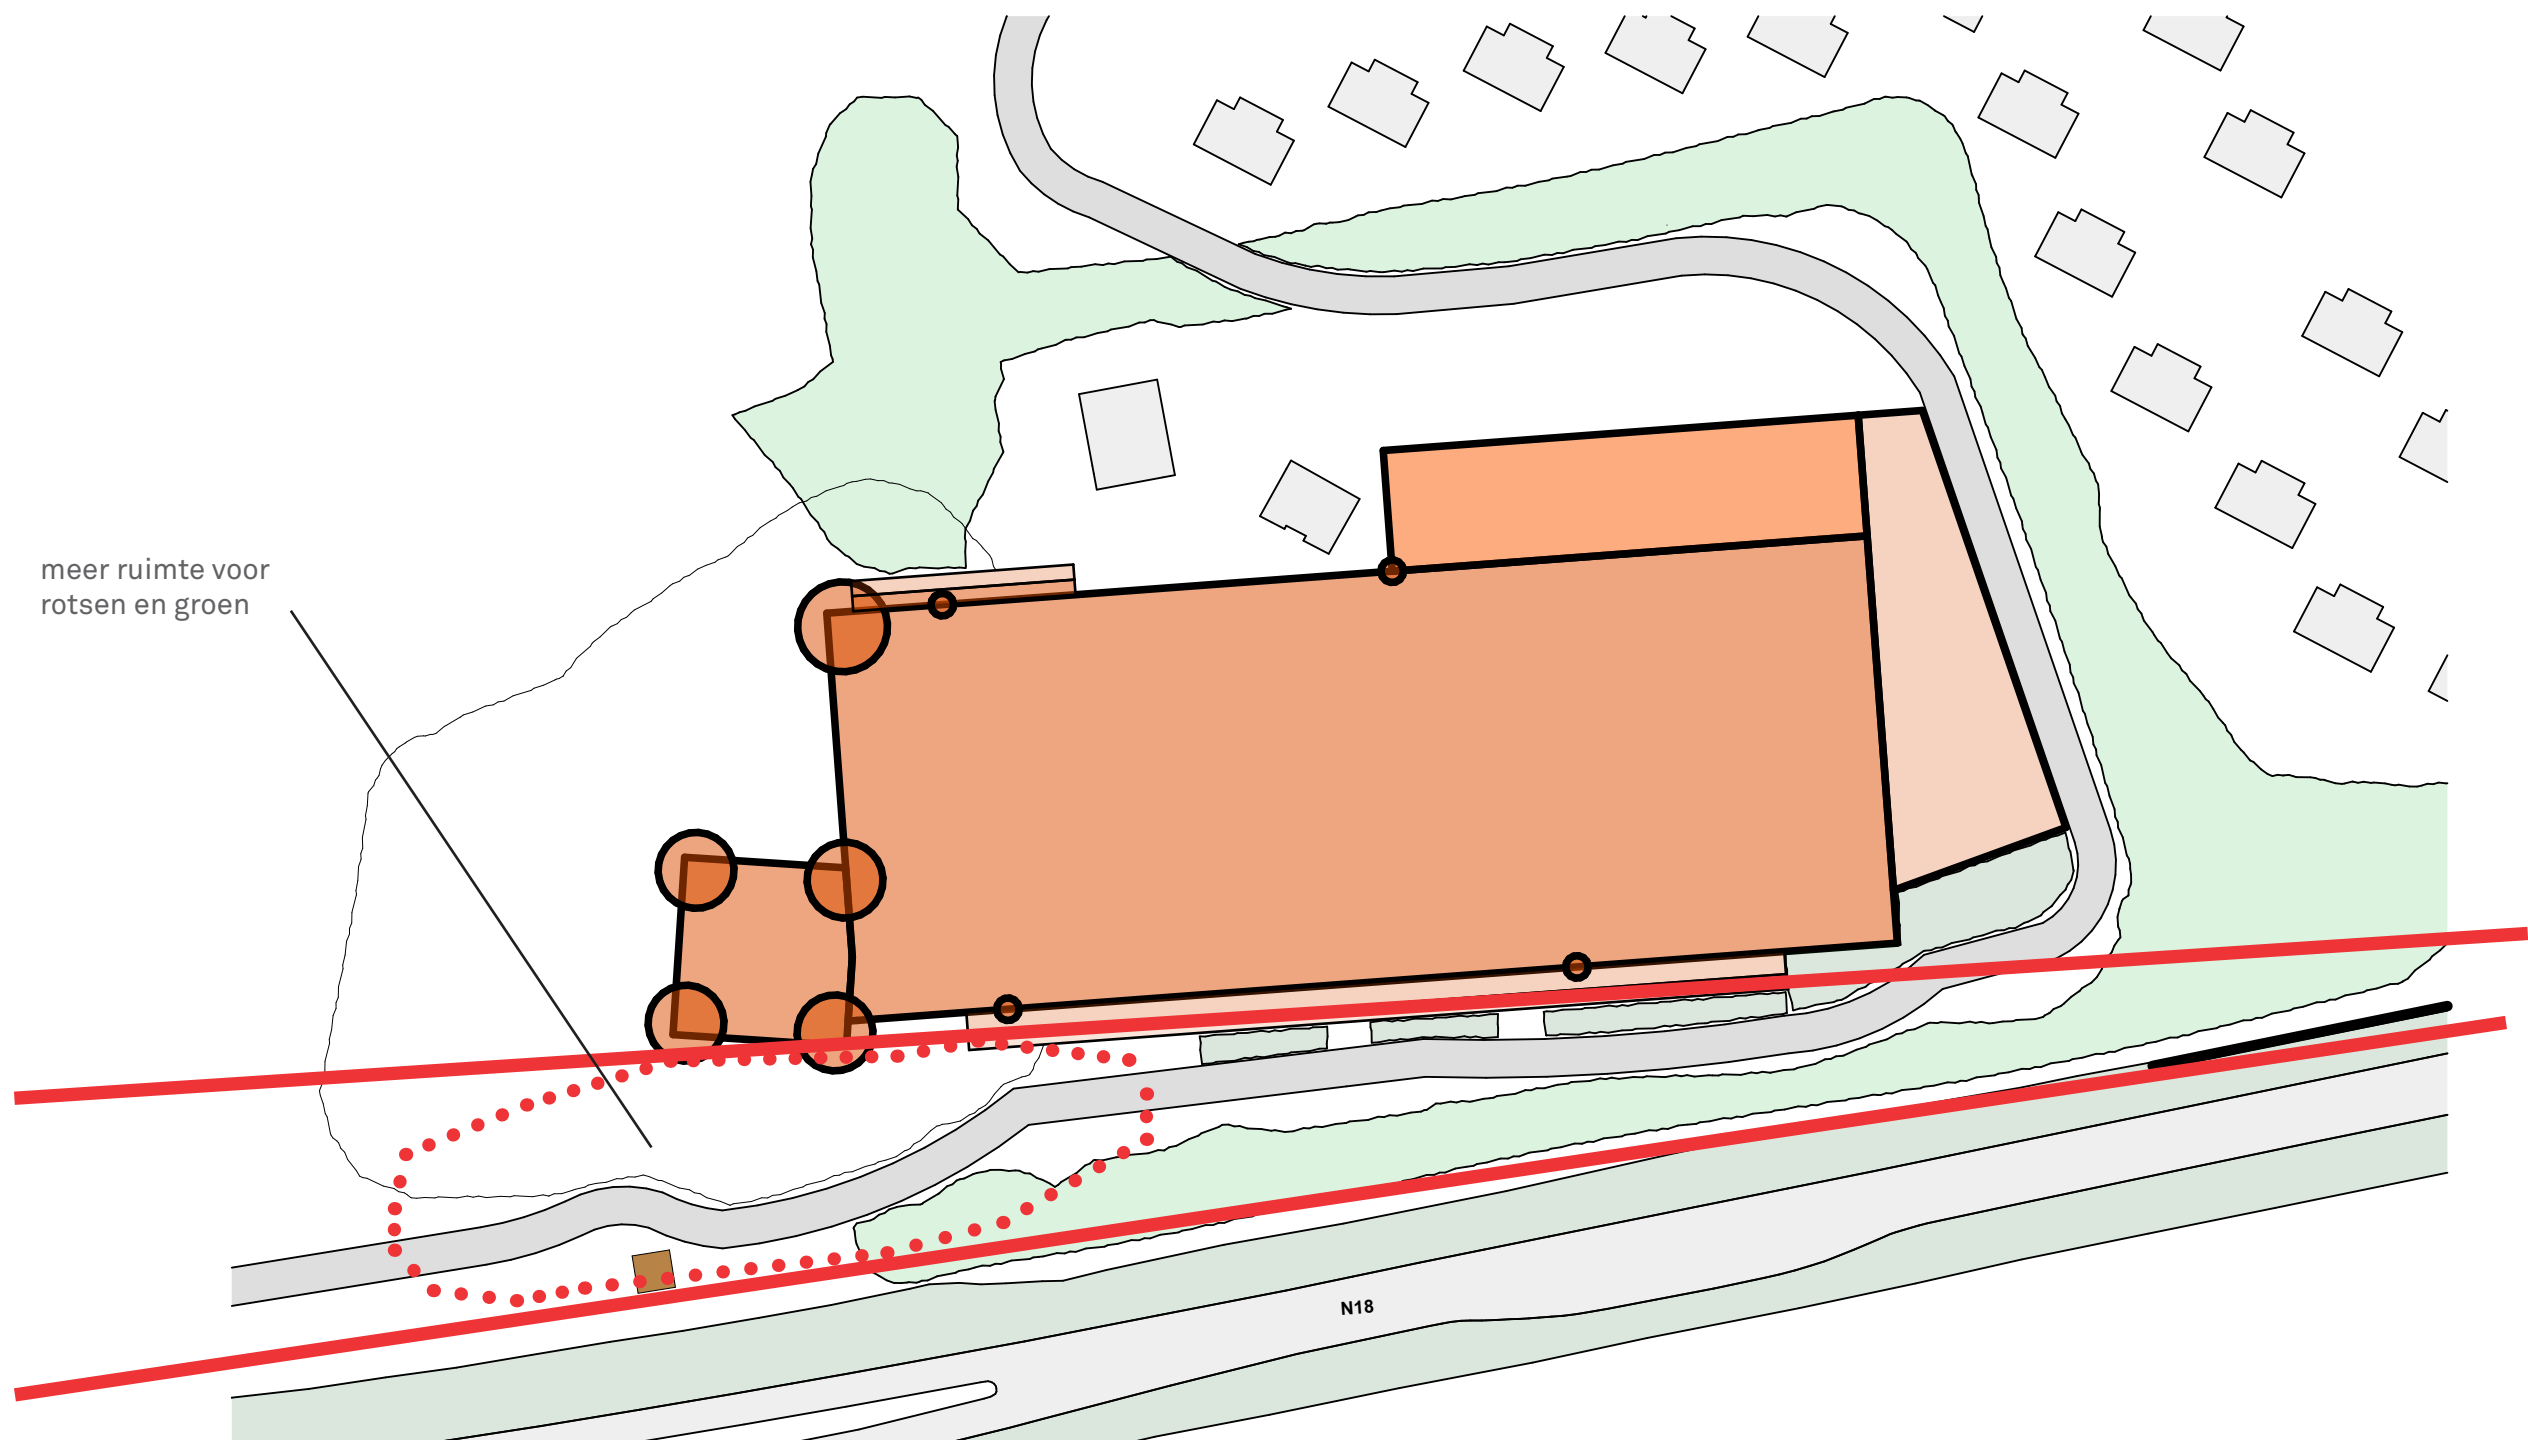


KASTEEL GERICHT OP INGANG PARK EN LANDSCHAP

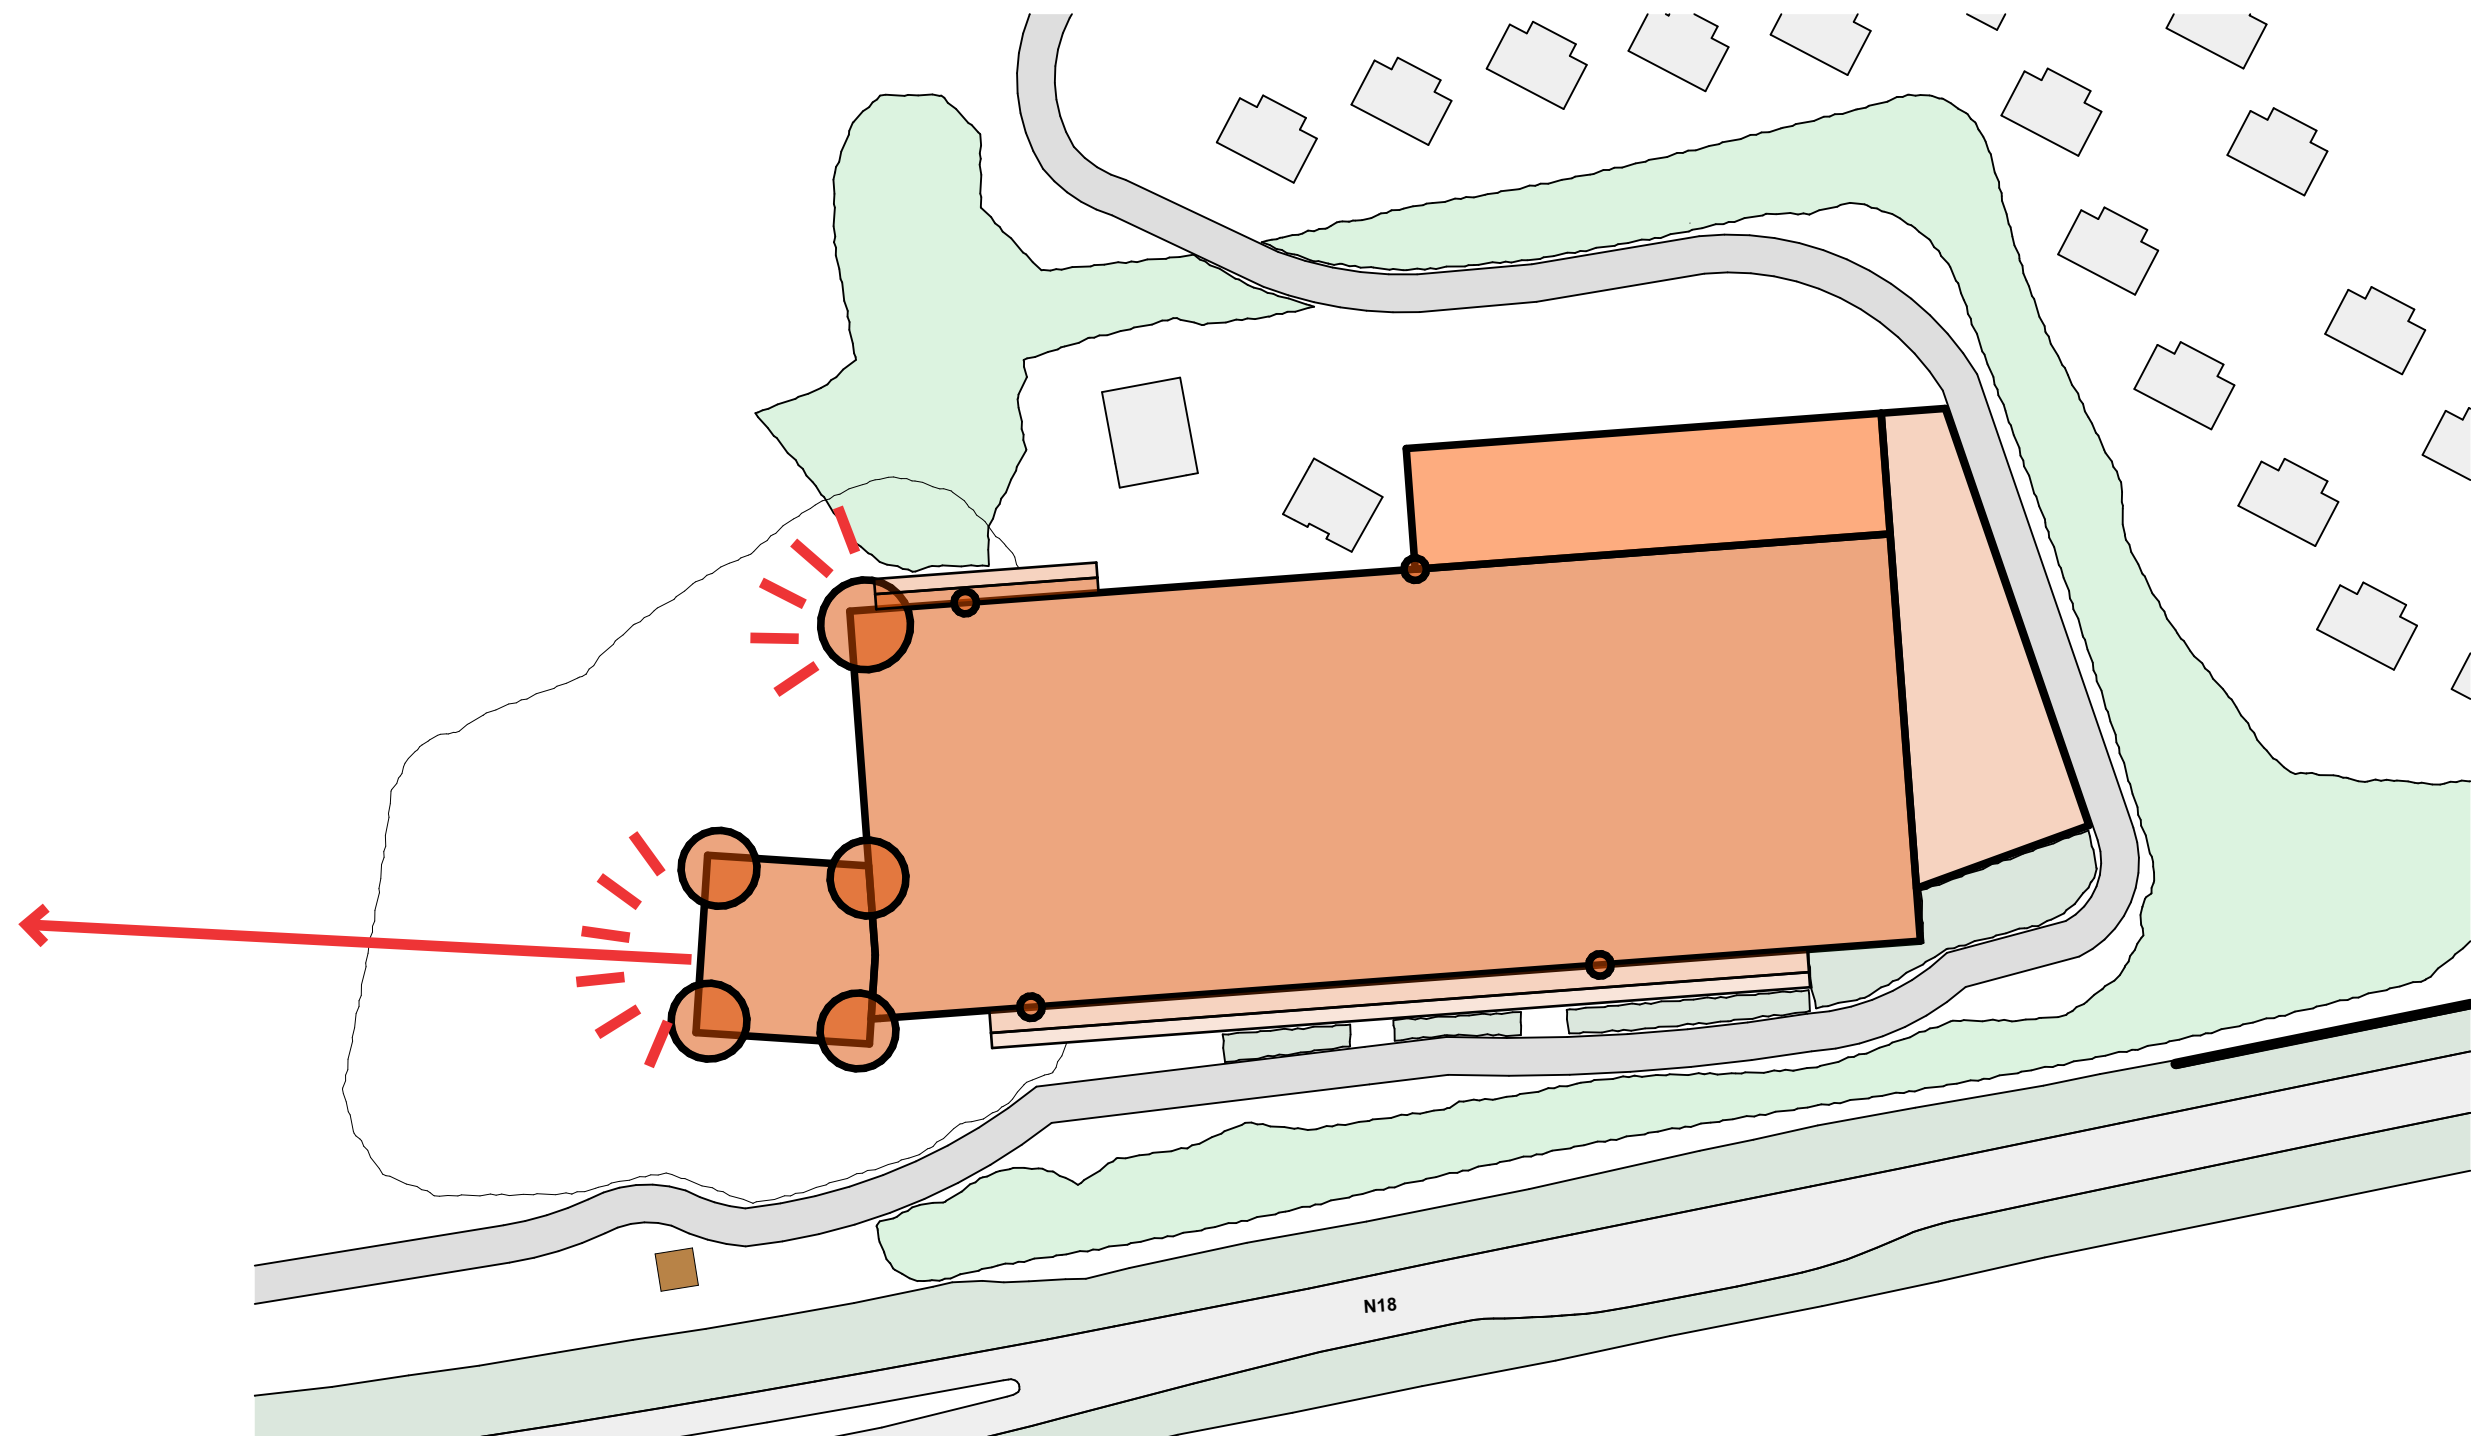


T. P. V. HET BUNGALOWPARK MET GROEN OMZOOMD EN GEBOUW VERLAAGD

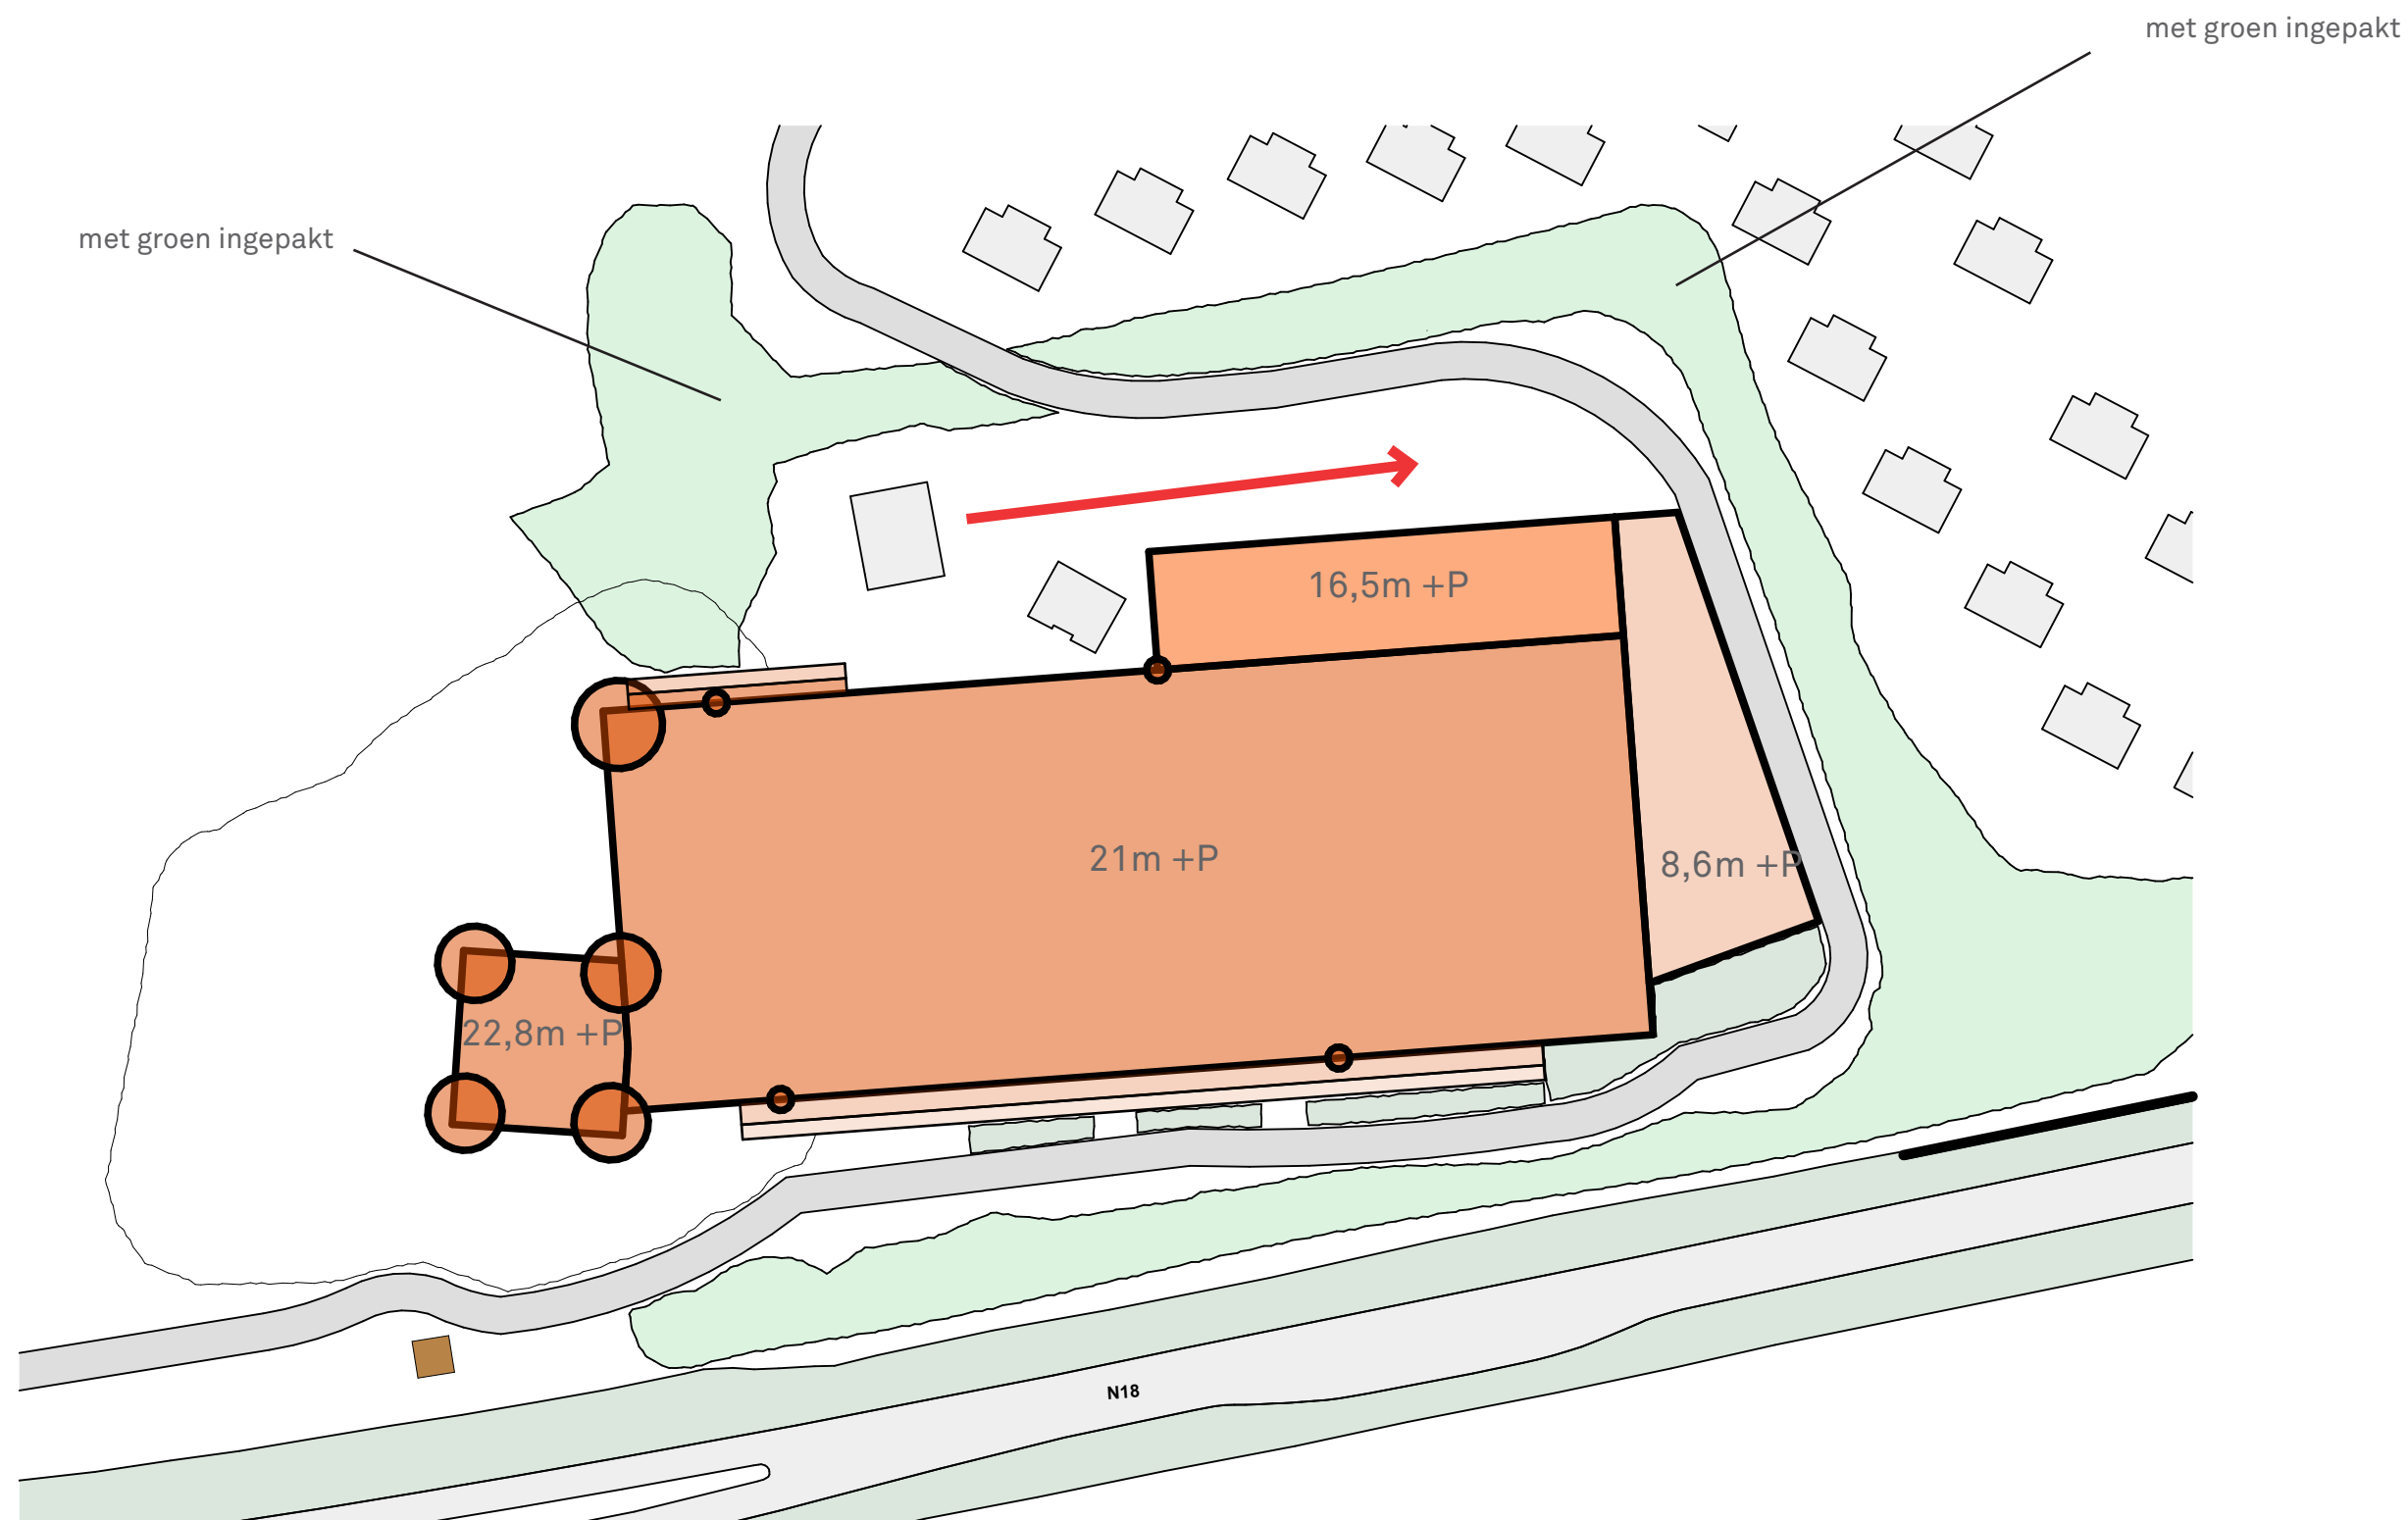

GEVELBEHANDELING

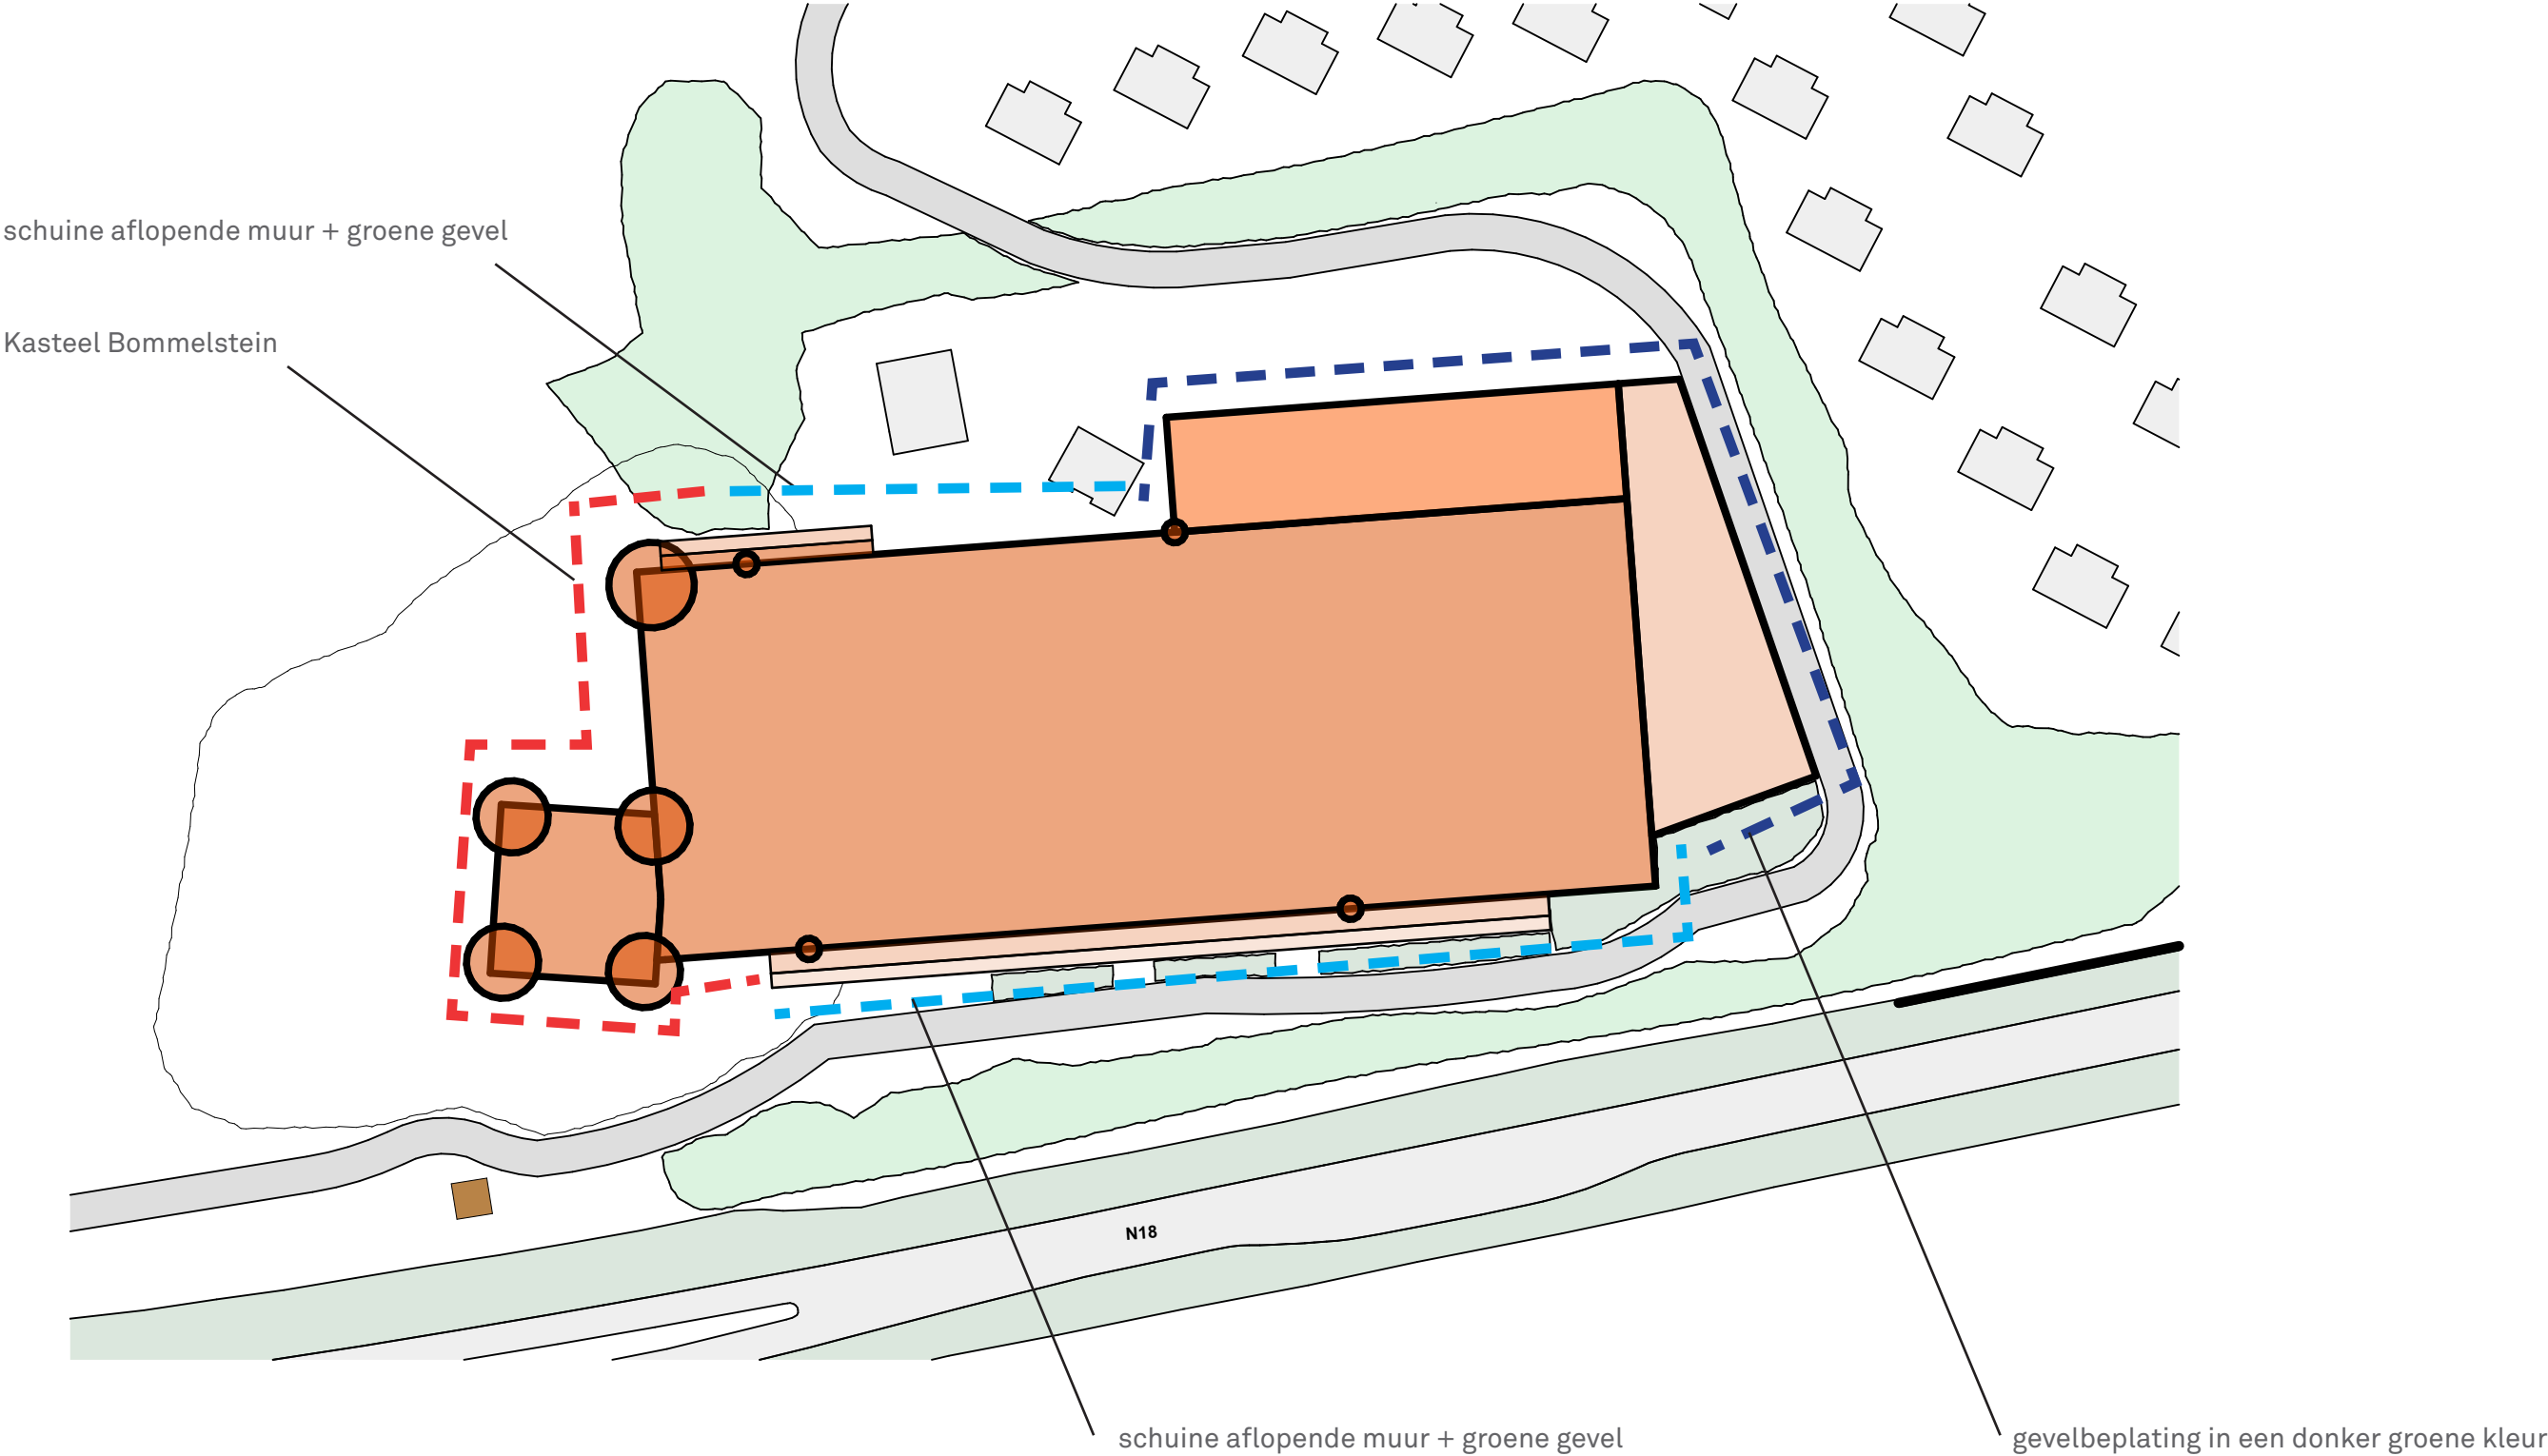

GEBOUW MASSA

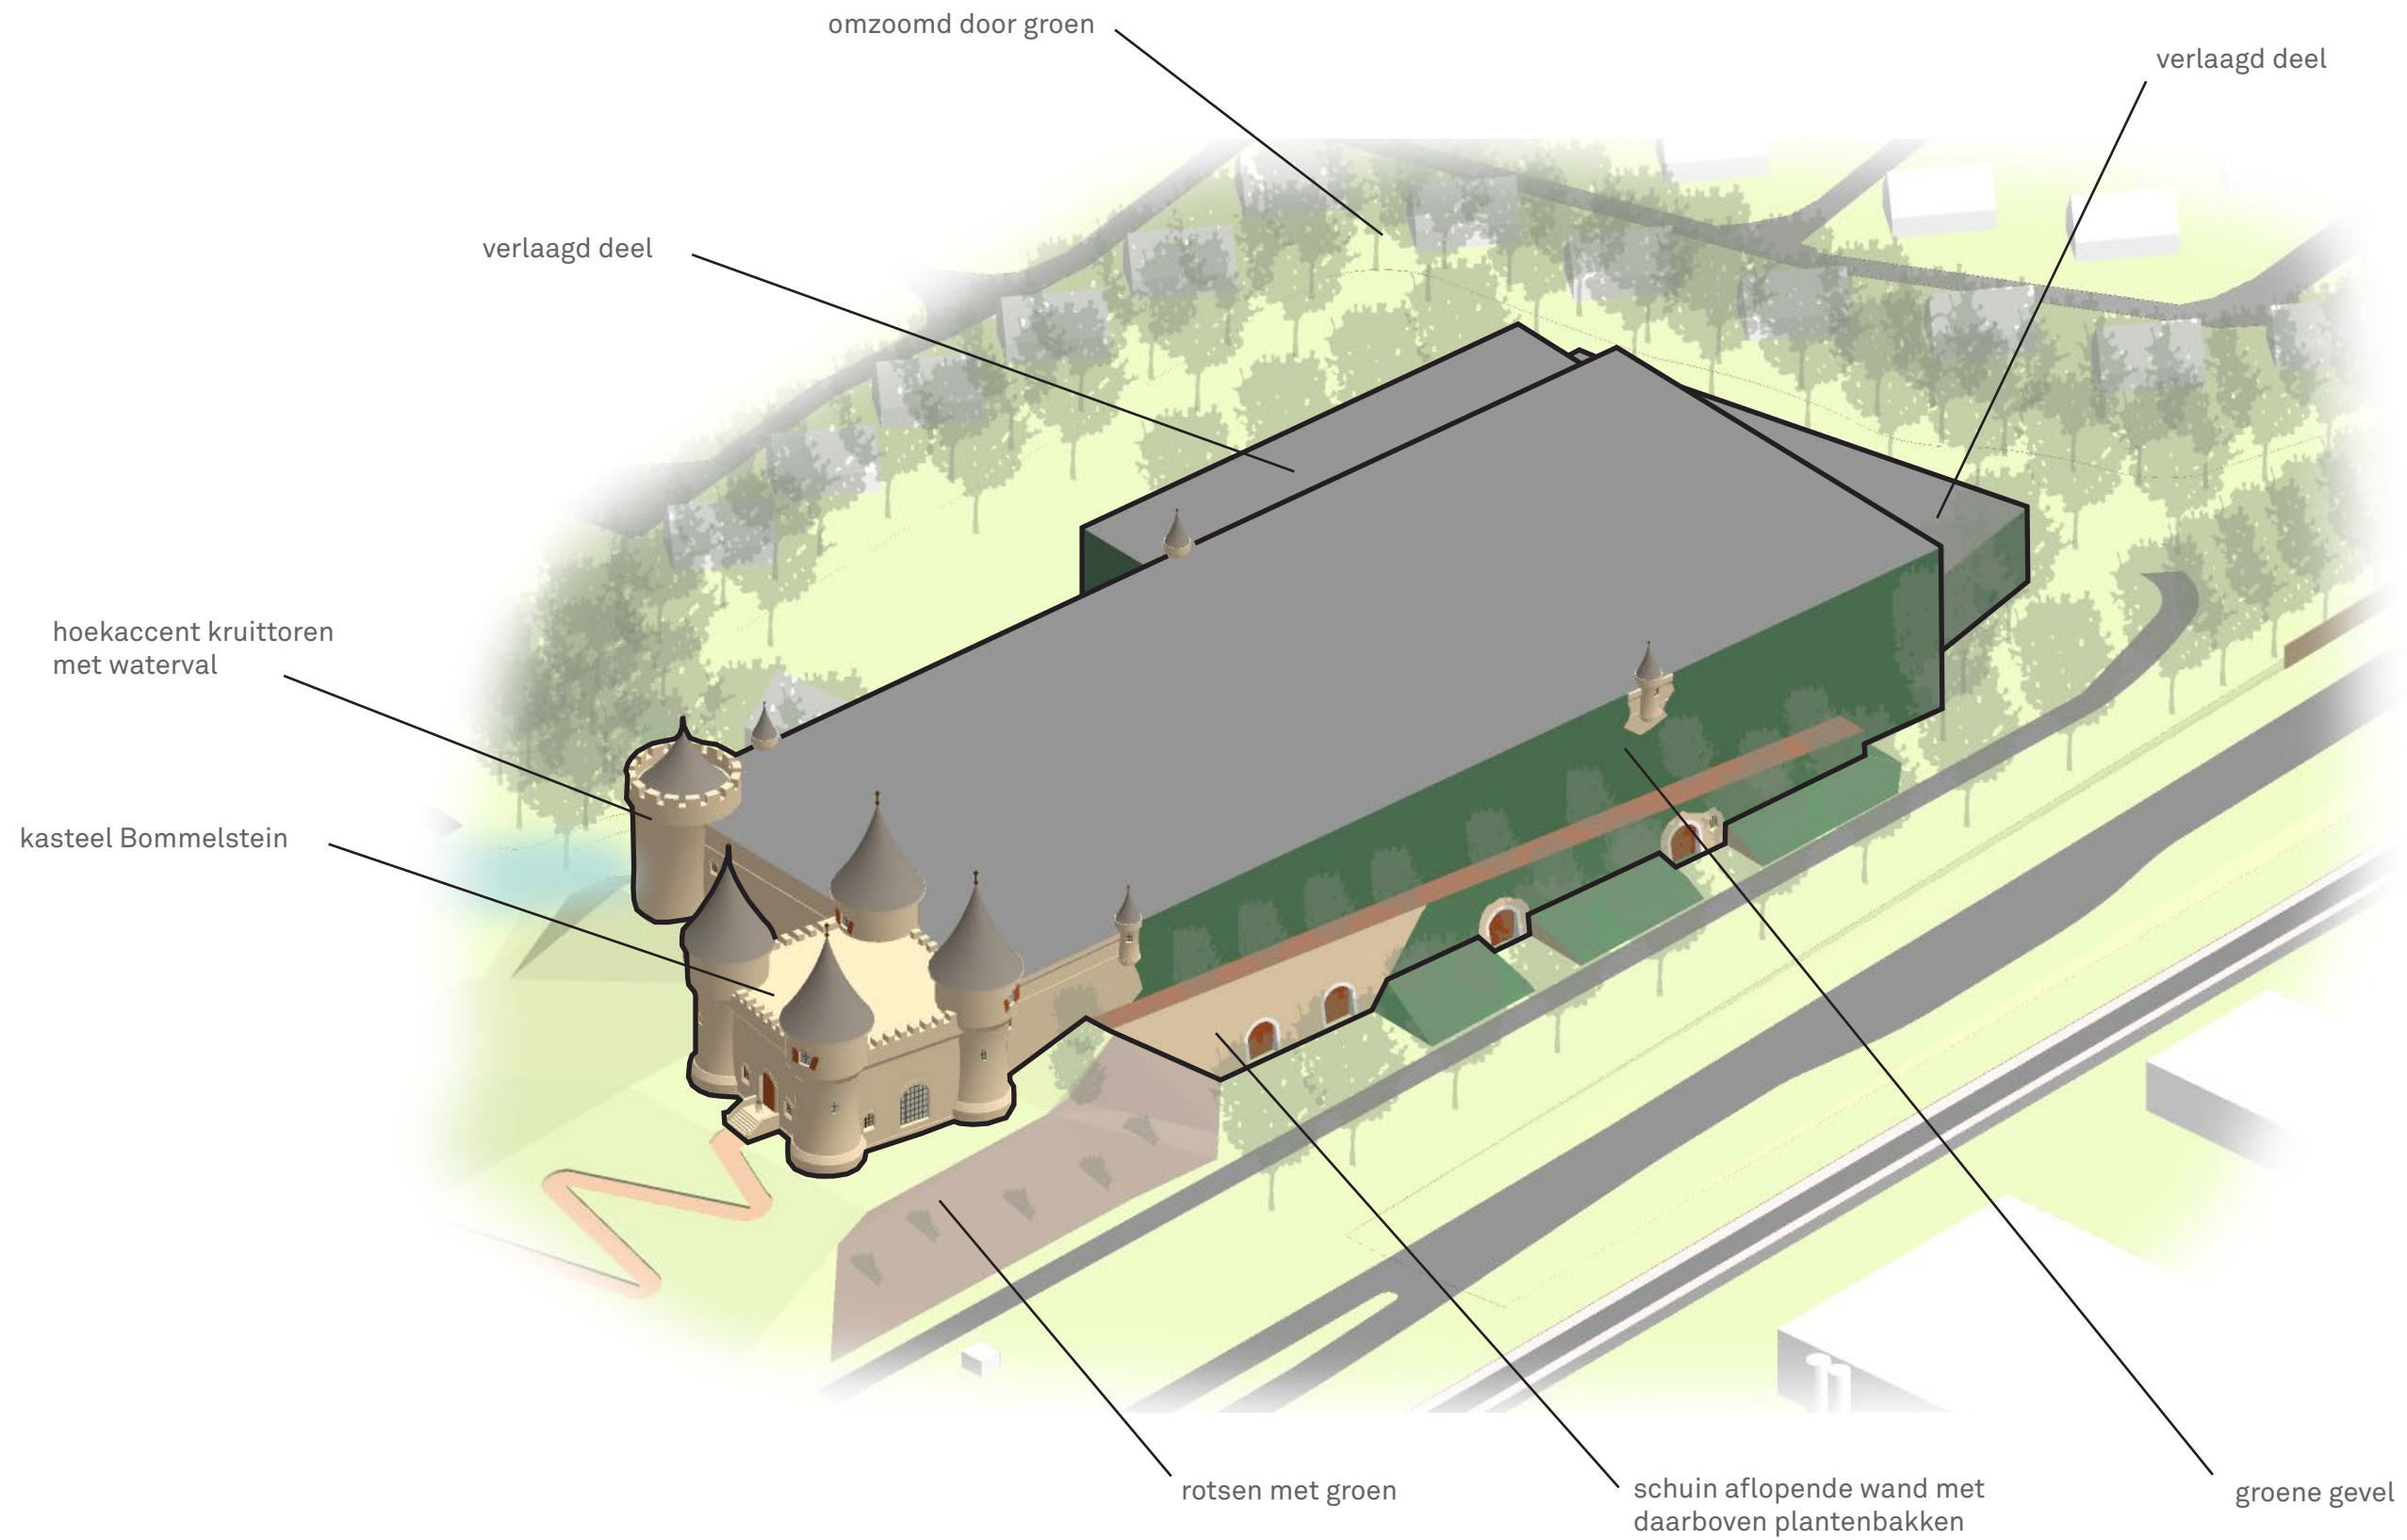


SITUATIE

schaal 1:800



DOORSNEDE A (LANGS DE N-18)

schaal 1:200


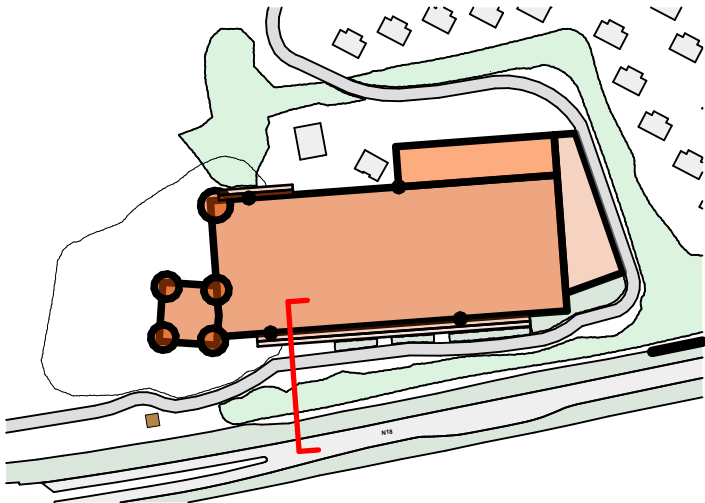


In verband met de noodzakelijke vrije hoogte van 18 meter in de hoofdhall, voor attracties e.d., wordt de buitenwerkse maat van de hal 21m boven peil. Dit komt door constructiehoogte, isolatie, afschot e.d.




DOORSNEDE B (LANGS DE N-18)

schaal 1:200

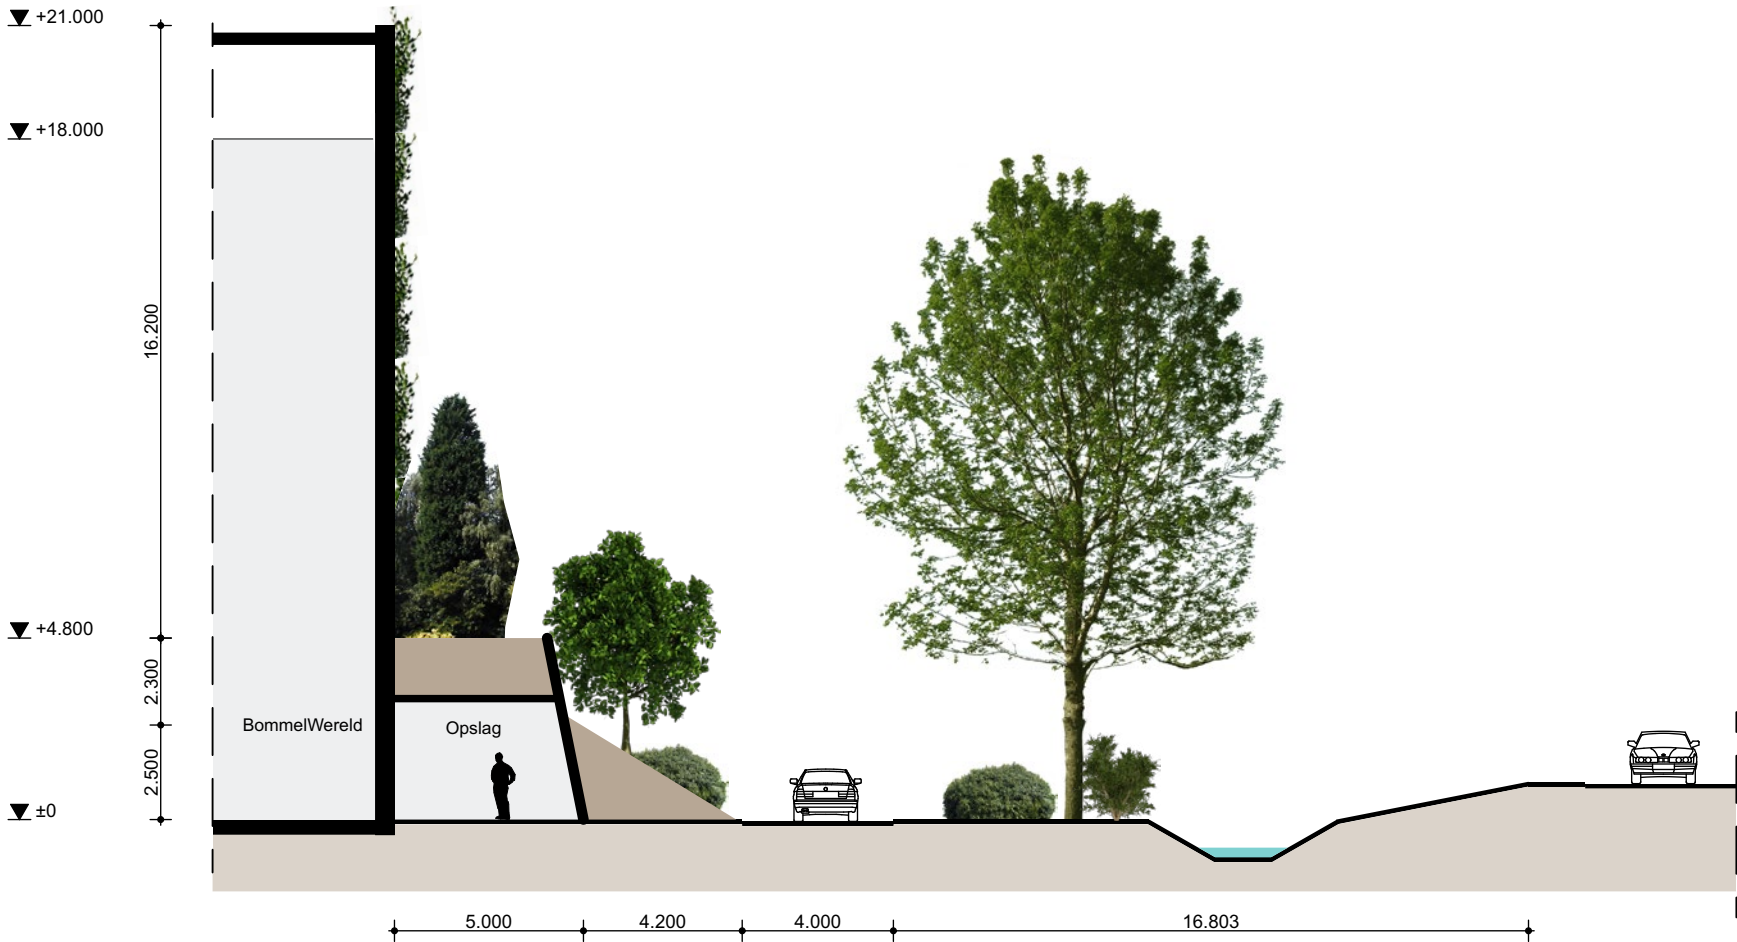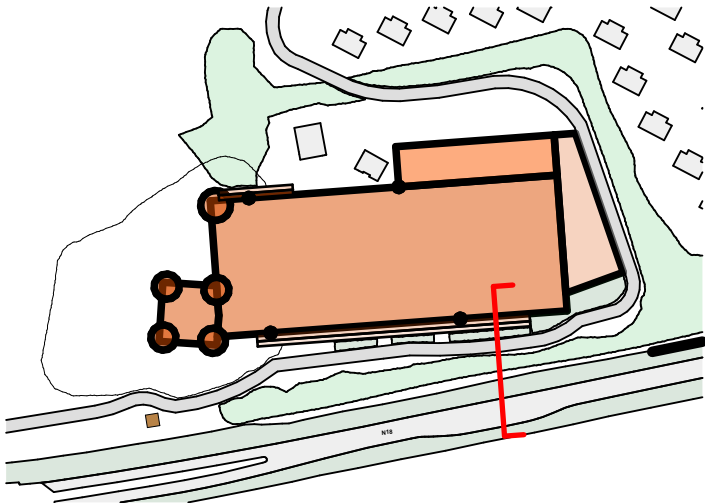


DOORSNEDE C (BIJ BESTAAND BUNGALOWPARK)

schaal 1:200

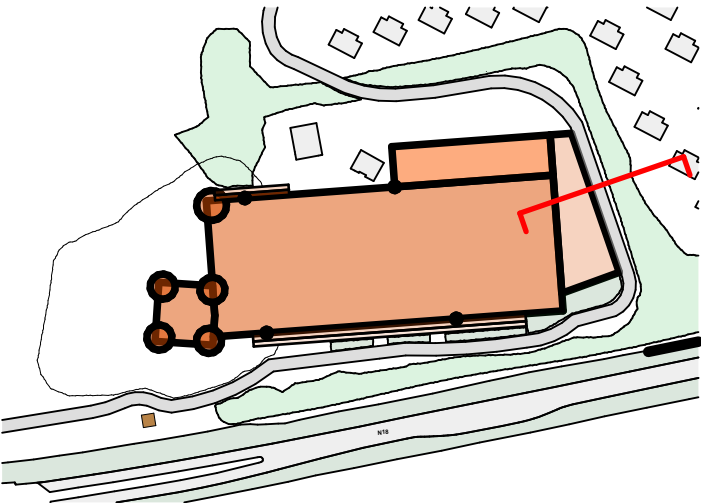

DOORSNEDE D (BIJ BESTAAND BUNGALOWPARK)

schaal 1:200

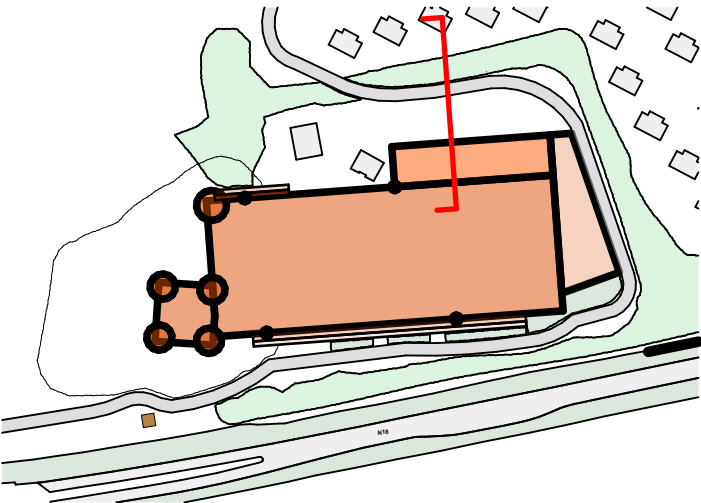

DOORSNEDE D (INGANG KASTEEL)

schaal 1:200

▼ +38.400

▼ +36.600


▼ +22.800

▼ +21.000




▼ +10.000

▼ +8.600


▼ ±0

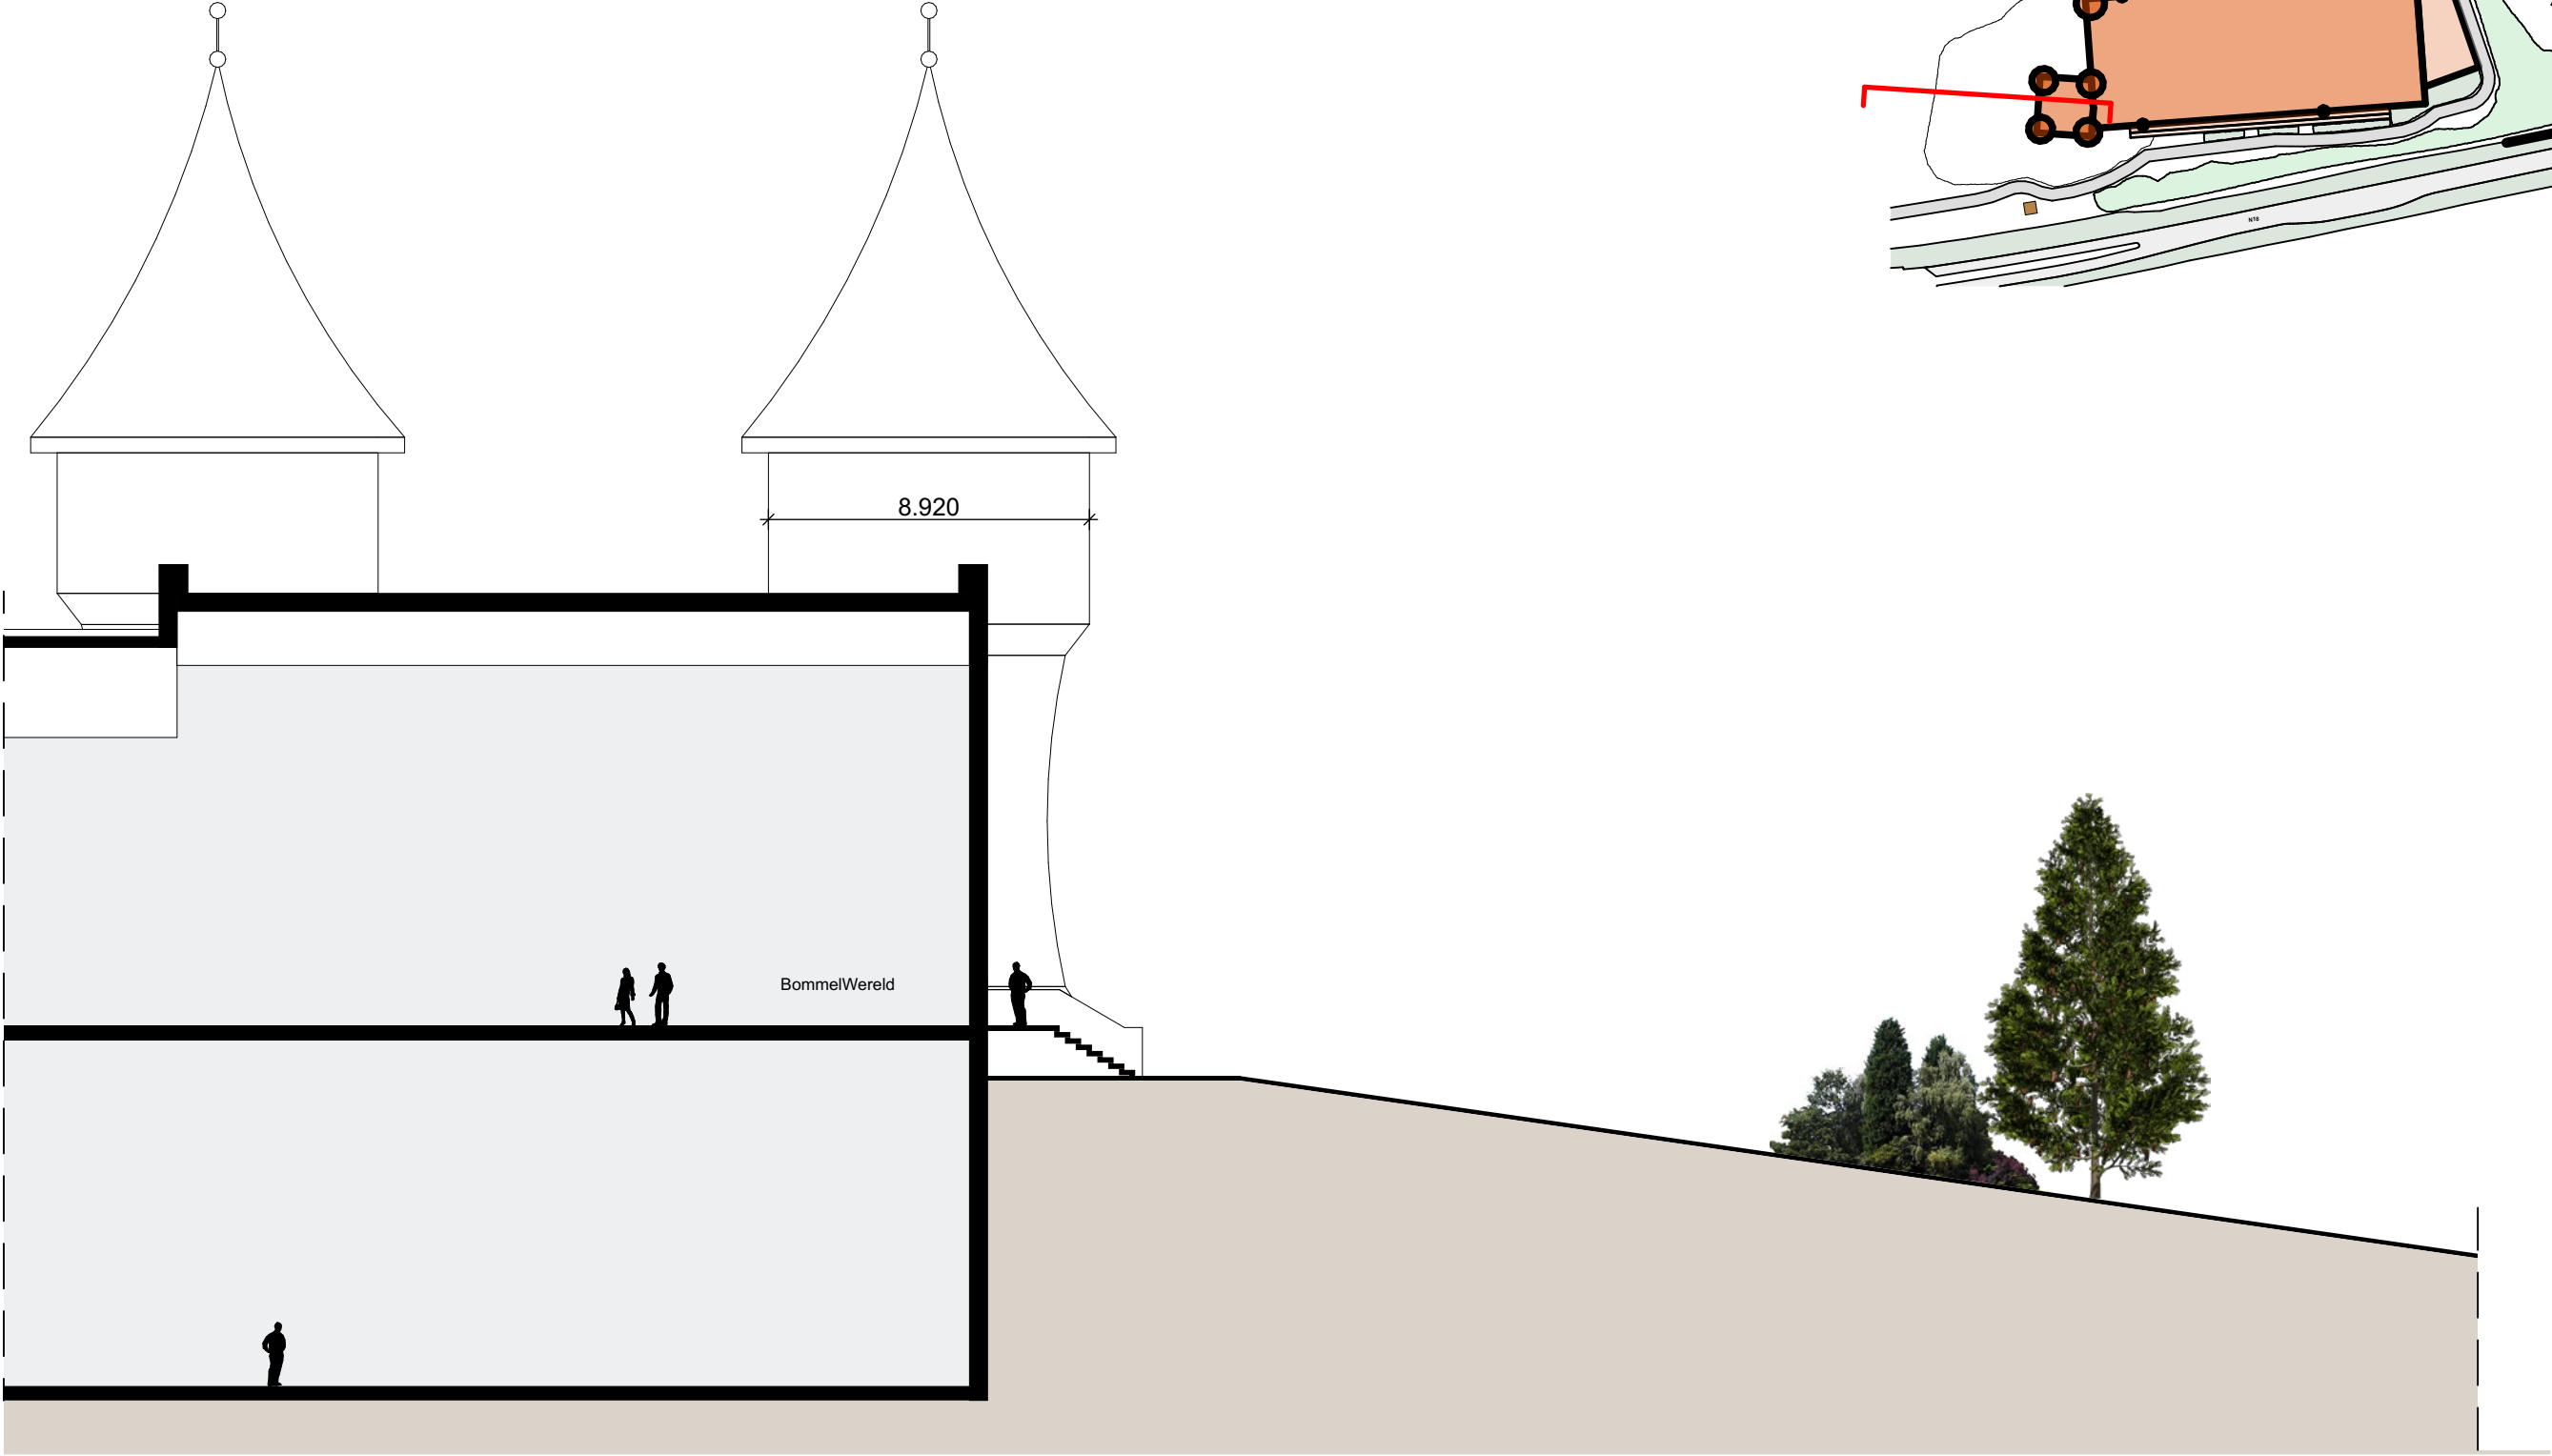

GEVELS

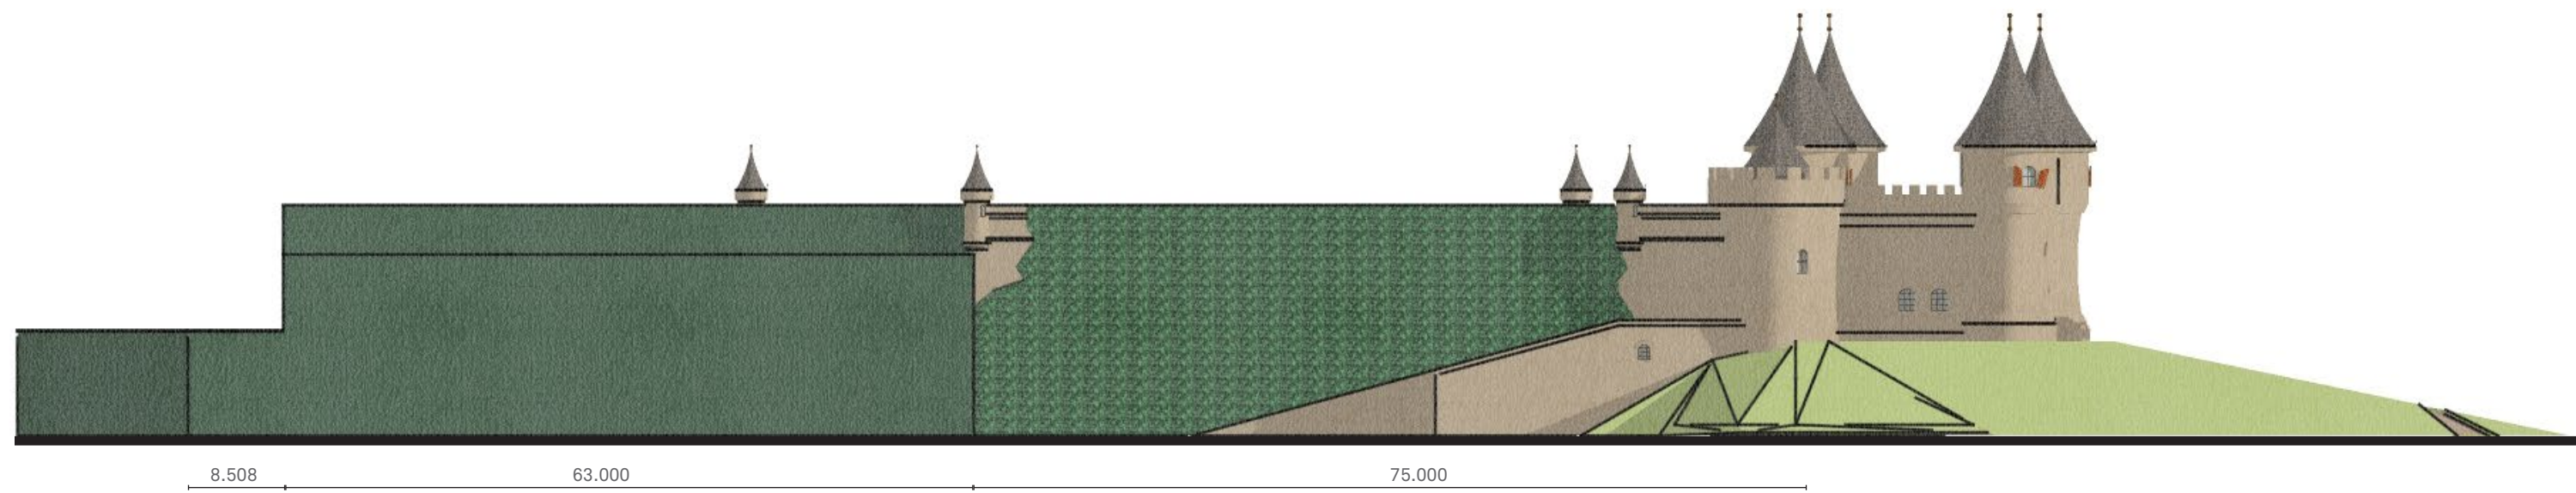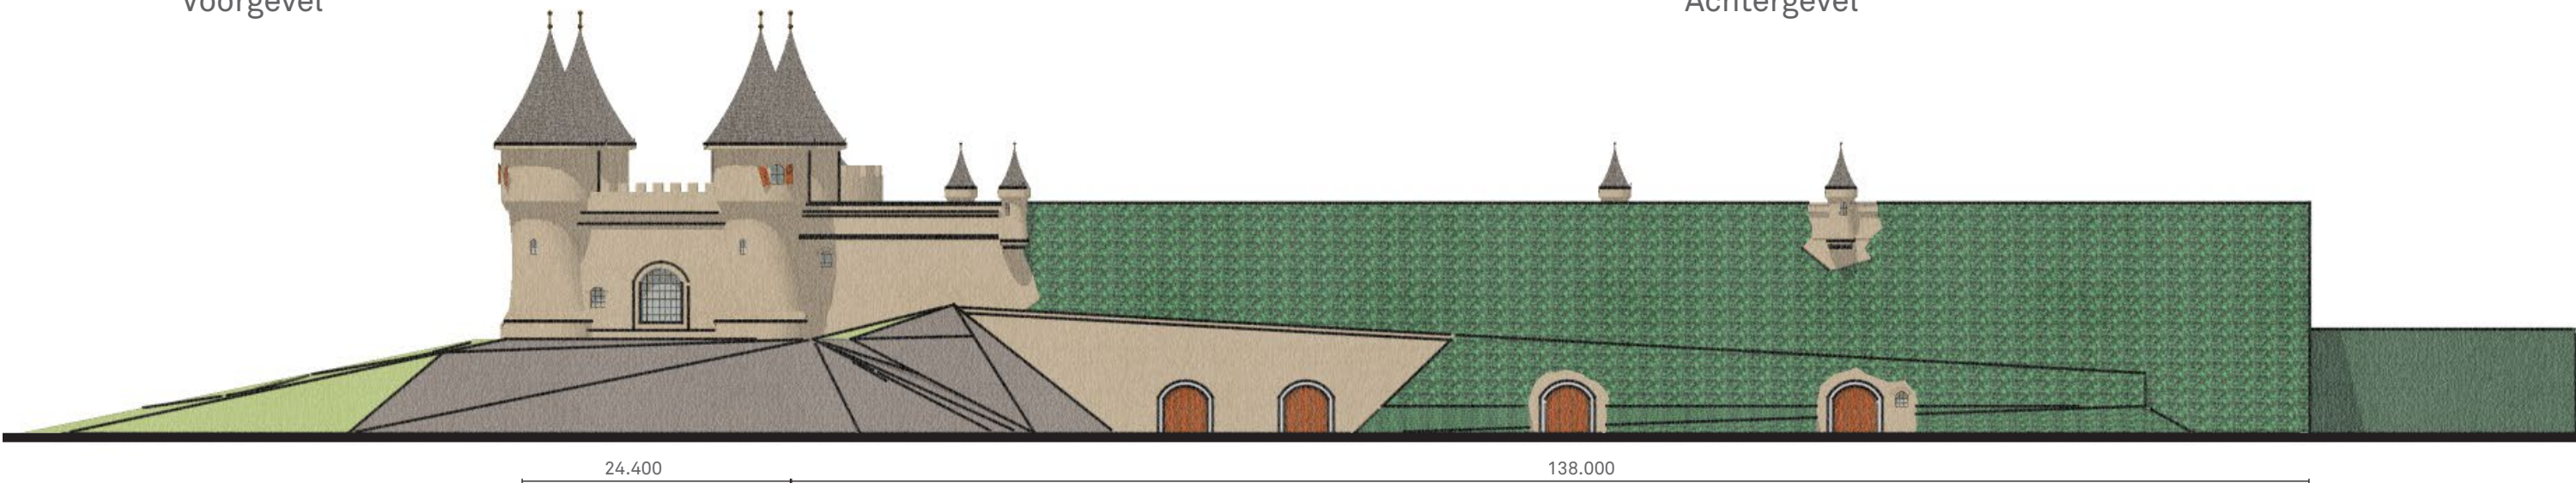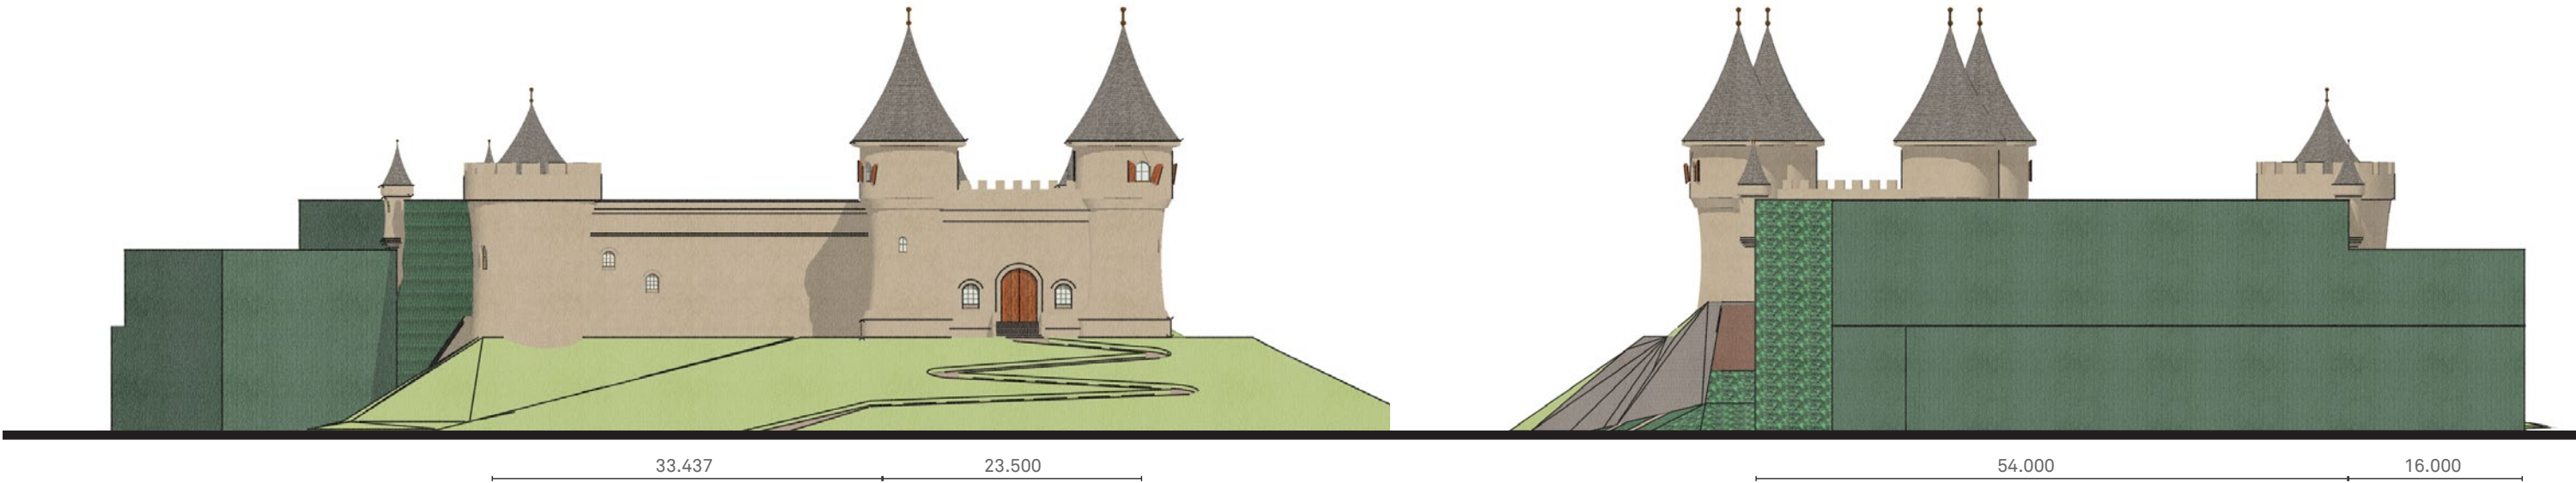

GEVELS HOOGTEMATEN

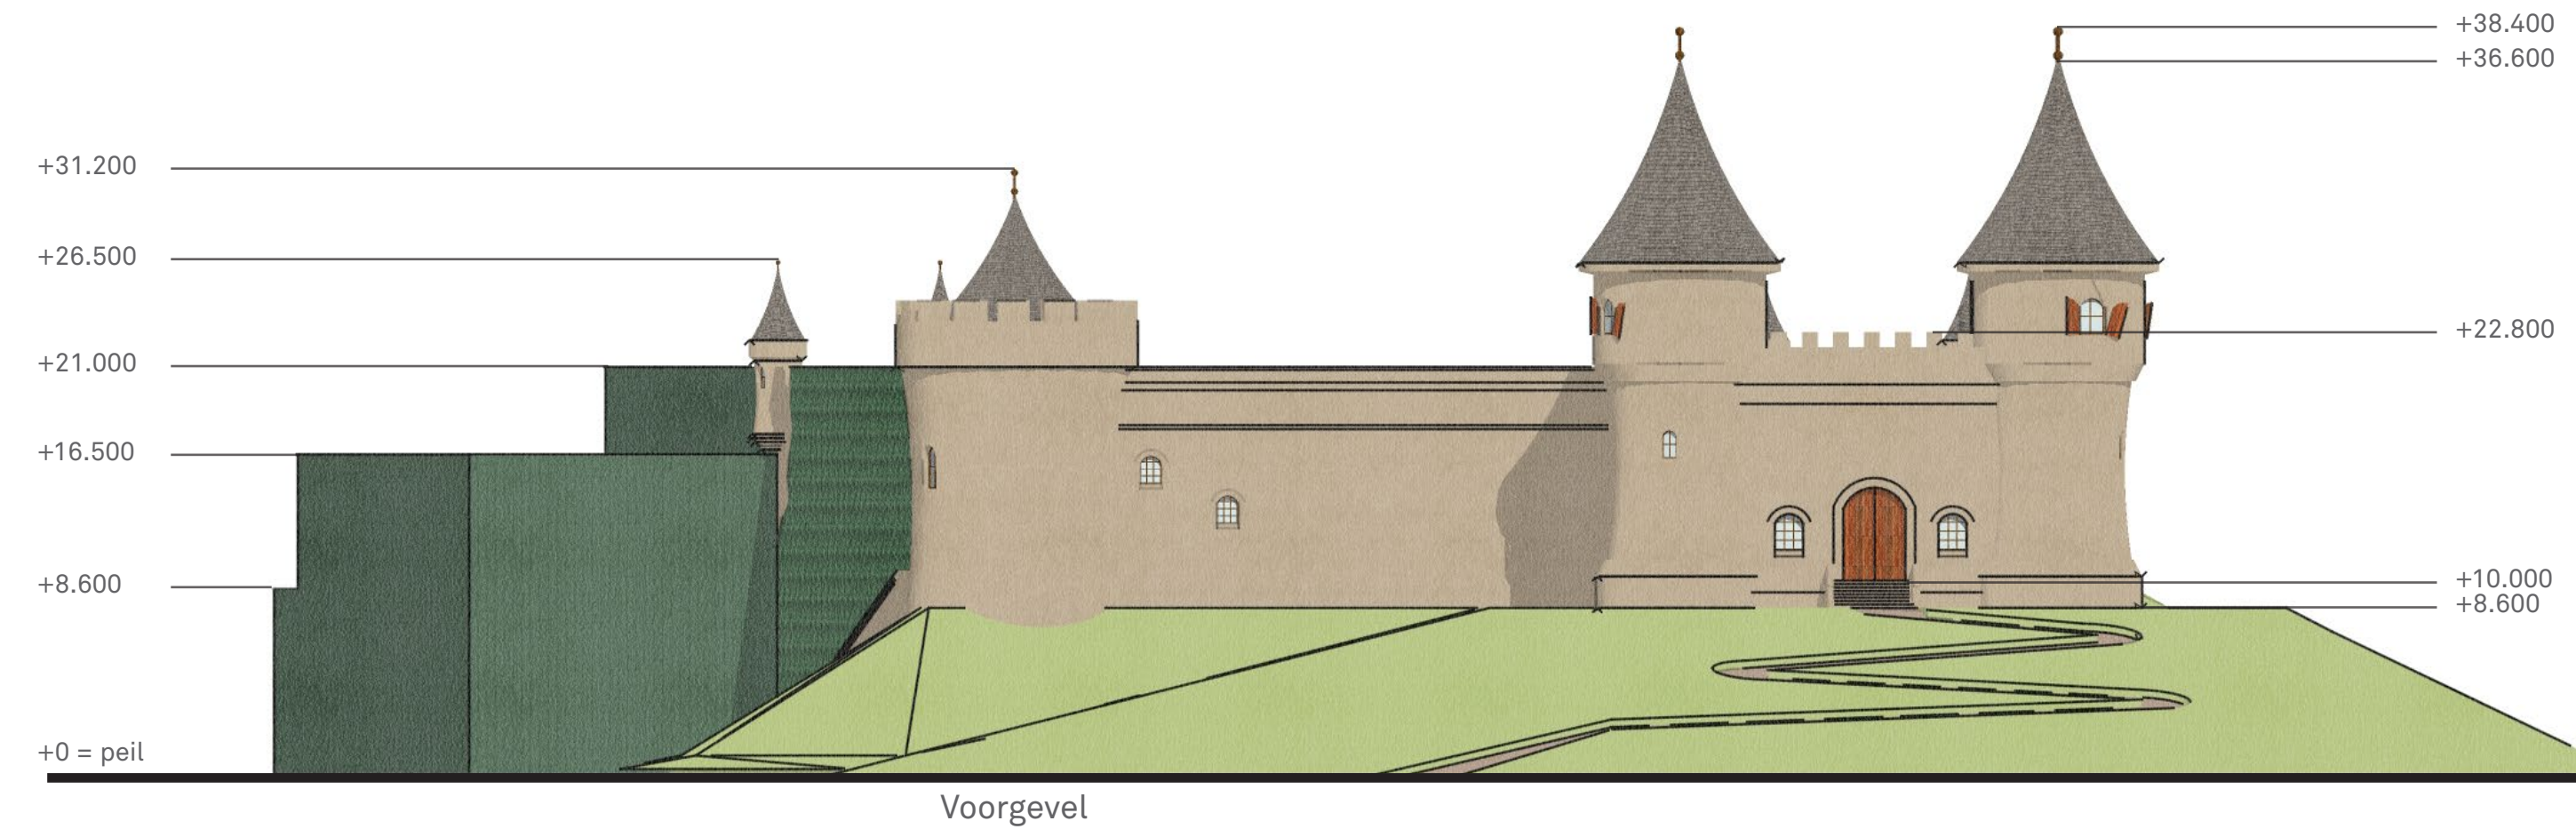

MATERIALISERING


Gevelpalet kasteelmuren





Hellende daken



Rotspartij

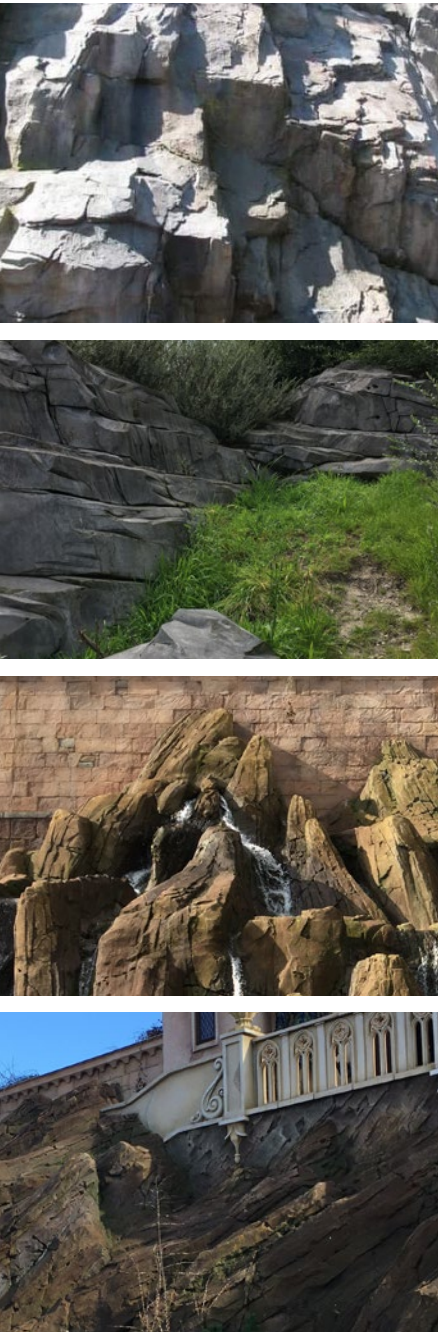


Groene gevel

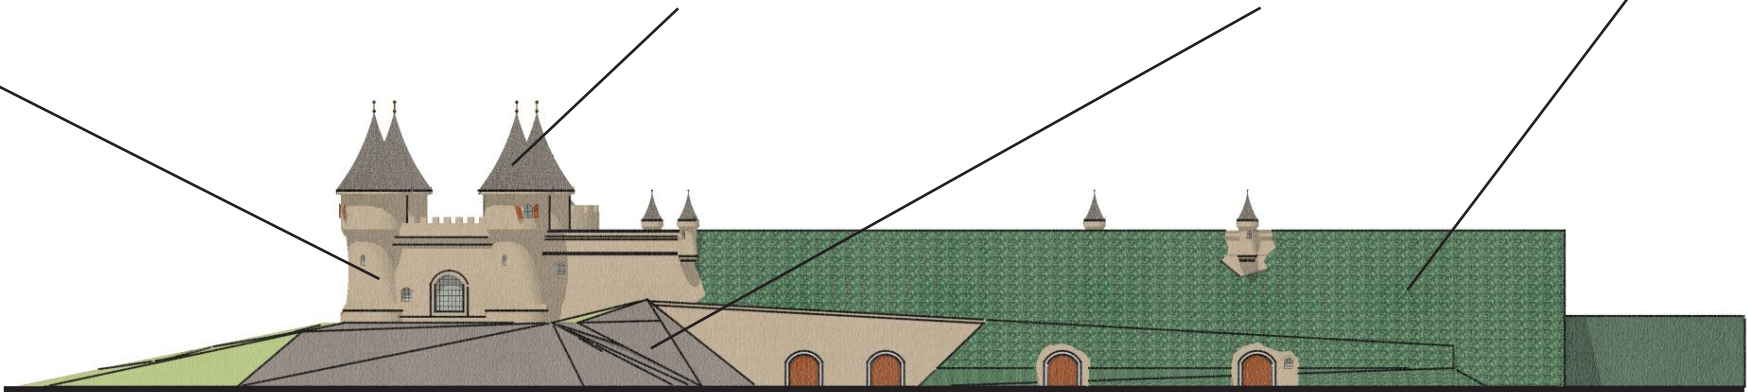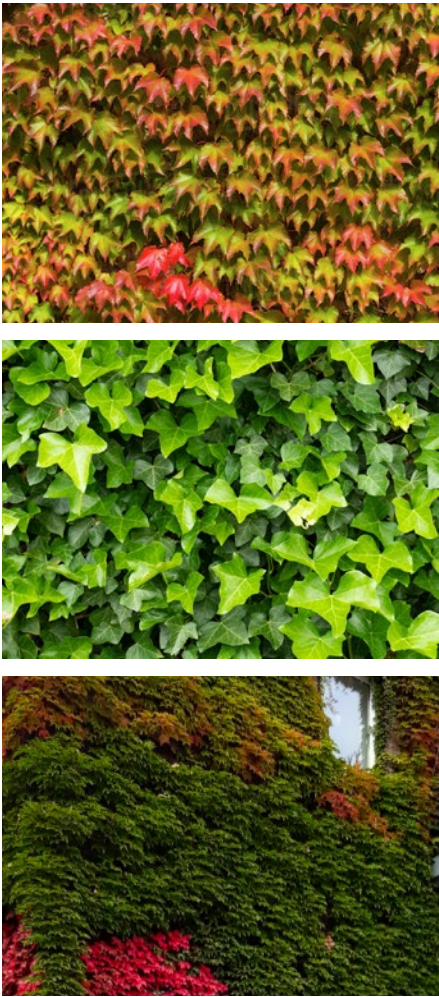

MATERIALISERING

Gevelpalet beplating

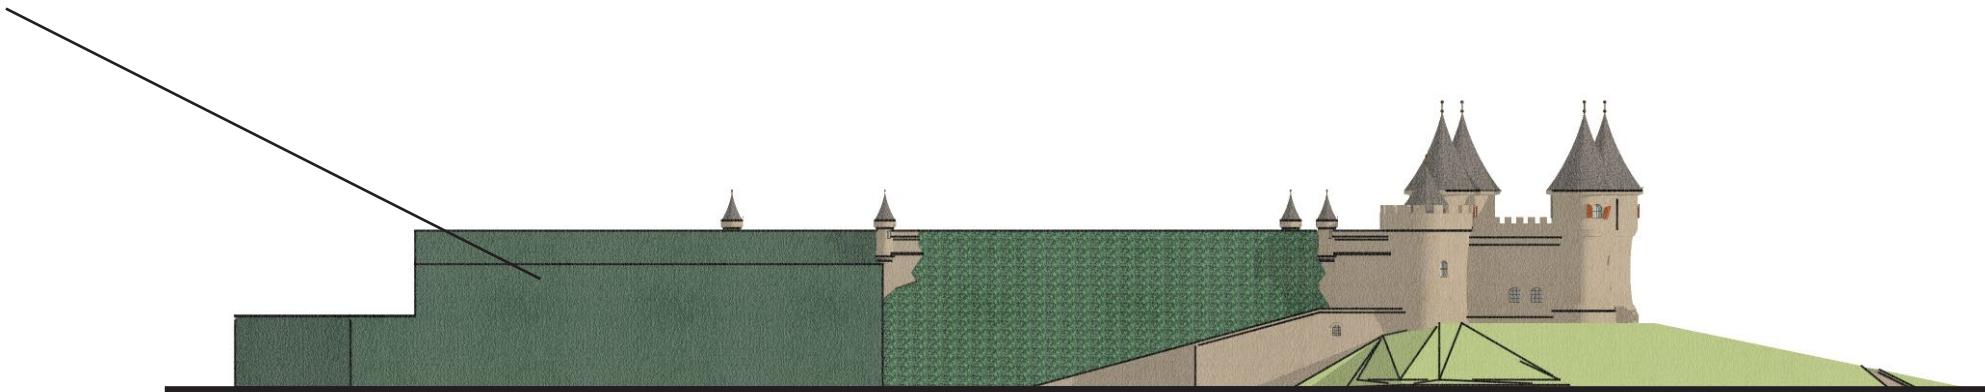

DOORSNEDE A (LANGS DE N-18) BEPLANTING

schaal 1:200

- 01 Carpinus betulus

02 Larix decidua

03 Ilex aquifolium

04 Taxus baccata

05 Acer campestre

06 Castanea sativa

07 Tilia cordata

08 Amelanchier lamarckii

09 Viburnum opulus

10 Euonymus europaeus

11 Crataegus monogyna

12 Sorbus aucuparia

13 Pseudotsuga menziesii

14 Pinus sylvestris
- Haagbeuk (boomvorm)

lariks

Huls

Venijnboom

Veldesdoorn

Tamme Kastanje

Winterlinde

Krentenboom

Gelderse roos

Kardinaalsmuts

Eénstijlige Meidoorn



Lijsterbes

Douglas

Grove Den
- A Parthesnosissus tricuspidata

B Hedera helix
- Wilde Wingerd

Klimop

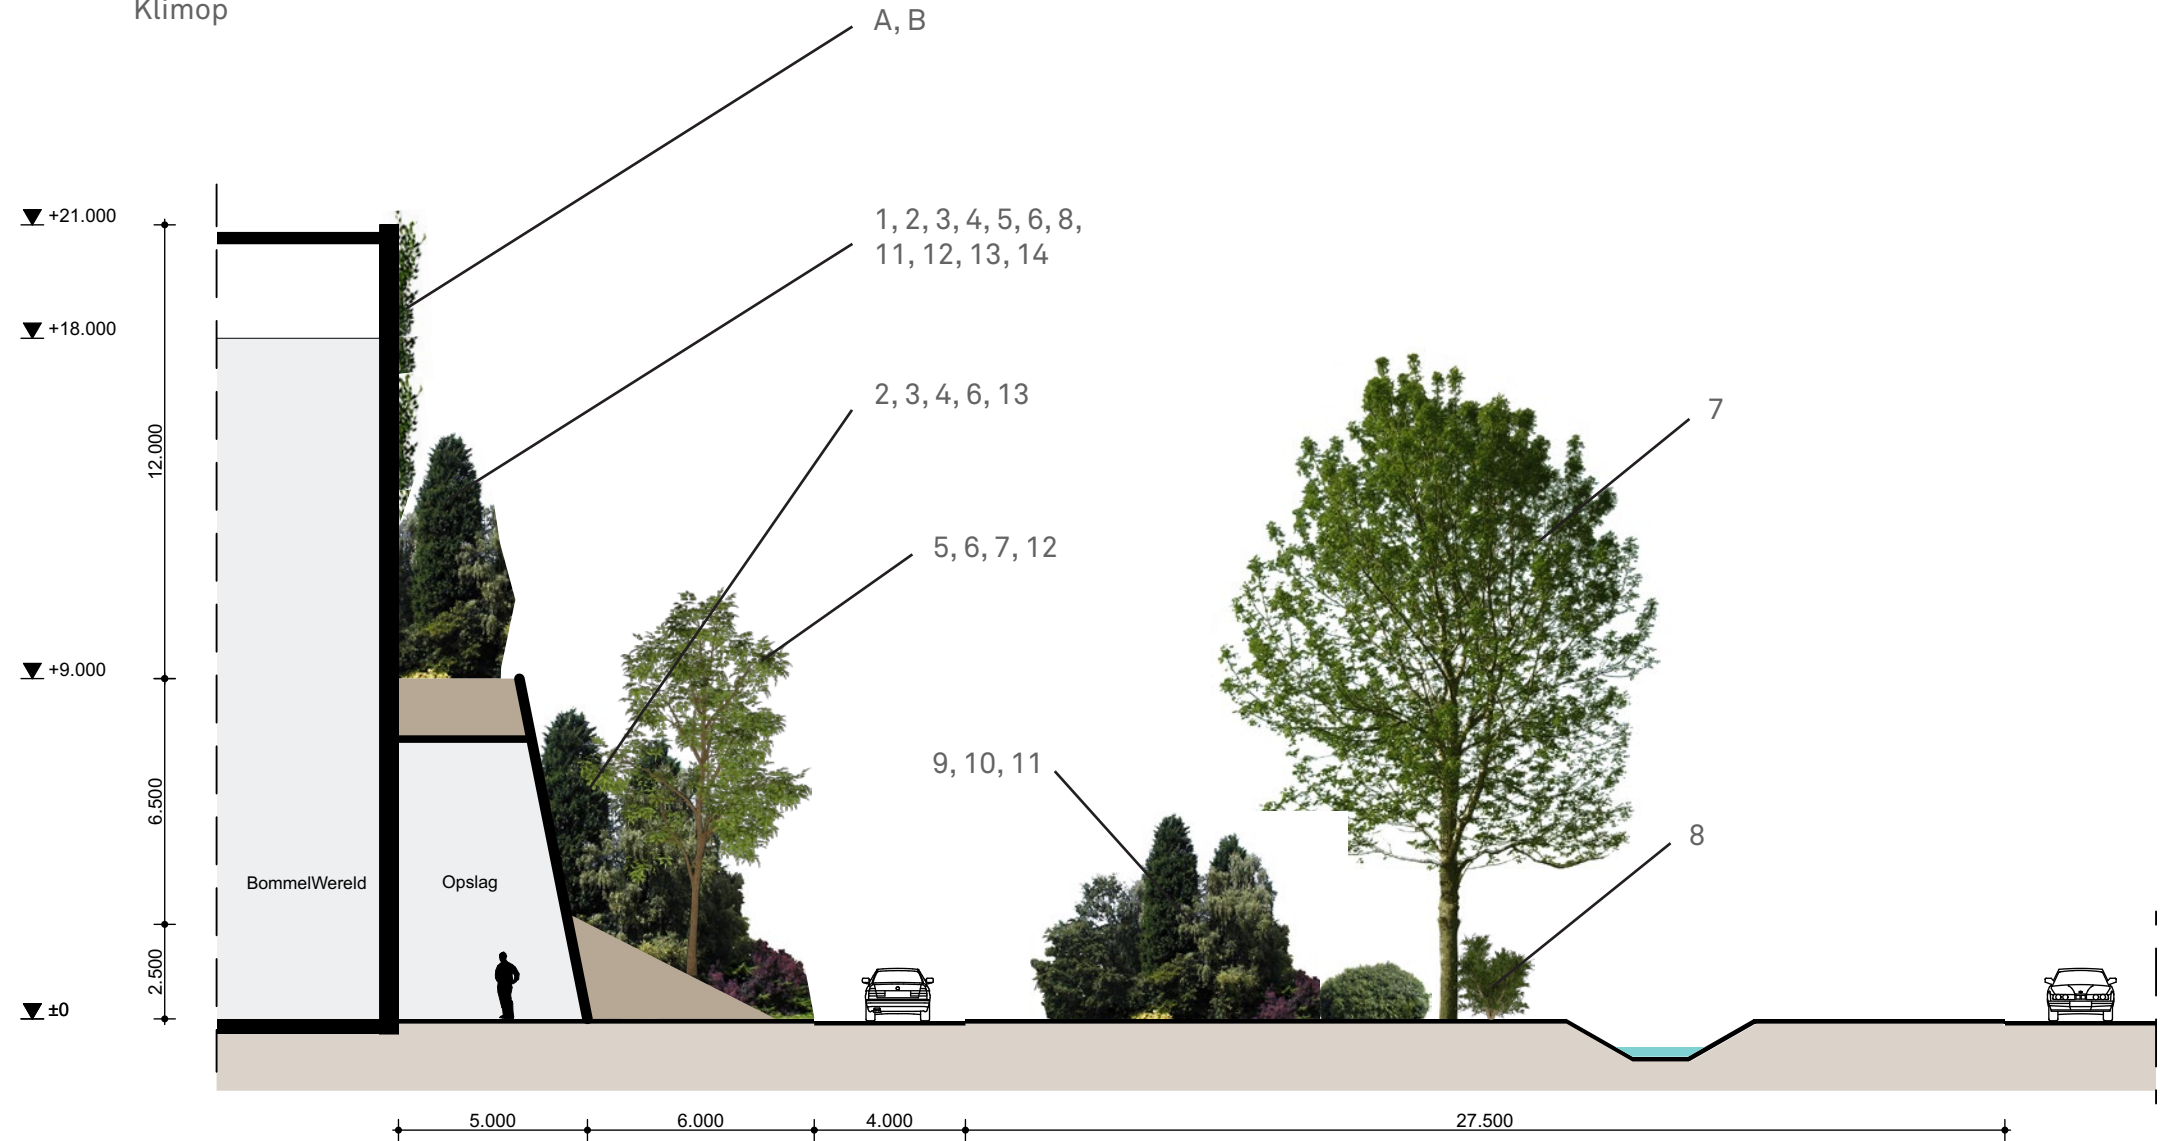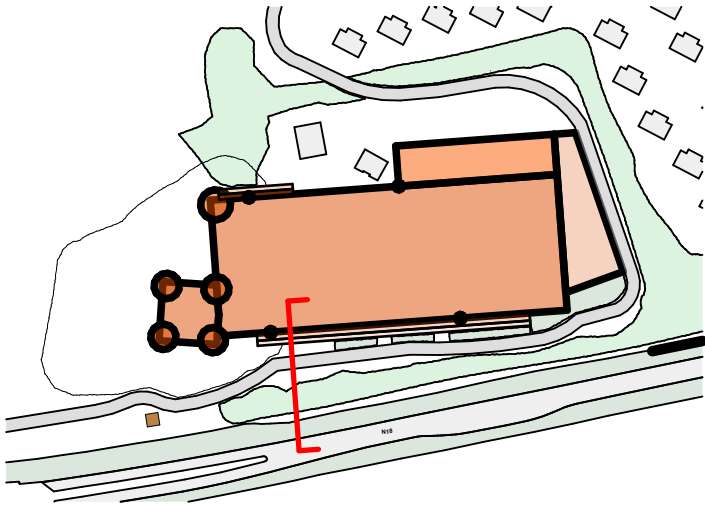

INHEEMS BOSPLANTSOEN EN BOMEN



Studio Nico Wissing



01



02



03



04



05



06



07



08



09



10



11



12



13



14





A



B

- | | |
|--------------------------|----------------------|
| 01 Carpinus betulus | Haagbeuk (boomvorm) |
| 02 Larix decidua | lariks |
| 03 Ilex aquifolium | Huls |
| 04 Taxus baccata | Venijnboom |
| 05 Acer campestre | Veldesdoorn |
| 06 Castanea sativa | Tamme Kastanje |
| 07 Tilia cordata | Winterlinde |
| 08 Amelanchier lamarckii | Krentenboom |
| 09 Viburnum opulus | Gelderse roos |
| 10 Euonymus europaeus | Kardinaalsmuts |
| 11 Crataegus monogyna | Eénstijlige Meidoorn |
| 12 Sorbus aucuparia | Lijsterbes |
| 13 Pseudotsuga menziesii | Douglas |
| 14 Pinus sylvestris | Grove Den |

- | | |
|-------------------------------|---------------|
| A Parthenocissus tricuspidata | Wilde Wingerd |
| B Hedera helix | Klimop |

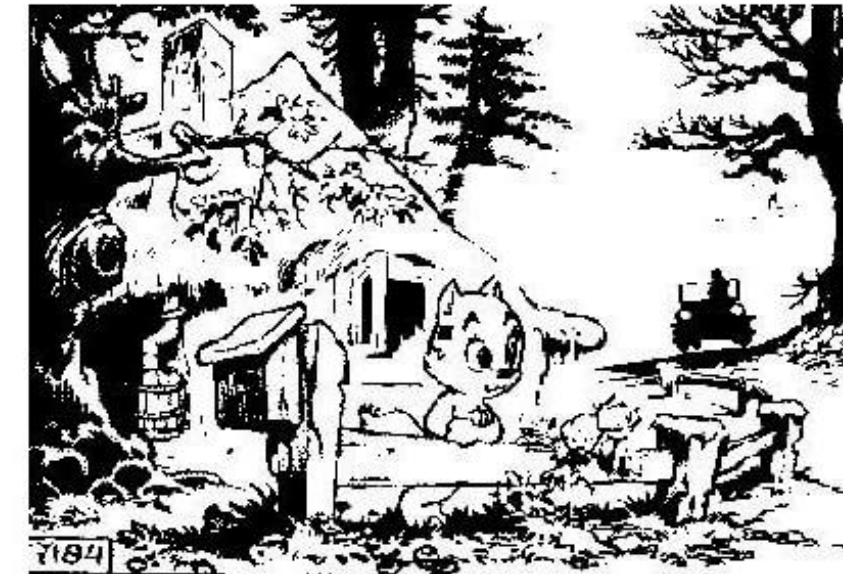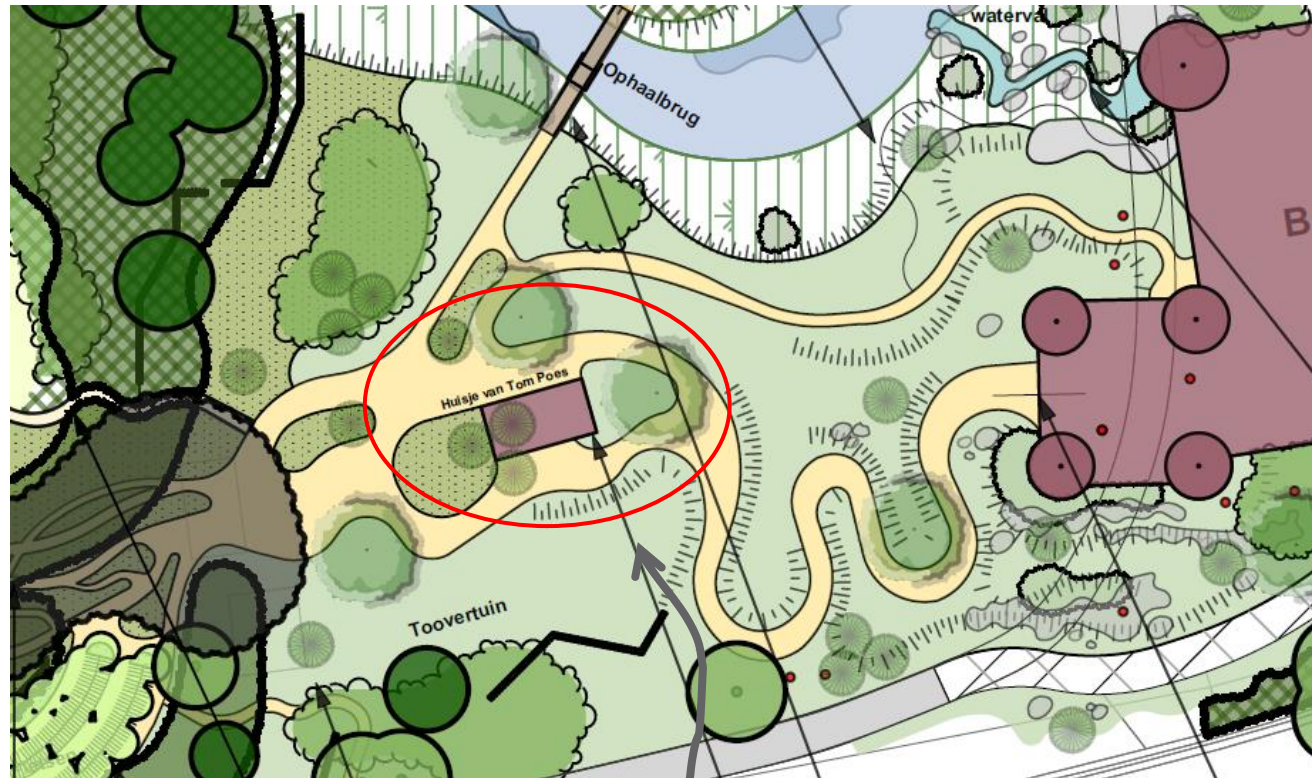


In de omgeving van Bommelstein ligt het huisje van Tom Poes, het buiten van markies de Cantecler en het huis van juffrouw Doddel. Verder naar het westen ligt Rommeldam, met daarachter de zee.



Huisje van Tom Poes
Afbeelding 12 van de 44

MATERIALISERING KIOSK

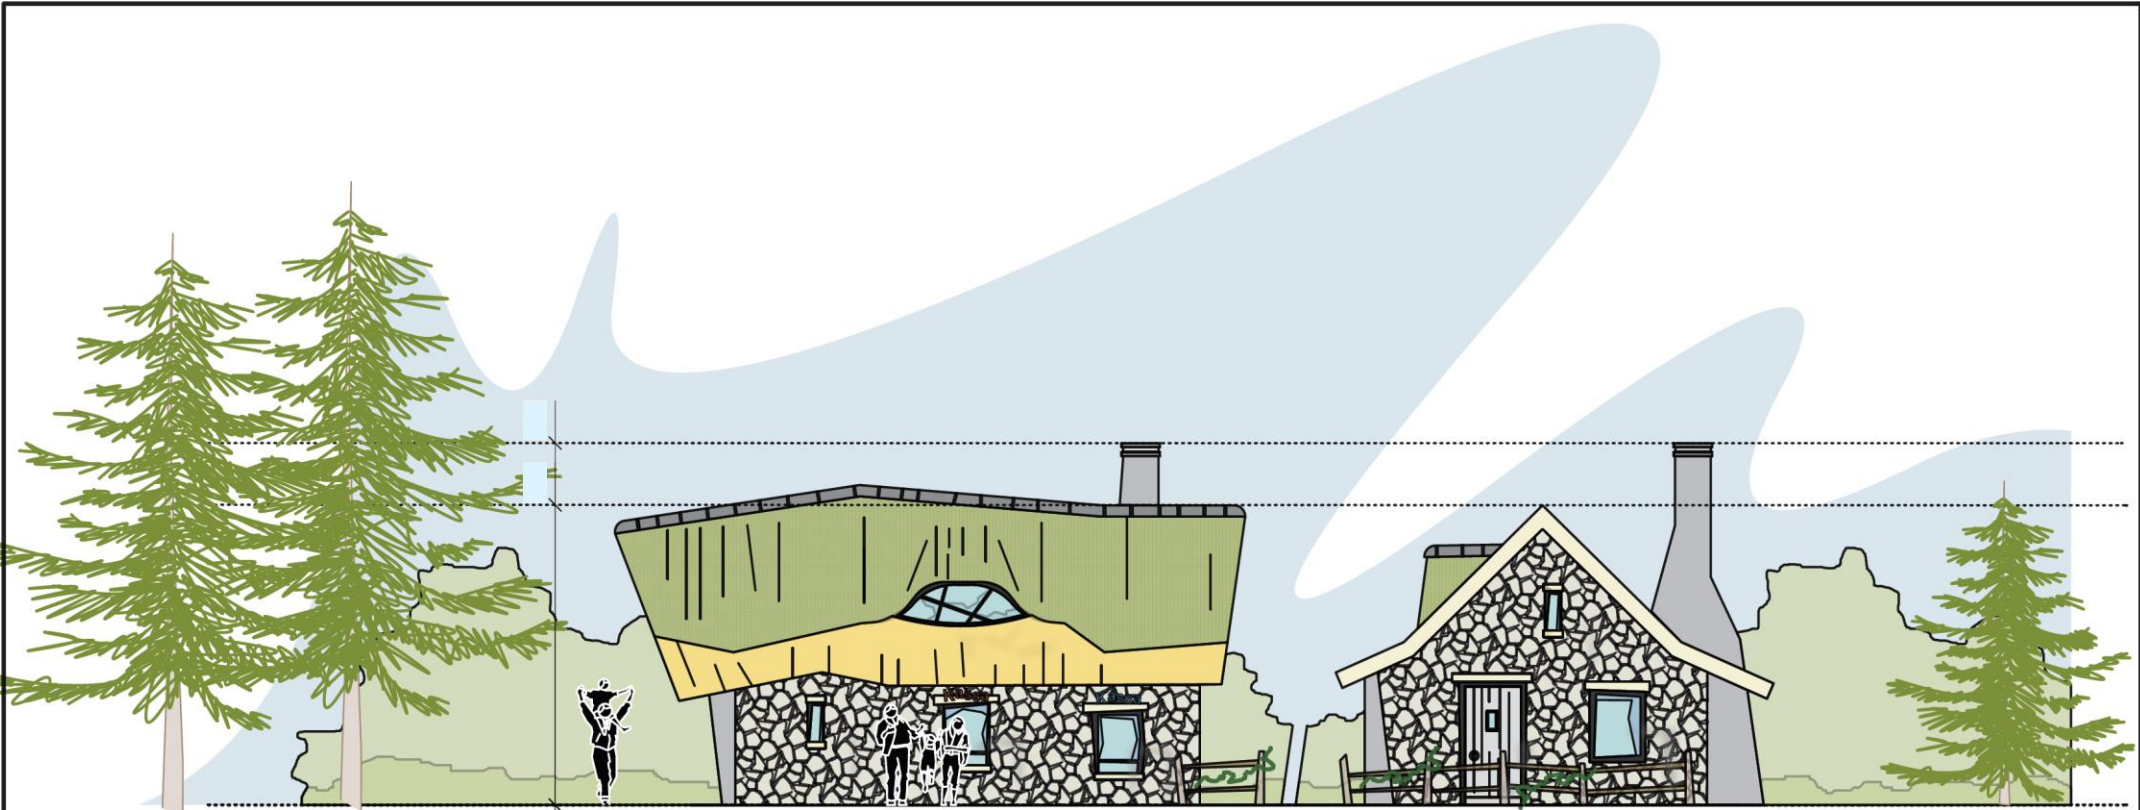

Verbeelding Kiosk, vormgeving n.t.b.




Studio Nico Wissing

REFERENTIES



Efteling: Symbolica

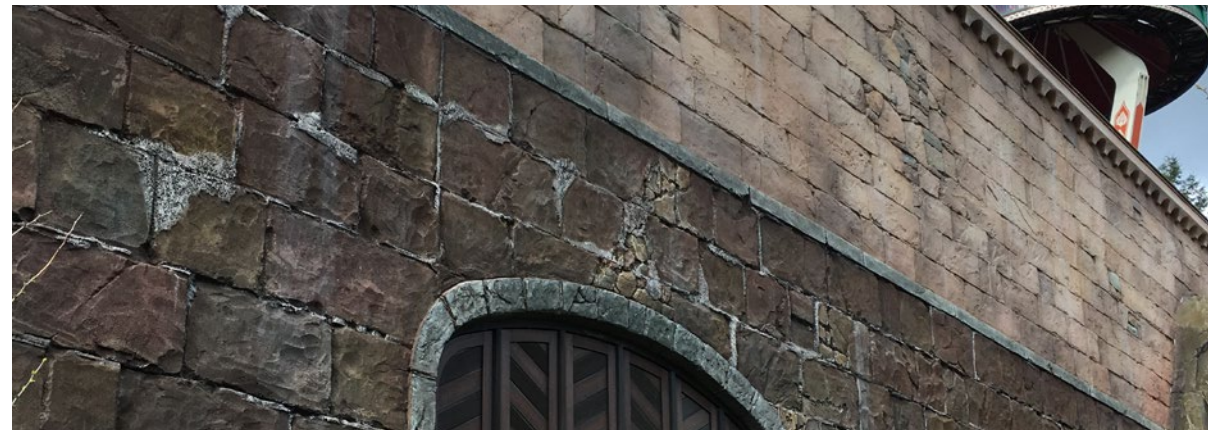

Materiaalgebruik:
spuitbeton



REFERENTIES



◀ Aflopende muur met daarboven groen

Kasteelmuur met accent op hoek ▶



◀ Marveld Recreatie: Wild River

kasteelmuur boven op de rots ▶



IMPRESSIE VANAF LANDSCHAP ZIJDE



bestaand
nieuw



IMPRESSIE



IMPRESSIE



IMPRESSIE



IMPRESSIE



IMPRESSIE





Groenlo

Deken Hooijmansingel 4
7141 EC Groenlo
+31 (0)544 46 12 01
groenlo@vdharchitecten.nl

vdharchitecten.nl

Nijmegen

Gilbert Bécaudstraat 17
6663 MK Nijmegen
+31 (0)6 42 33 79 00
nijmegen@vdharchitecten.nl

