


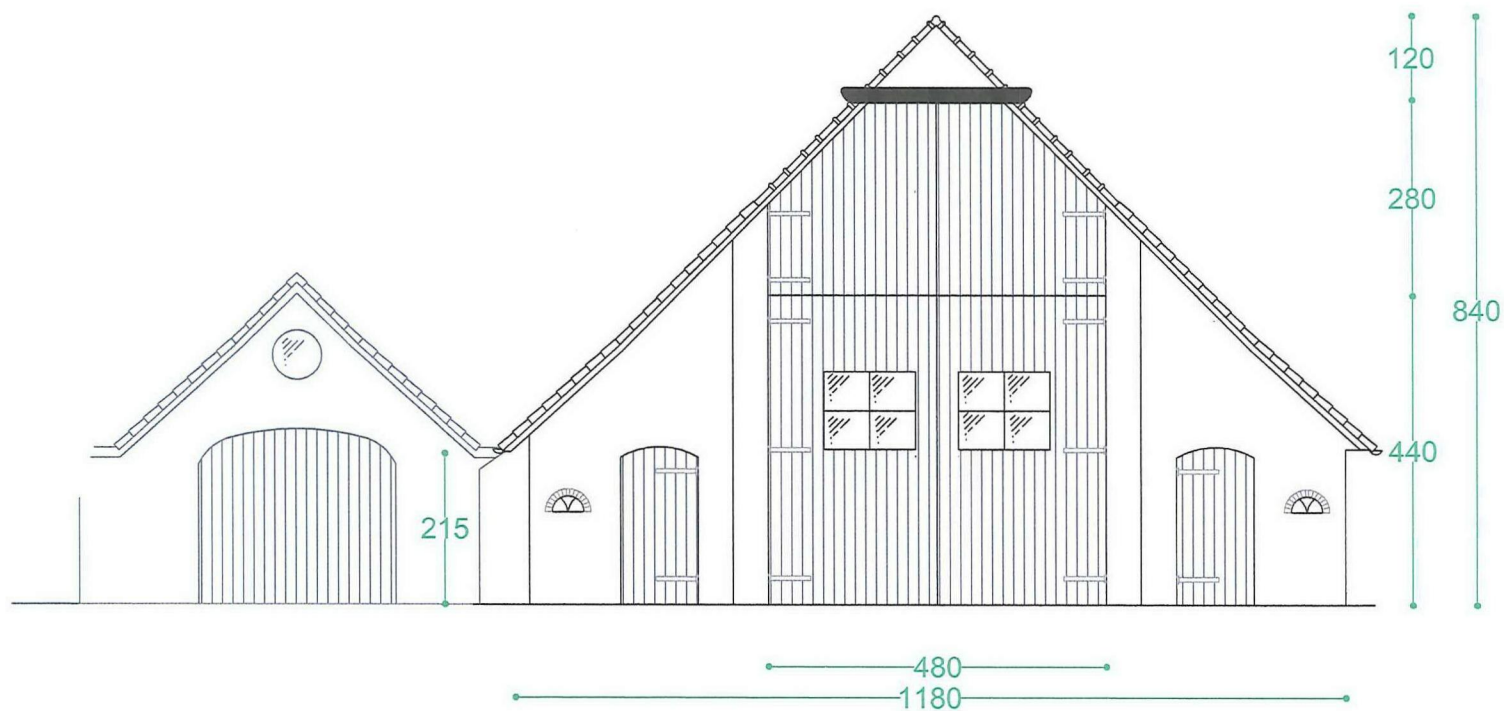

uitbreiding corsoschuur aan De Stegge 8

nieuwe achtergevel

I.F.A.M. Harbers
De Stegge 8
7137ND Lieveelde

datum: 7-1-2016
schaal 1:100
getekend: I.F.A.M. Harbers