



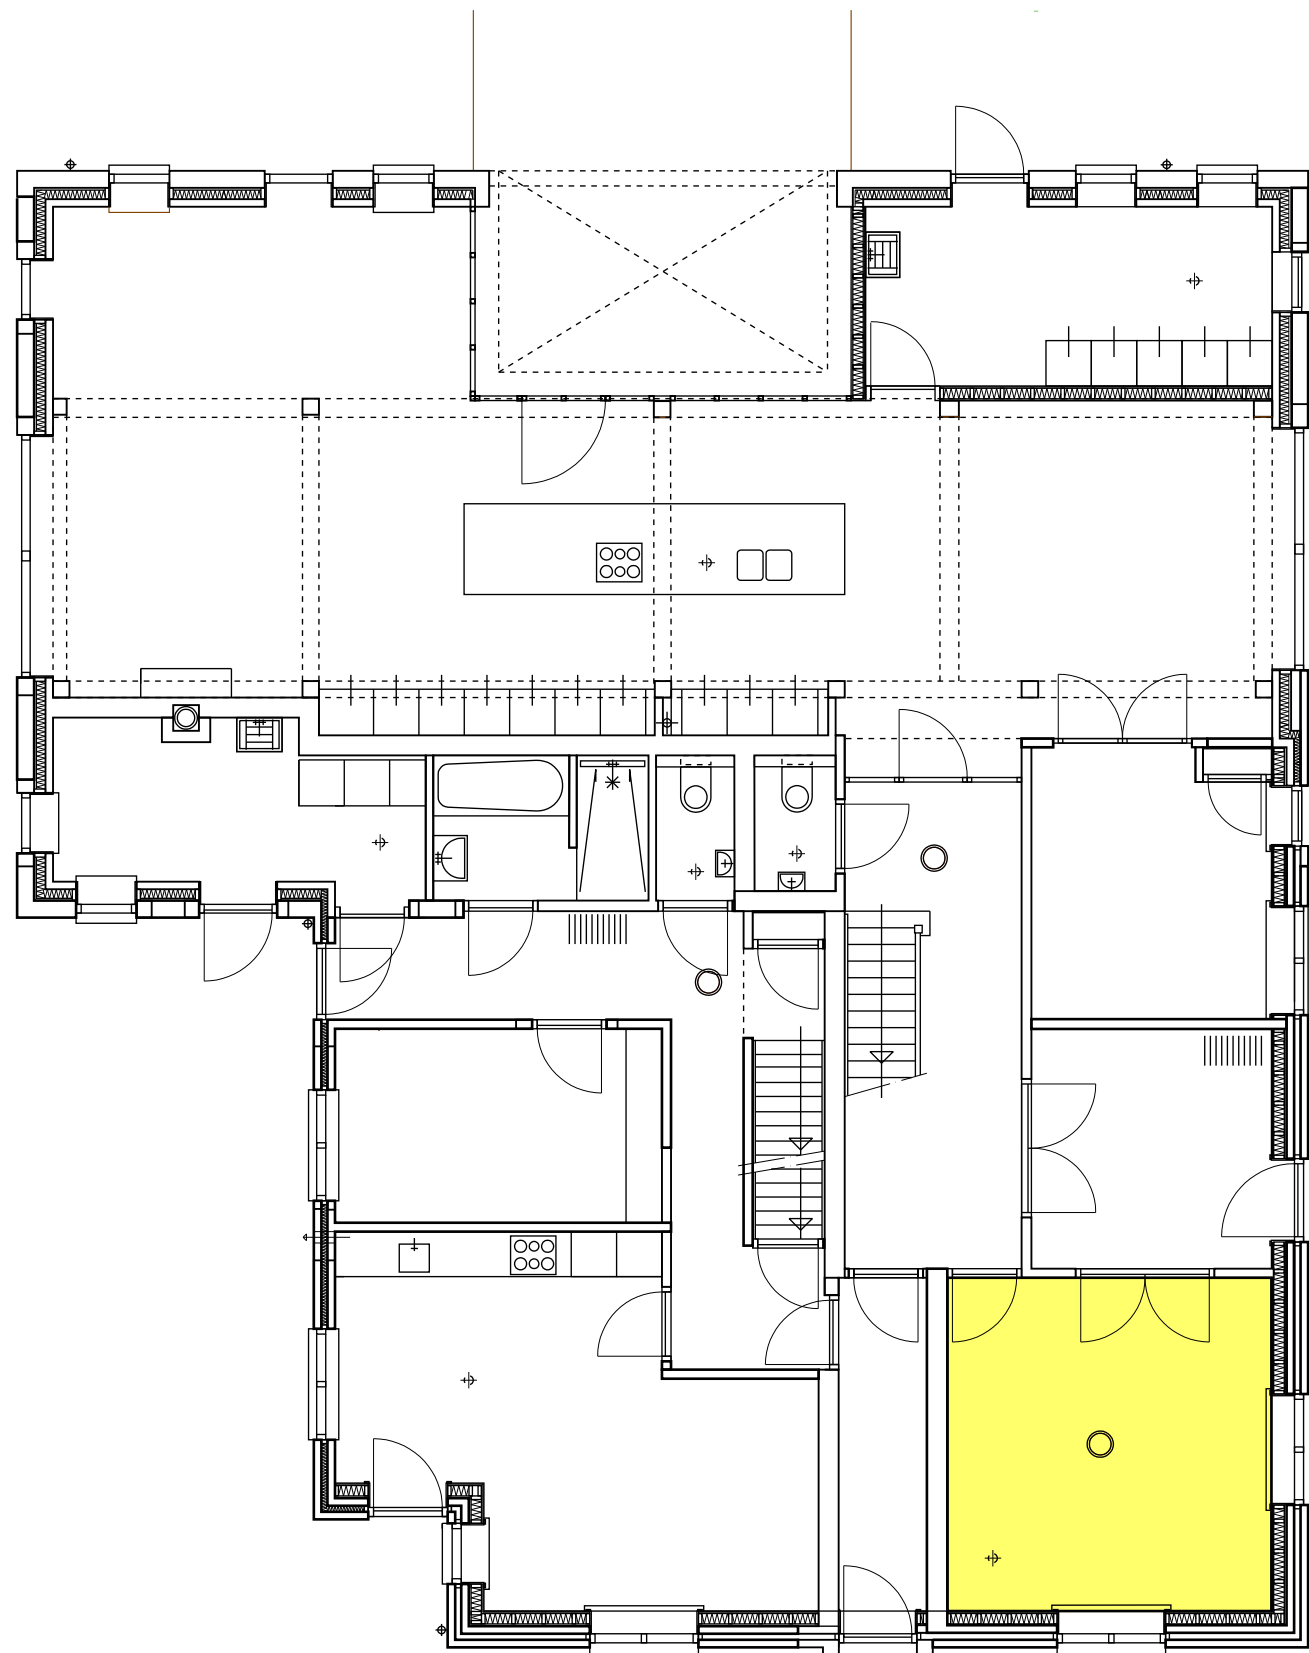

BEGANEGROND

VERKLARING:

 Kantoor (netto oppervlakte 18.9 m²)

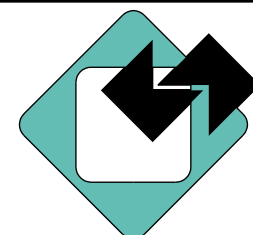

H. J. J. KOK

MEDDOSEWEG 1
7142 HA GROENLO
TELEFOON 0544-463551
FAX 0544-466790
hjj.kok@planet.nl

BOUWKUNDIG ONTWERP-, TEKEN- EN ADVIESBUREAU

DATUM: 03-04-2018

GET: H. J. J. K.

SCHAAL: 1:100

AFM: A1

GEWIJZIGD:

A

B

C

WERKNUMMER:

Woning

BLADNUMMER:

B-009

ONDERDEEL:
KANTOORFUNCTIE

FILE:
Plottekening

OPDRACHTGEVER: M. H. J. IDINK / M. A. KOK MEDDOSEWEG 37A 7142 HA GROENLO

OMSCHRIJVING: PLAN VOOR HET VERBOUWEN VAN EEN WONING AAN DE MEDDOSEWEG 37A
TE GROENLO