



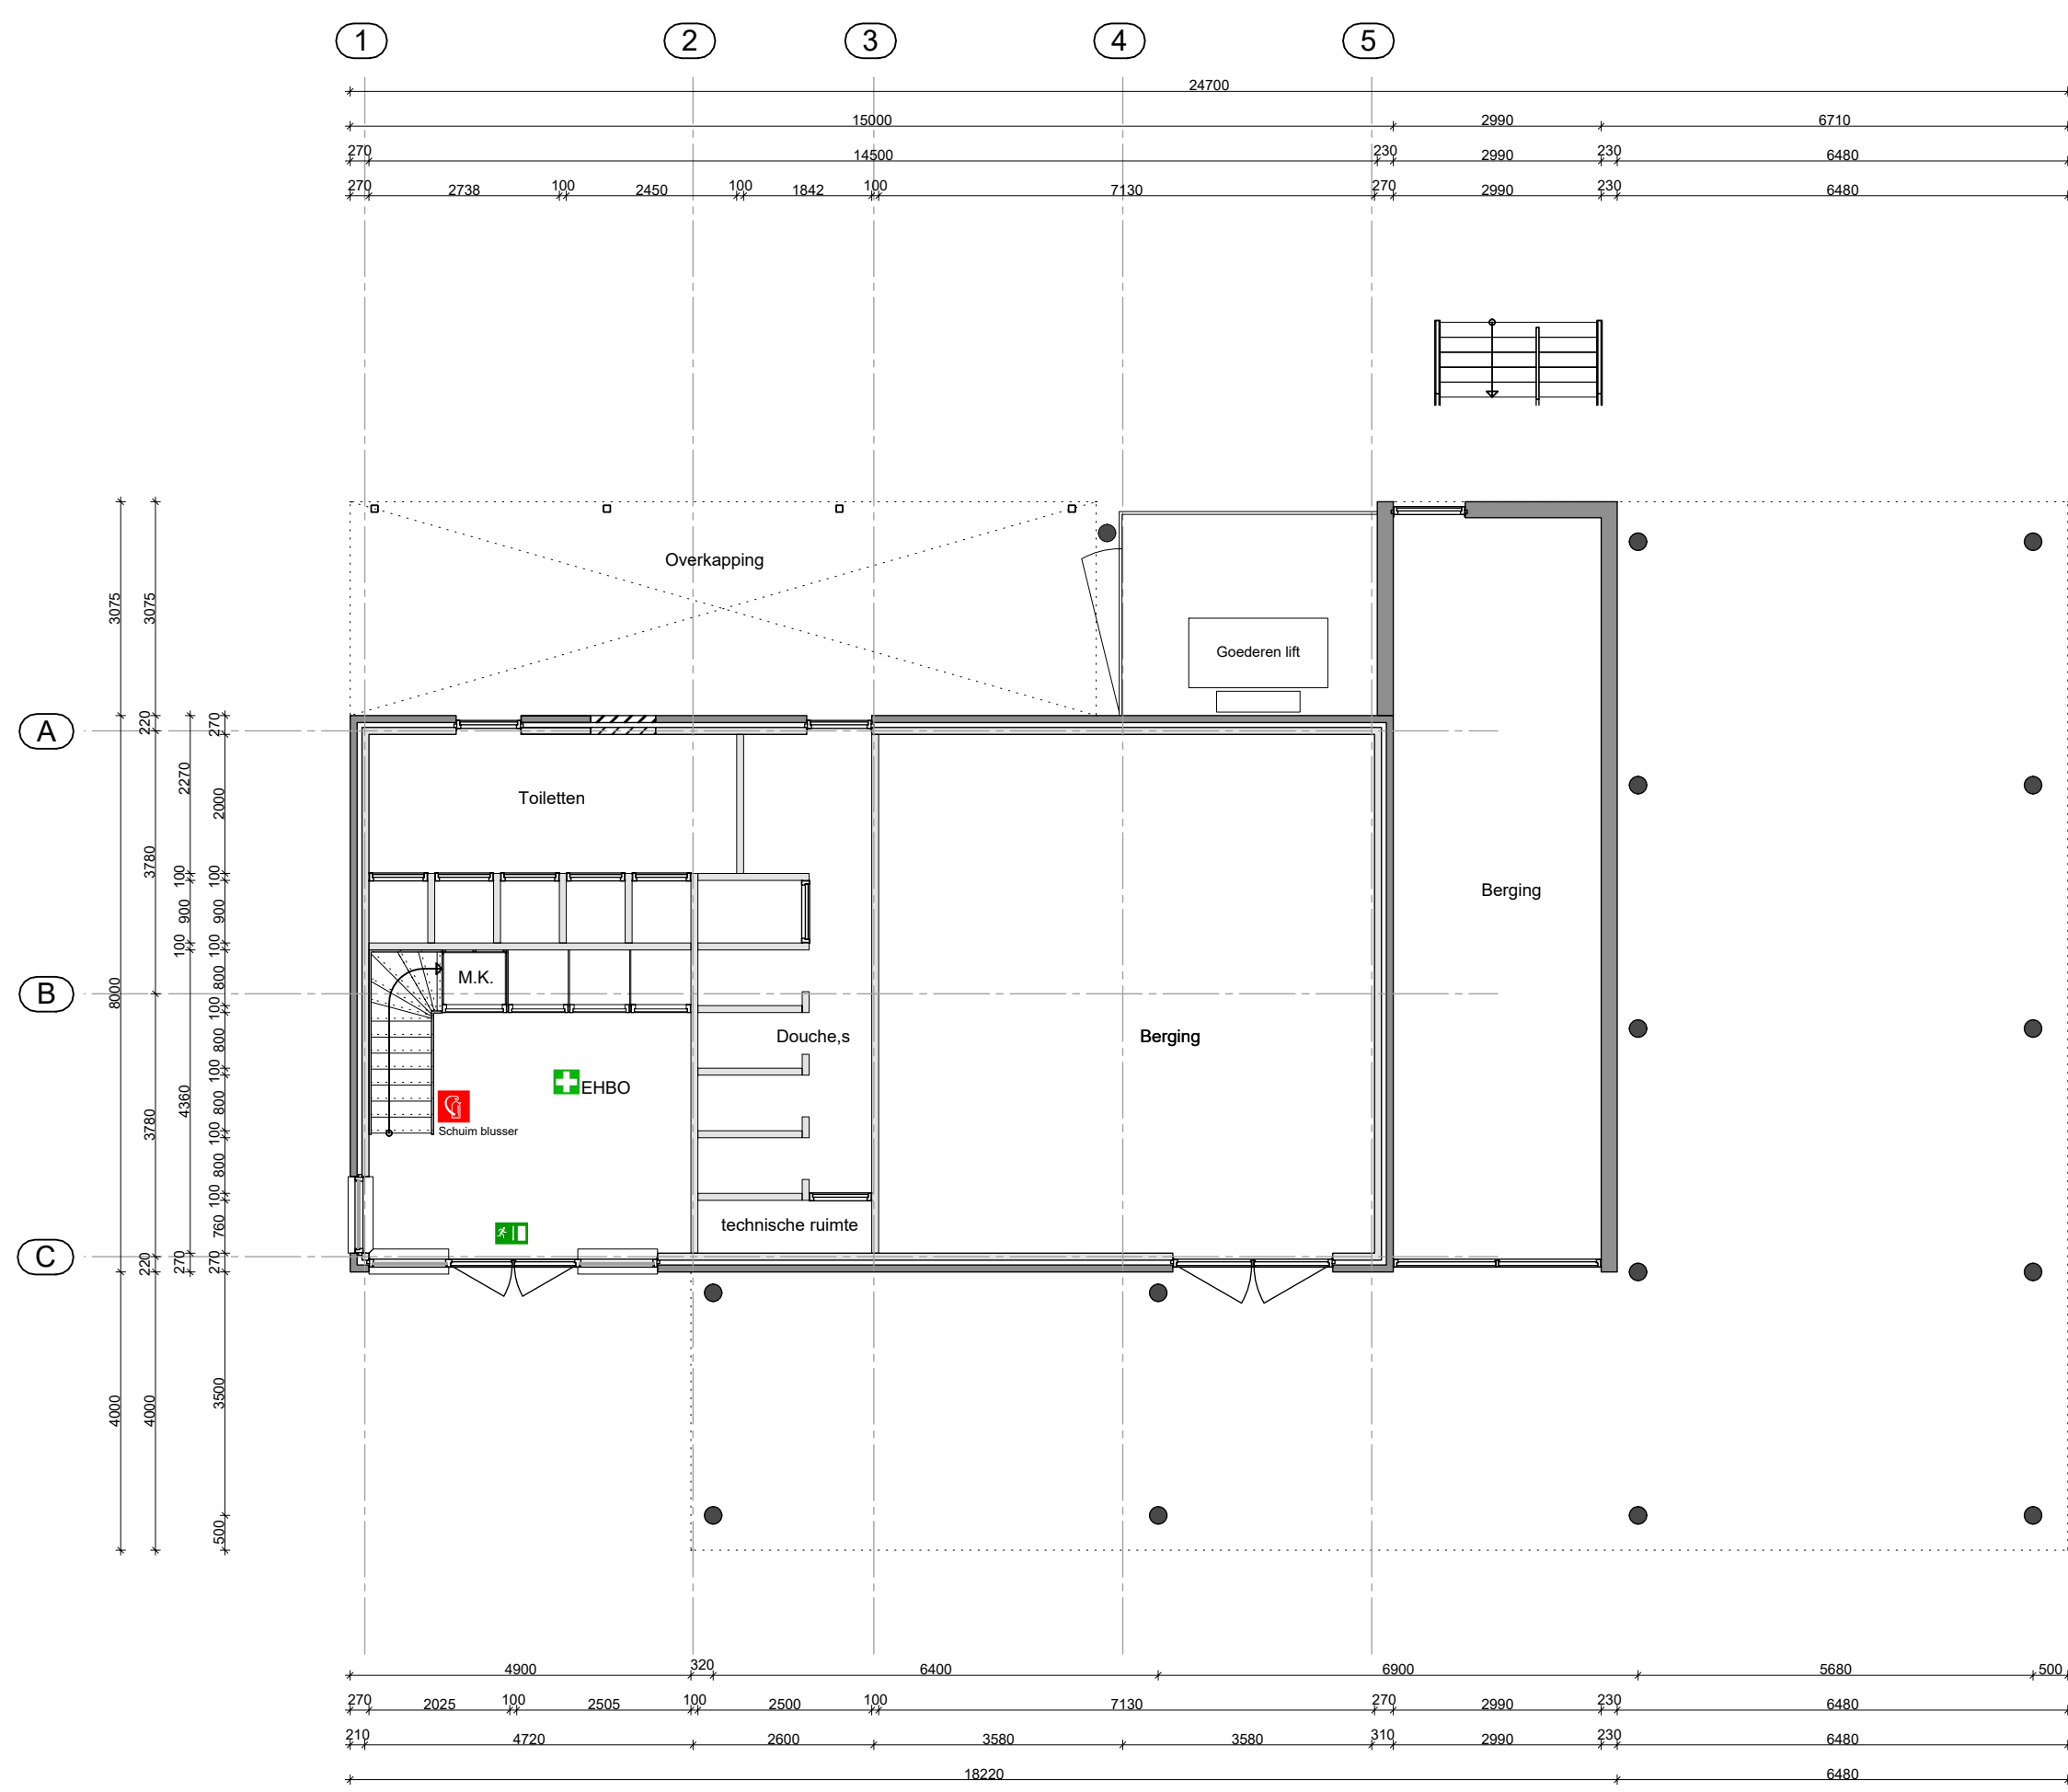


BA01-L01 Begane grond Gewijzigd




BA01-L02 Verdieping gewijzigd

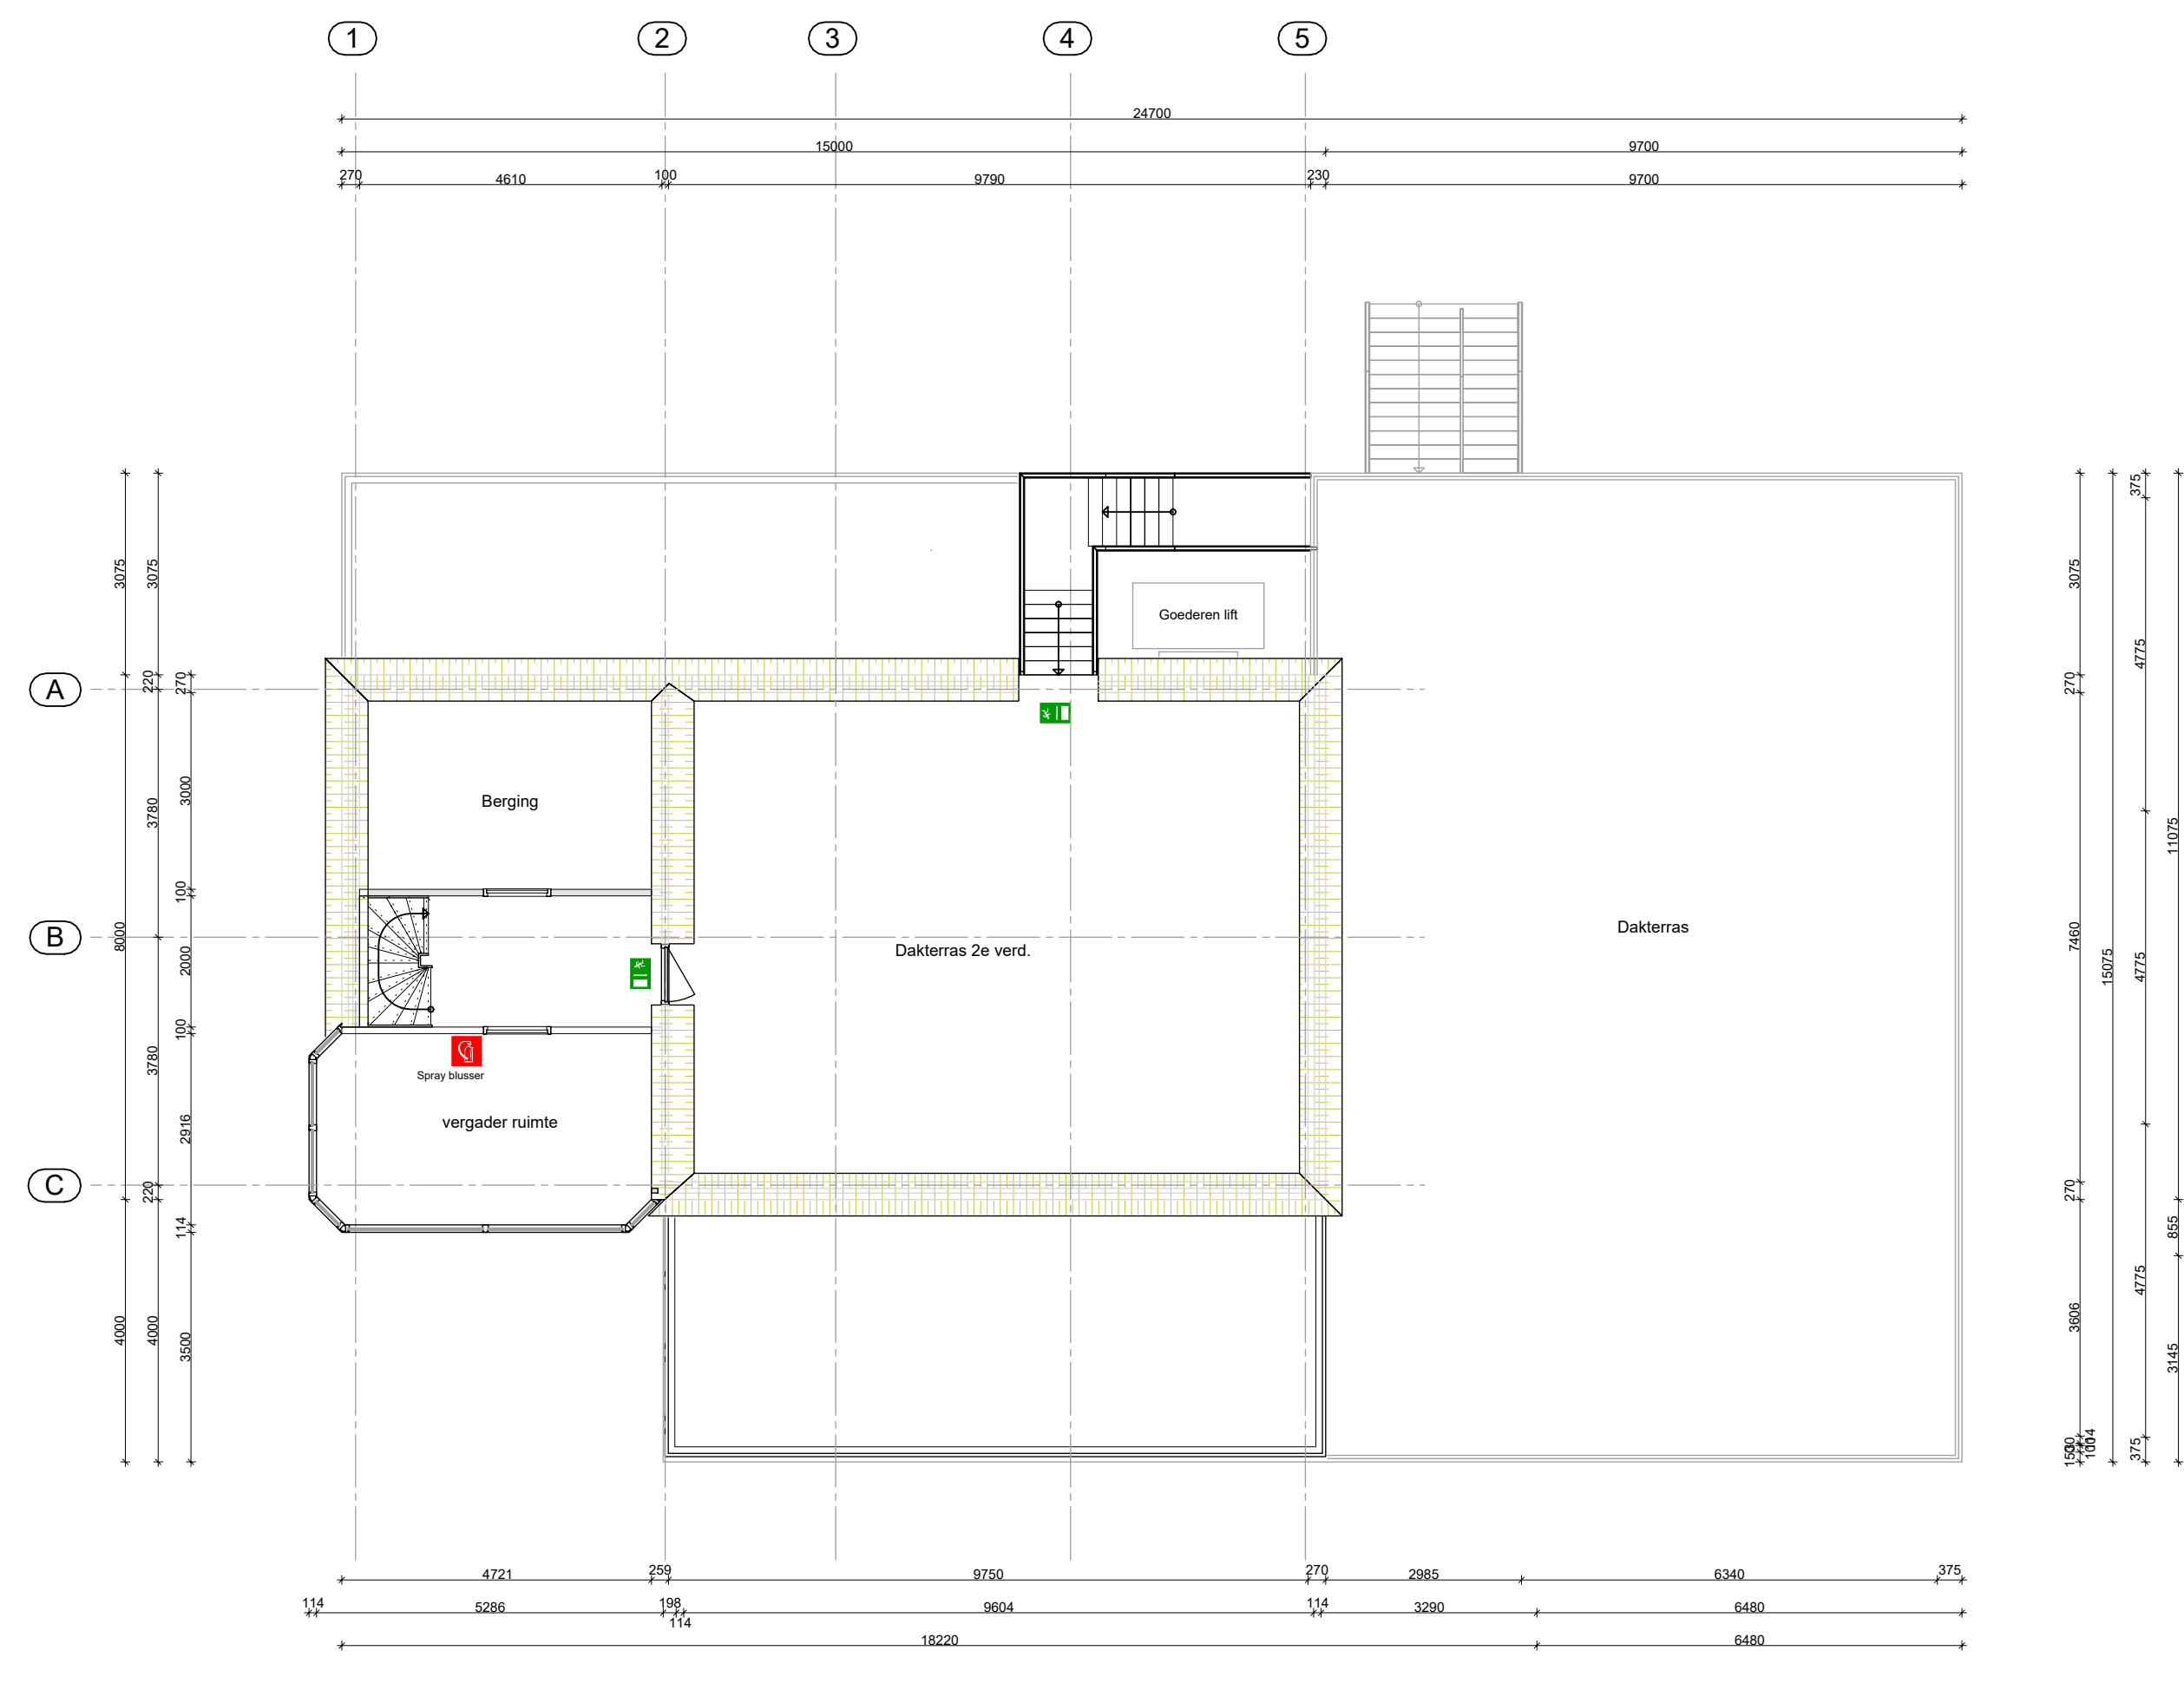


BA01-L03 2e Verdieping gewijzigd

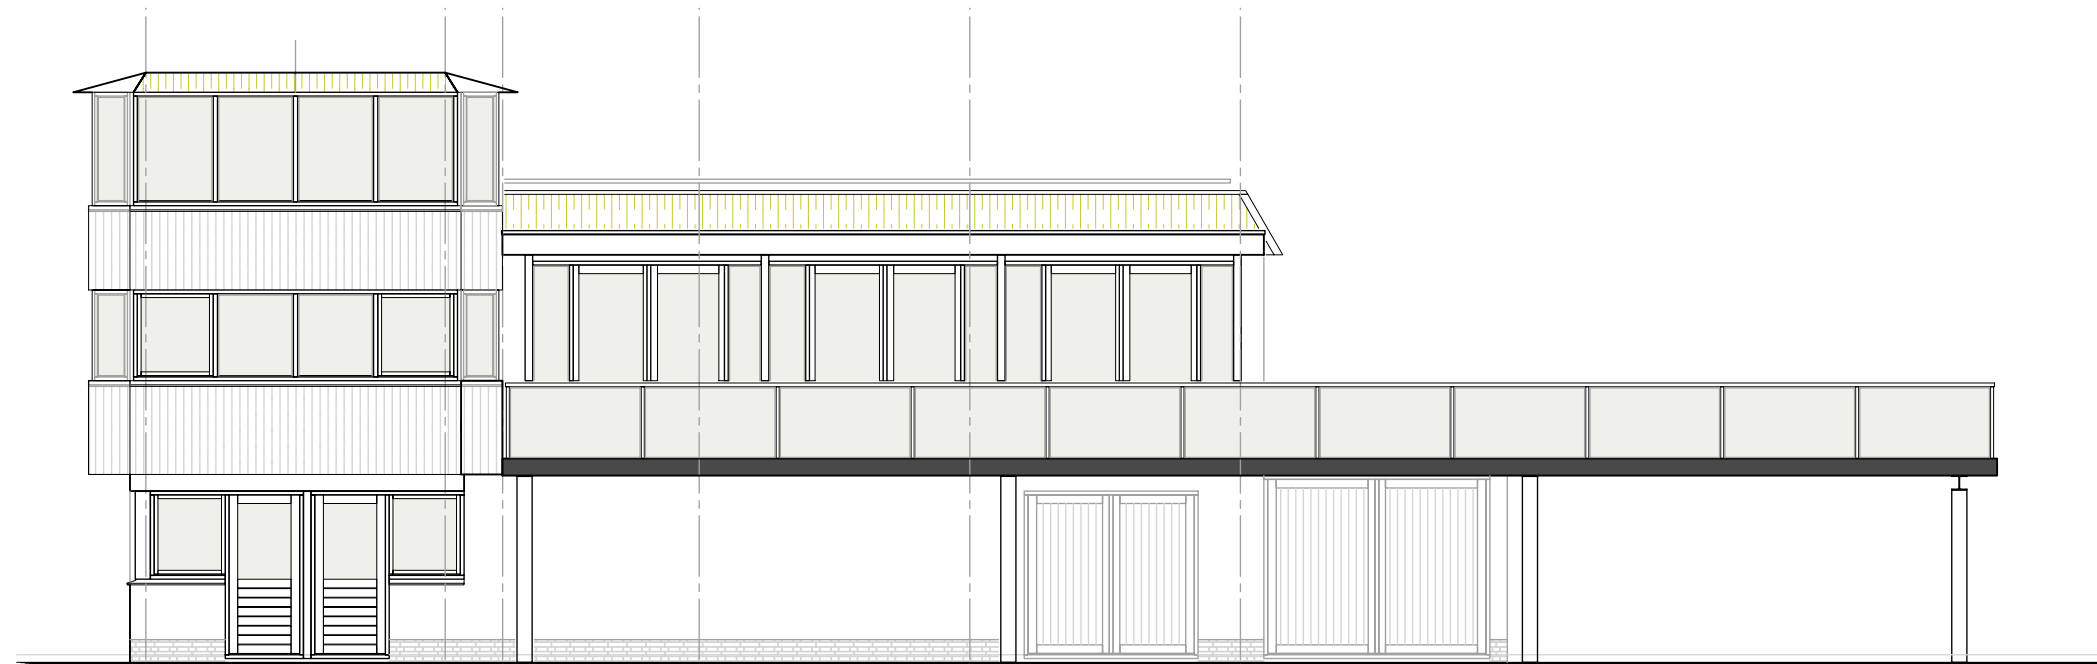


BT21-L01 voorgevel gewijzigd

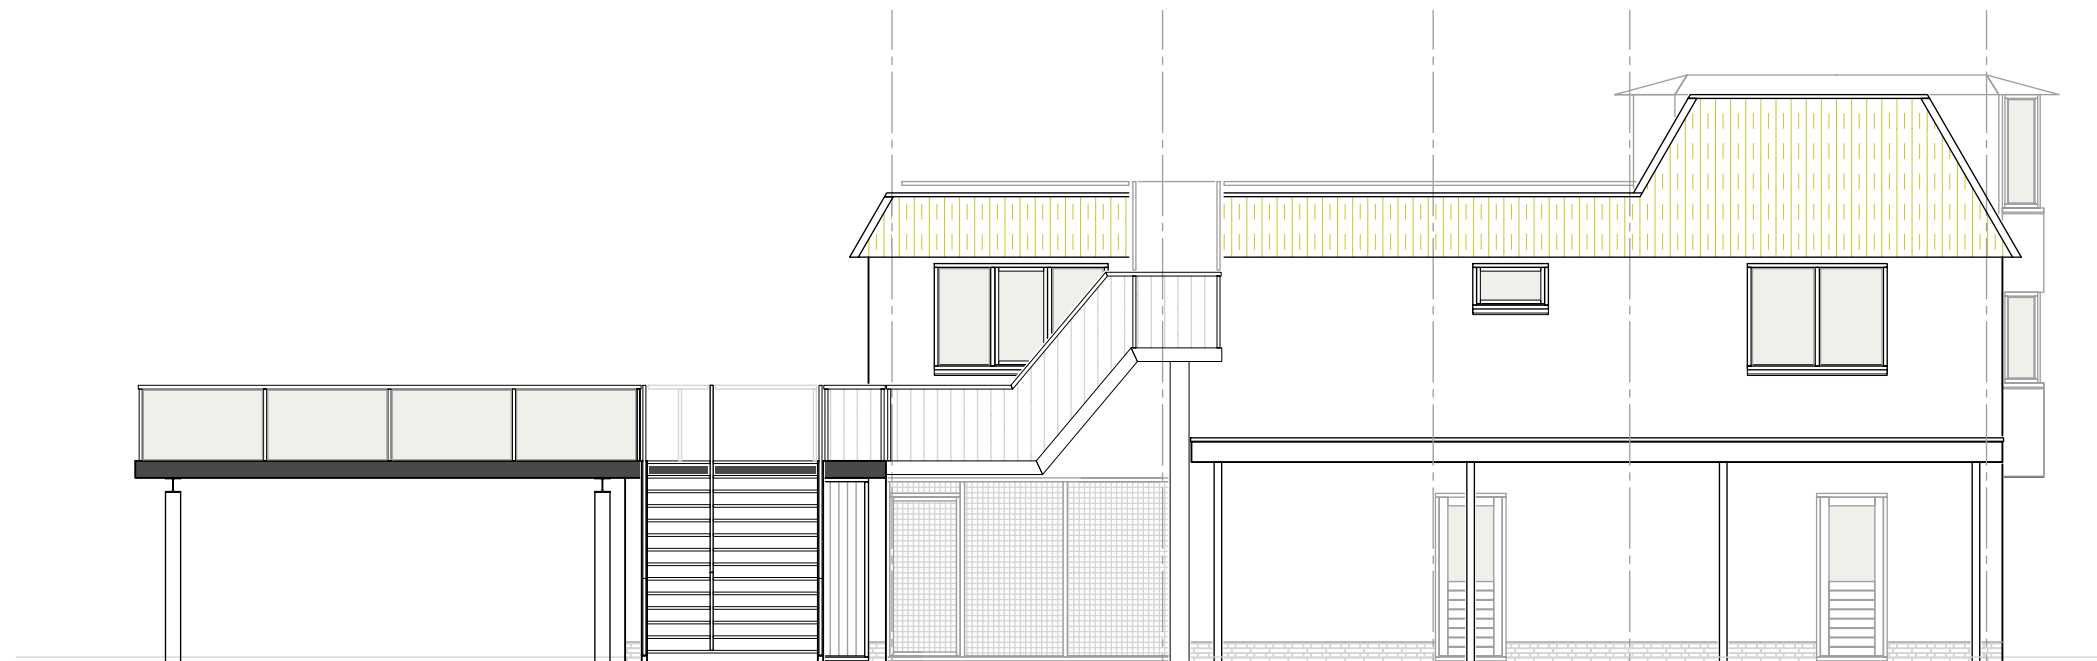

BA21-L03 achtergevel gewijzigd

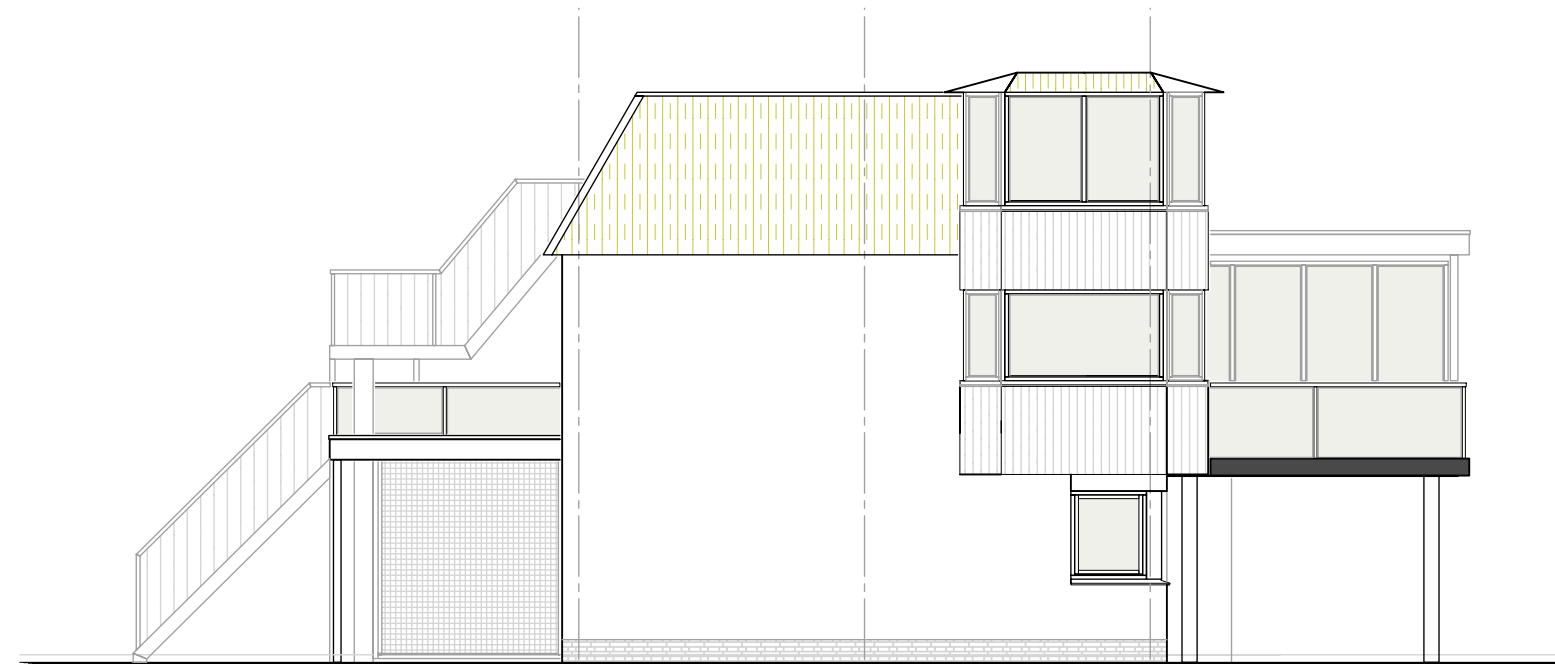

BT21-L02 linker zijgevel gewijzigd

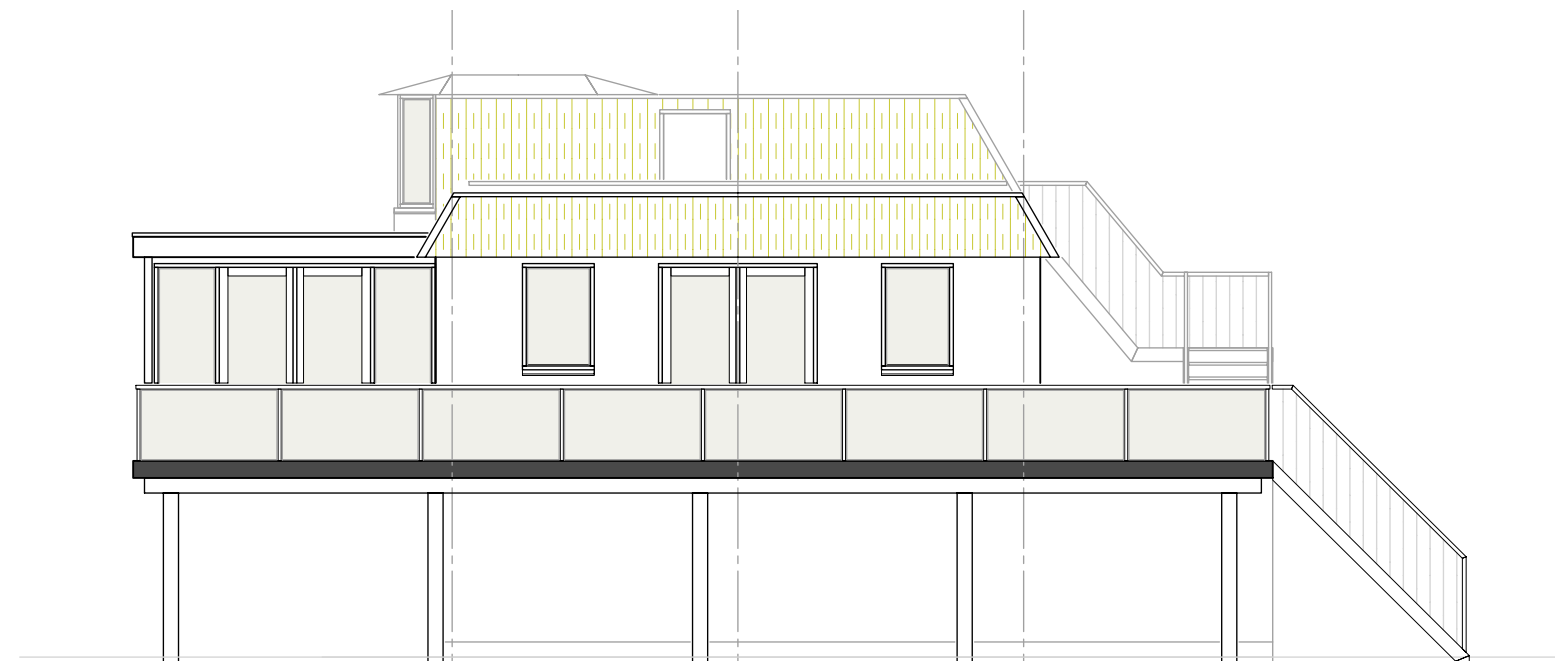

BA21-L04 rechter zijgevel gewijzigd

Kleuren- materialen staat gewijzigd	
* Gevels metselwerk licht rood	
* Voegwerk zand/cement grijs	
* Kozijnen kunststof wit / creme	
* Deuren kunststof groen	
* Ramen kunststof wit/crem	
* Gevel beplating sinus profiel groen	
* Dakbedekking entrieciel	
* Boeiboorden composiet plaat groen	
Renvooi Arceringen	
Metselwerk nieuw	Beton in het werk gestort
Niet gebakken steen nieuw	Prefab beton
Lichte Scheidingswanden	23 Bestaand metselwerk
Isolatie materiaal	29 Bestaande binnenwanden
Renvooi Algemeen	
* Maatvoering in het werk te controleren !	
* Constructie volgens opgave constructeur	
Bouwbesluit informatie	
* Bij gebruik door M.A.C.L. het hele jaar door is het gebouw geschikt voor 49 personen.	
* Tijdens de zware crisis is het gebouw verhuurd aan de feest fabriek deze is dan de gebruiker van het gebouw, de feest fabriek zorgt dat op die dagen de benodigde vergunningen zijn aangevraagd voor gebruik door meerdere personen.	



Foto detail gevel- en dakbeplating. Nieuwe enkelvoudige stalen sinus beplating rechtstreeks op alle bestaande damwand beplating geschroefd.



Foto linker zijgevel met enkelvoudige sinus beplating.

Helmink multimed 37
7101 SZ Wiersema
telefoon: 06-23800000
E-mail: 1962@RS-Bouwassist.nl
Internet: www.RS-Bouwassist.nl

RTS
BOUWASSIST

352-122018

Verbouw MACL clubhuis Lievelede
Eikendijk 9
7107 PM Lievelede

Stichting Bessink Schans
Eikendijk 9
7107 PM Lievelede

352-122018BA02

1:200
R.A. Nijboer
14-06-2019

project
advies
plaats
opdrachtgever
advies
plaats
tekening
teken
getekend
datum
wijziging A
wijziging B
wijziging C

fase
status

Gewijzigde gevels en plattegrond
Definitief