



Uitbreiding parkeergelegenheid en plaatsen scheidingsmuur tbv. supermarkt C1000 te Lichtenvoorde

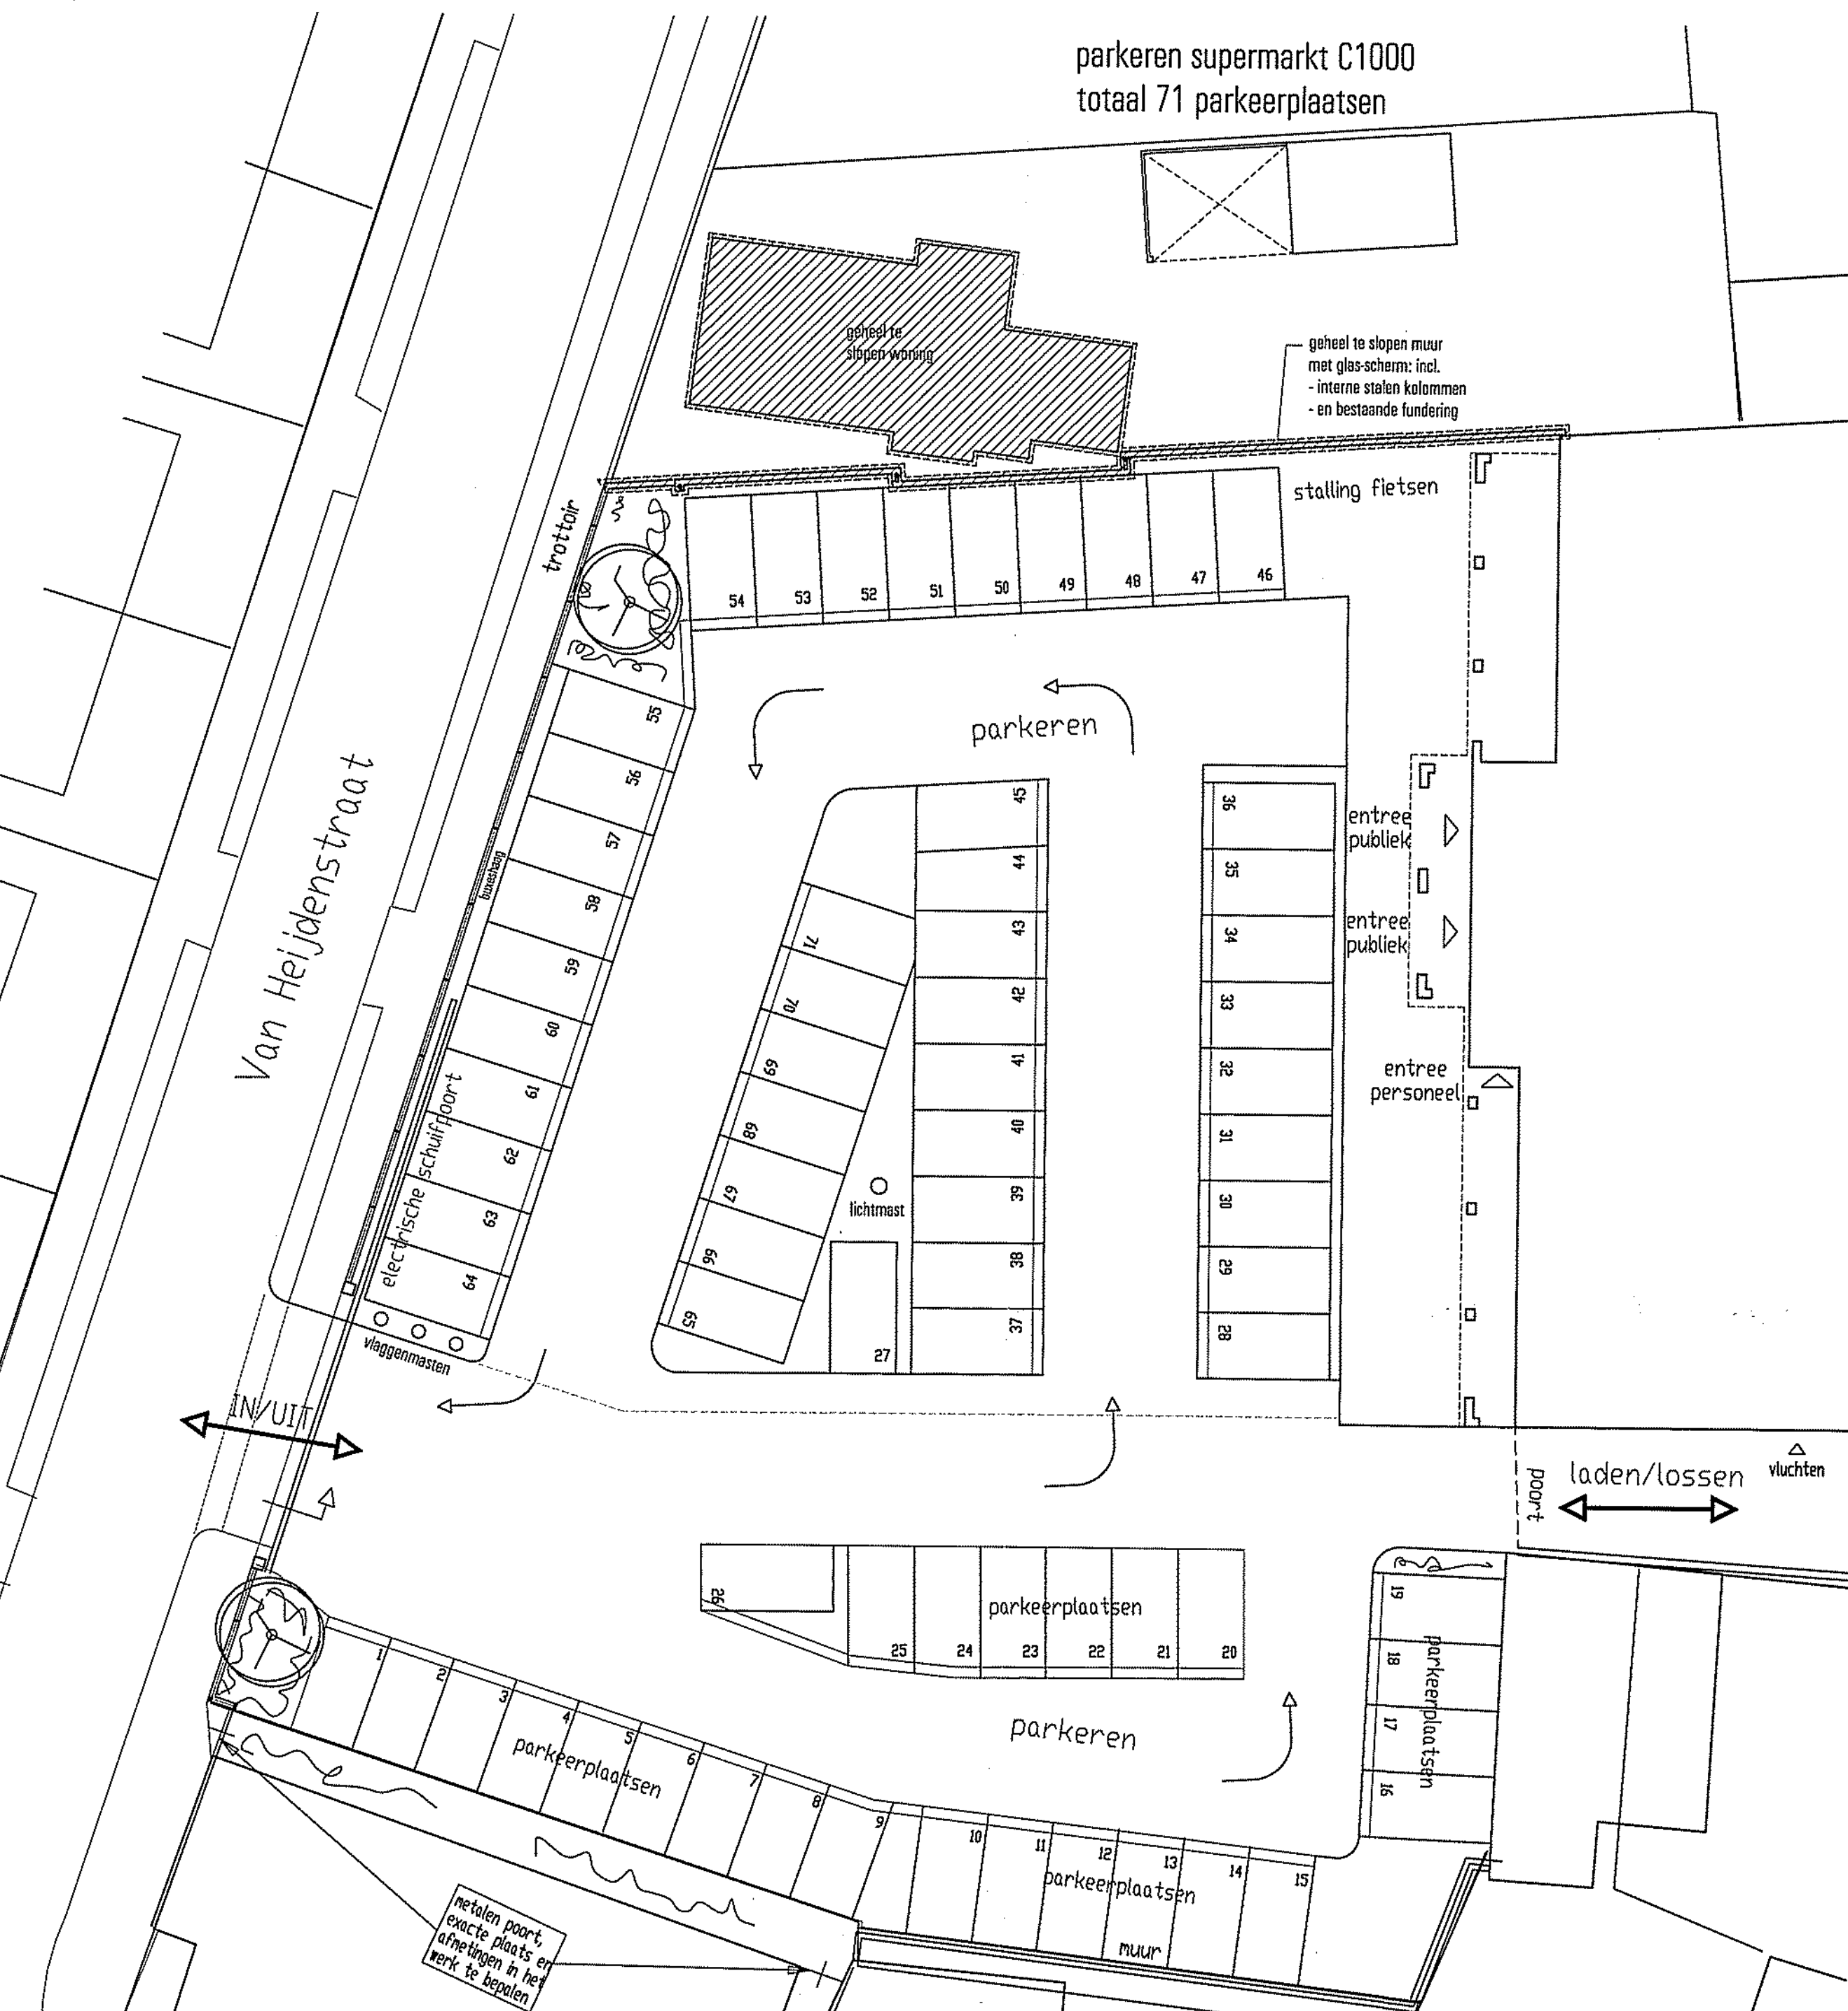


situatie parkeren
(bestaand / slooptekening)

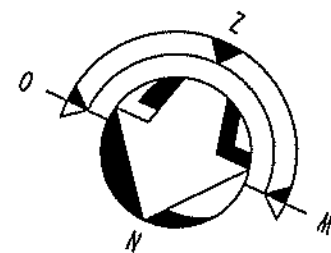


situatie

kadastraal beke
bestemmingspla
sectie - nummer
plaatselijk beke
schaal


gemeente Lichtenvoorde (Oost Gelre)
I - 870 en 869 (ged.)
Van Heijdenstraat 13 en 17 te Lichtenvoorde
1: 200

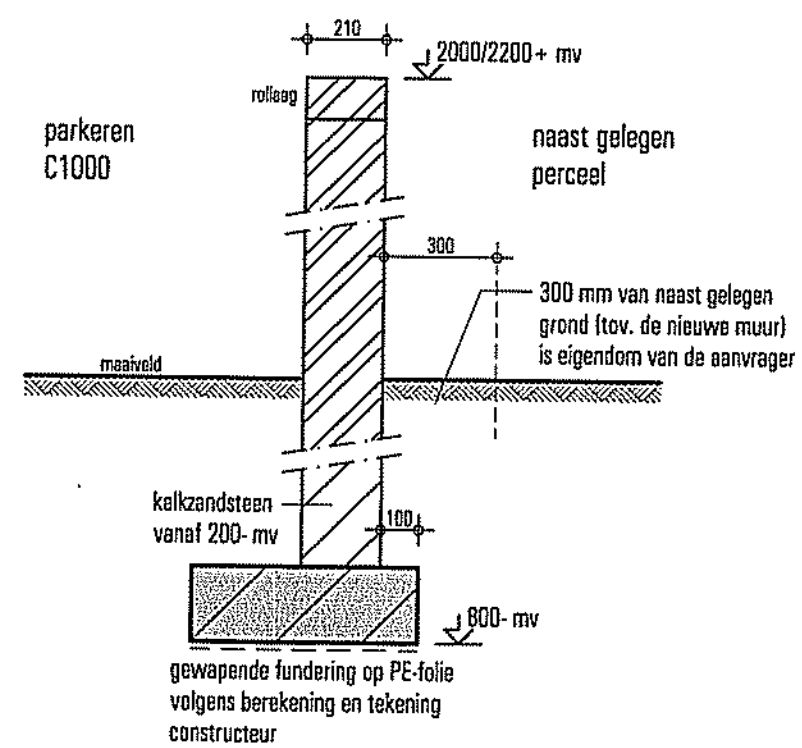

doorsnede nieuwe
steens muur
schaal 1: 20

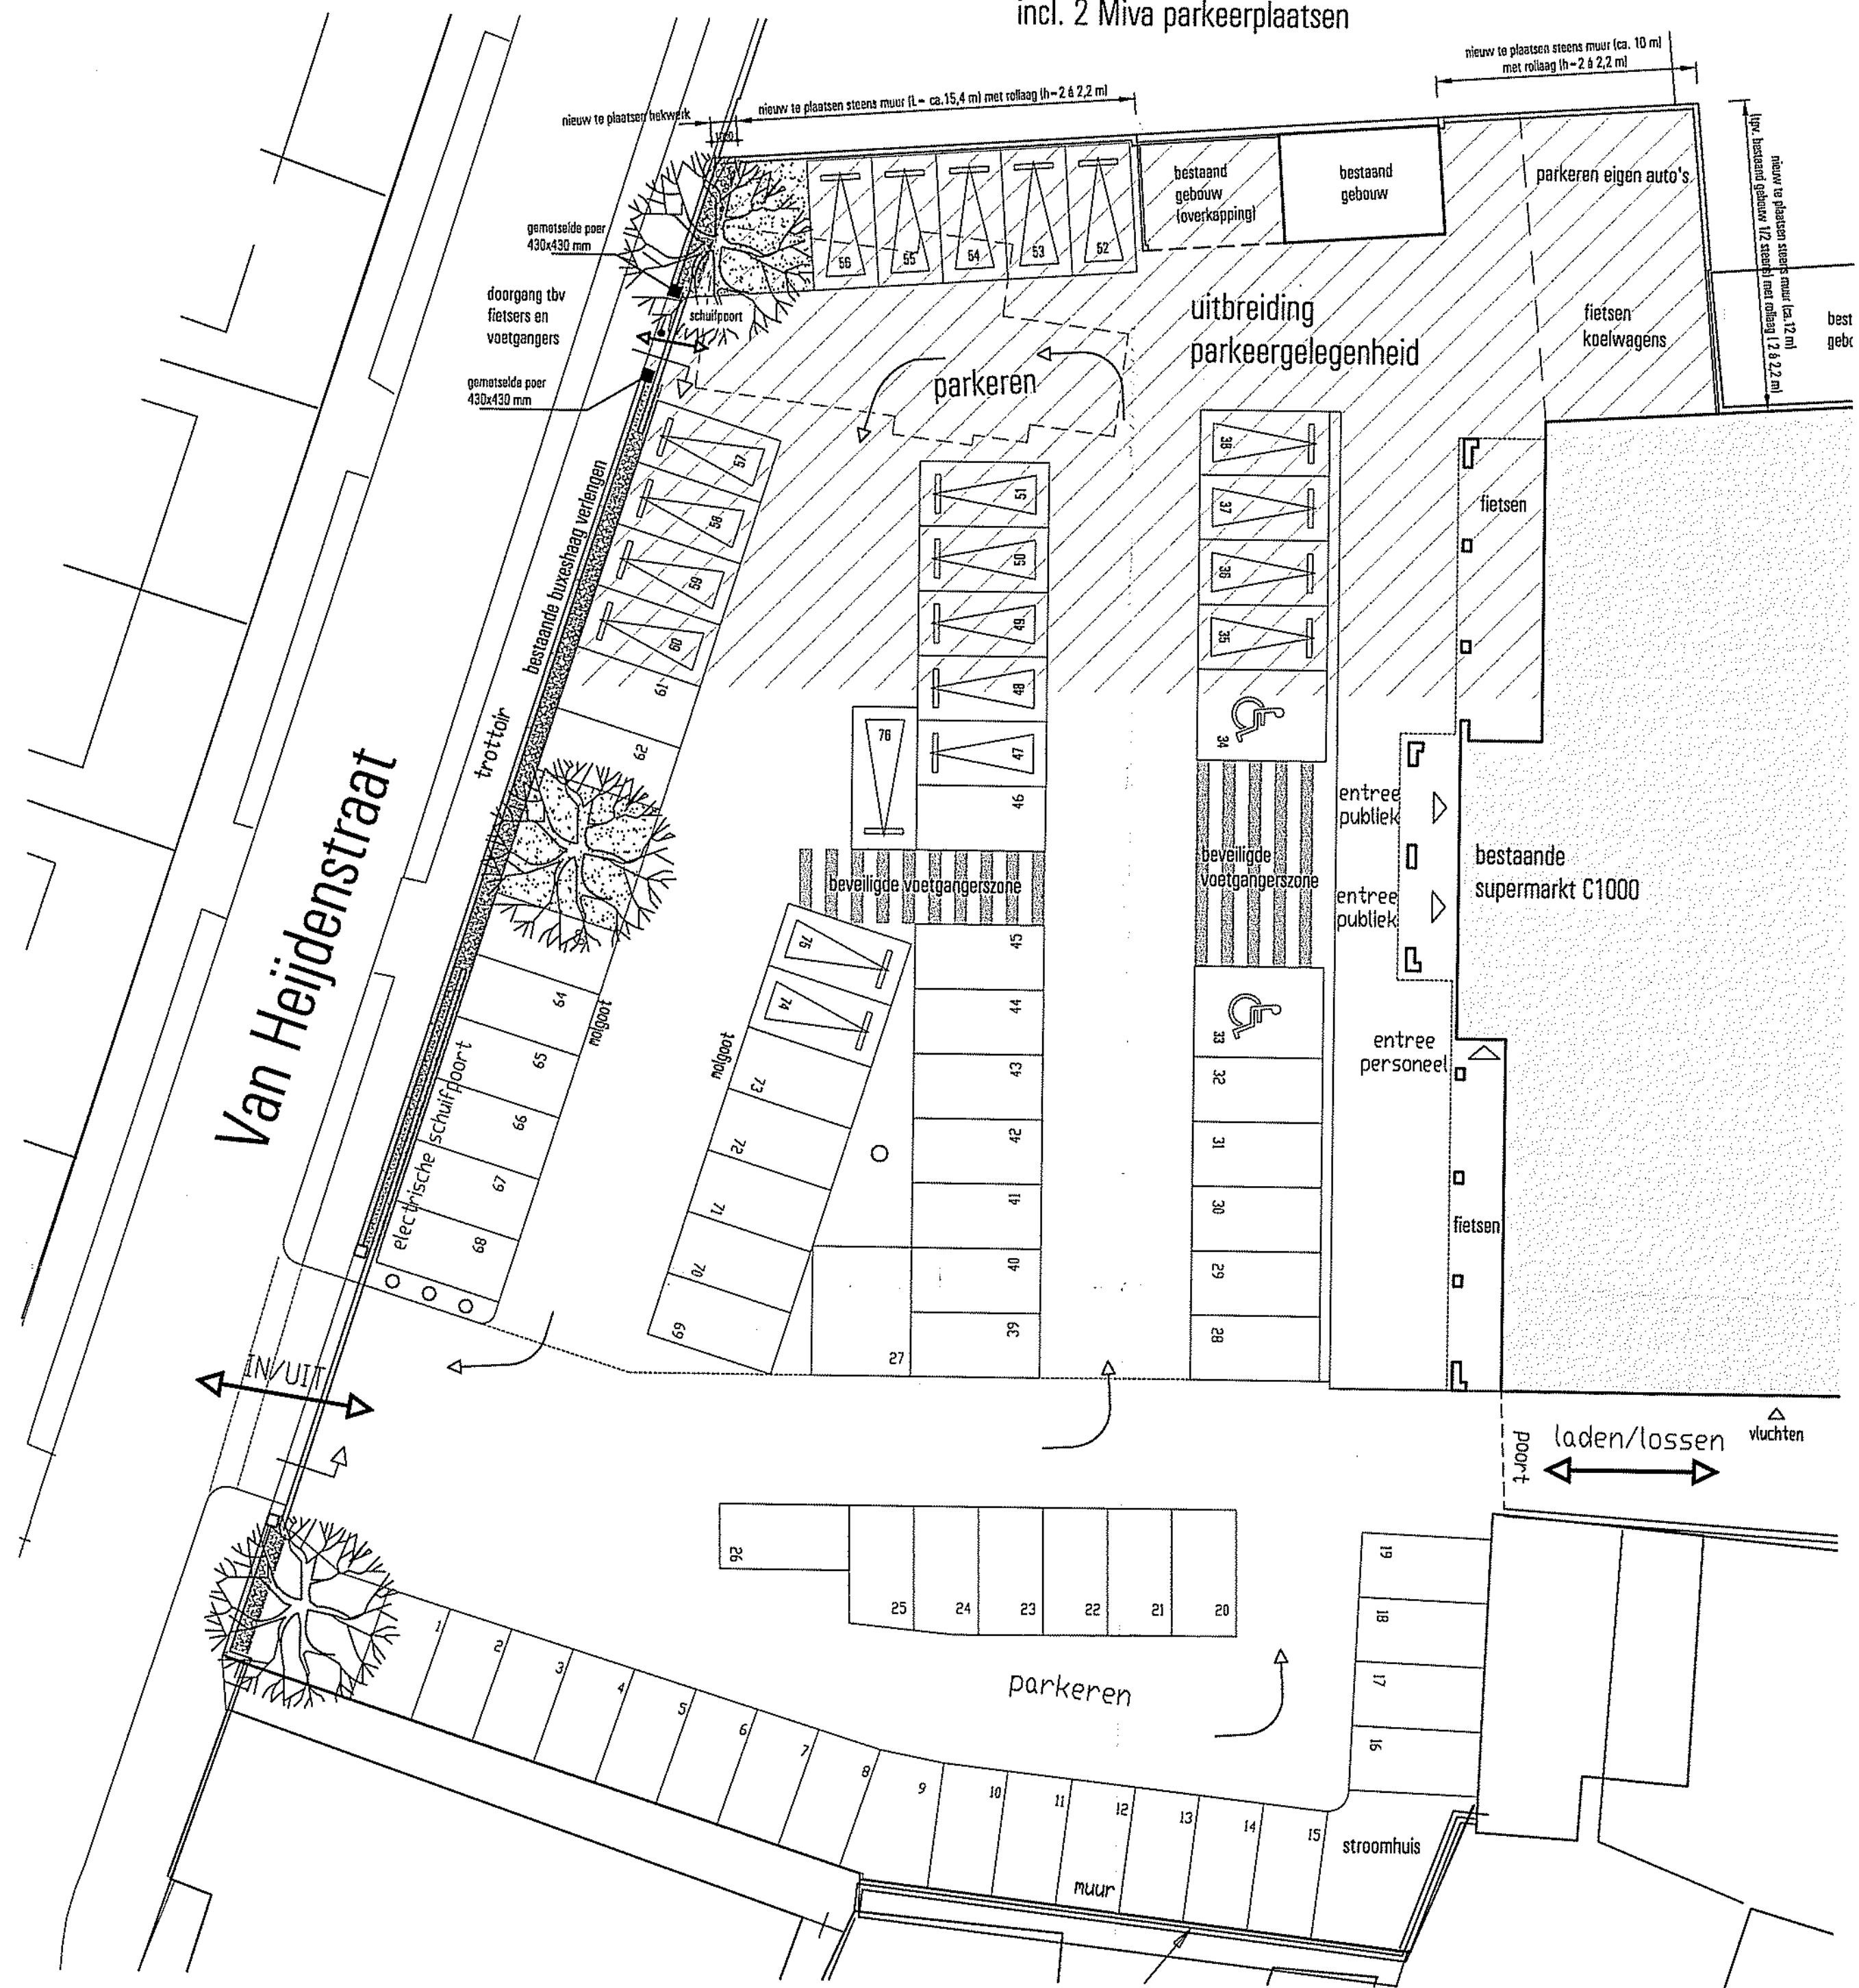

situatie parkeren
(gewijzigd)

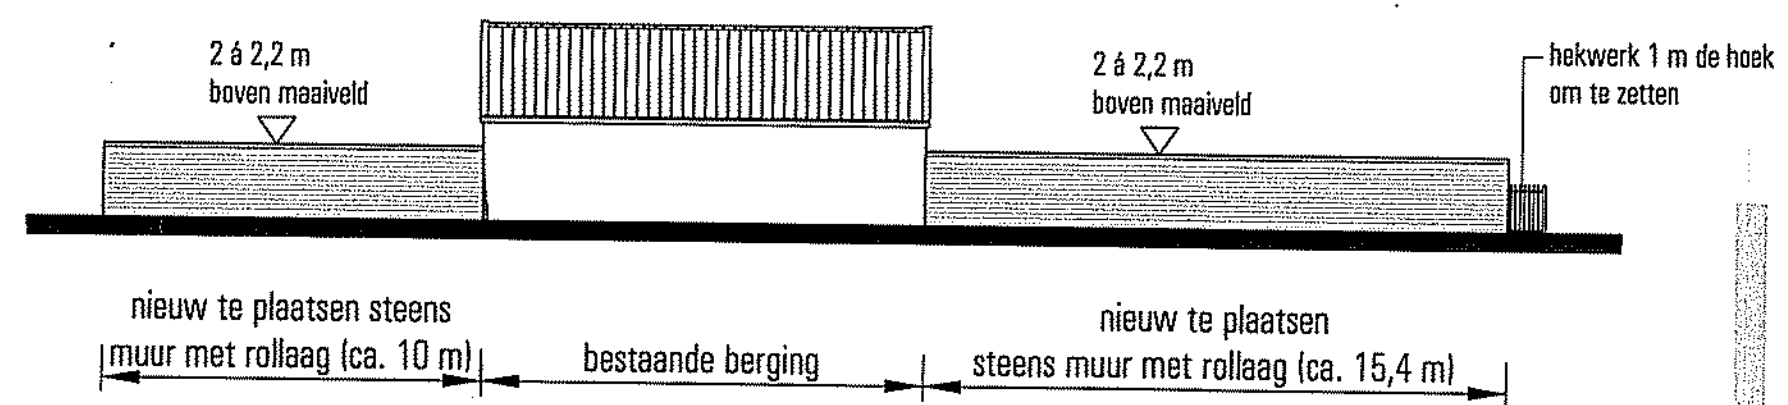


aanzicht nieuwe muur
(achterzijde van de muur)

parkeren supermarkt C1000
76 parkeerplaatsen
incl. 2 Miva parkeerplaatsen

Project:	Uitbreiding parkeergelegenheden en plaatsen scheidingsmuur t.v. supermarkt C100D te Lichtenvoorde		
Onderwerp:	Bestektekening - situatie parkeren		
Opdrachtgever:	Dhr. P. Bennink van Heijdenstraat 17 7131 CA Lichtenvoorde tel. 0544-393040		
School:	1: 200		
Datum:	03-02-2011		
Tekenaar:	JH/MMA	Gewijzigd:	*
Werknummer:	8658	d.d.:	*
Bloedsom:	B-01	d.d.:	*

File: B658-NA B.DWG

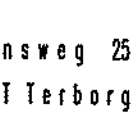

ERS architekten bna

Stationsweg 25
7061 CT Terborg
Tel.0315-323070
Fax.0315-326155

CAD-tekening, GEEN handmatige wijzigingen toegestaan