




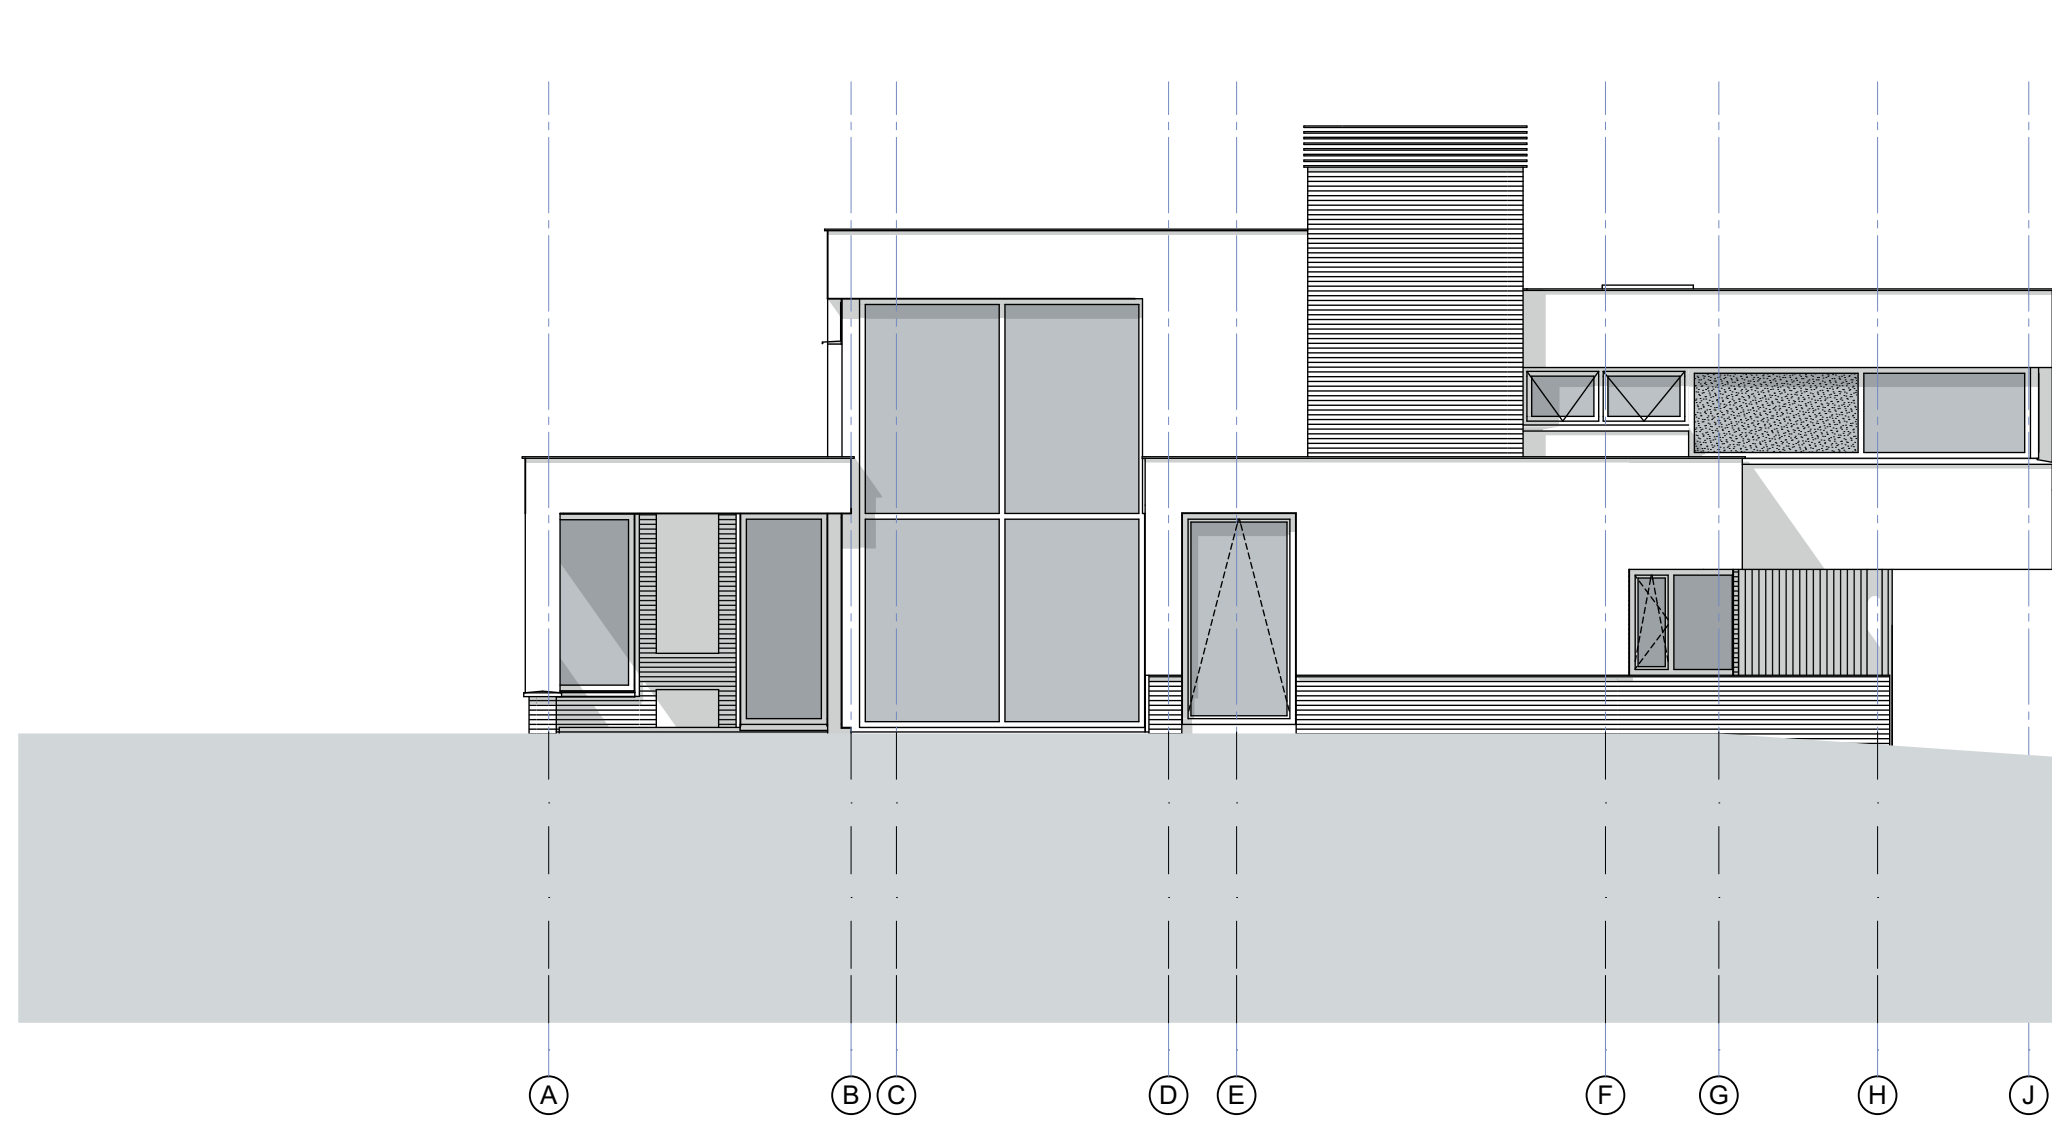


LINKER ZIJGEVEL

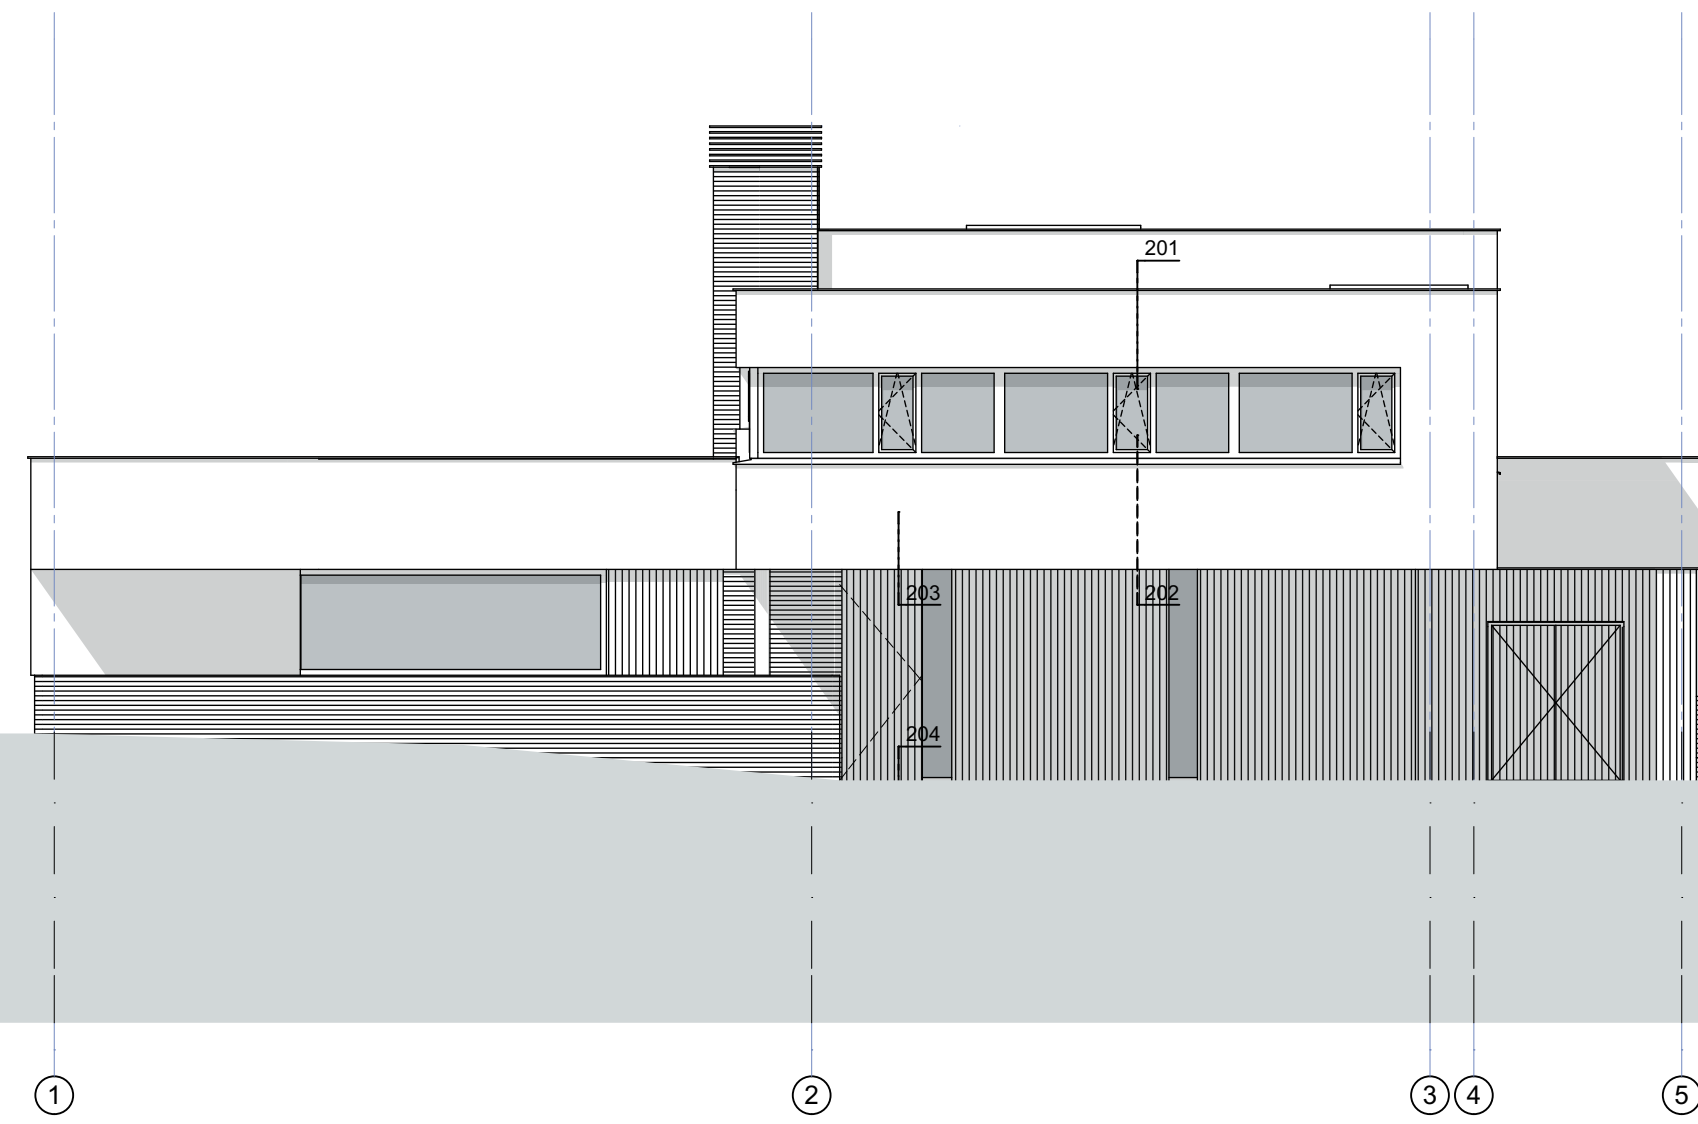


VOORGEVEL

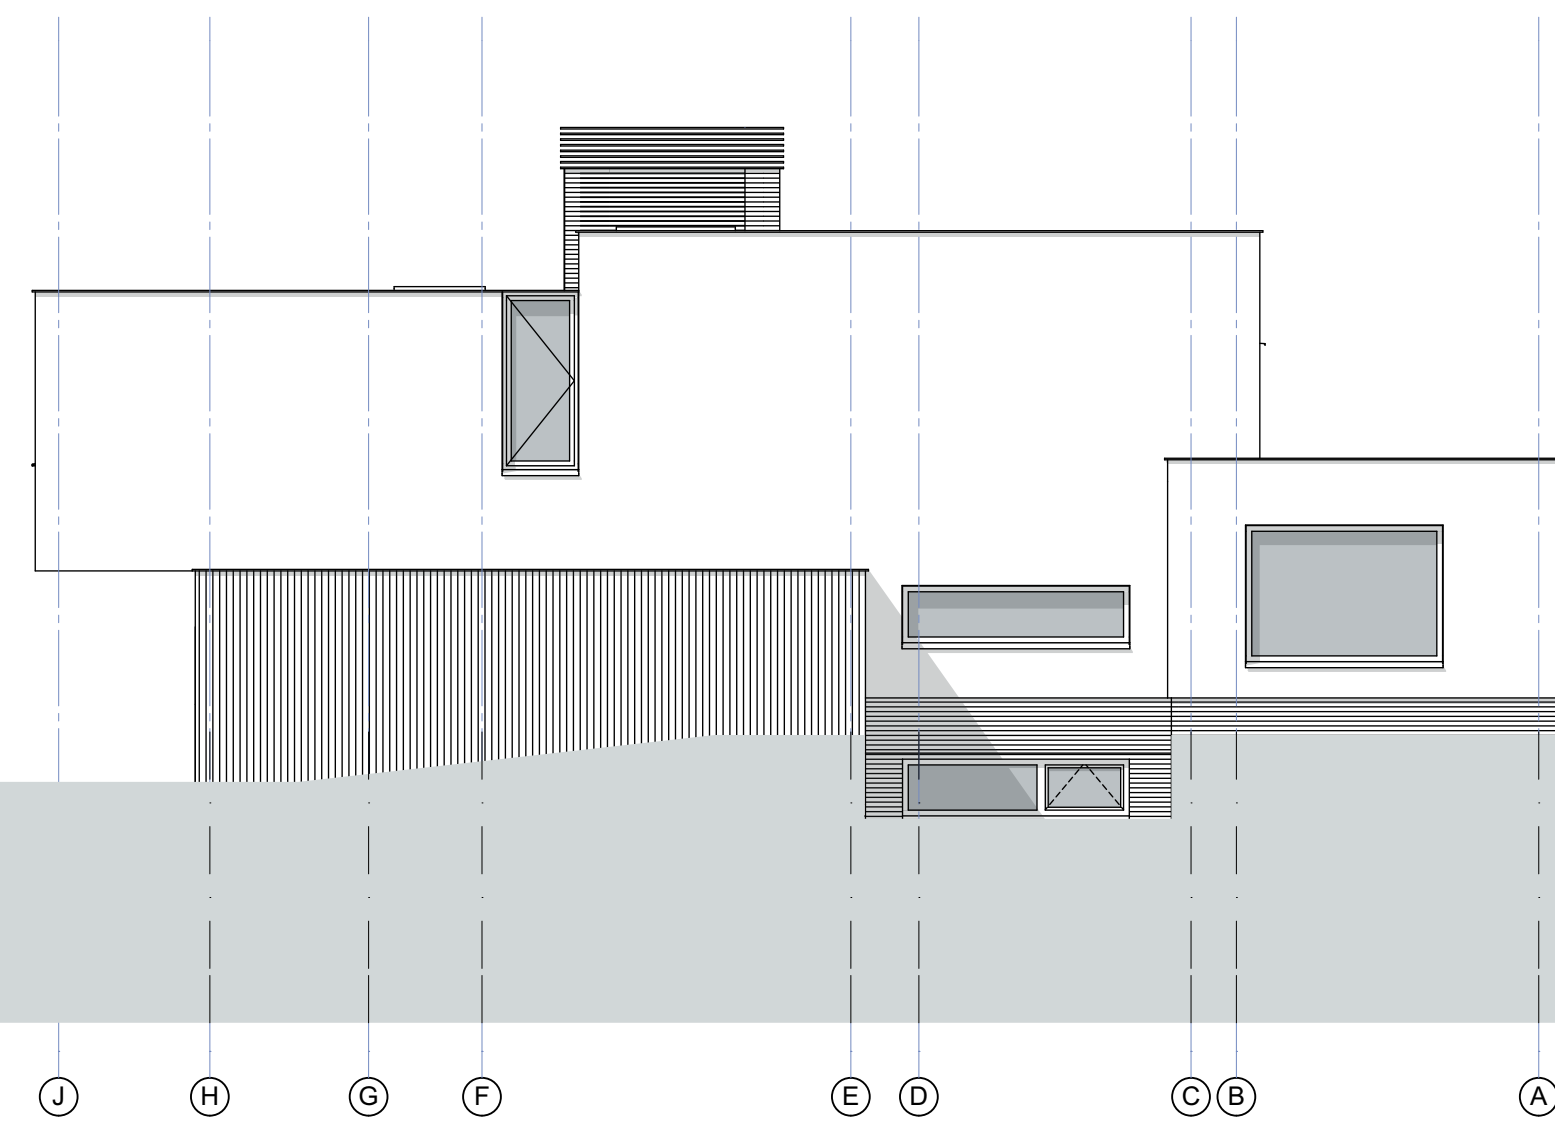


RECHTER ZIJGEVEL

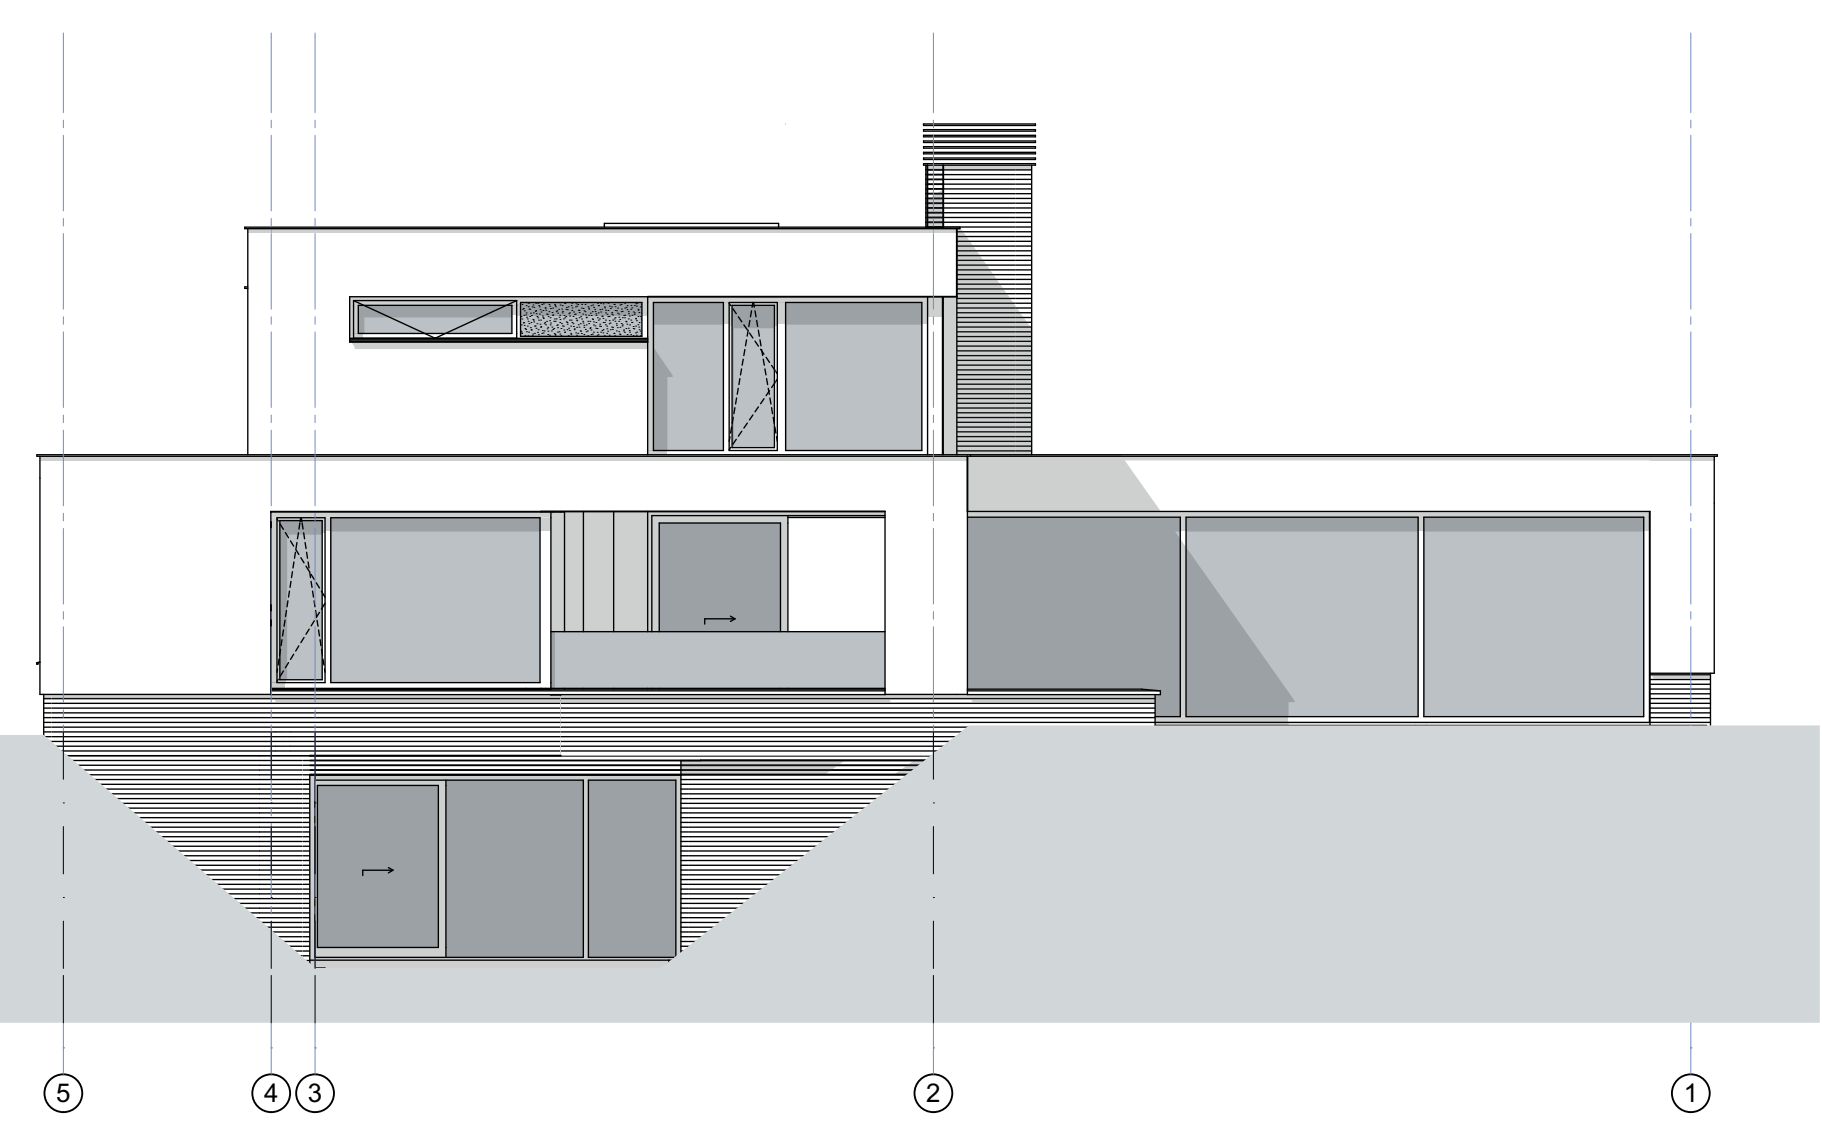


ACHTERGEVEL

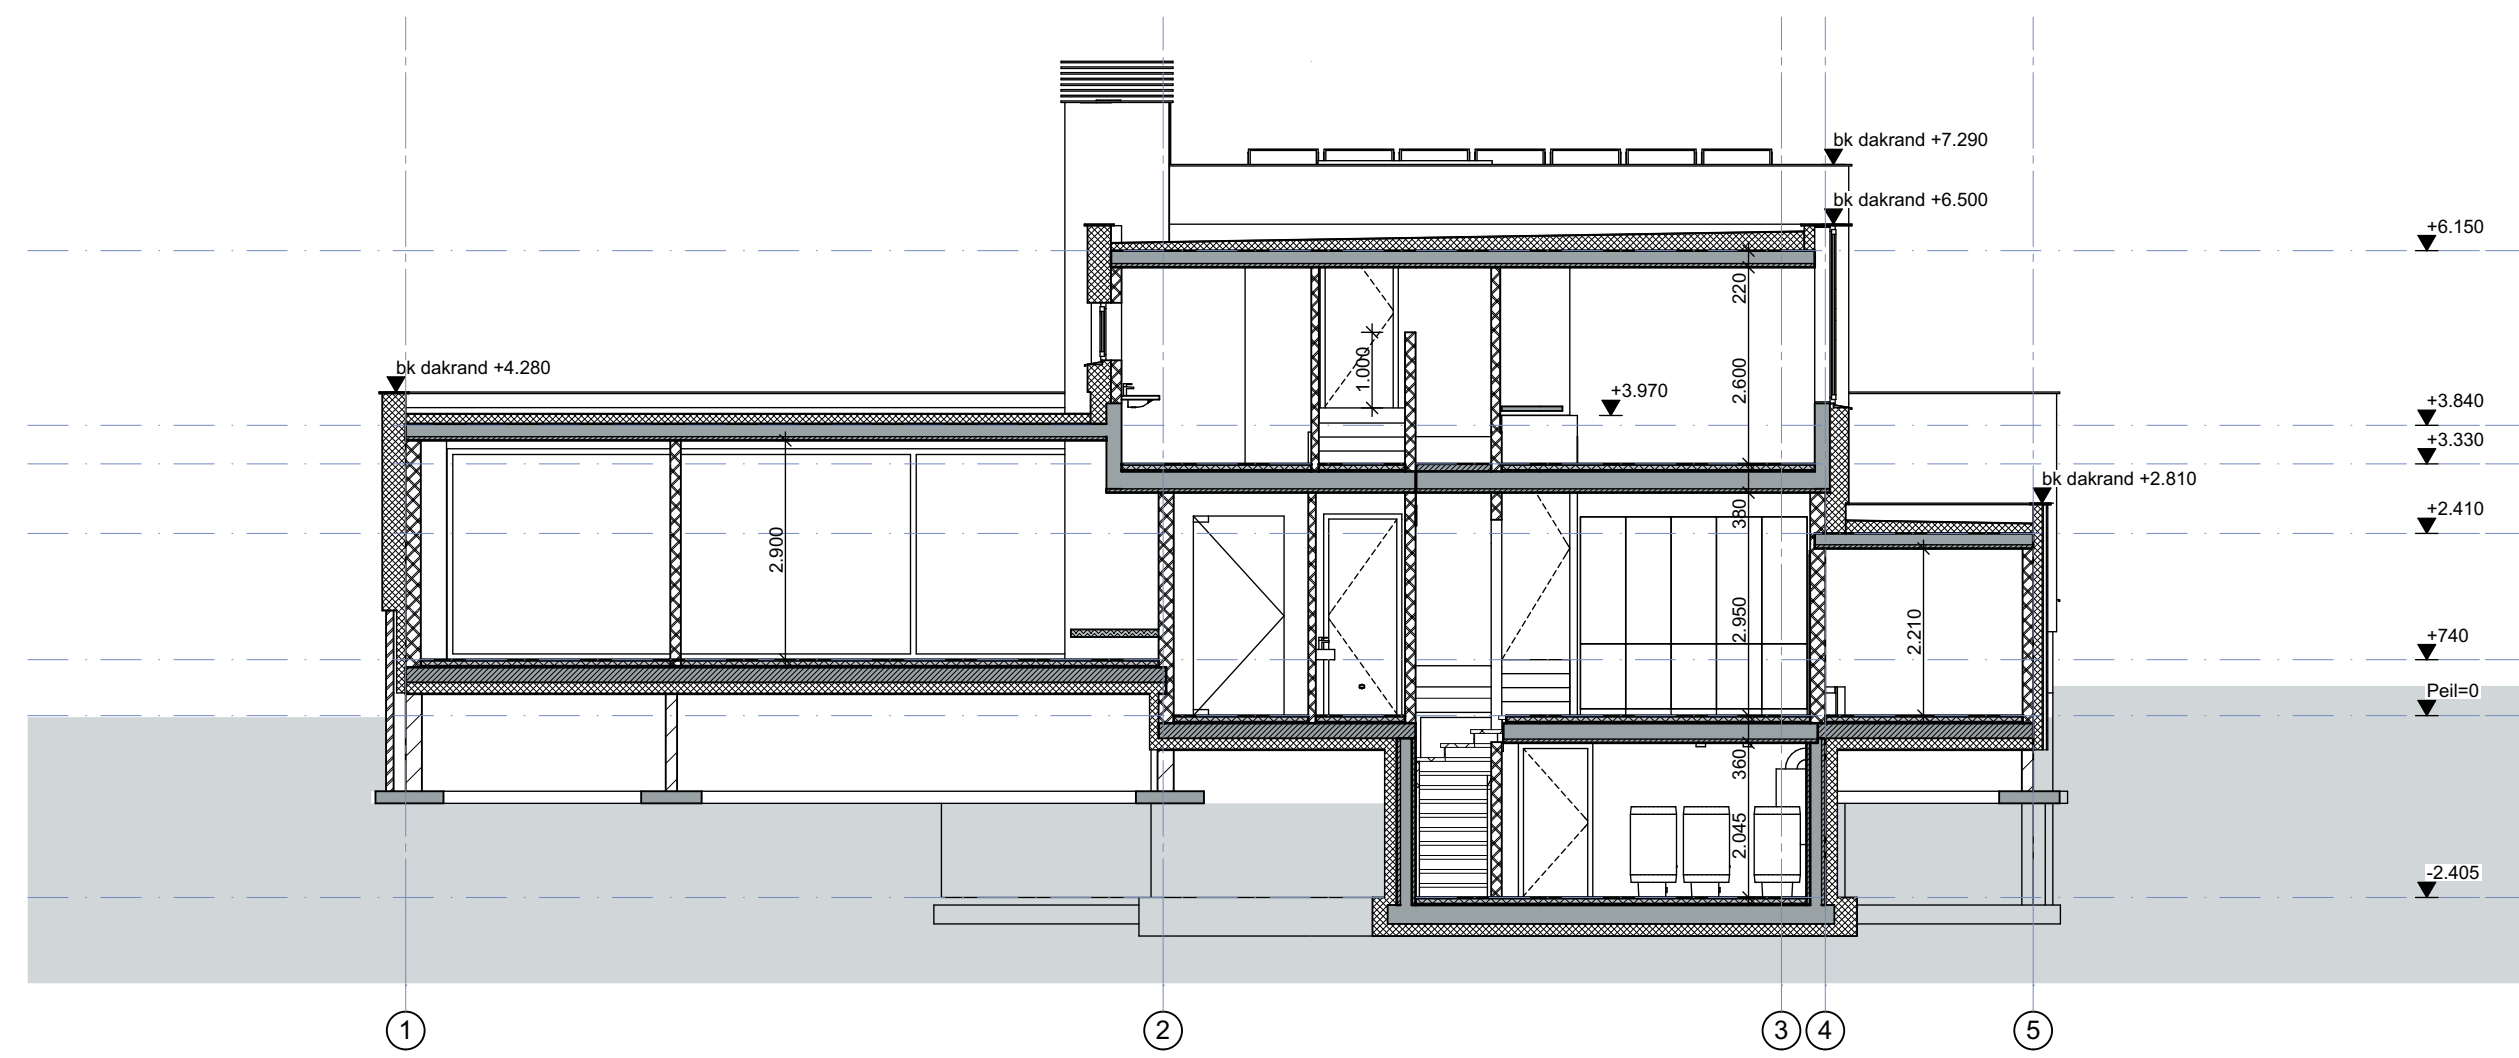


DOORSNEDE A-A

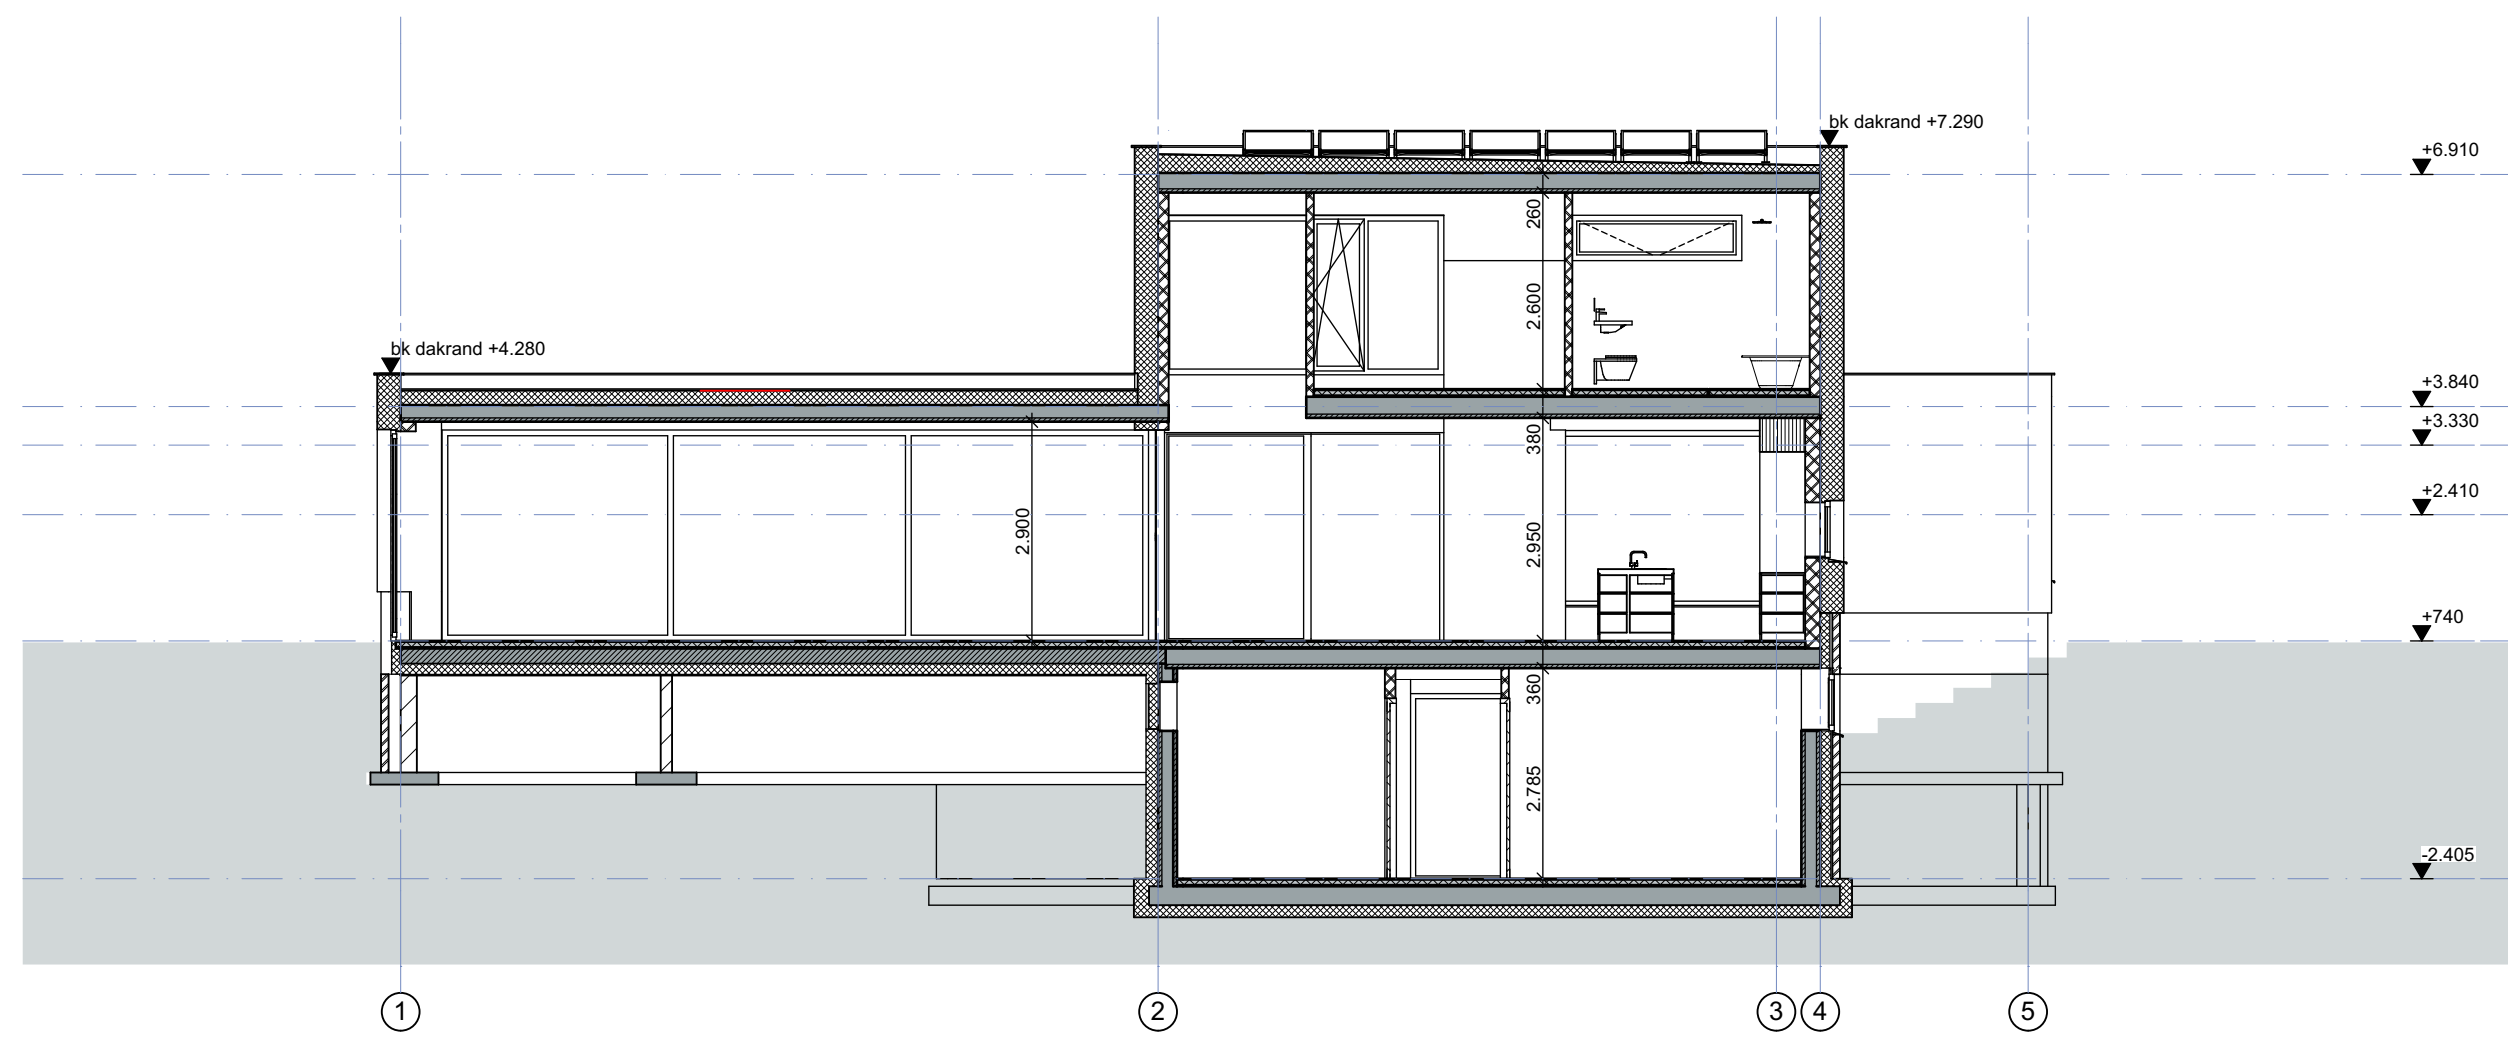

DOORSNEDE B-B

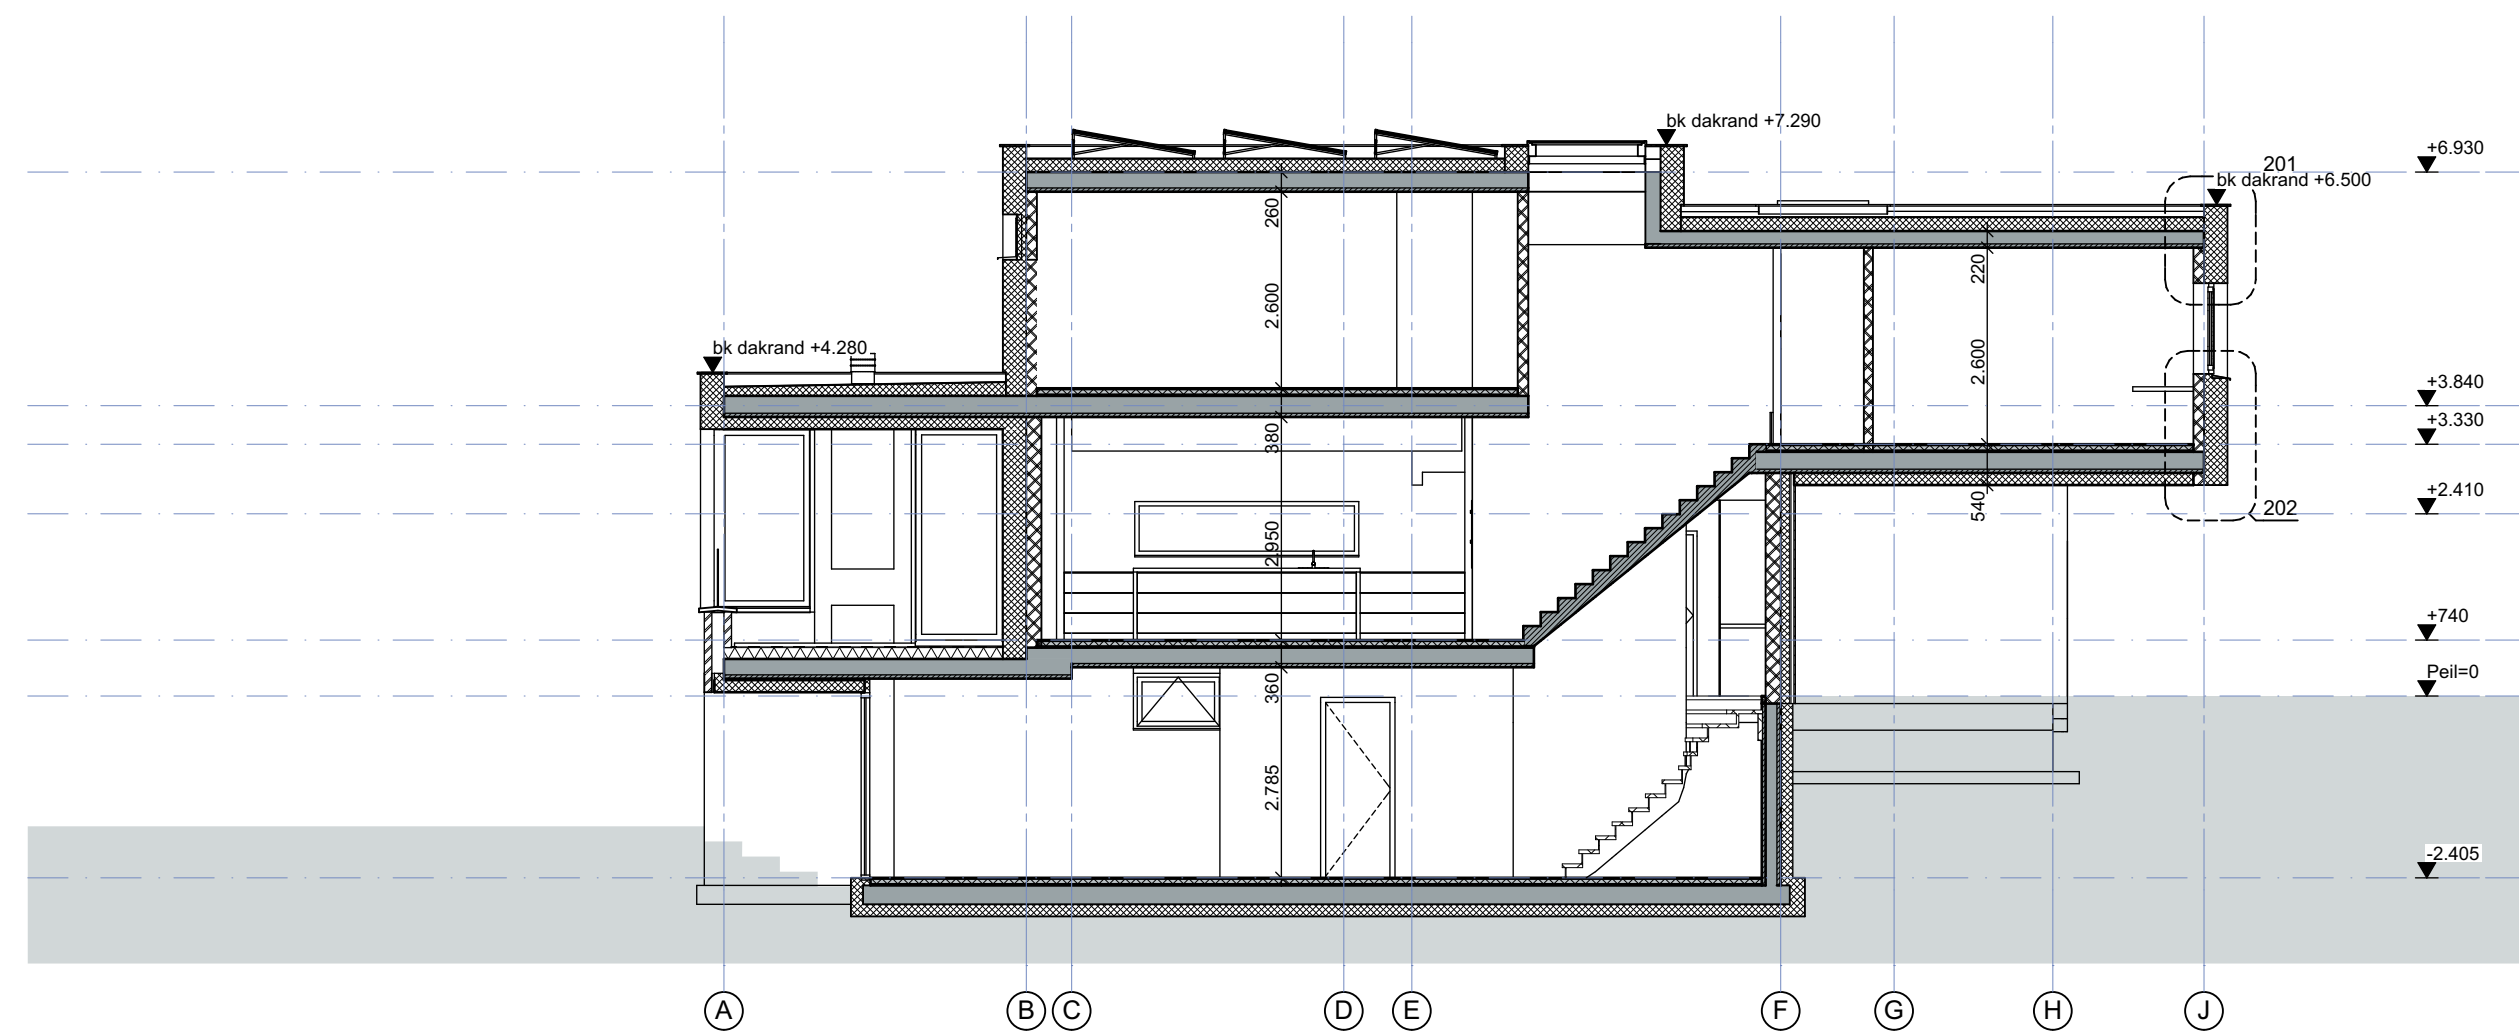


DOORSNEDE C-C

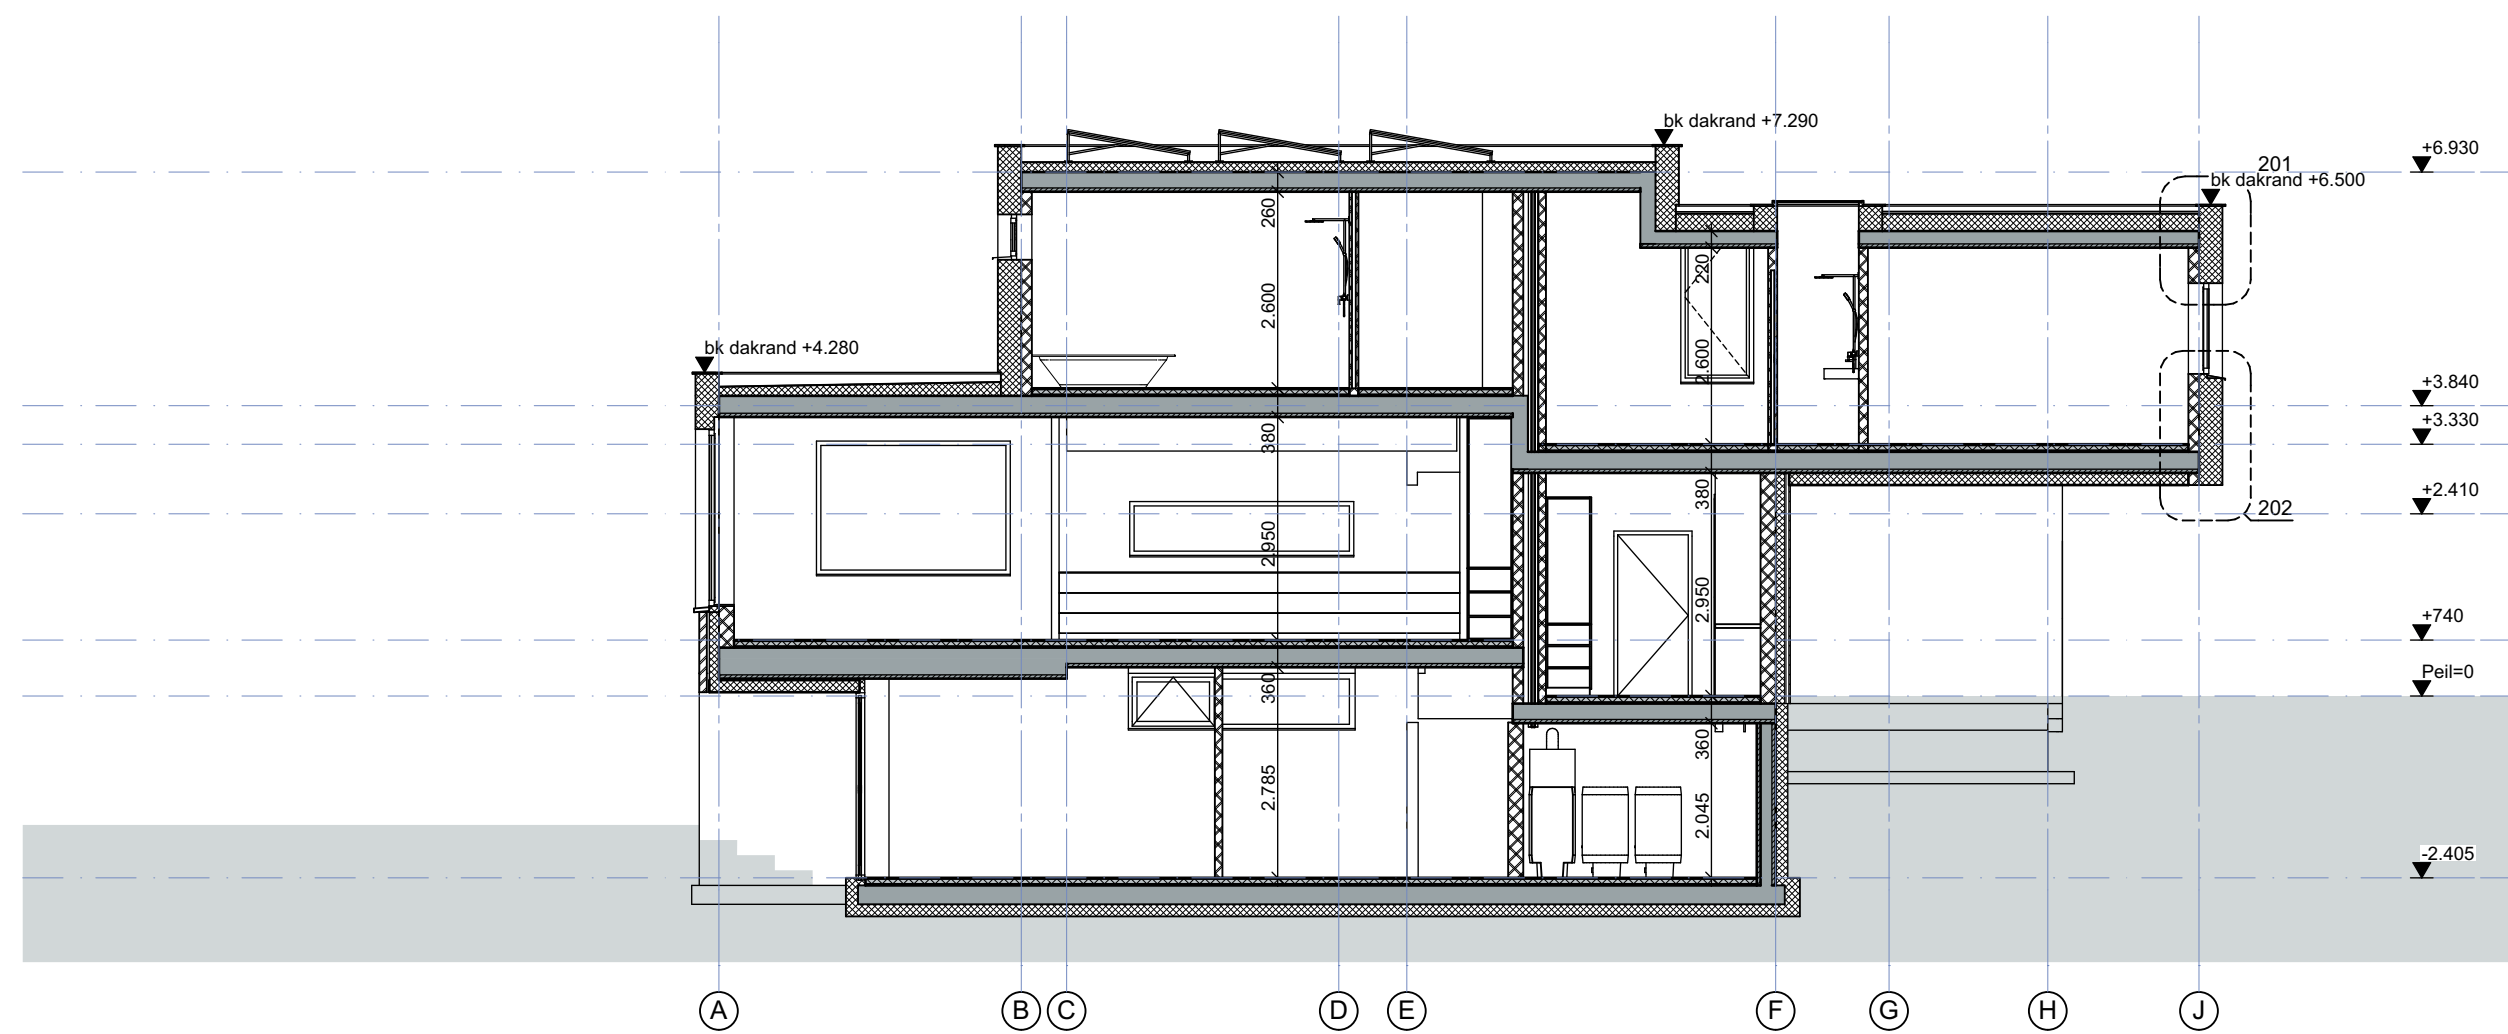

DOORSNEDE D-D



SITUATIE
KADSTRALE GEMEENTE: LICHTENVOORDE
SECTIE + NR. G6953 / G6954 / G6995 / G9087

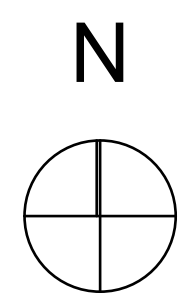

KADSTRALE GEMEENTE: LICHTENVOORDE
SECTIE + NR. G6953 / G6954 / G6995 / G9087

ontworpen door
DHR. EN MEVR. REINERINK
RAADHUISSTRAAT 8 7131 CM LICHTENVOORDE
ontworpen door
NIEUWBOUW WOONHUIS FAM. REINERINK
MIDDACHTENSTRAAT LICHTENVOORDE

naam
Bouwvoorbereiding - Omgevingsvergunning

ontworpen door
Gevels, Doorsneden & Situatie

schalen
1:100, 1:500
vermaat
1261x594
getekend
JHDK
ontwerp
WM/JH

datum
24-03-2017
datum wijziging
OV-02

A:
B:
C:
D:
E:
F:
G:
H:
I:
J:

projeckt
16042



MAAS ARCHITECTEN
T 011
7241 86 LUCHEM
+31 (0)773 222 180
+31 (0)773 222 180
WWW.MAASARCHITECTEN.NL