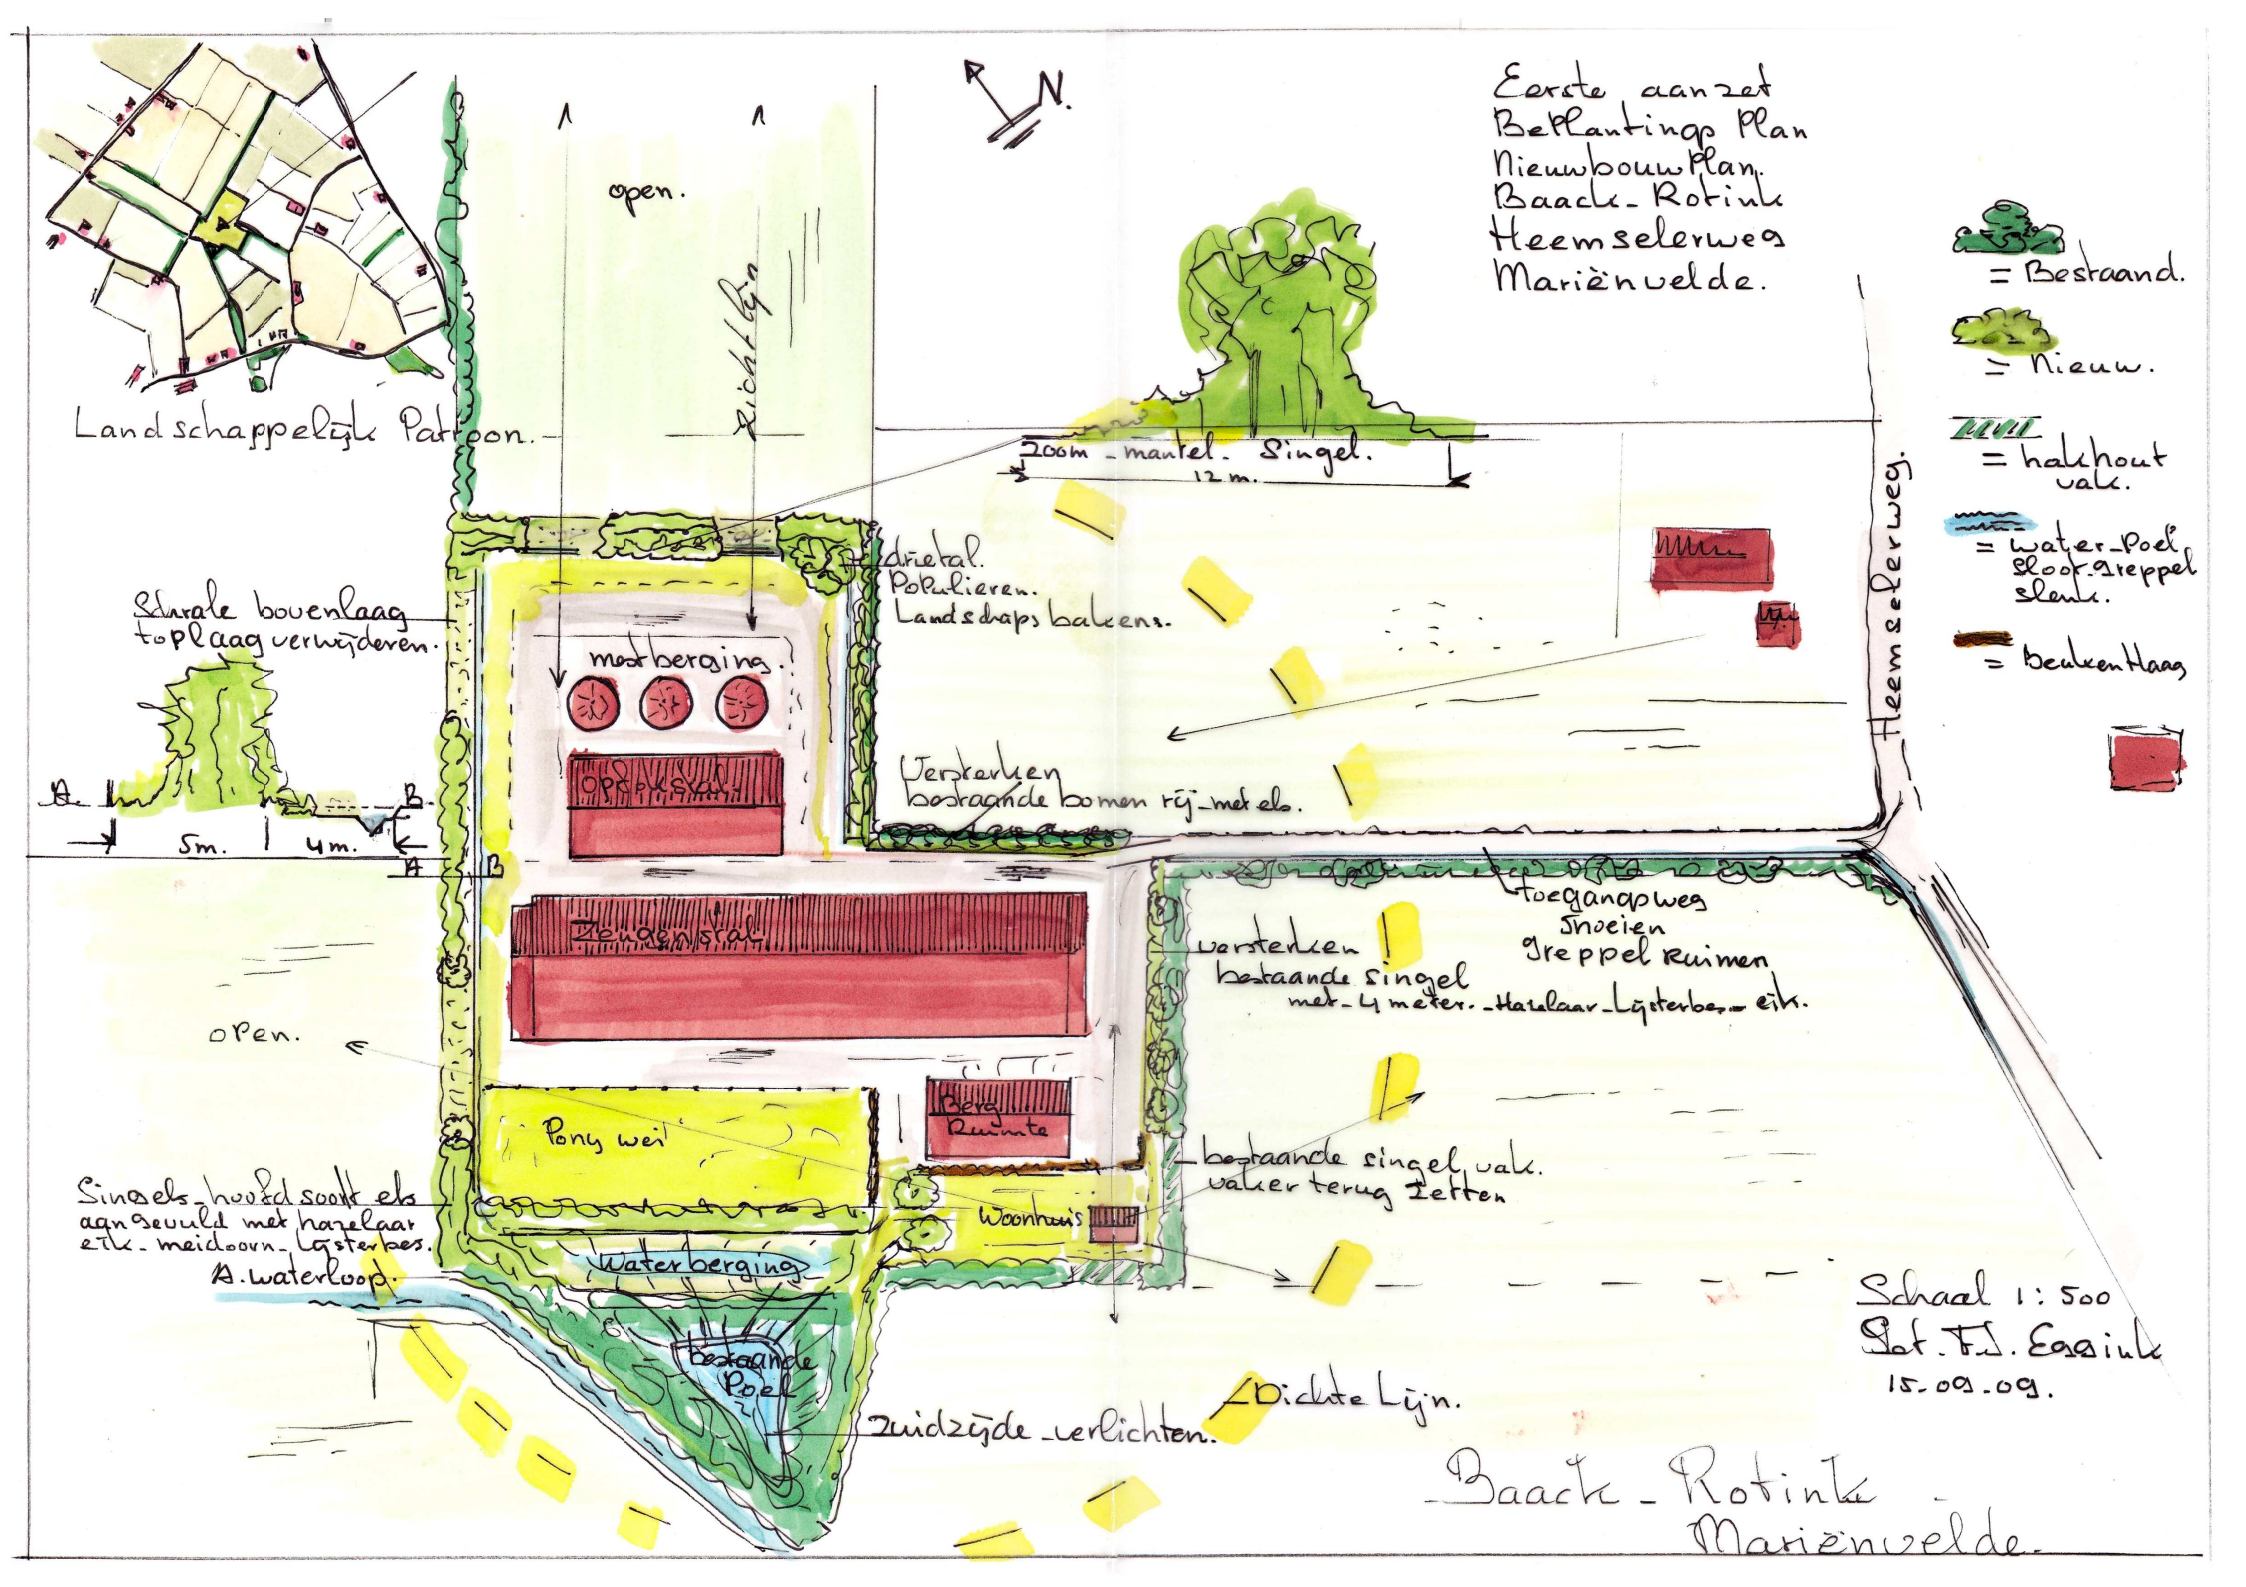

Eerste aanzet
Beplantingsplan
Nieuwbouwplan.
Baack-Rotink
Heemselerweg
Mariënvelde.
N.
Landschappelijk Patroon.
open.
Richtlijn
200m-mantel. Singel.
12 m.
Heemselerweg.
= Bestaand.
= Nieuw.
= hakhout vak.
= water-Poel sloot-greppel sleuf.
= beukenHaag
Schrale bovenlaag toplaag verwijderen.
A.
B.
5m.
4m.
mestberging.
Opbergruimte
drietal. Populieren. Landschapsbakens.
Versterken bestaande bomen rij-met elo.
Kleinveestal
open.
Pony wei
Berg Ruimte
Woonhuis
Toegangsweg Snoeien greppel Ruimen
versterken bestaande singel met-4 meter.-Haselaar-Lijsterbes-eik.
bestaande singel vak. valer terug Zetten
Singels-hoofdsoort elo aangevuld met hazelaar eik-meidoorn-Lijsterbes.
A. waterloop.
Waterberging
Bestaande Poel
Zuidzijde verlichten.
Dichte Lijn.
Schaal 1:500
Gst. H.J. Eggink
15.09.09.
Baack-Rotink
Mariënvelde.