


**Legenda**


- BEBOUWING**
- Huidige bebouwing Hoeksekade
  - Bouwkavel, aangegeven maatvoering in meters is kladend die maten van de bouwkavels zijn maximale maten en de overige minimale maten.
  - Afkeppeling reguleerder op stoot (RWA)
  - Bouwkavels, oppervlakte in meters aangegeven
- INFRASTRUCTUUR**
- Rijbaan, asfalt, breedte 5.50 meter
  - Oprijt, entree kavel, breedte rijbaan 3.50 meter
  - Schoupad, breedte 5.00 meter (gemeten uit bovenzijde taal)
- VERLICHTING - KUNSTWERKEN - KABELS EN LEDINGEN**
- Verlichting, lph 4.00 meter, indicatieve situering
  - Dam met duker, lengte duker in meters aangegeven, Ø nb
  - Kabels en leidingen, breedte 3.00 meter, 1 h.v. opstijlen 1.50 meter breed (zie voor indeling Handboek Civiele en Cultuurtechniek, Bijlage 6a)
  - Verzameling, vrijval DWA
  - Huissansluiting DWA
  - Persleiding + voedingkabel + telemetriekabel
  - Pompeput, dwa
  - Inspectieput, Ø 40 cm

- BEPLANTING**
- Teengagen worden in tekenfase gebiedsgeen soorten
  - Ditrijven soortenkeuze wordt i.z. bepaald in overleg met de gemeente.
  - Bomen, nieuw te planten, 1e grootte
  - Houtwaloppaand groen, aanplanten met boom- en struikvormers van gebiedsgeen soorten
  - Haag
  - Greepel
  - Bloemrijk grasland, extensief maai-beheer 2x/jaar
  - Riet, zeer extensief maai-beheer 1x/2jaar


- ALGEMEEN**
- Projectgrens
  - Taalud
  - Water
  - Maatvoering, in meters
  - Bichestralen, in meters

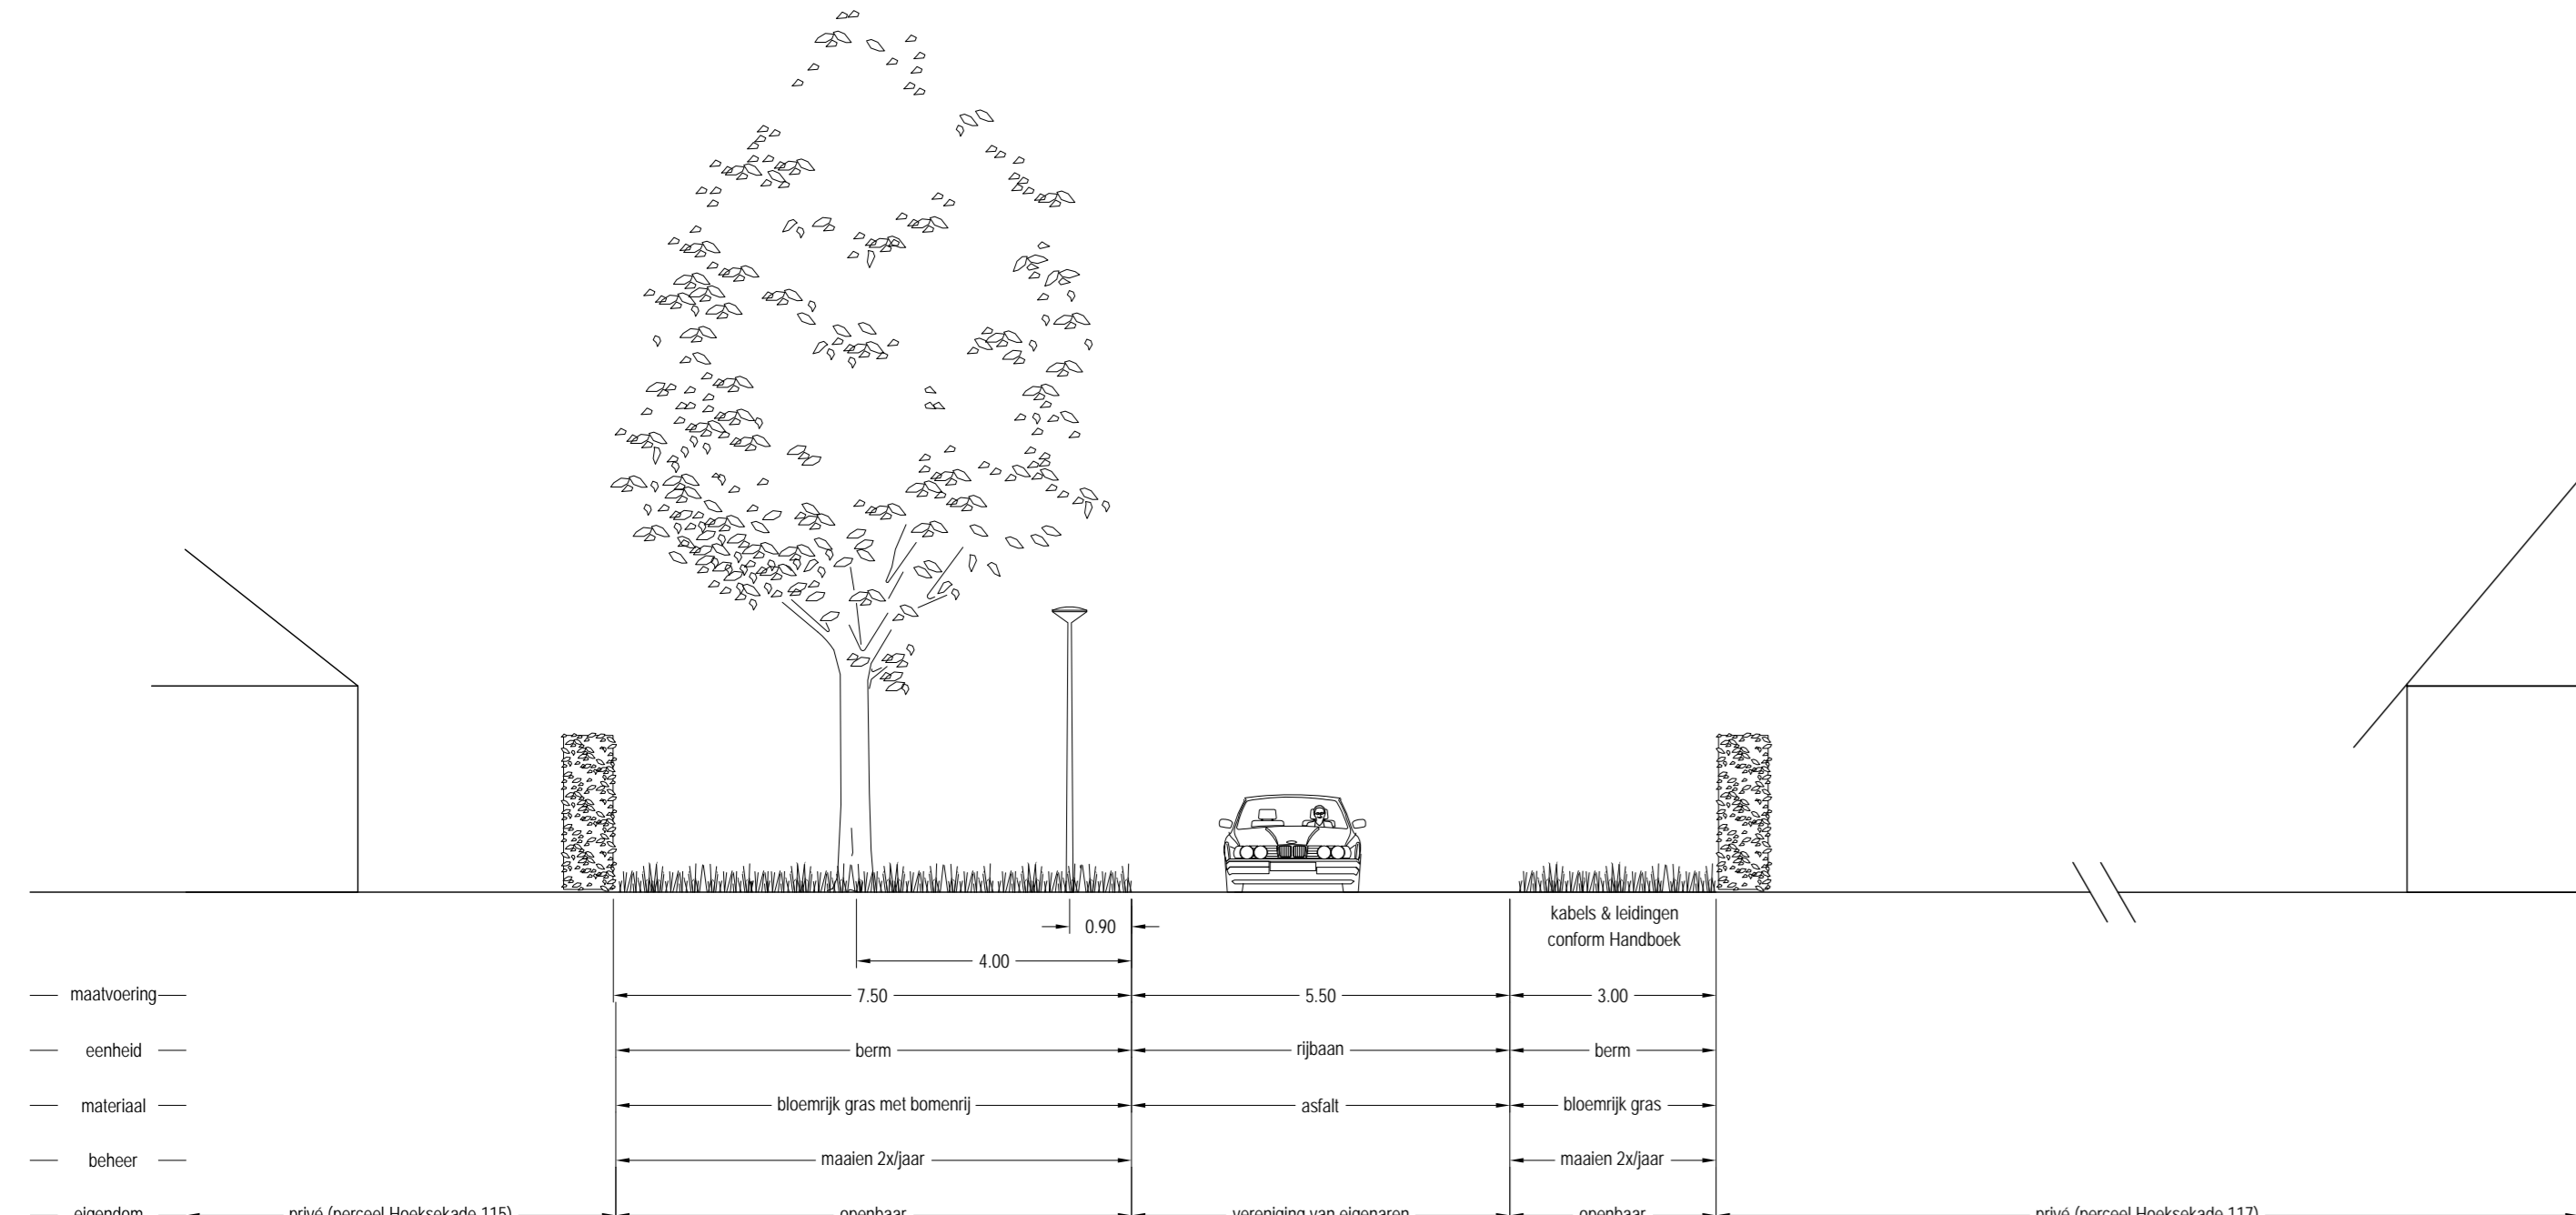

Doorsnede 1: entree aan de Hoeksekade (schaal 1:100)

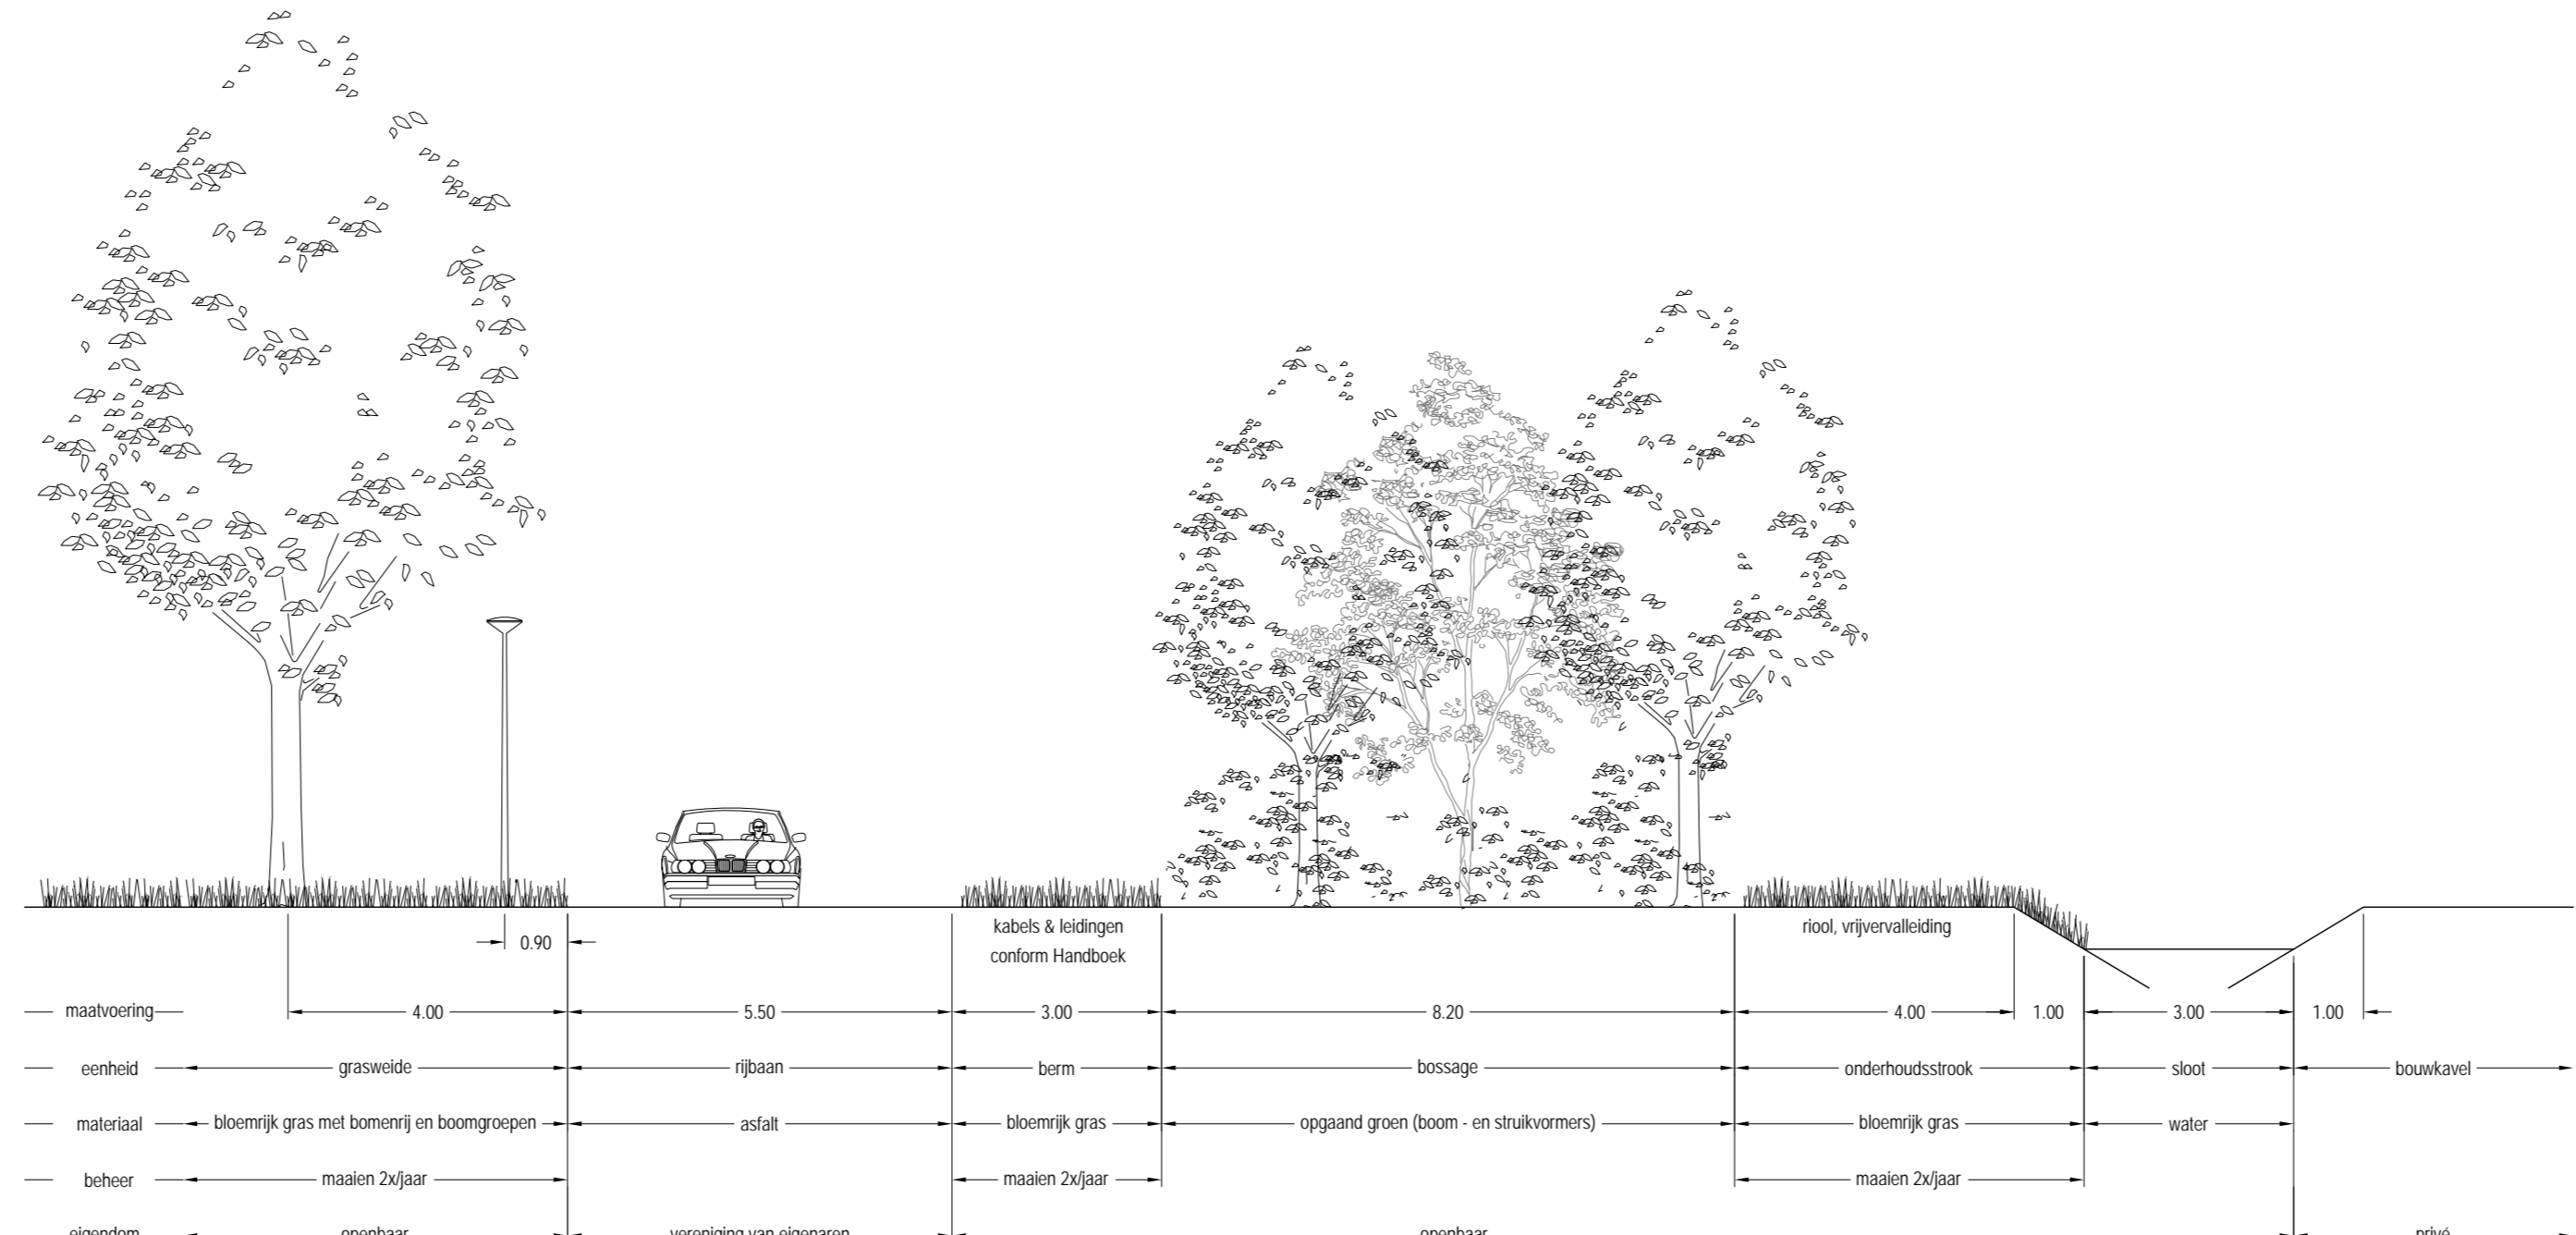

Doorsnede 2: toegangsweg kavels (schaal 1:100)

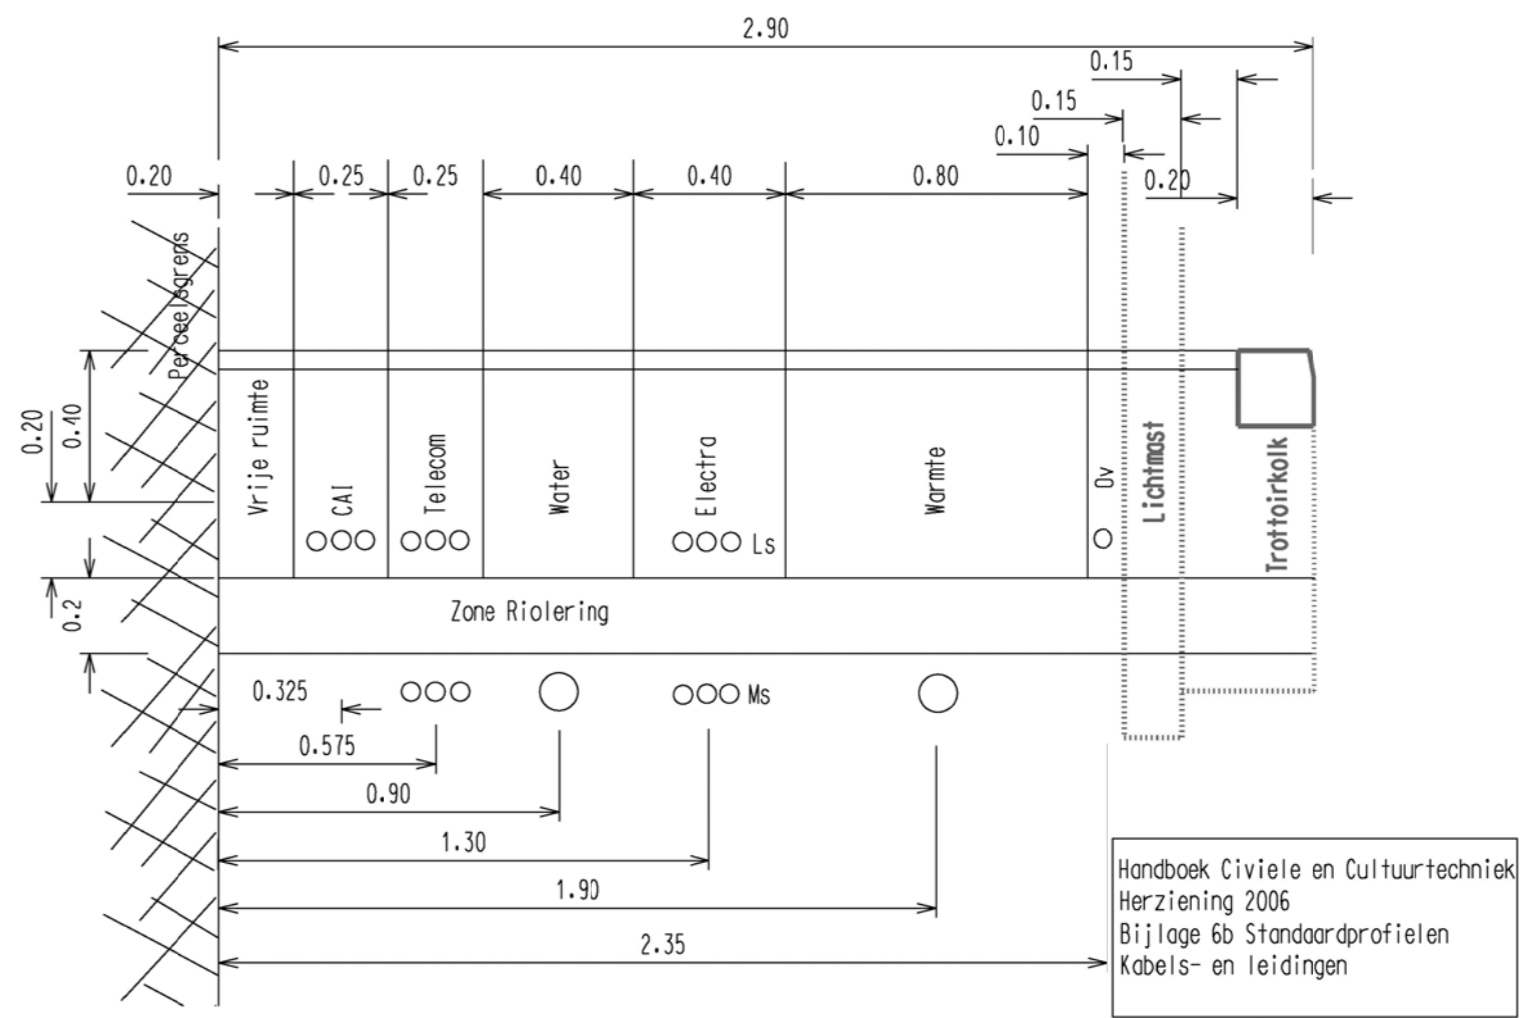

Principeprofiel indeling kabels en leidingen (schaal 1:100)

Hoeksekade 117 Lansingerland  
Inrichtingsvisie  
model vier buitenplaatsen

	Opdrachtgever: Dhr. Oosthoek	Tekeningnummer: D0007A
	Formaat: A0	Schaal: 1:100
	Besandsnaam: 100517_ontwerpvisie_hoeksekade_117.dwg	Datum: 17.05.2010
	Gepland: K. Sook	

**Peter Verkaade**  
LANSINGH & PARTNERS ARCHITECTEN  
Gavel 2771 J Boksloep  
Tf: 0172 231801  
M: 060 2888048  
E: info@pva.nl