


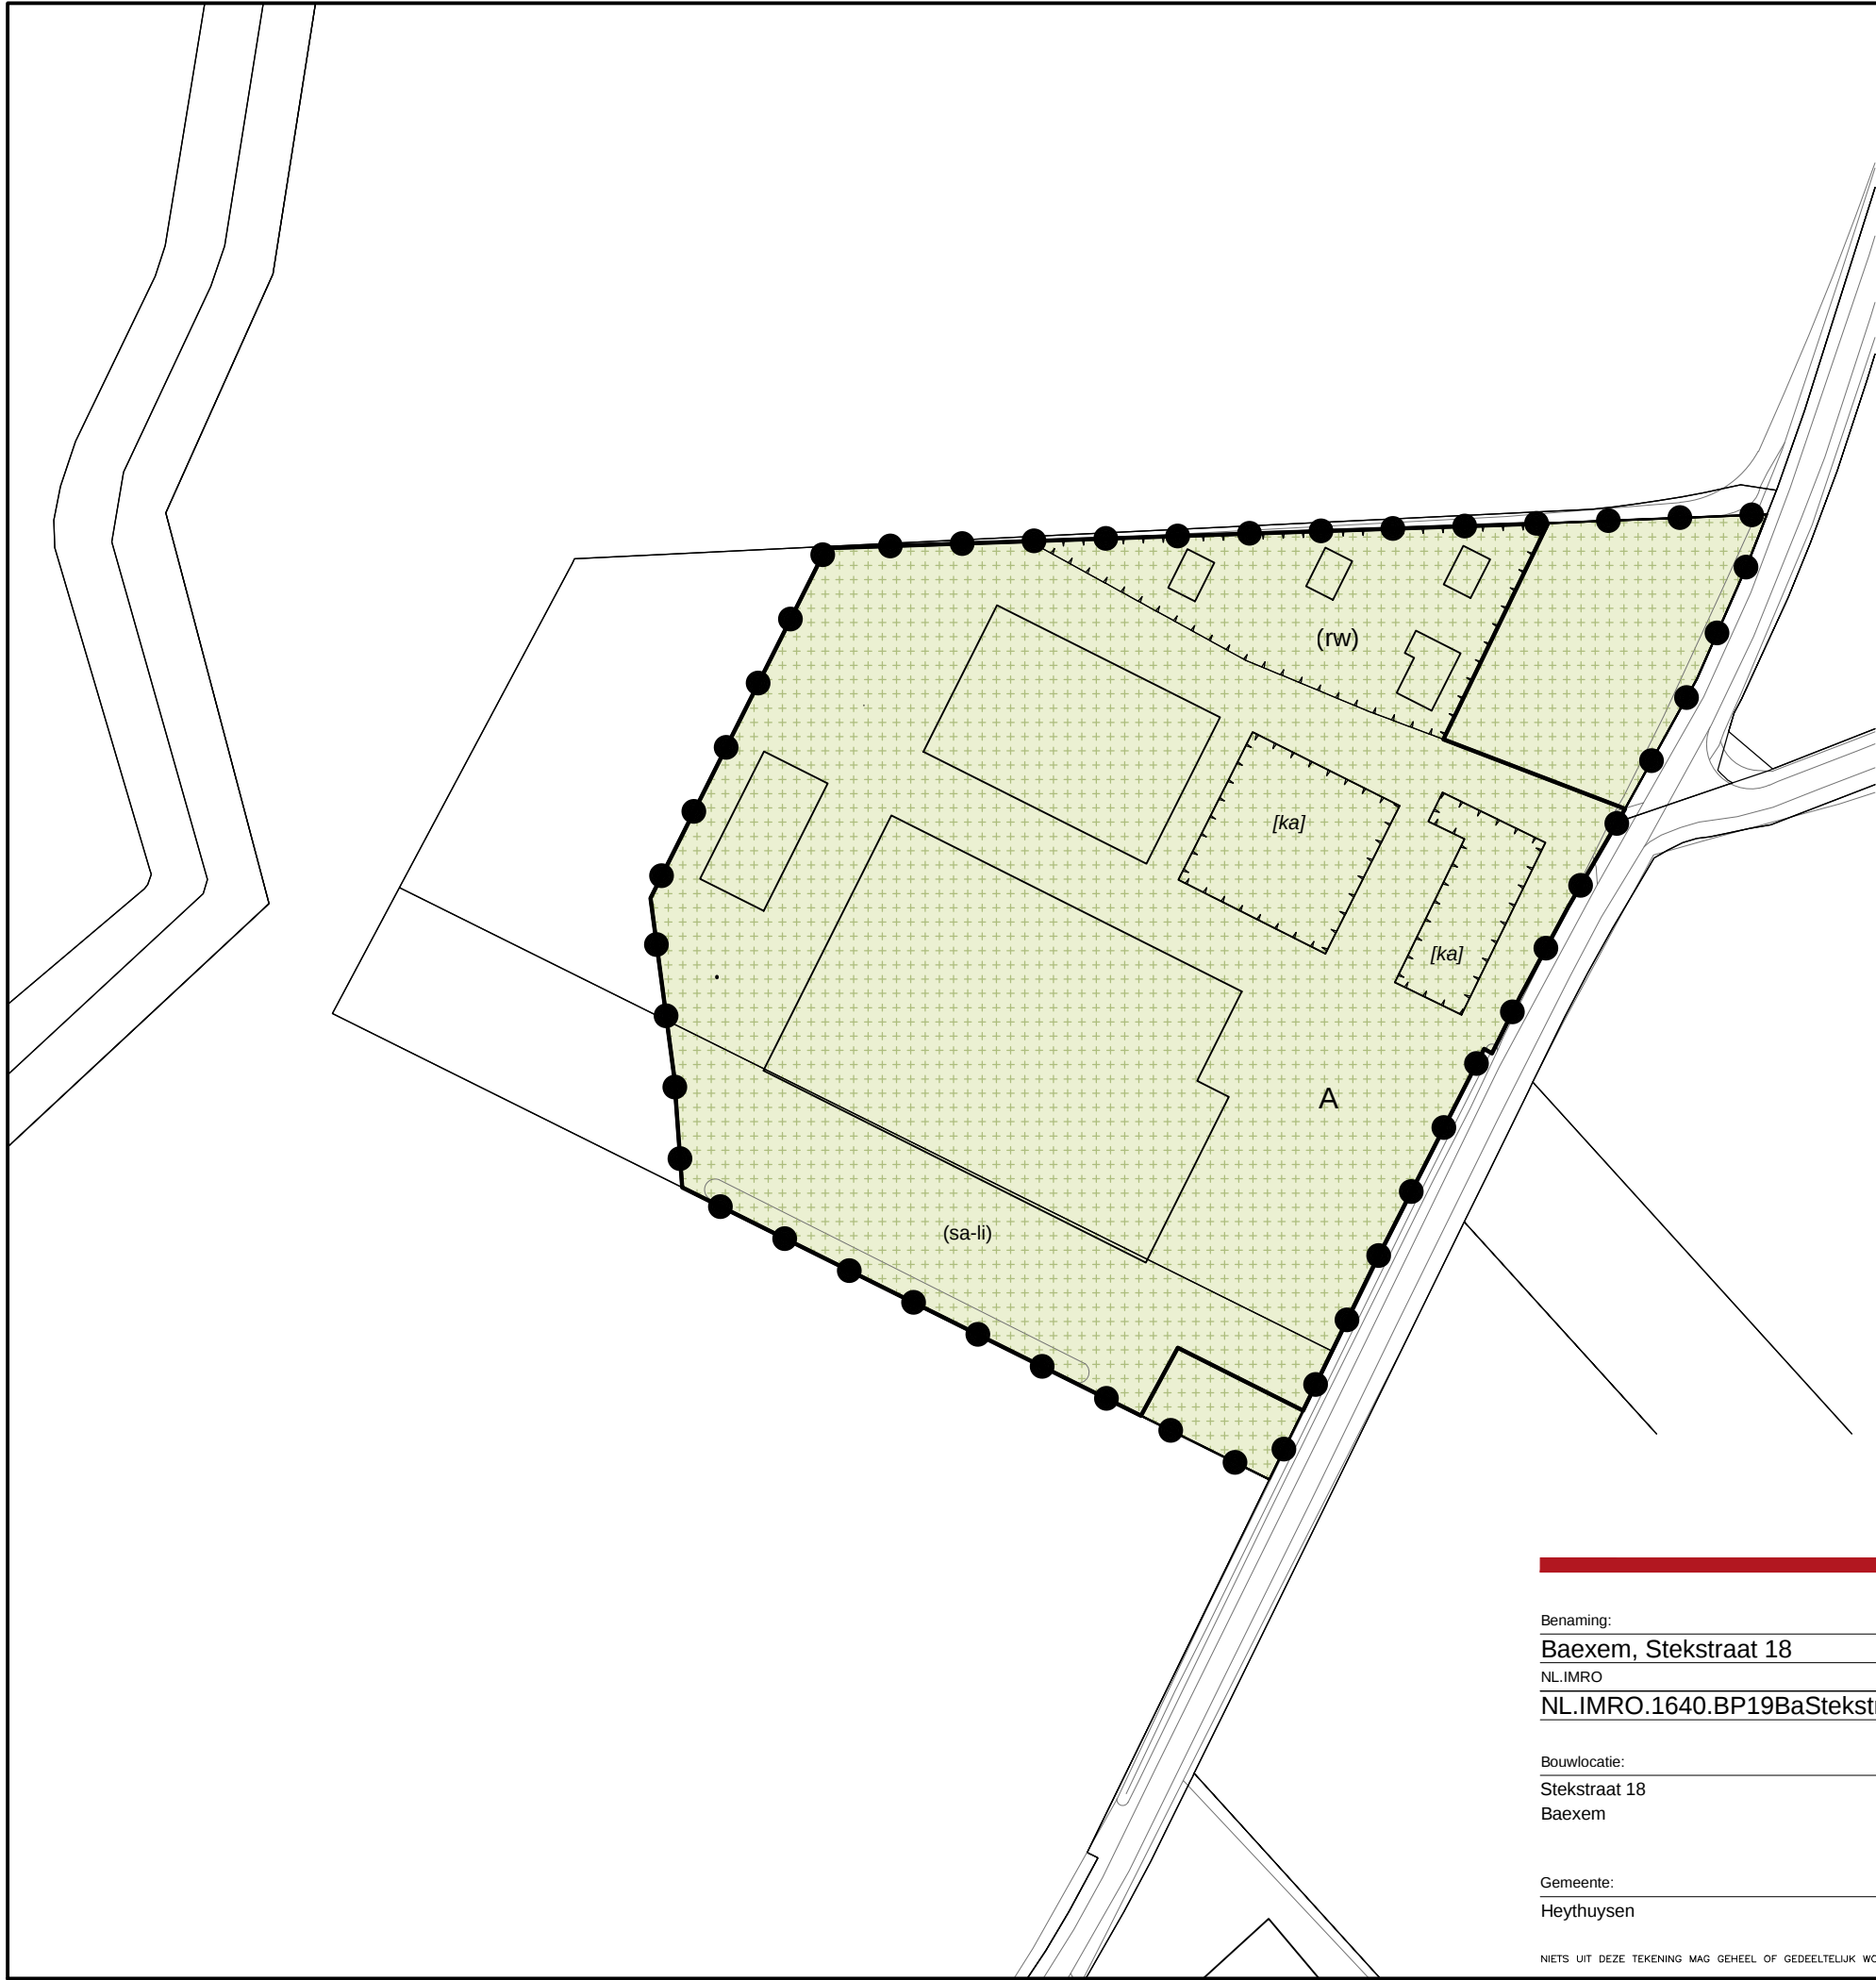

Plangebied

Baexem, Stekstraat 18

Enkelbestemmingen

Agrarisch

Functieaanduidingen

recreatiewoning

specifieke vorm van agrarisch - landschappelijke inpassing

Bouwwlakken

bouwwlak

Bouwaanduidingen

karakteristiek

Situatie

Kadastrale gemeente : Heythuysen
Sectie : U
Nummer : 372, 374, 375
Schaal : 1:1000
Ondergrond : BGT
Datum : 22-01-2020

Benaming:

Baexem, Stekstraat 18

NL.IMRO

NL.IMRO.1640.BP19BaStekstraat18-VG01

Bouwlocatie:

Stekstraat 18

Baexem

Gemeente:

Heythuysen

DLV Advies

Postbus 511

5400 AM Uden

Telefoon: 0413-336800

E-mail: info.bmt@dlvadvis.nl

Projectleider: Ing. E. Pijnappels

Telefoon: 06-53169164

E-mail: e.pijnappels@dlvadvis.nl

Planstatus:

Vastgesteld

Datum voorontwerp:

Datum ontwerp: 22-01-2020

Schaal: 1:1000

Datum vastgesteld: 26-05-2020

Formaat: A3

Klantnummer: 303399

Werknummer: B150870-31

Blad: P10