


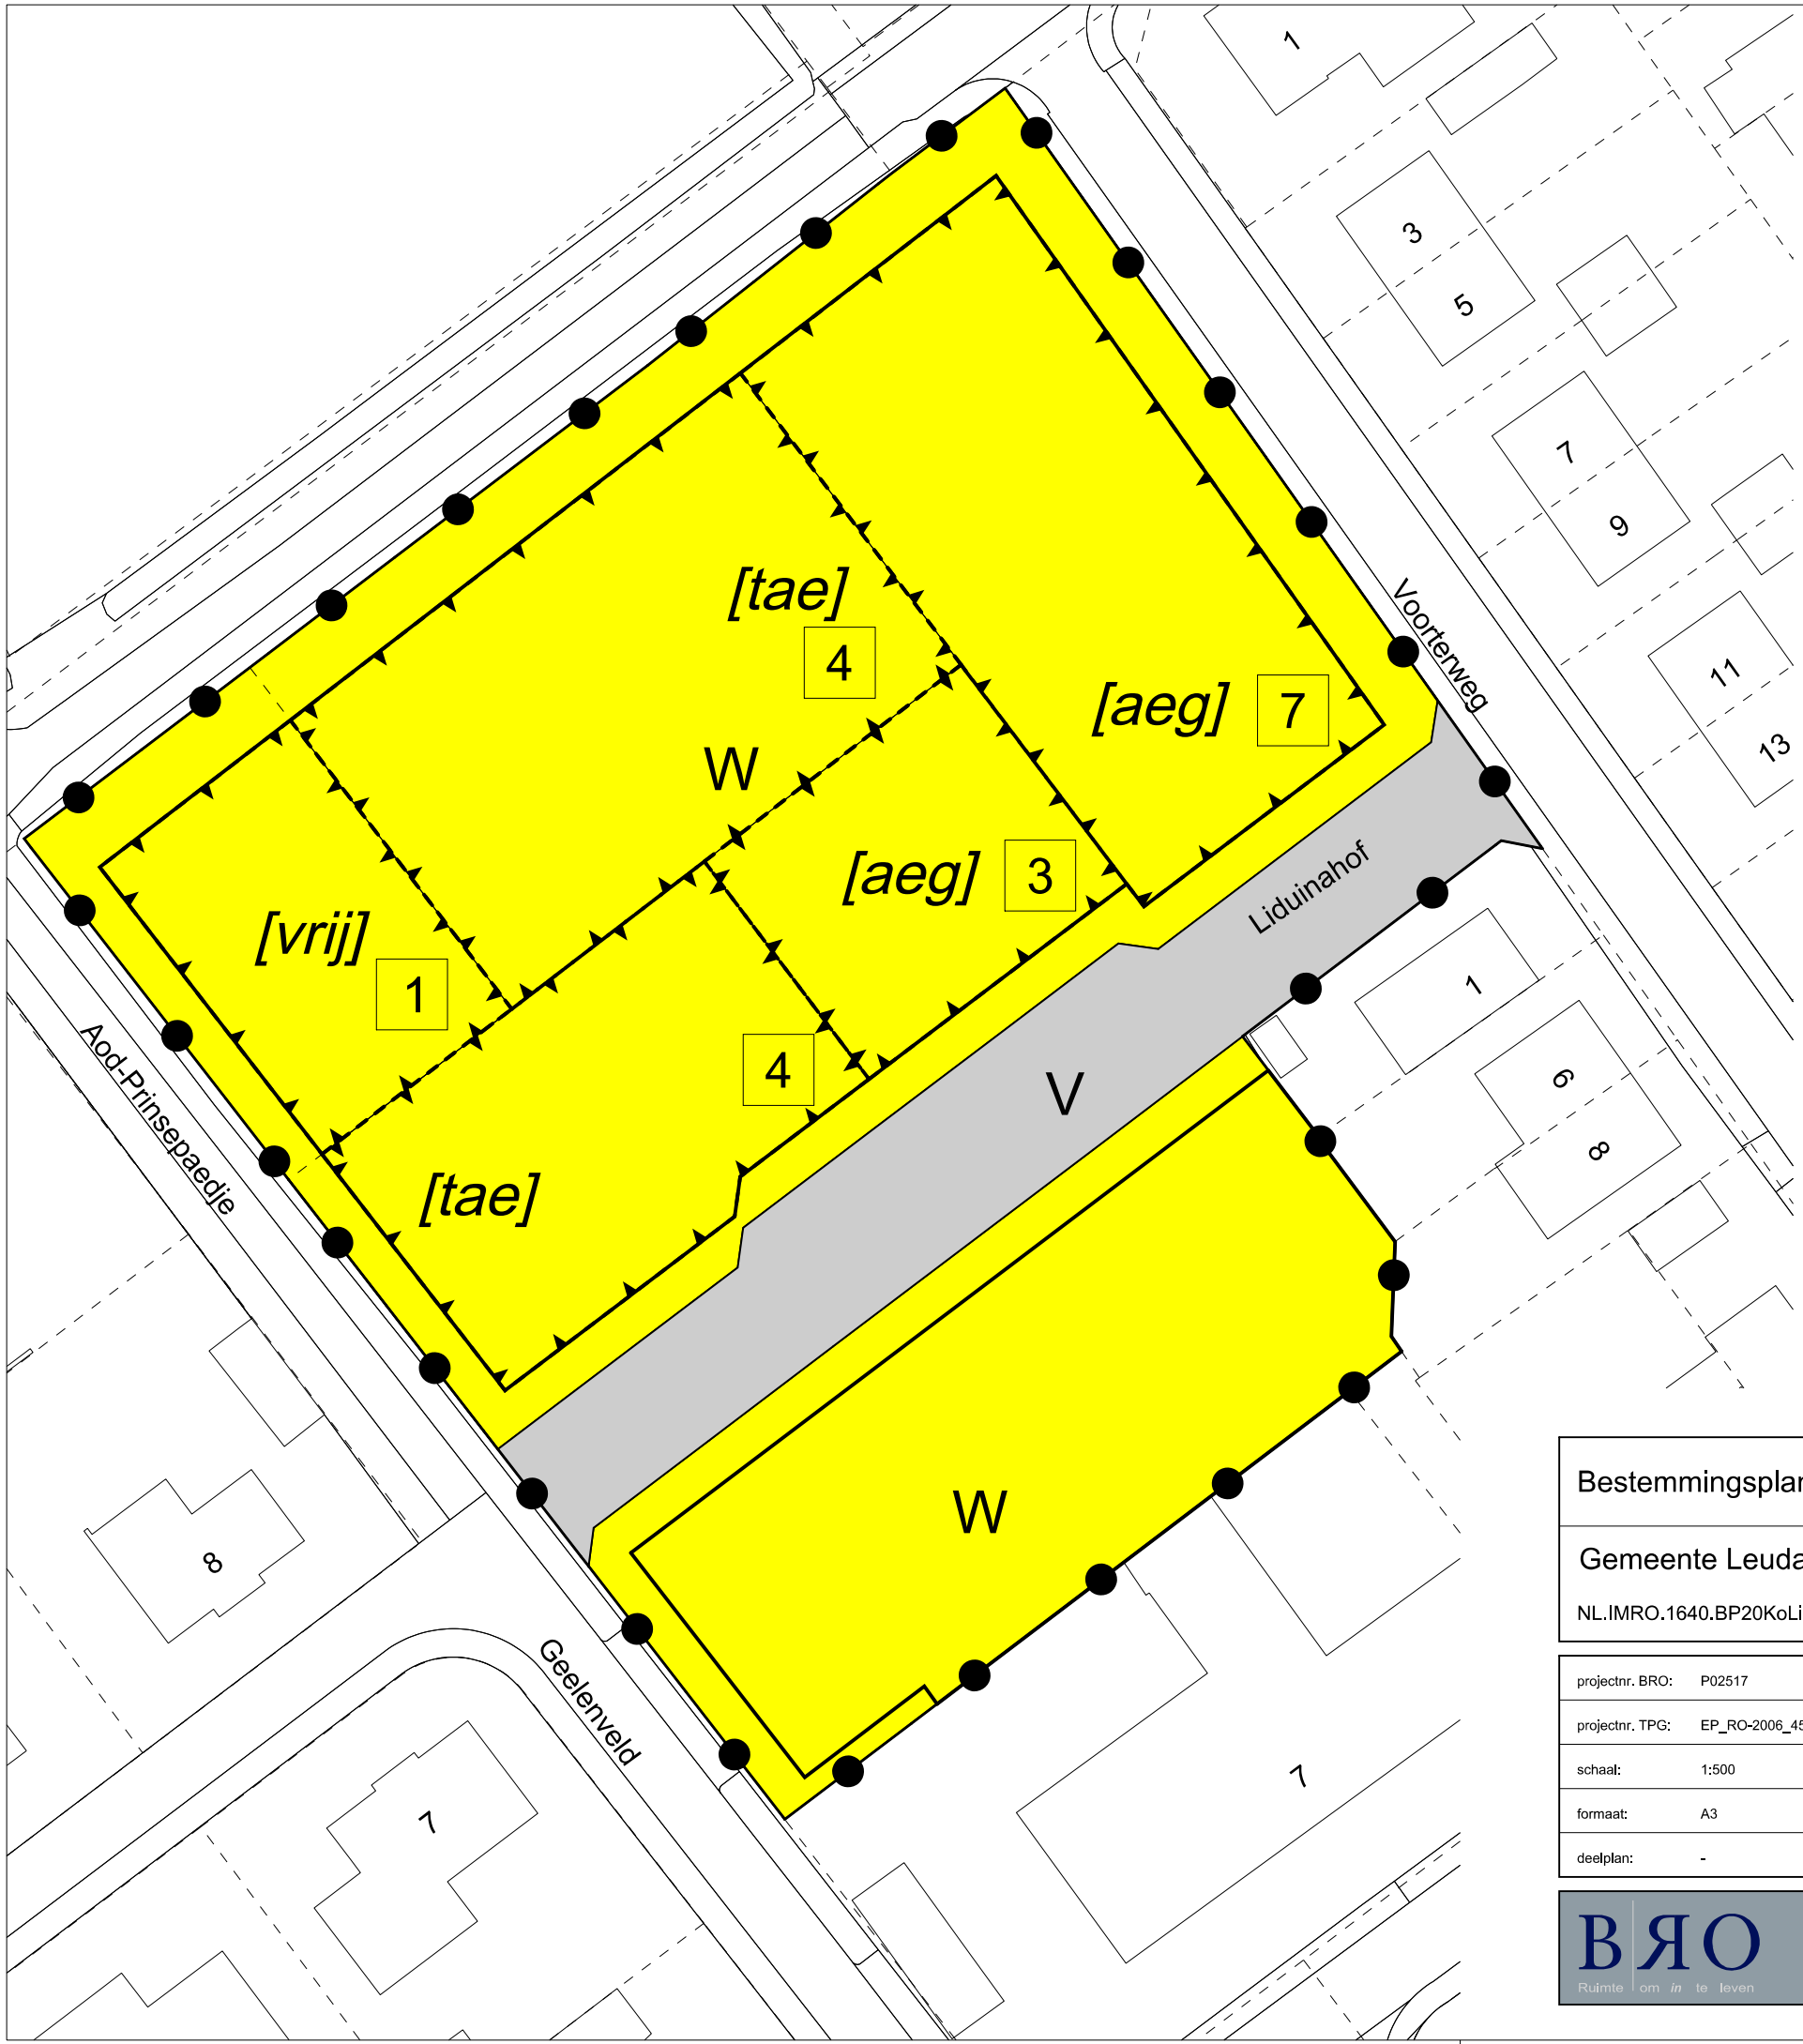

Plangebied

Plangebiedgrens

Bestemmingen

Verkeer

Wonen

Bouwvlak

bouwvlak

Bouwaanduidingen

[aeg] aaneengebouwd

[tae] twee-aaneen

[vrij] vrijstaand

Maatvoeringaanduidingen

maximum aantal wooneenheden

Verklaringen

bestaande bebouwing en kadastrale ondergrond

Bestemmingsplan 'Liduinahof Kelpen-Oler 2020'

Gemeente Leudal

NL.IMRO.1640.BP20KoLiduinahof-VG01

projectnr. BRO:	P02517	status:	vastgesteld	wijziging:	09-06-2020 / MP
projectnr. TPG:	EP_RO-2006_459	concept:	26-11-2019 / MP	wijziging:	07-07-2020 / MP
schaal:	1:500	voorontwerp:	-	wijziging:	dd-mm-jjjj / tek
formaat:	A3	ontwerp:	12-05-2020 / MP	laatste wijziging:	dd-mm-jjjj / tek
deelplan:	-	vastgesteld:	10-11-2020 / lvW	bestandsnaam:	[IDN-nummer].dgn