




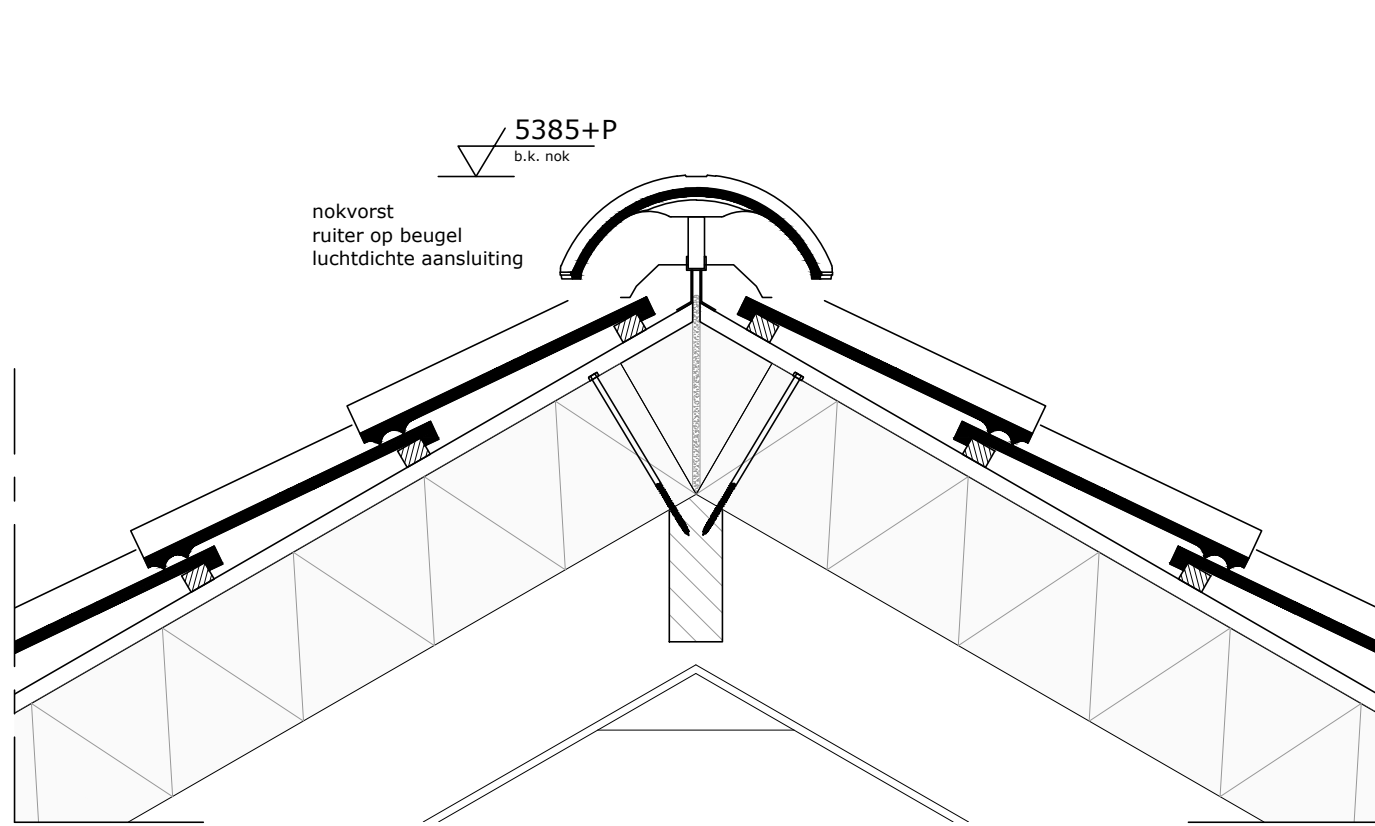

V1

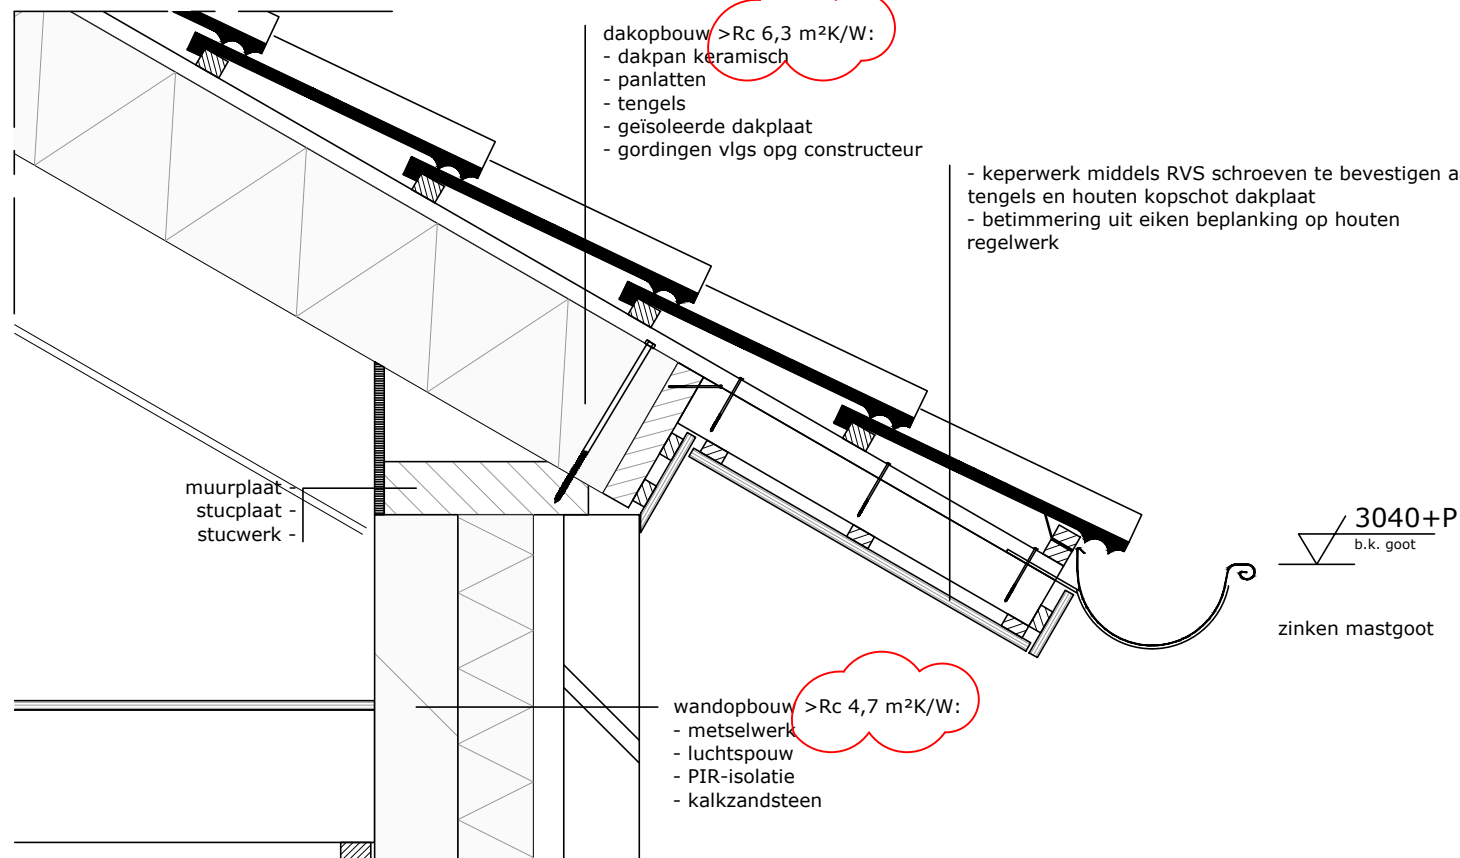


V2

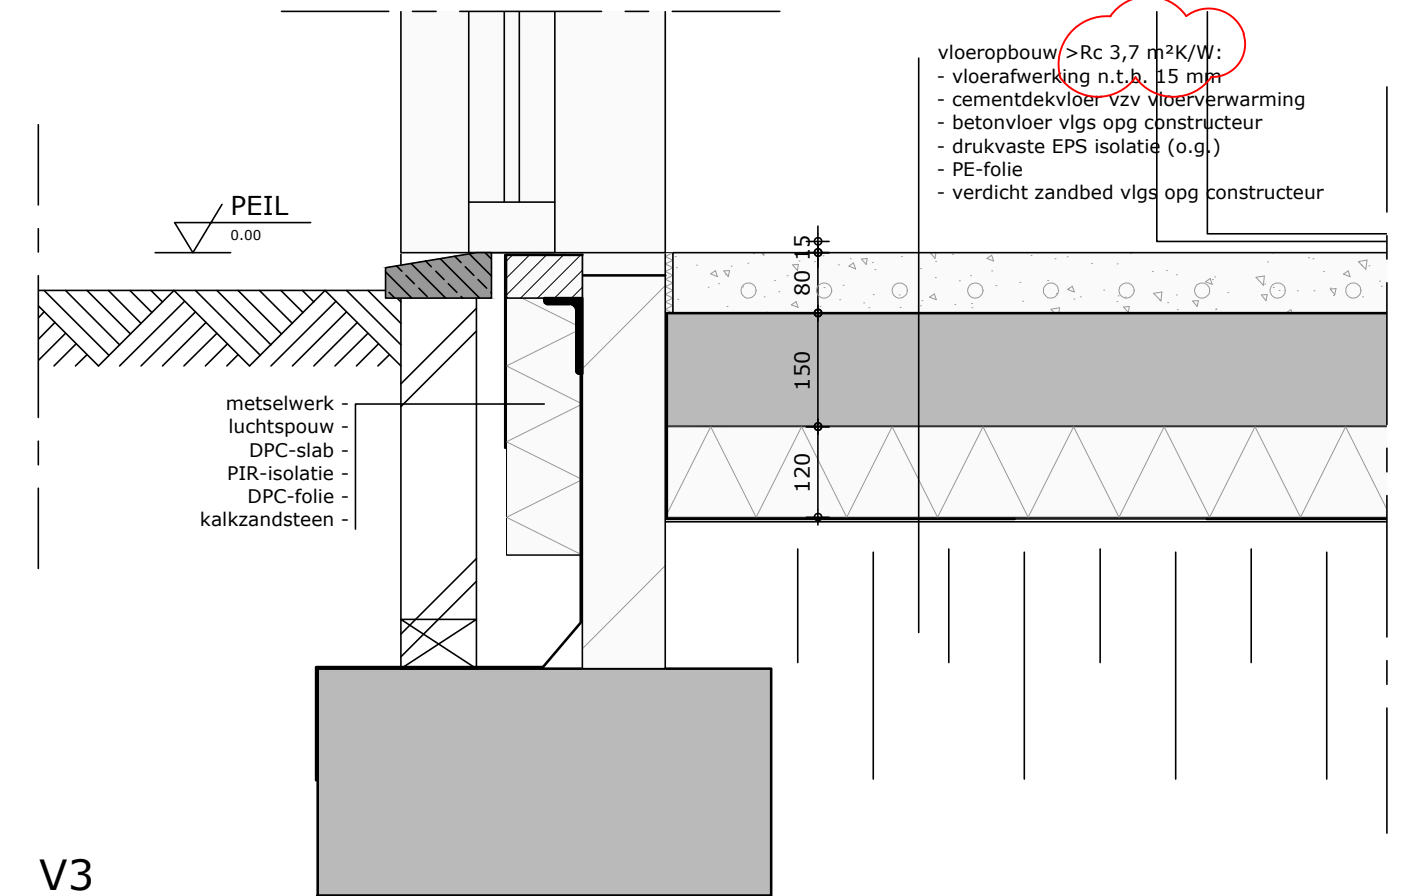


V3

PRINCIPE DETAILS (schaal 1:10)

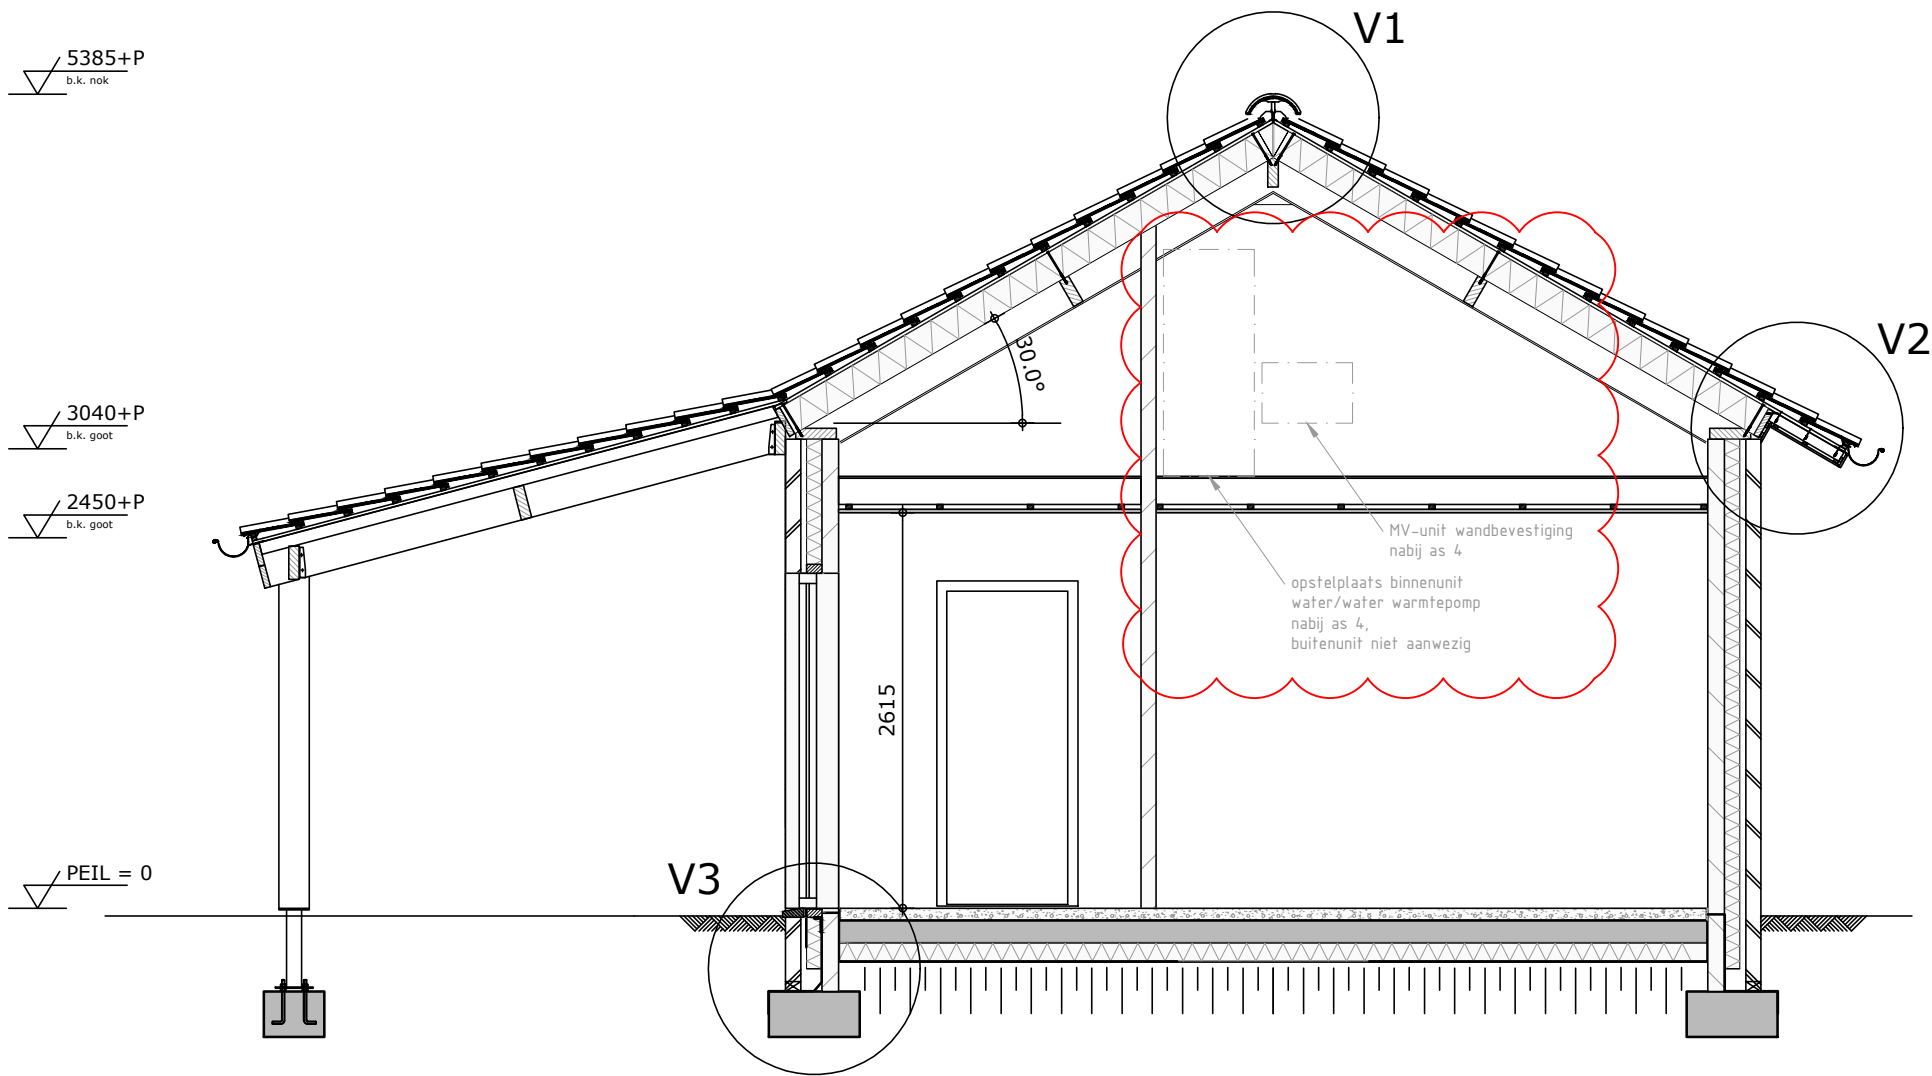

DOORSNEDE A-A (schaal 1:50)

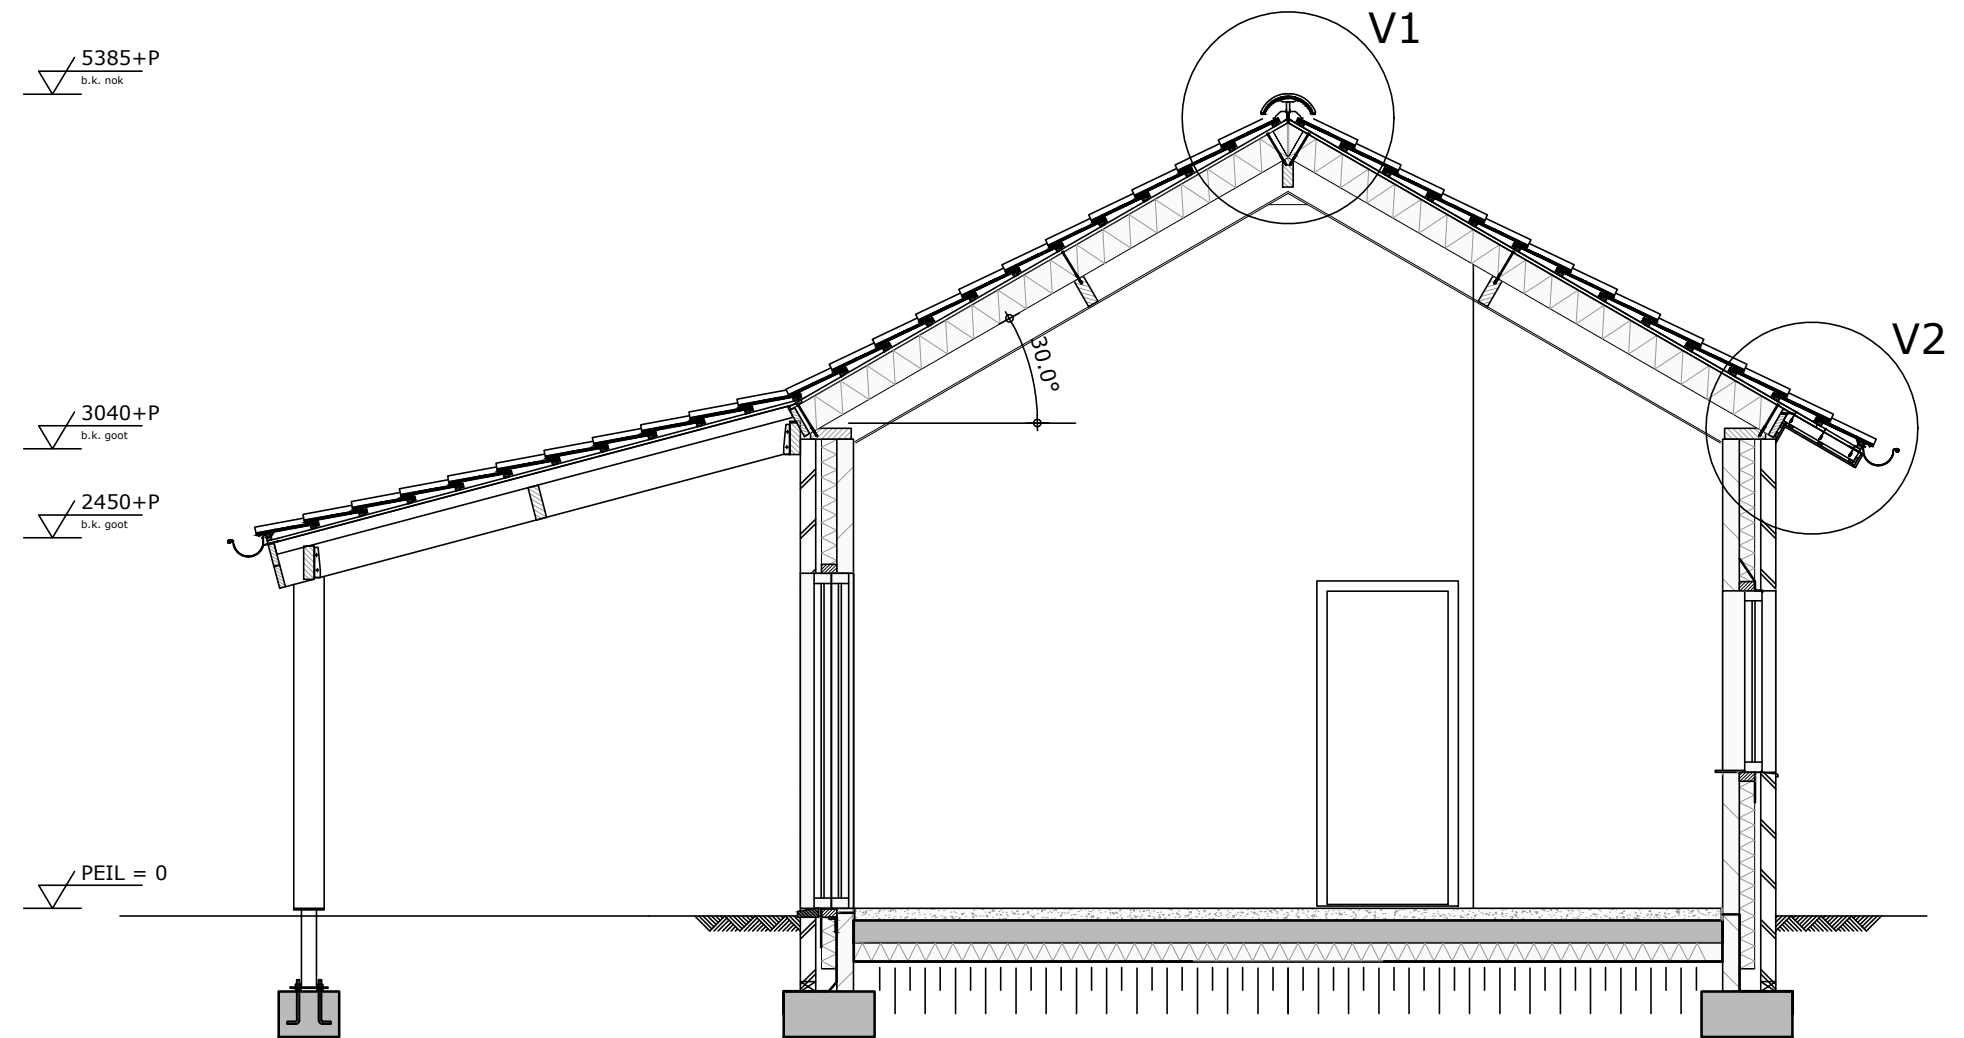

DOORSNEDE B-B (schaal 1:50)

Alle beton, staal en houtconstructies volgens nader in te dienen tekeningen en berekeningen van constructeur

Alle maten in het werk controleren

Renvooi:

- | | | |
|--------------------------|----------------|---------------------|
| metselwerk baksteen | dekvloer | gebruiksoppervlakte |
| metselwerk kalkzandsteen | isolatie | verblijfsruimte |
| lichte scheidingswand | gewapend beton | |

Kerkstraat 2 6095 BE Baexem tel.: 0475-459260 www.aelmans.com Parklaan 21 5261 LR Vught tel.: 073-3032700 www.aelmans.com			
Onderwerp	Definitief ontwerp doorsneden, principe details		Bladnr: B02
Project	Nieuwbouw recreatiewoning Houterhof ong. te Horn		
Opdrachtgever	P.A.H.M. Vestjens		
Adres	Houterhof 1	Projectleider	G. Pouls
Woonplaats	6085 NL Horn	Projectnummer	M130017
Telefoon		Schaal	1:10/50
Datum	11-02-2021	Bladformaat	A2
Wijziging	16-07-2021 revB	Getekend	WS