PROFIEL 1
SCHAAL 1:50

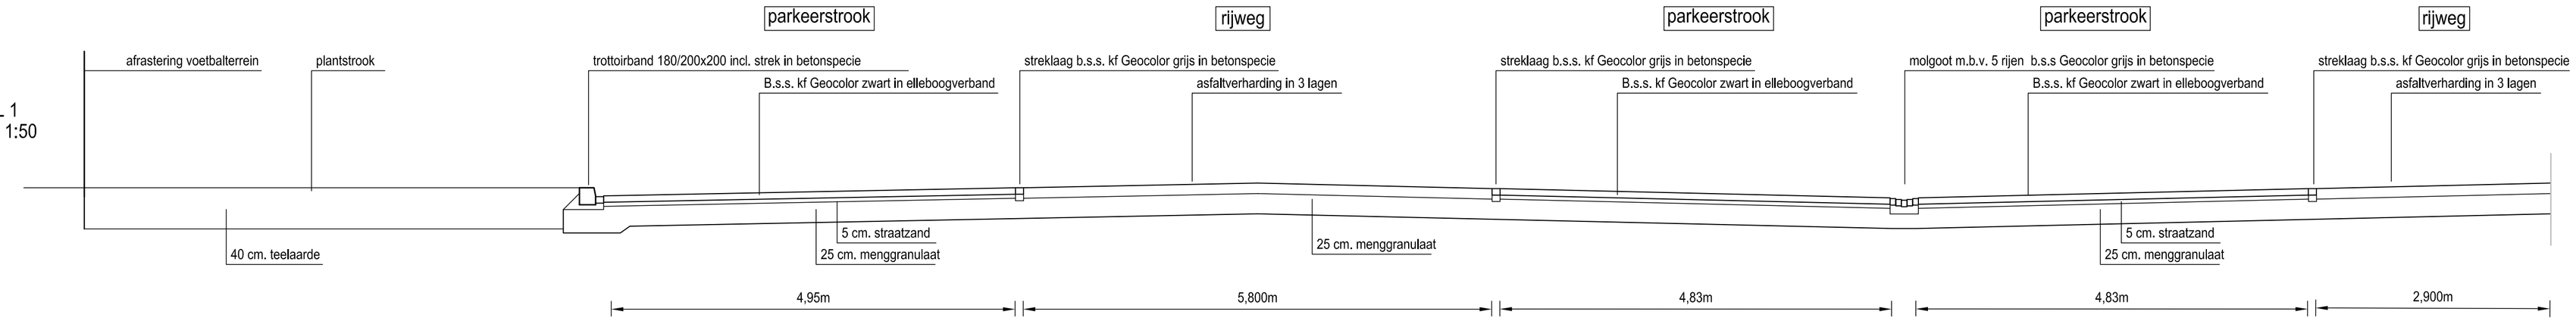

PROFIEL 2
SCHAAL 1:50

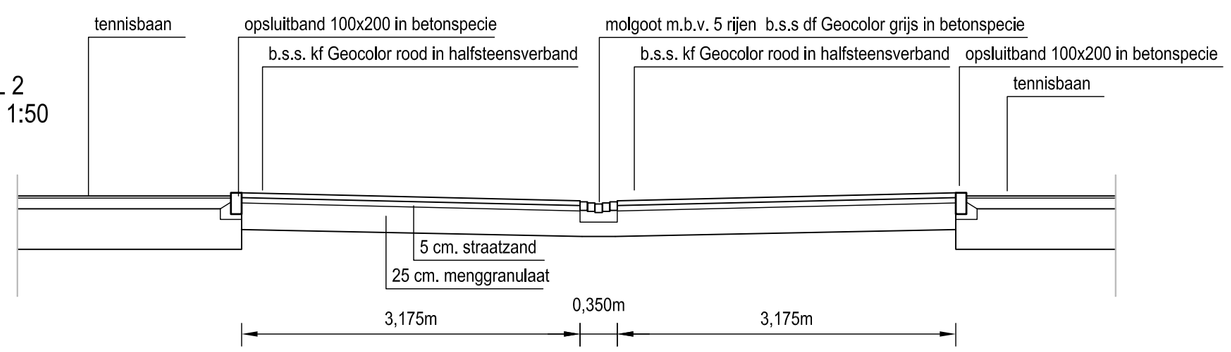

PROFIEL 3
SCHAAL 1:50

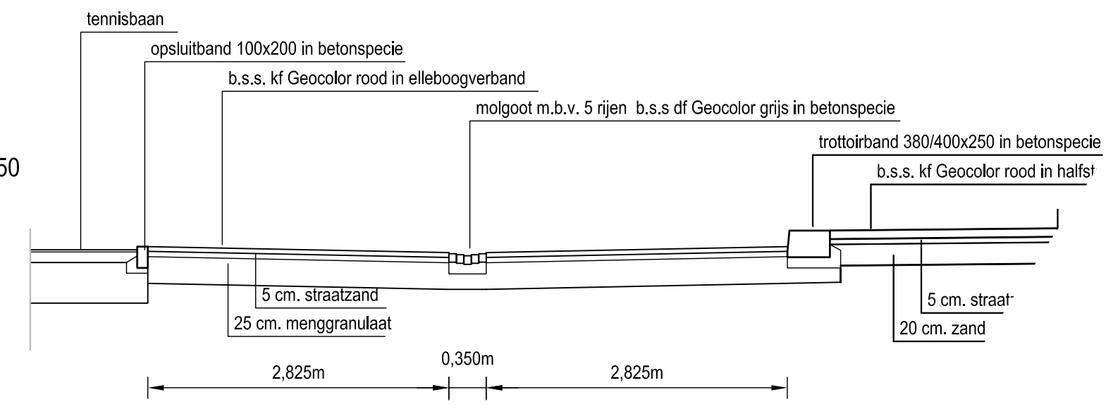

PROFIEL 4
SCHAAL 1:50

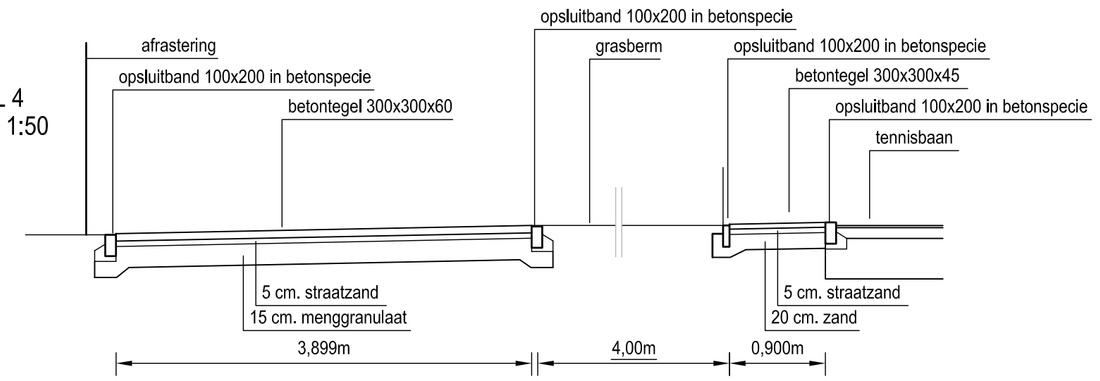

PRINCIPE KUNSTGRASVELD
SCHAAL 1:20

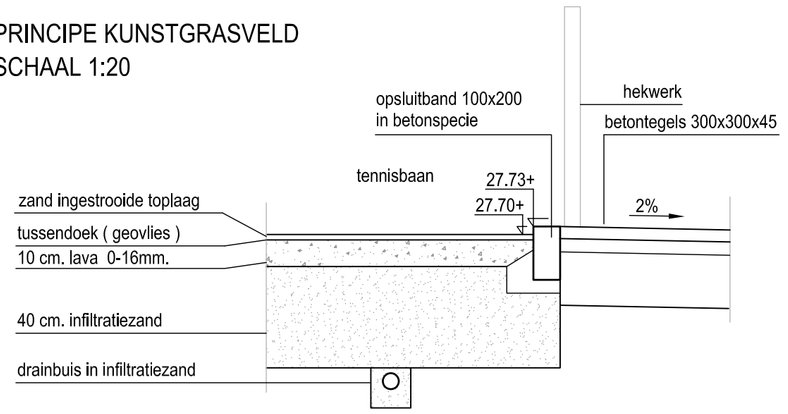

DETAIL PARKEERPLAATS
SCHAAL 1:100

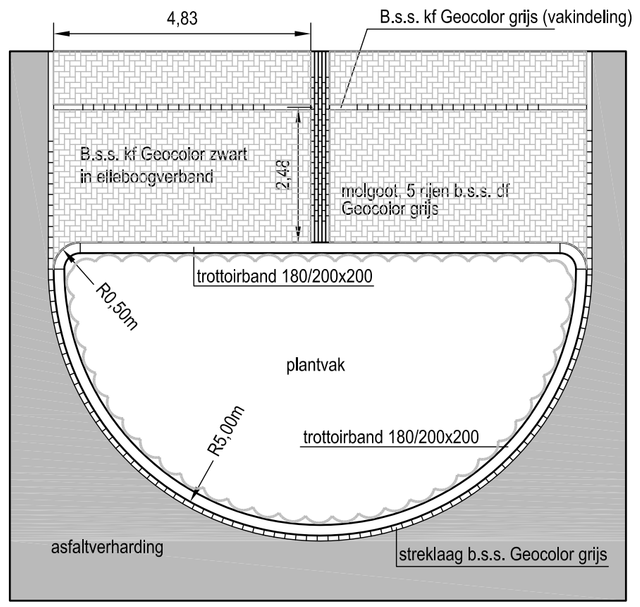

NIEUWE BORG.

Wijziging	Datum	Omschrijving
		datum van aanmaak (1e versie)

Project: TENNISVELDEN LINNE - GEMEENTE MAASGOUW
Opdrachtgever: Nieuwe Borg Projectmanagement bv
Onderdeel: Profielen en details

Projectnr. GP-2779 | Tekeningnr. B-2779-03 | Datum 25-05-2009 | Wijziging - | Schaal div. | Getekend MC | Projectleider TvdK

GROEN-PLANNING MAASTRICHT BV
MARKT 10
6231 LS MEERSSEN

T (043) 325 40 38
F (043) 321 18 34
E info@groenplanning.nl

groen-planning
Werk-unit voor vormgeving, ordening en projectbegeleiding van stad, landschap en infrastructuur