


Bijlage 6. Kaart woningtypologieën (2e herziening)

- Legenda
- Vrijstaande woningen
 - Gestapelde woningen
 - Rij-, geschakelde- halfvrijstaande- of vrijstaande woningen
 - Begrenzing exploitatieplan Linne Zuidoost, 2e herziening
 - Kadastrale perceelsgrens
 - Kadastrale administratieve grens
 - Kadastrale voorlopige grens

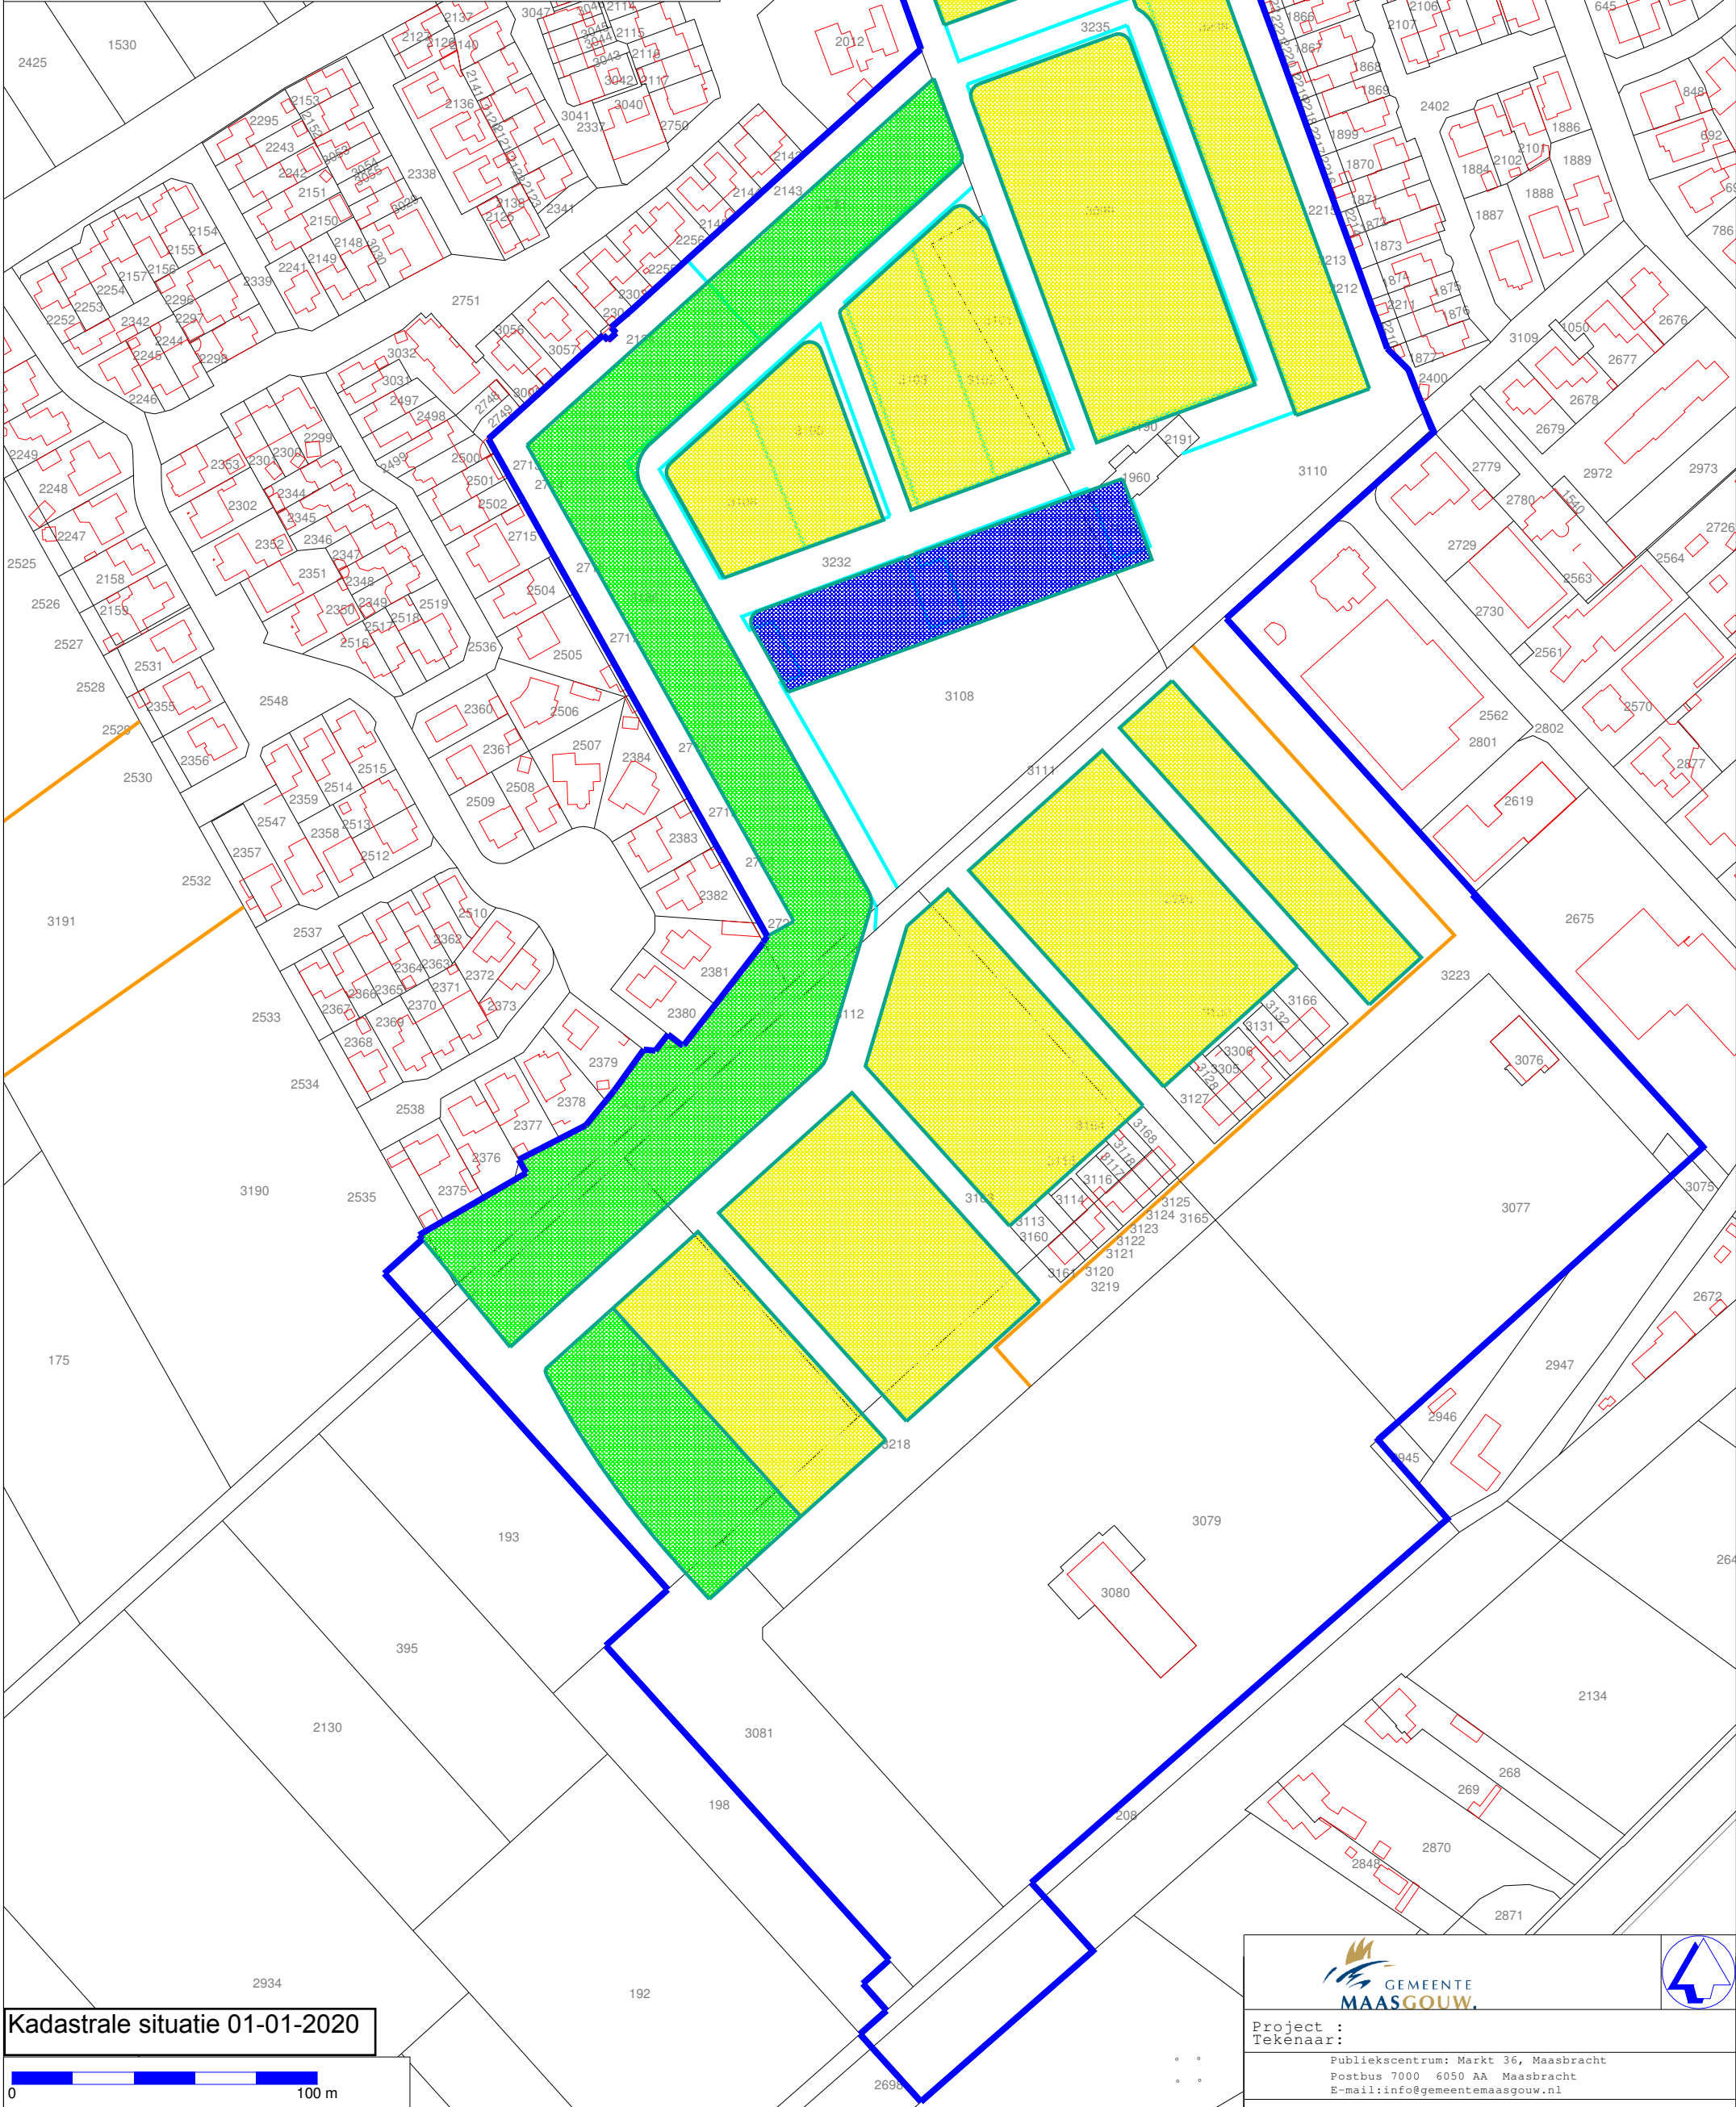

Kadastrale situatie 01-01-2020

0 100 m

Werkbestand K:\NedGraphics\lgos\Des\Geo\j.peters\Exploitatieplannen\tbvRO\Linne Zuid-Oost\2020\Woningtypes\Woningtypes_Linne_Zuidoost_V1.des



Project :
Tekenaar:
Publiekscentrum: Markt 36, Maasbracht
Postbus 7000 6050 AA Maasbracht
E-mail: info@gemeentemaasgouw.nl

Datum : 6 juli 2020
Papierformaat : A3