
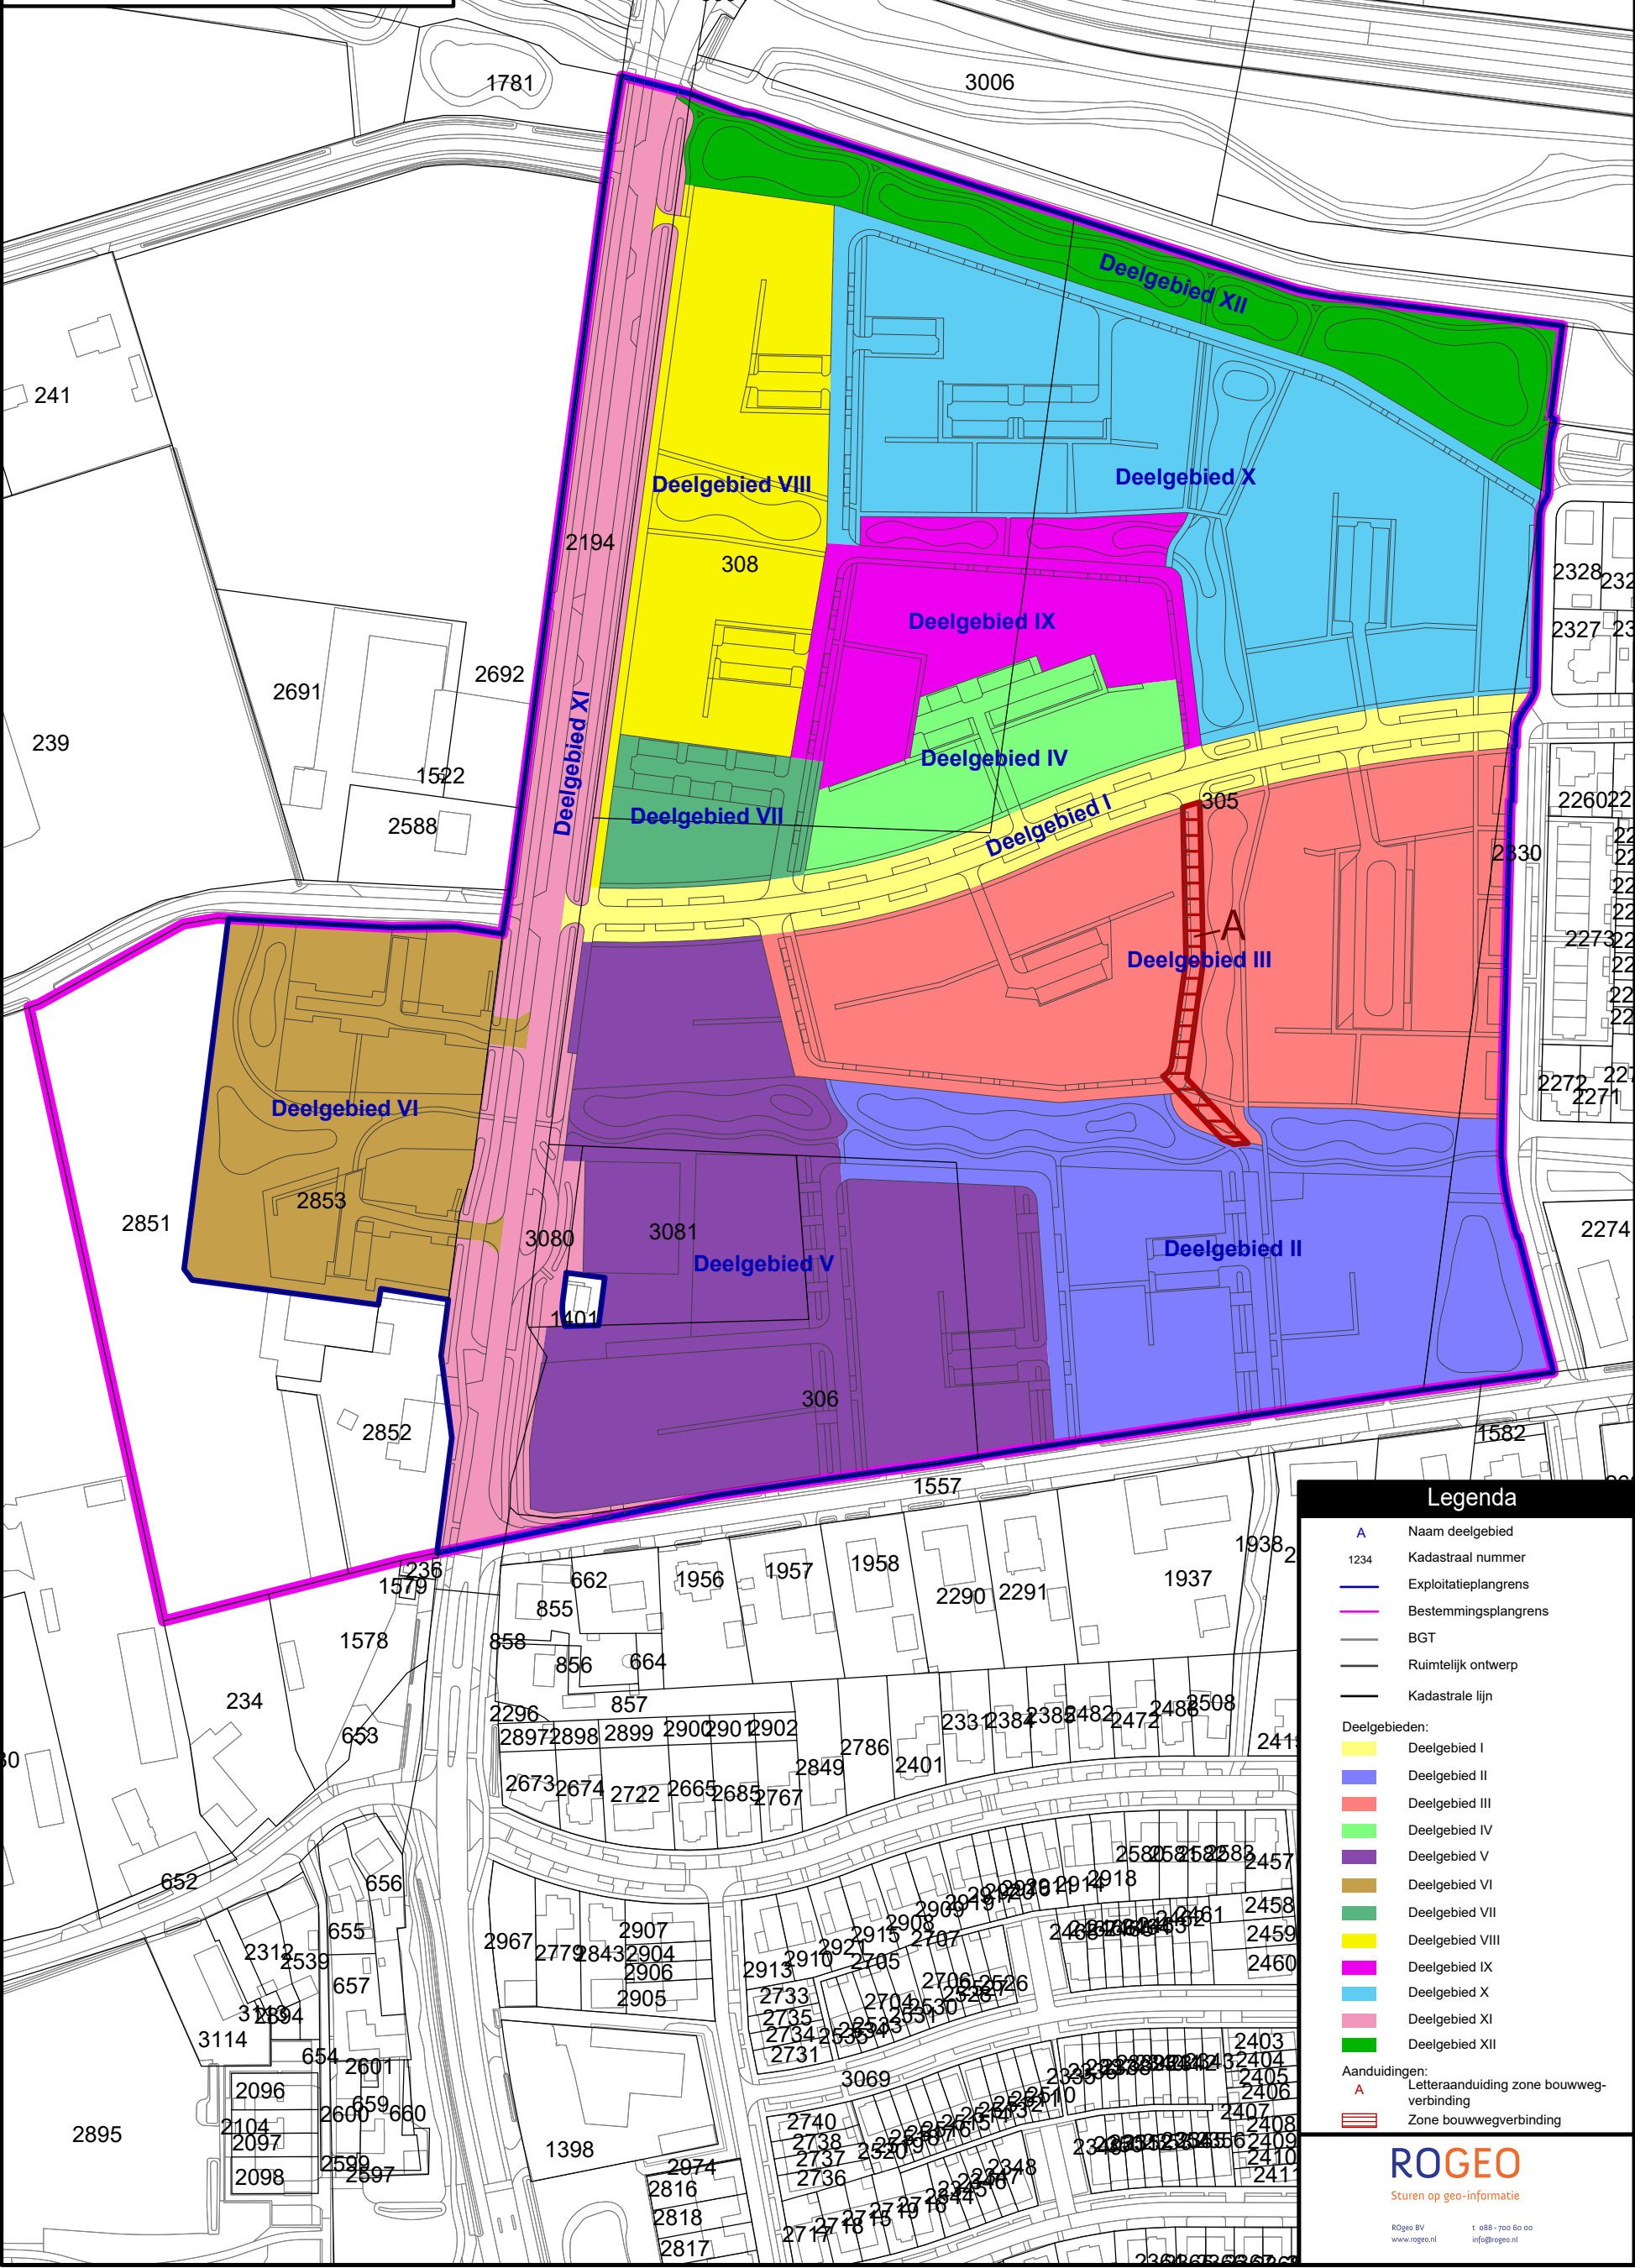


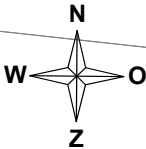

Legenda

A

Naam deelgebied

1234

Kadastraal nummer

Exploitatieplangrens

Bestemmingsplangrens

BGT

Ruimtelijk ontwerp

Kadastrale lijn

Deelgebieden:

Deelgebied I

Deelgebied II

Deelgebied III

Deelgebied IV

Deelgebied V

Deelgebied VI

Deelgebied VII

Deelgebied VIII

Deelgebied IX

Deelgebied X

Deelgebied XI

Deelgebied XII

Aanduidingen:

A

Letteraanduiding zone bouwweg-verbinding

Zone bouwwegverbinding