


Concept inrichtingstekening plan Dr. Douvenstraat-Drossard Meijerstraat

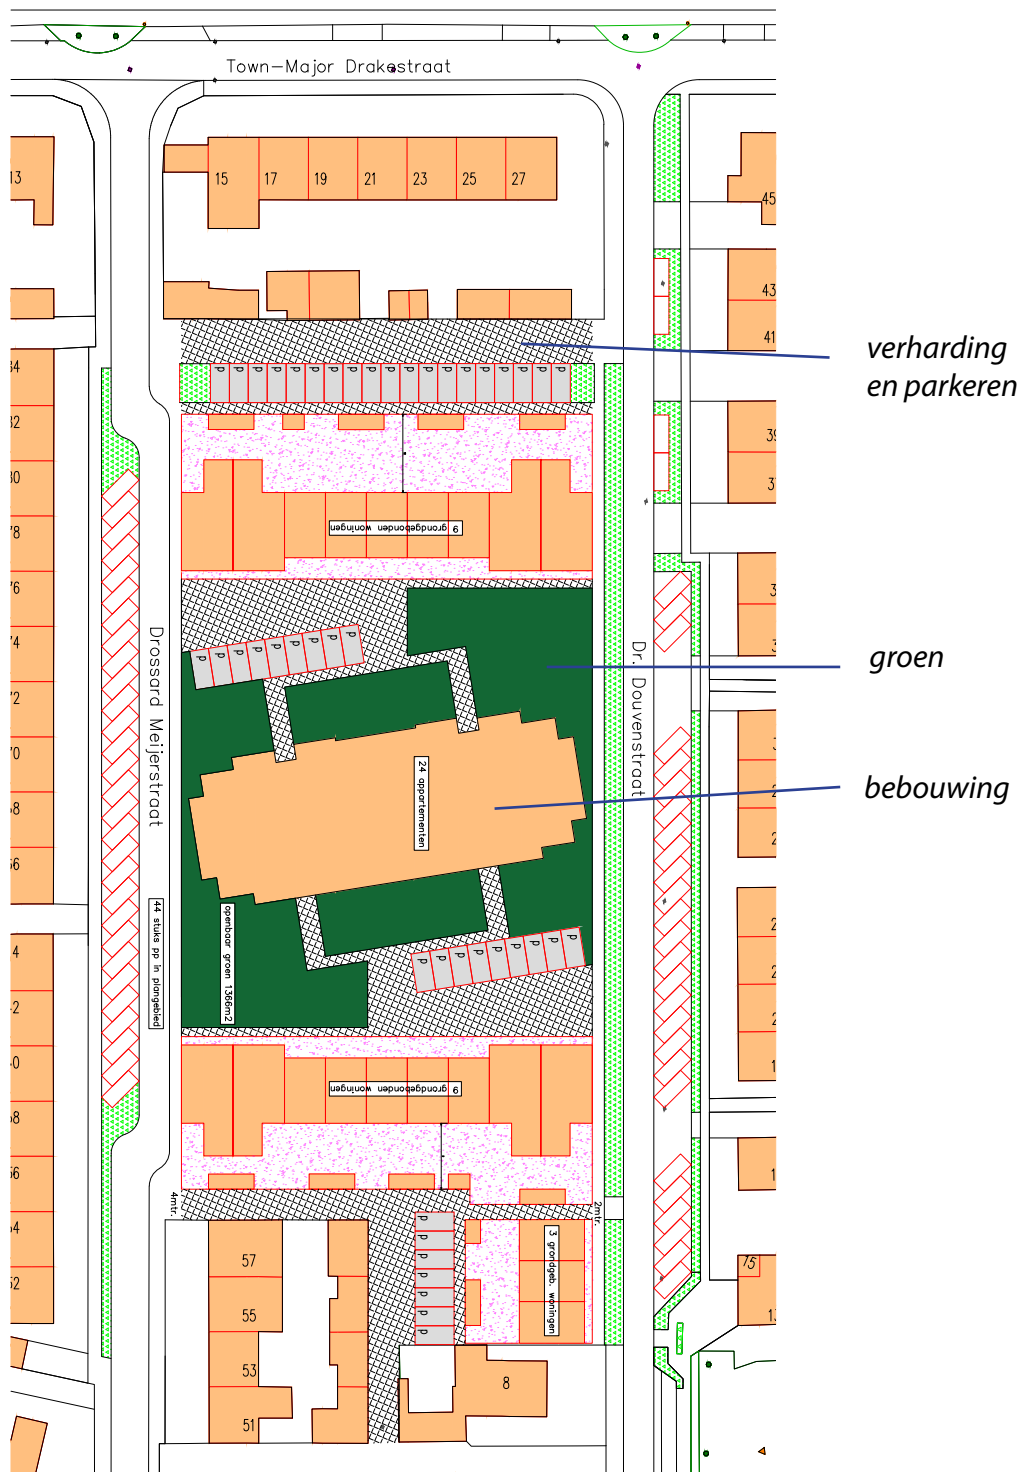

In samenspraak tussen de initiatiefnemer en de gemeente wordt het inrichtingsplan definitief uitgewerkt, waarbij het aantal parkeerplaatsen en de oppervlakte groen binnen het plangebied in acht worden genomen. De inrichting van de straten is indicatief.