




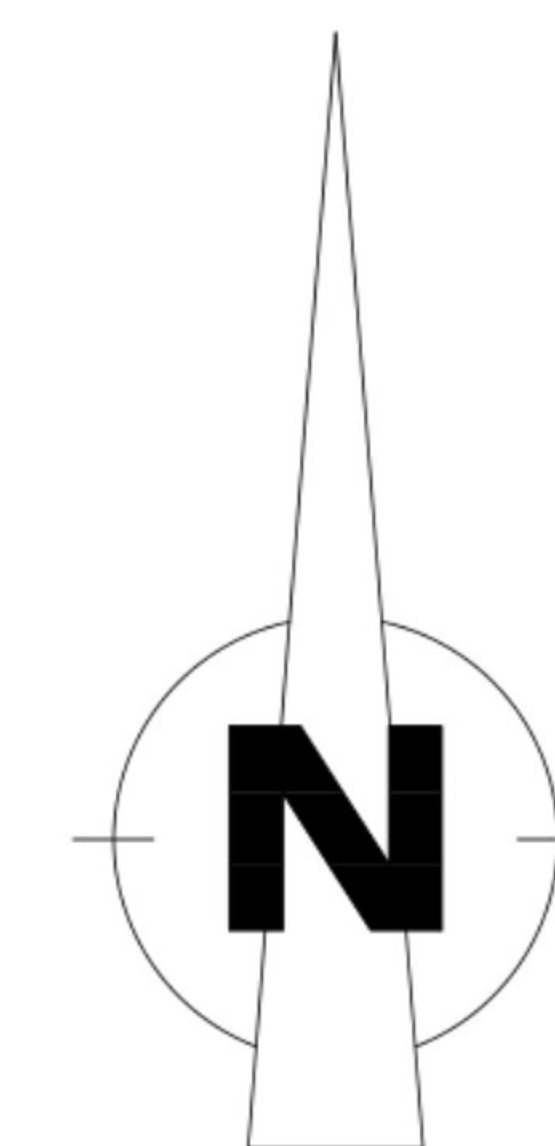
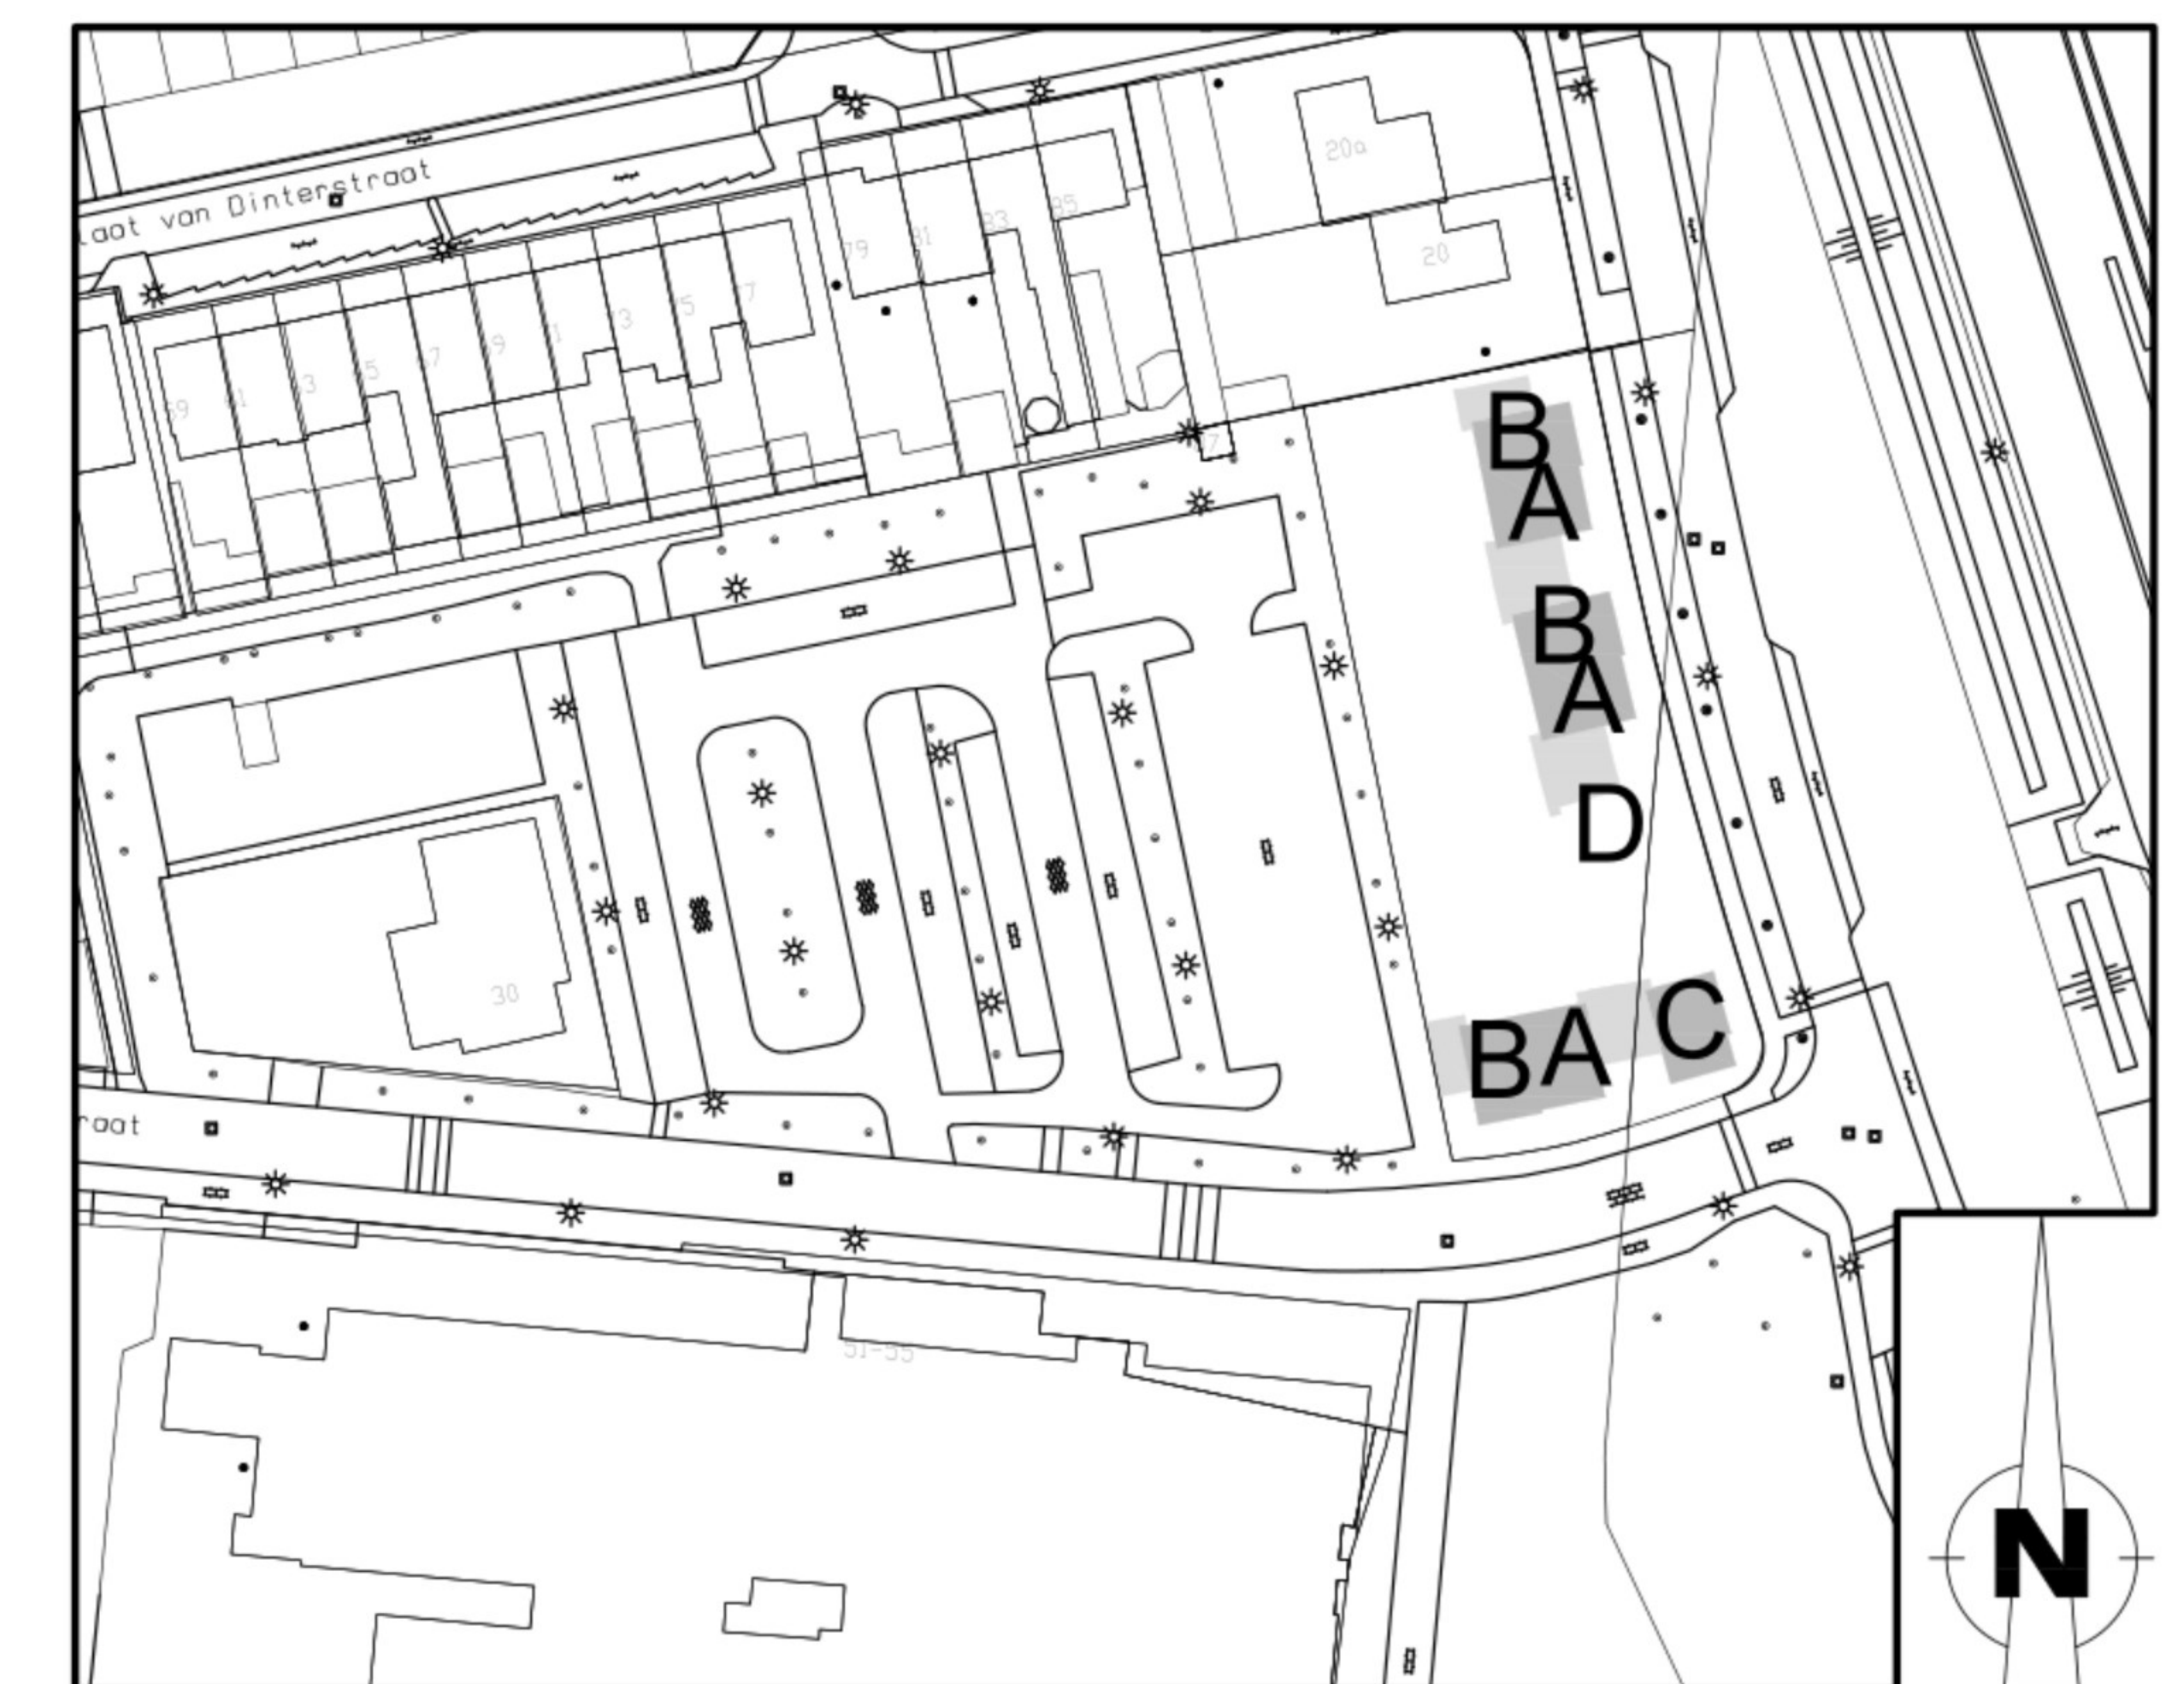




|   |   |        |
|---|---|--------|
|  | 1. GROENDAKEN AANBOUW<br>Oppervlakte= 8x (18 m2 aanbouw) =                                  | 144 m2 |
|  | 2. GROENE AFRASTERING MET HEDERA<br>Oppervlakte= 1,8 m hoogte x (27,0 m1+58,2 m1+24,2 m1) = | 197 m2 |
|  | 3. VOORTUINEN<br>Oppervlakte=   | 145 m2 |
|  | 4. GROENDAKEN BUITENBERGINGEN<br>Oppervlakte= 8x9 m2=                                       | 72 m2  |
|  | 5. OPTIONELE UITBOUW<br>Oppervlakte n.n.b.  |        |
| TOTAAL =  |   | 558 m2 |



|  |                                     |
|--|-------------------------------------|
| project:<br><b>8 woningen Predikant Swildensstraat te Gemert</b> | projectnummer:<br><b>B21.001</b>    |
| omschrijving:<br><b>Voorontwerp<br/>Groenvoorzieningen</b>       | gewijzigd d.d.<br><b>2021-06-30</b> |
| ontwerper:<br>[Redacted]   | voor akkoord gezien:<br>[Redacted]  |
| schaal:<br><b>1:50</b>   | datum:<br><b>2021-06-28</b>         |
| getekend door:<br>[Redacted]                                     | bladnummer:<br><b>VIB</b>           |